

PANNEN  
 TEGELS/HOUZERITE 3 mm  
 SPANLATH 3 1/2 A.O.A. 40 cm  
 ISOLATE 12 cm ROTSWOL  
 PLEISTERMERK OP STUKAANT

KLOOSN 3 1/2 m

CHAPPE + AFWERKING  
 UITVALKINGSLAG  
 PREDALLEN - DRUKLAAG  
 BILGWAPENING

DOORSNEDE

VLOER  
 CHAPPE  
 UITVALKINGSLAG  
 ONDERVLOER + netkoppeling 15/15/10/10  
 VLOEREN 210 mm  
 GESSJABILISERD ZAND

FUNDING OP DRAAGASTE EN VORSTVRIJE GROND

600

390

150

60

278

N.V. 0.18

260

N.V. 0.00

250

2.88

45°

2x 3 1/2

3 1/2

HAL

ZONNEBANK

SLAAPKAMER

210

700

490

HERAKLITH

BADKAMER

UITVALKINGSLAG

STOOKPLAATS

BADKAMER

M.C.

HAL

ZONNEBANK

SLAAPKAMER

210

700

490

HERAKLITH

BADKAMER

UITVALKINGSLAG

STOOKPLAATS

BADKAMER


M.C.

HAL

ZONNEBANK


SLAAPKAMER

n gevelsteen

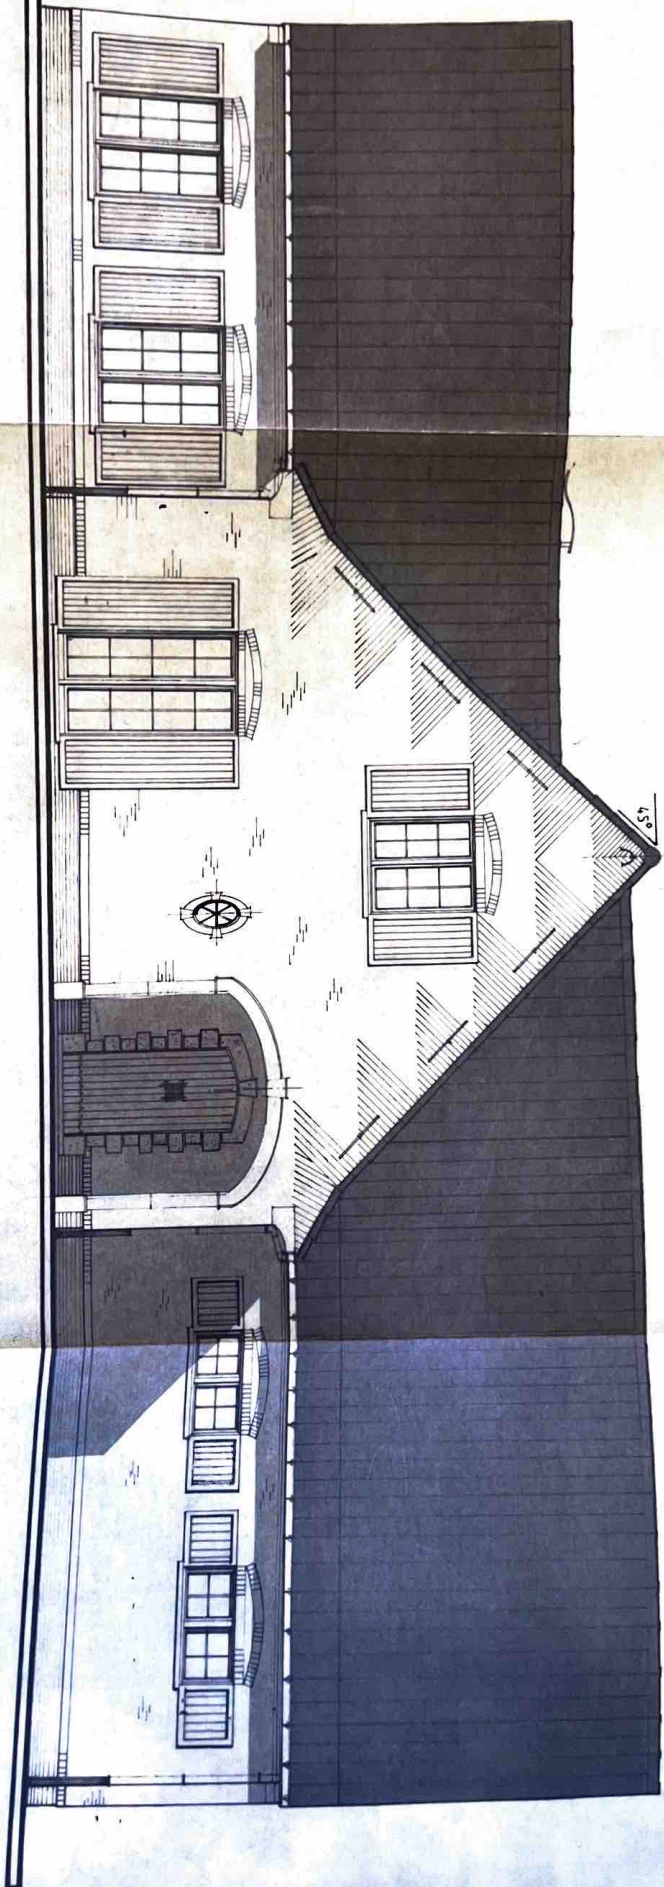


ZIJGEVEL LINKS


ZIJGEVEL RECHTS

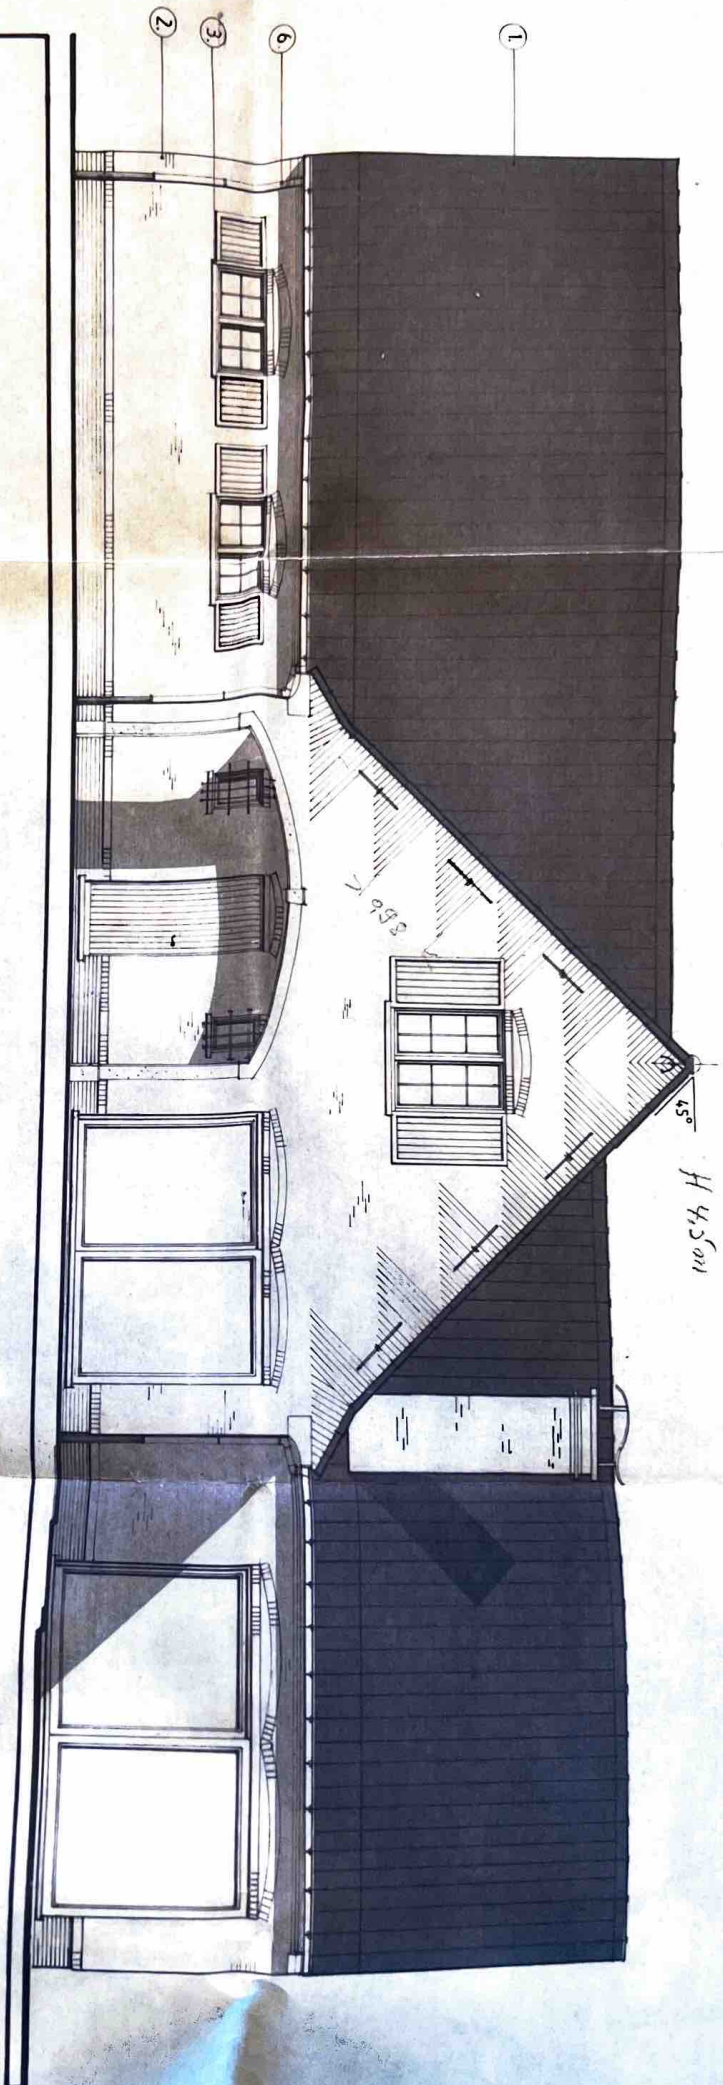

ACHTERGEVEL

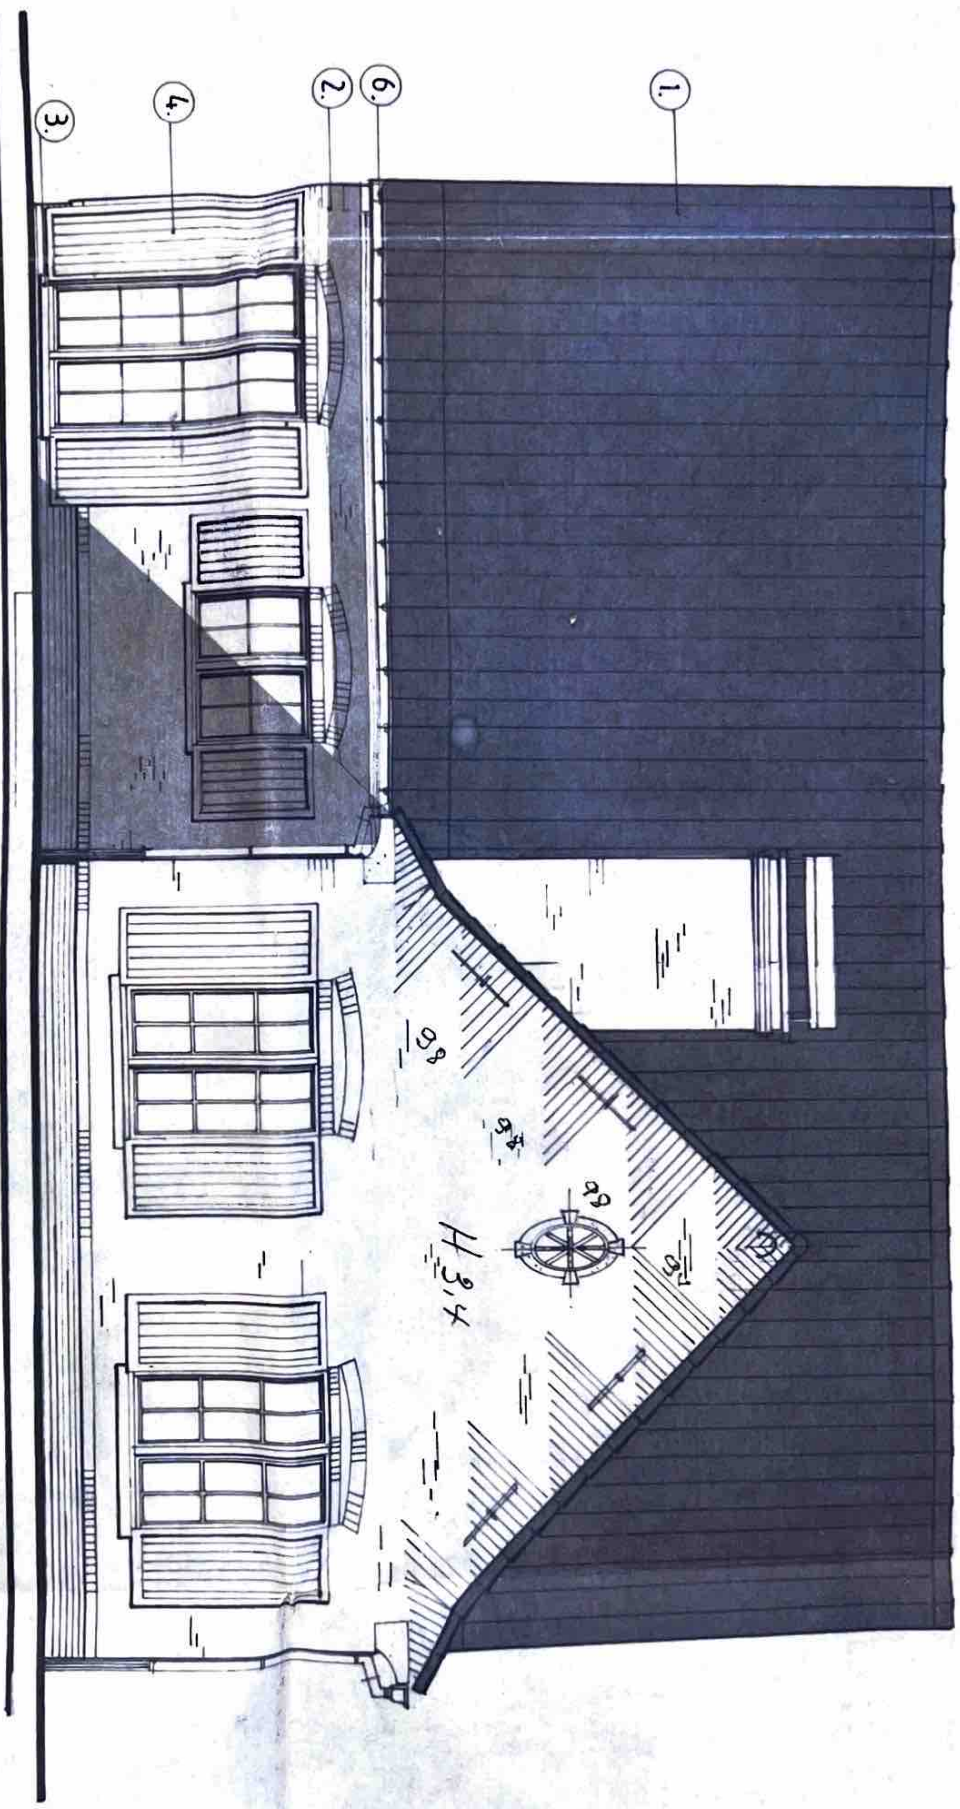

VOORGEVEL

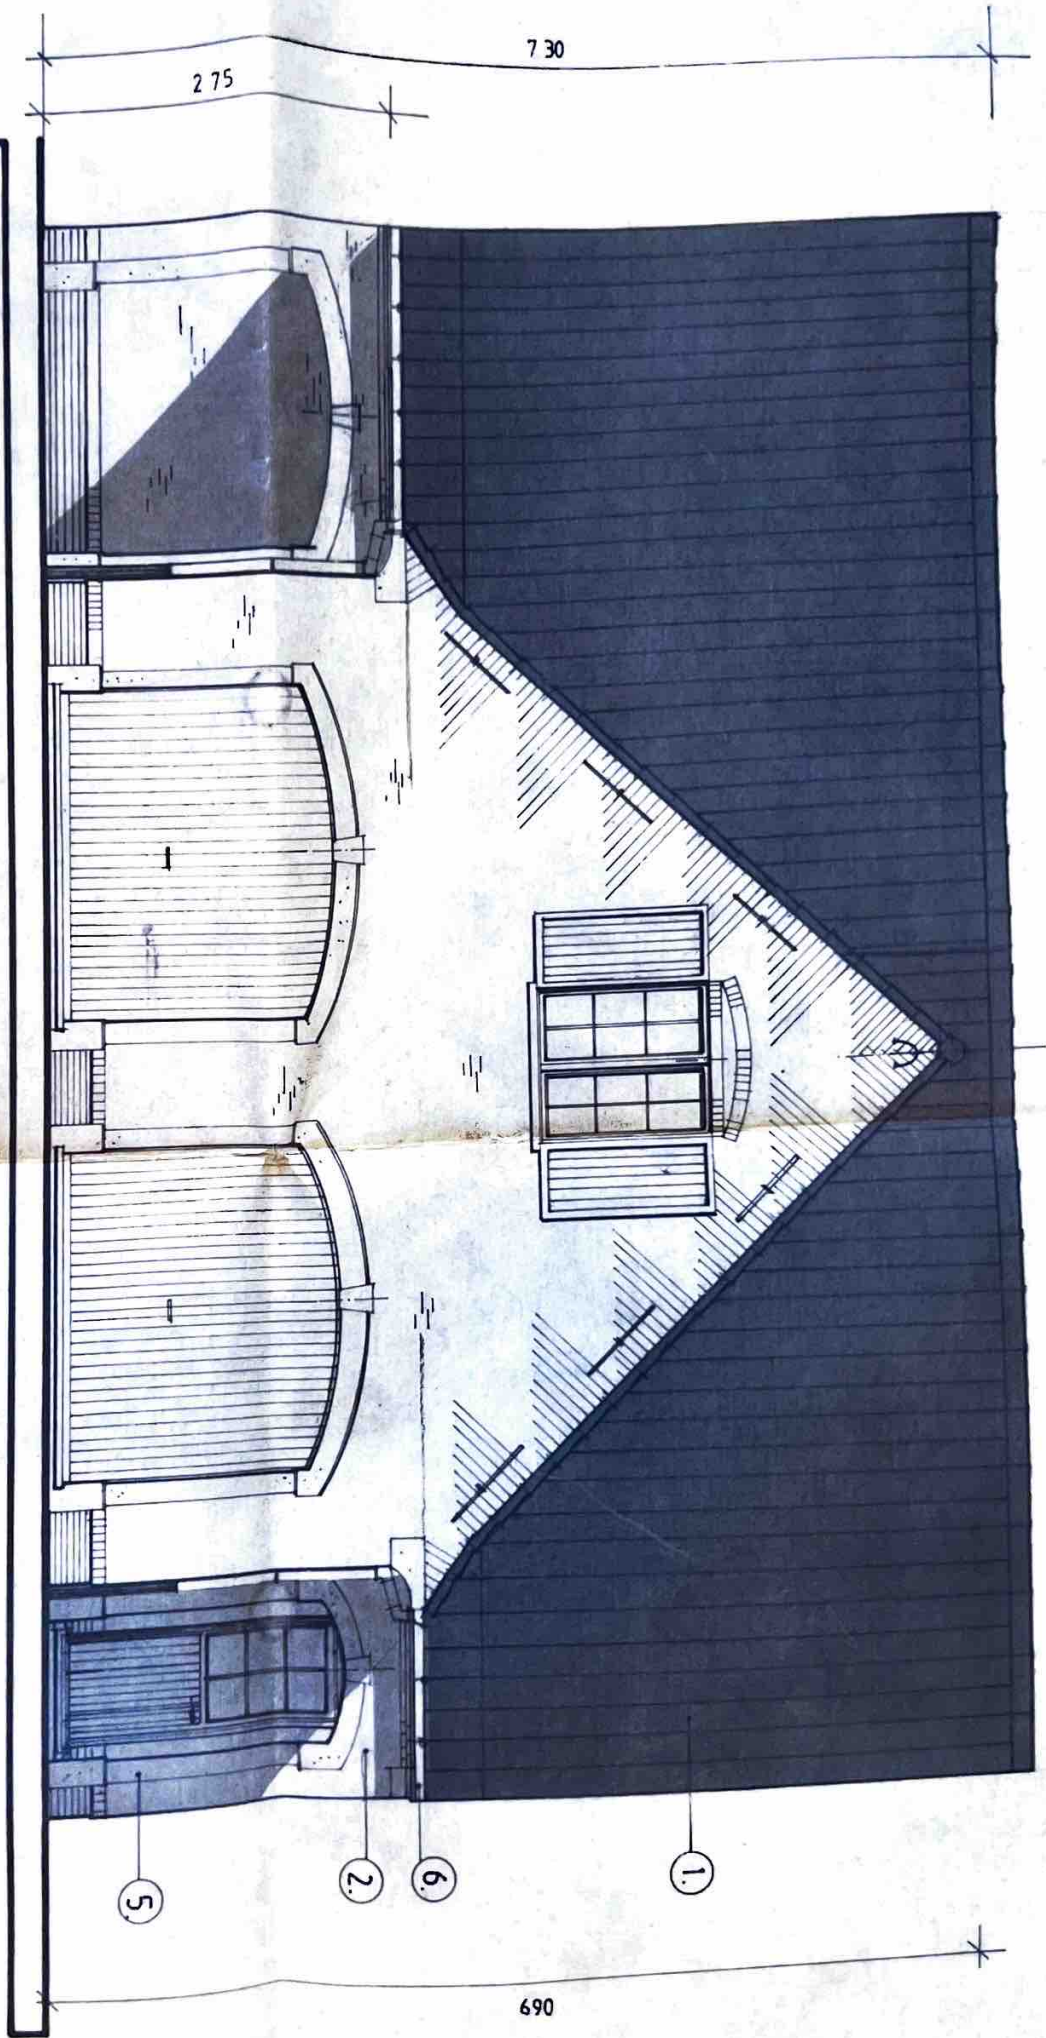

5

2

6

1

690




PERSPECTIEF Voorontwerp  
dhr. & mevr. Mansen

DE CROOCK-VAN NECK P.

STAD AALST  
Deelgemeente HOFSTADE  
Kortenhoekstraat-Steenbergstraat

Sectie C, nr. 229<sup>a</sup>.

schaal 1/500

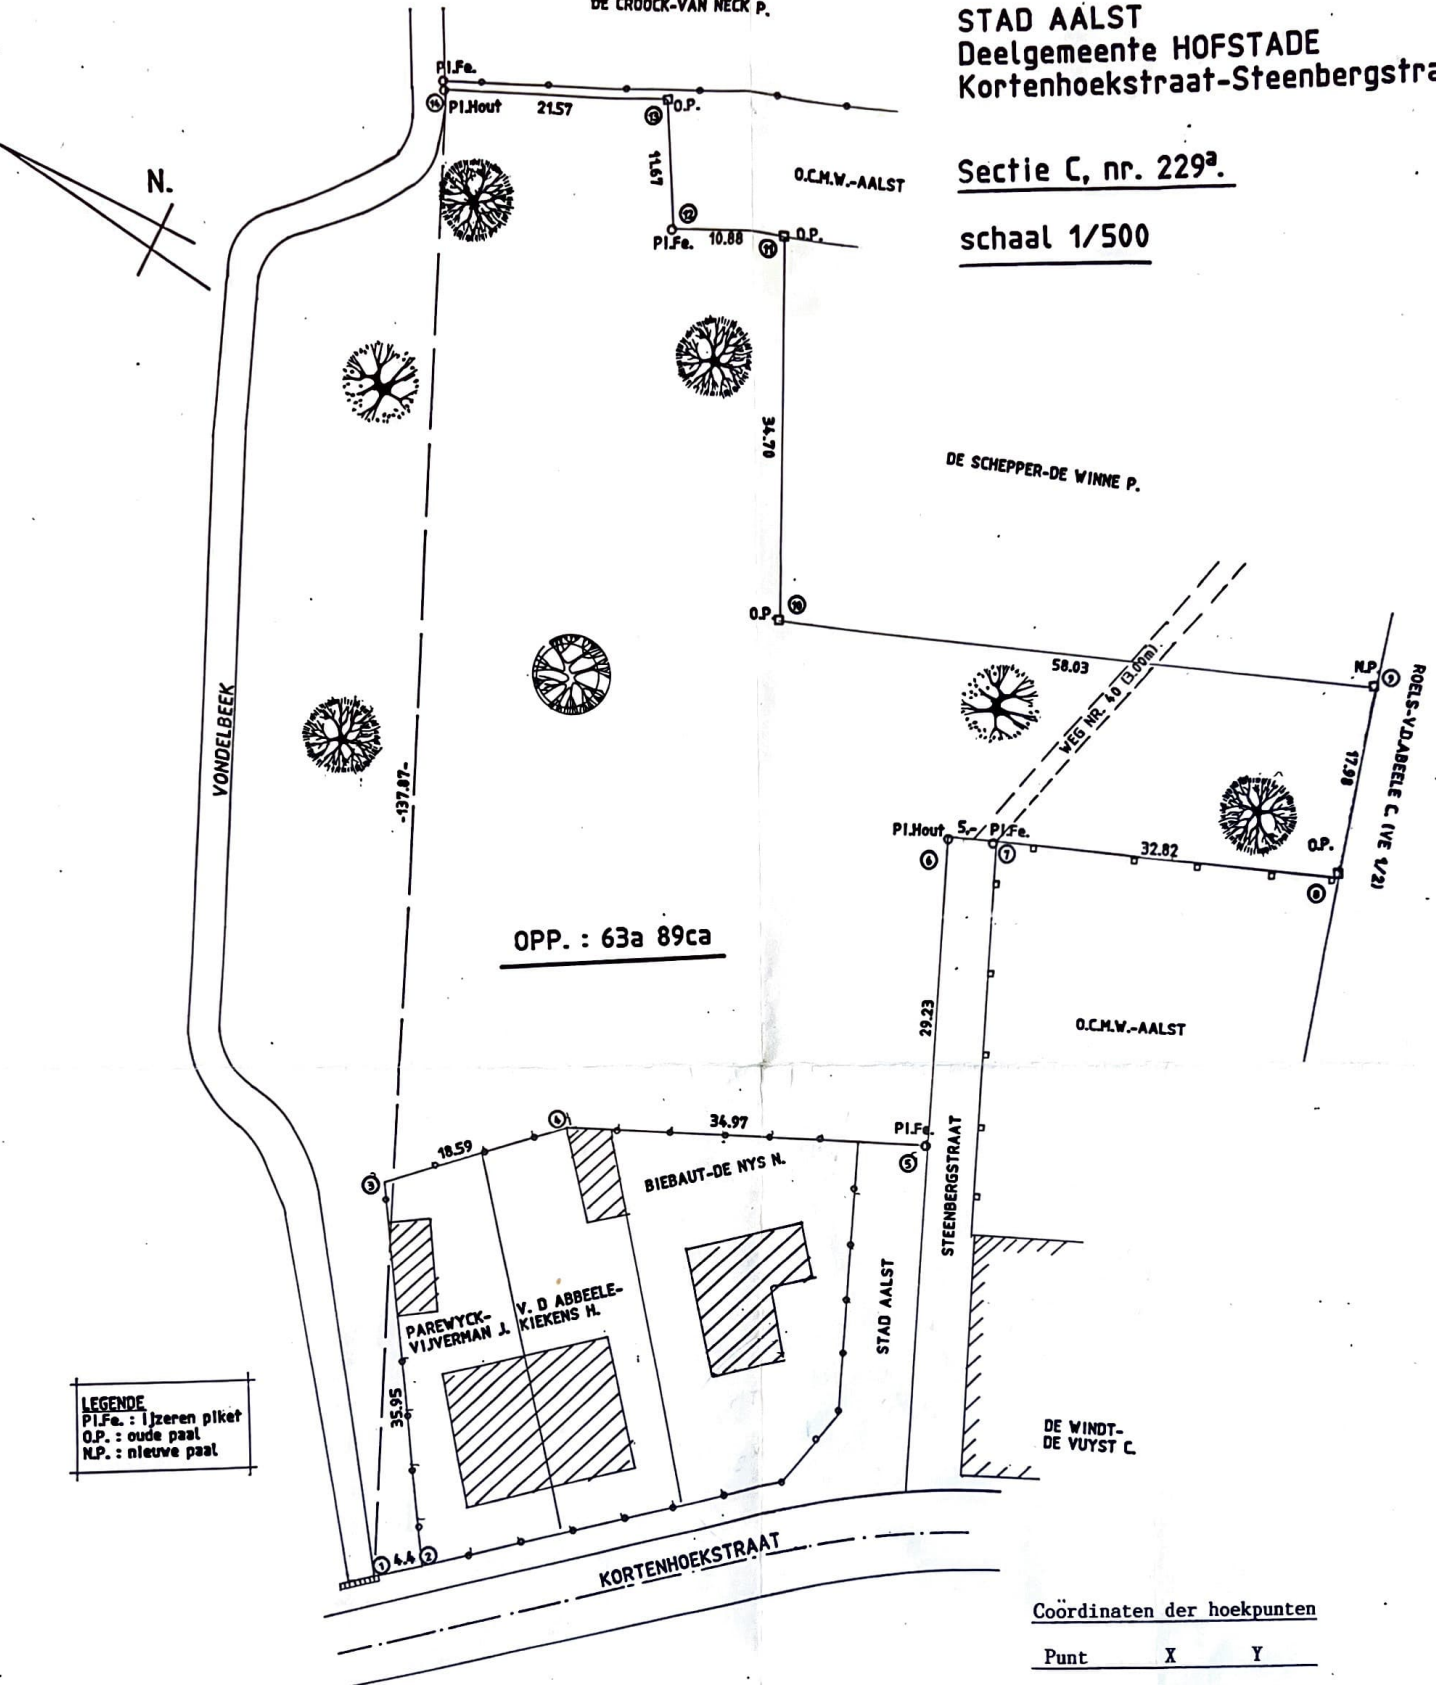

**LEGENDE**  
P.I.Fe. : Ijzeren piket  
O.P. : oude paal  
N.P. : nieuwe paal

Afgepaald en in plan gebracht  
door I.C.D. bvba  
St. Rochusstraat, 21  
9430 - Aalst  
Aalst, 23/4.1988

De Groot R.  
Zaakvoerder

Coördinaten der hoekpunten

Punt	X	Y
1	136,24	- 24,78
2	139,29	- 21,61
3	116,49	6,19
4	128,45	20,43
5	158,57	38,19
6	143,82	63,82
7	148,23	65,77
8	177,21	81,19
9	170,42	97,83
10	118,98	70,95
11	100,00	100,00
12	90,58	94,56
13	83,74	104,03
14	65,04	93,28