



N° 234-INS.P.

**ELECTRO-TEST**V.Z.W.
ASBL

Kerkstraat 33 - 1820 Melsbroek

Officieel erkend controleorganisme / organisme de contrôle agréé

Distributienetbeheerder :

Gestionnaire de réseau de distribution :

EANDIS

Nr teller

N° comp 33127925

Verslag van onderzoek:

Rapport de contrôle:

N°: 84/0212

EAN
code:

Aard onderzoek : AREI	86	87	86	87	88	88	95	97	270	271	276	276bis	TT	TN	IT	Voorschr netbeheerder Prescription du gest. de réseau de distr
Genre de contrôle : RGIE	☒	☐	☐	☐	☐	☐	☐	☐	☐	☐	☐	☒	☒	☐	☐	☒

Plaats van het onderzoek :

Lieu du contrôle :

MAGERSTRAAT 18, MERE 9420

Eigenaar

Propriétaire: BAEXENS K

Adres :

Adresse :

IDEM

Installateur :

Datum van het onderzoek :

Date du contrôle :

IDEM
3/5/2013

BTW / TVA :

Ik. / C.I. :

Inspecteur: V.D. STEENE

Onderzoek / Contrôle : ☒ Woning / maison ☐ Appart.

Spanning :

Tension :

Meter / bord verbinding :

Liaison compteur-tableau :

Max. beveiliging :

Protection max. :

Aardelektrode :

Electrode de terre :

Isolatie :

Isolement :

Mohm

Aantal verdeelborden :

Nombre de tableaux :

Differentieelschakelaars Interrupteurs différentiels			Aantal eindstroombanen : Nombre des circuits terminaux :		Test ΔIn		1. ΔIn		AREI / RGIE		
In (A)	Δ In (mA)	type			OK	NOK	OK	NOK	270	271bis	278
40	300 A	A → X			☐	☐	☐	☐	☐	☐	☐
40	30 A	T → X			☒	☐	☐	☐	☒	☐	☐
					☐	☐	☐	☐	☐	☐	☐
					☐	☐	☐	☐	☐	☐	☐
					☐	☐	☐	☐	☐	☐	☐
					☐	☐	☐	☐	☐	☐	☐
					☐	☐	☐	☐	☐	☐	☐
					☐	☐	☐	☐	☐	☐	☐
					☐	☐	☐	☐	☐	☐	☐

Visueel nazicht : algemeen : OK NOK directe aanraking : OK NOK

Contrôle visuel : générale : ☒ ☐ contact direct : ☒ ☐

Indirecte aanraking : OK NOK

Contact indirect : ☒ ☐

Aansluitingen :

Raccordements :

OK ☒NOK ☐

Potentiaalvereffeningen :

Liaisons equipotentielles :

OK ☒NOK ☐

Inbreuken / Infractions : (zie keerzijde / voir verso)

Opmerkingen / Remarques :

VISUM :

Datum/date :



3 MEI 2013

Ronny Van de Steene

Inspecteur

Gsm +32 495 54 38 40

Besluit / Conclusion

De installatie is — met — conform met het AREI
en mag — niet — tijdelijk — in dienst gesteld worden — in dienst blijven.
L'installation est — n'est pas — conforme au RGIE
et peut — ne peut pas — temporairement — être mise en service — rester en service.
De algemene differentieelschakelaar is verzegeld met een loodje met het teken E.T.
L'interrupteur différentiel général est scellé par plomb portant l'insigne E.T.
Het ééndraadschema en opstellingsschema werden voor gezien getekend en
stemmen overeen met de installatie.
Le schéma unifilaire et le schéma de position sont visés et sont
conforme avec l'installation.

- Volgens artikel 274 van het AREI, moeten zonder vertraging de werken worden uitgevoerd die nodig zijn om de vastgestelde inbreuken te doen verdwijnen, en moeten alle gepaste maatregelen worden getroffen opdat bij het indienst blijven van de installatie de inbreuken geen gevaar zouden vormen voor de personen of goederen. Herkeuring uiterlijk 1 jaar na keuringsdatum.


- Conformément à l'art. 274 du RGIE, les travaux nécessaires pour faire disparaître les infractions constatées au moment de la visite doivent être exécutés sans retard et toutes mesures adéquates doivent être prises pour qu'en cas de maintien en service des installations les infractions ne constituent pas un danger pour les personnes et les biens. Nouveau contrôle au plus tard un an après date de contrôle.

✓ Het controlebezoek door ET voorzien door art. 271 van het AREI moet plaats hebben uiterlijk op: 8/5/2013

La visite de contrôle prévue par l'art. 271 du RGIE doit avoir lieu au plus tard le :

Le contrôle prévu par l'art. 271 du RGIE doit avoir lieu au plus tard 18 mois après la date de l'acte de vente.


voor de directeur, de inspecteur / pour le directeur, l'inspecteur:

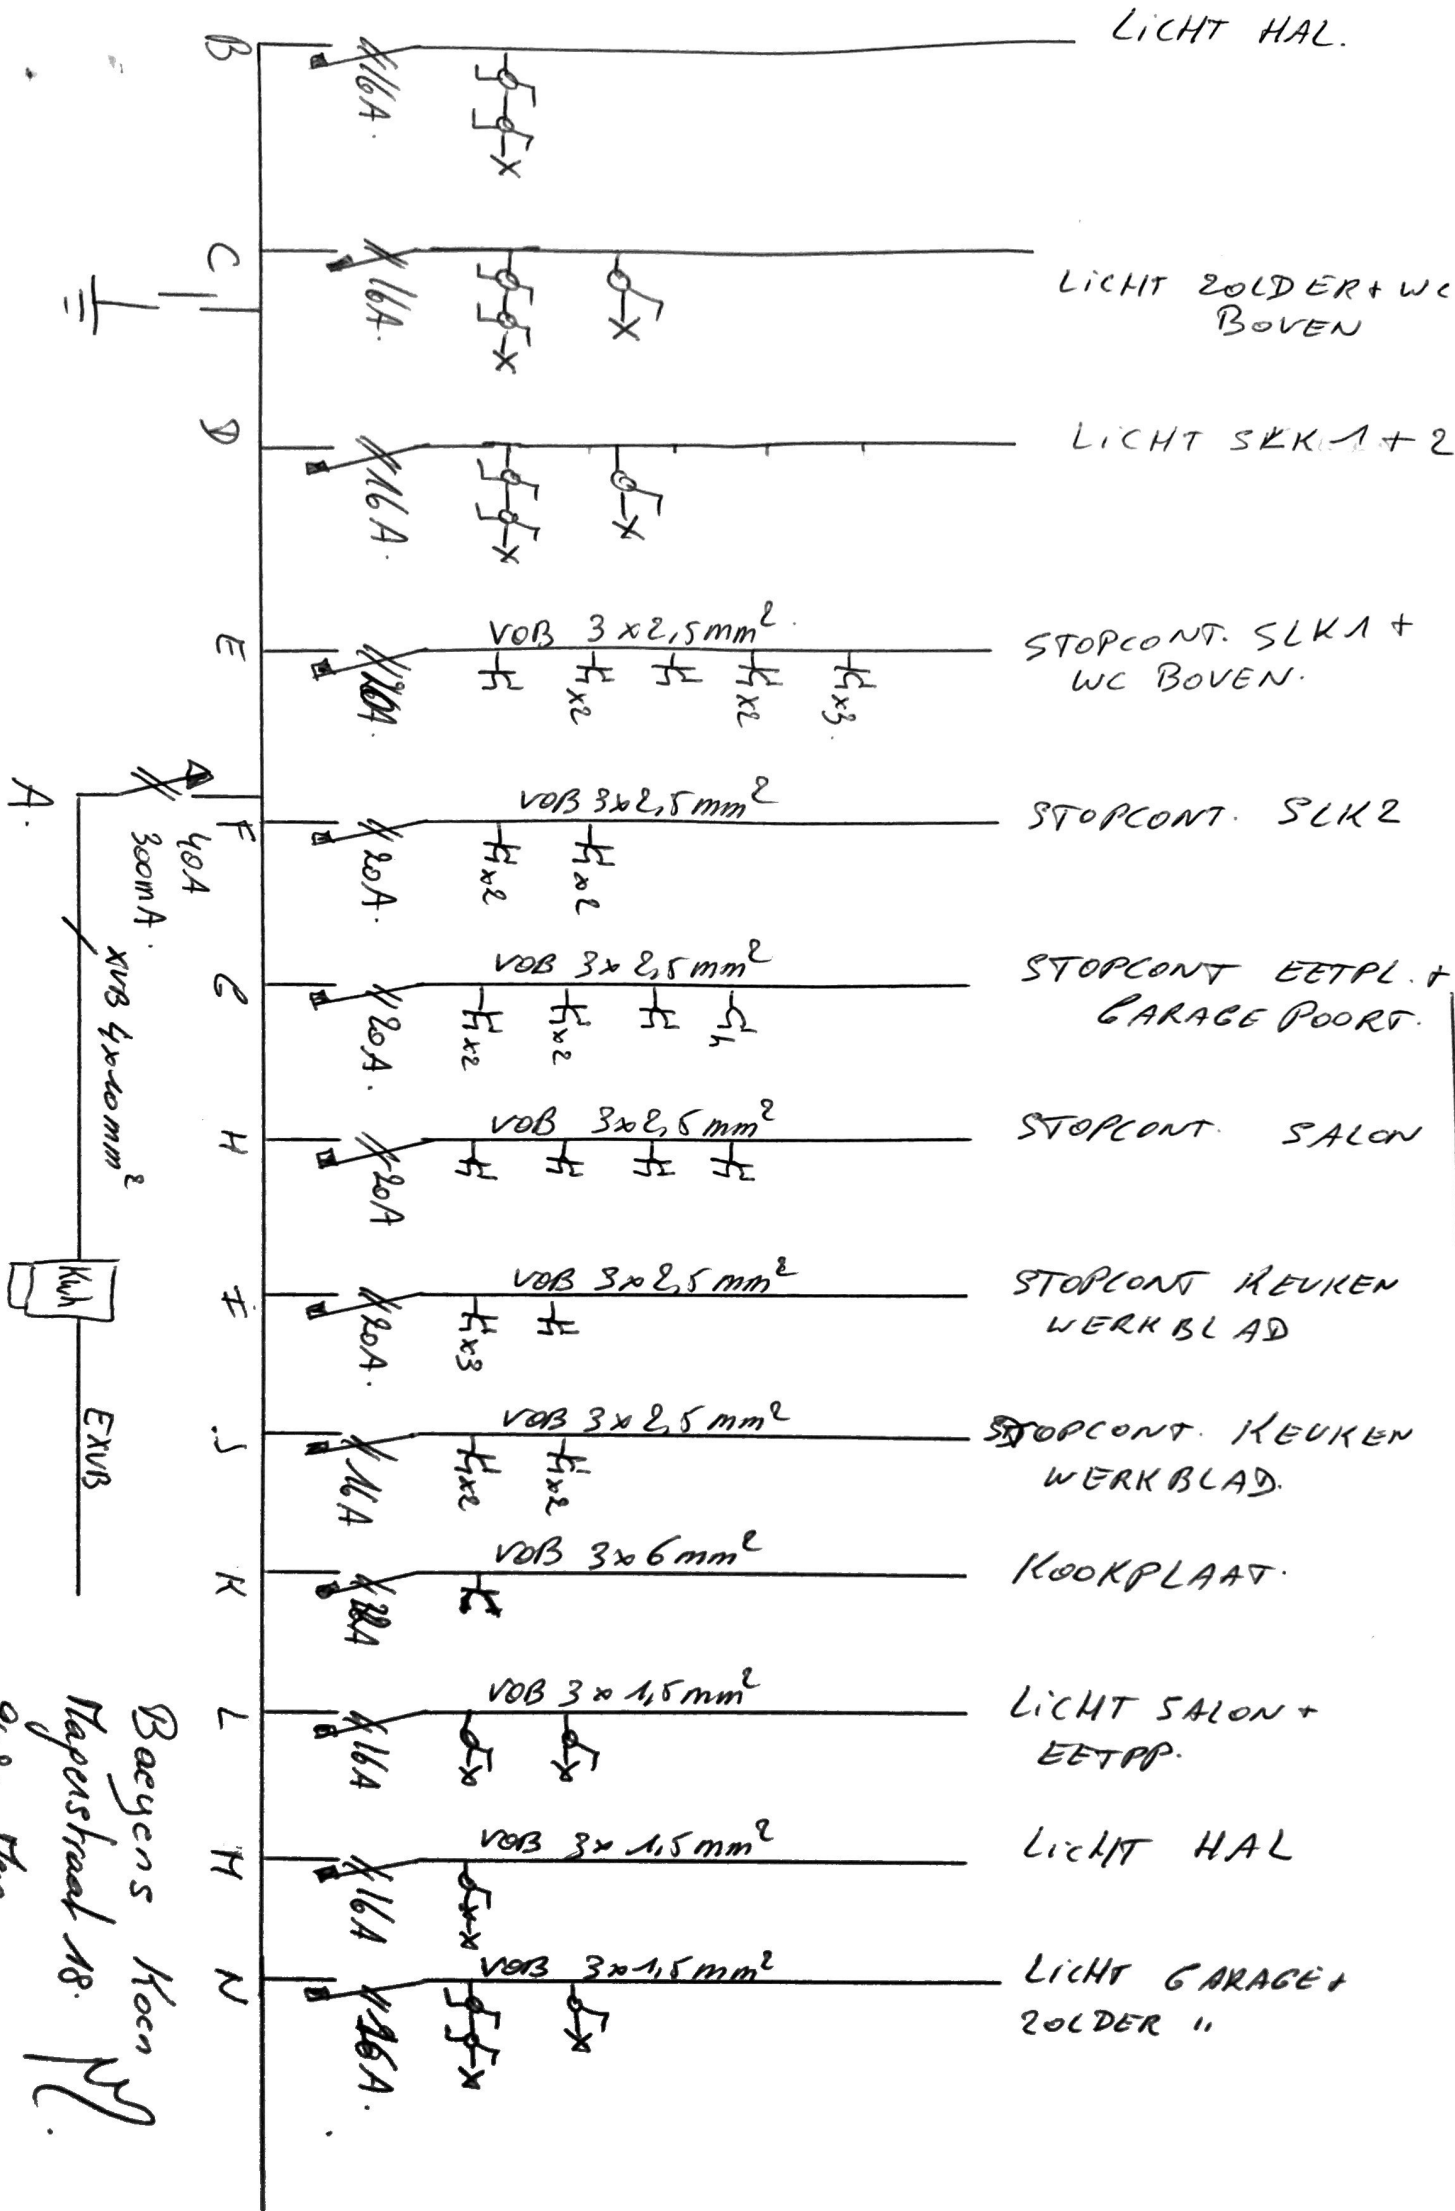

BORD 2x230V.


Boeyens Hoon
Napelsstraat 18.
9420 Thane

Remerk. P. P. P. K. v. P. D.

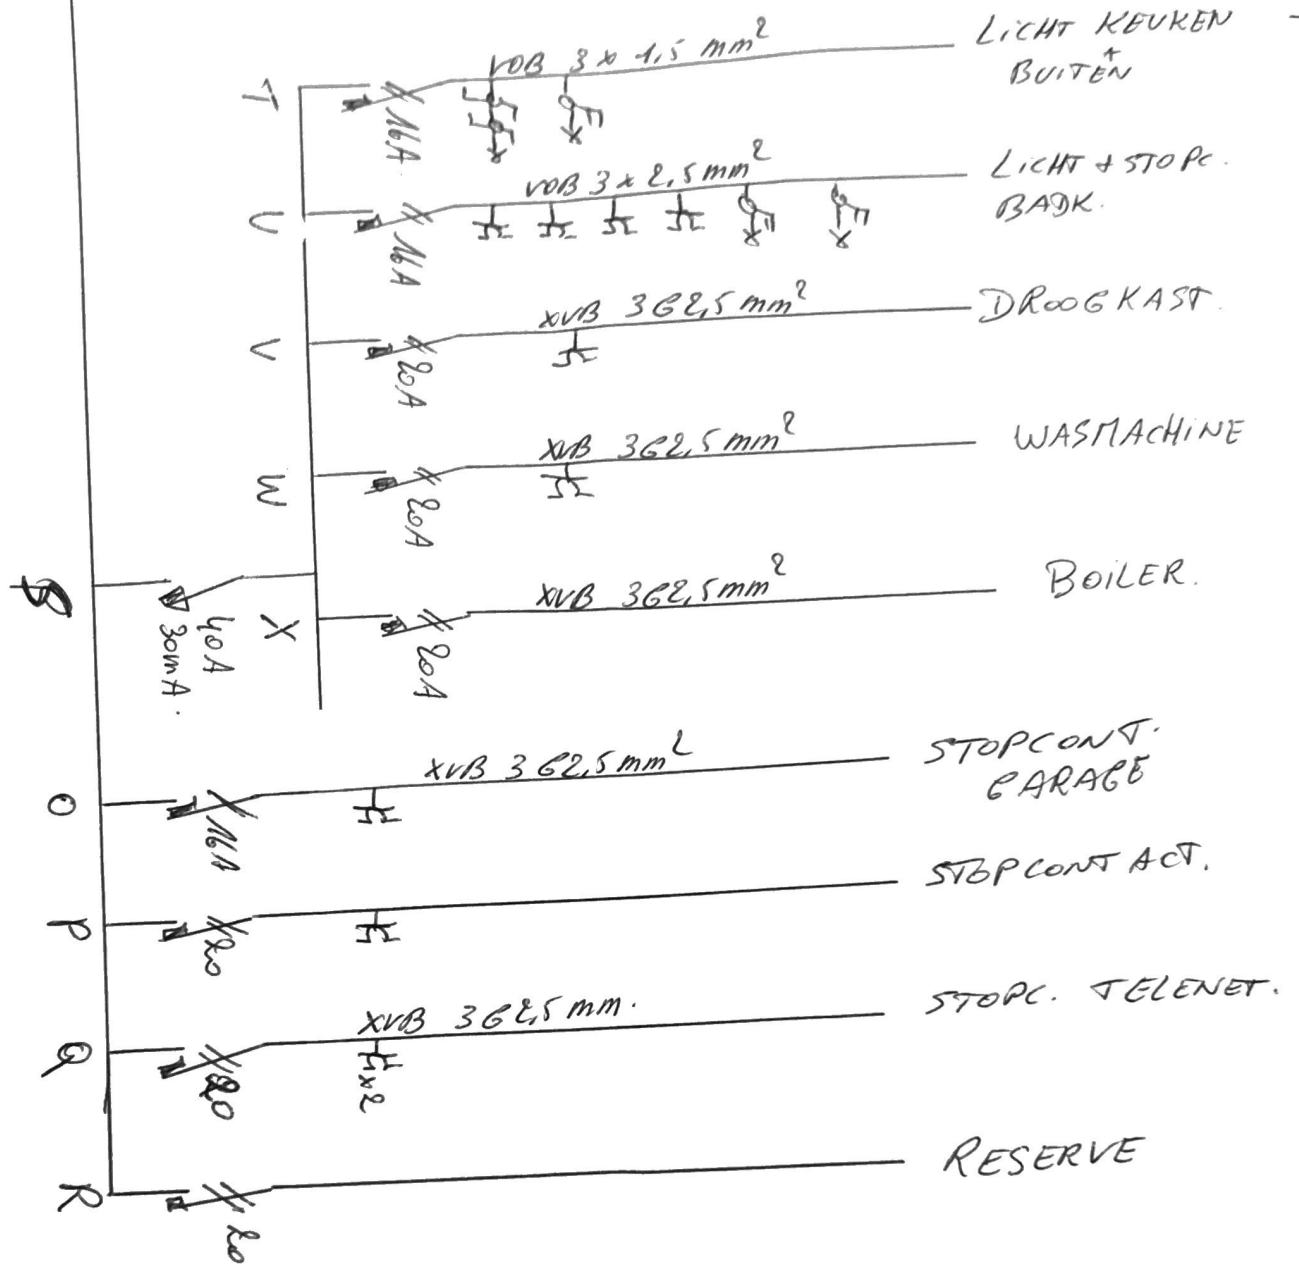


Bereken gelijkvloer

Koon & Kimbely

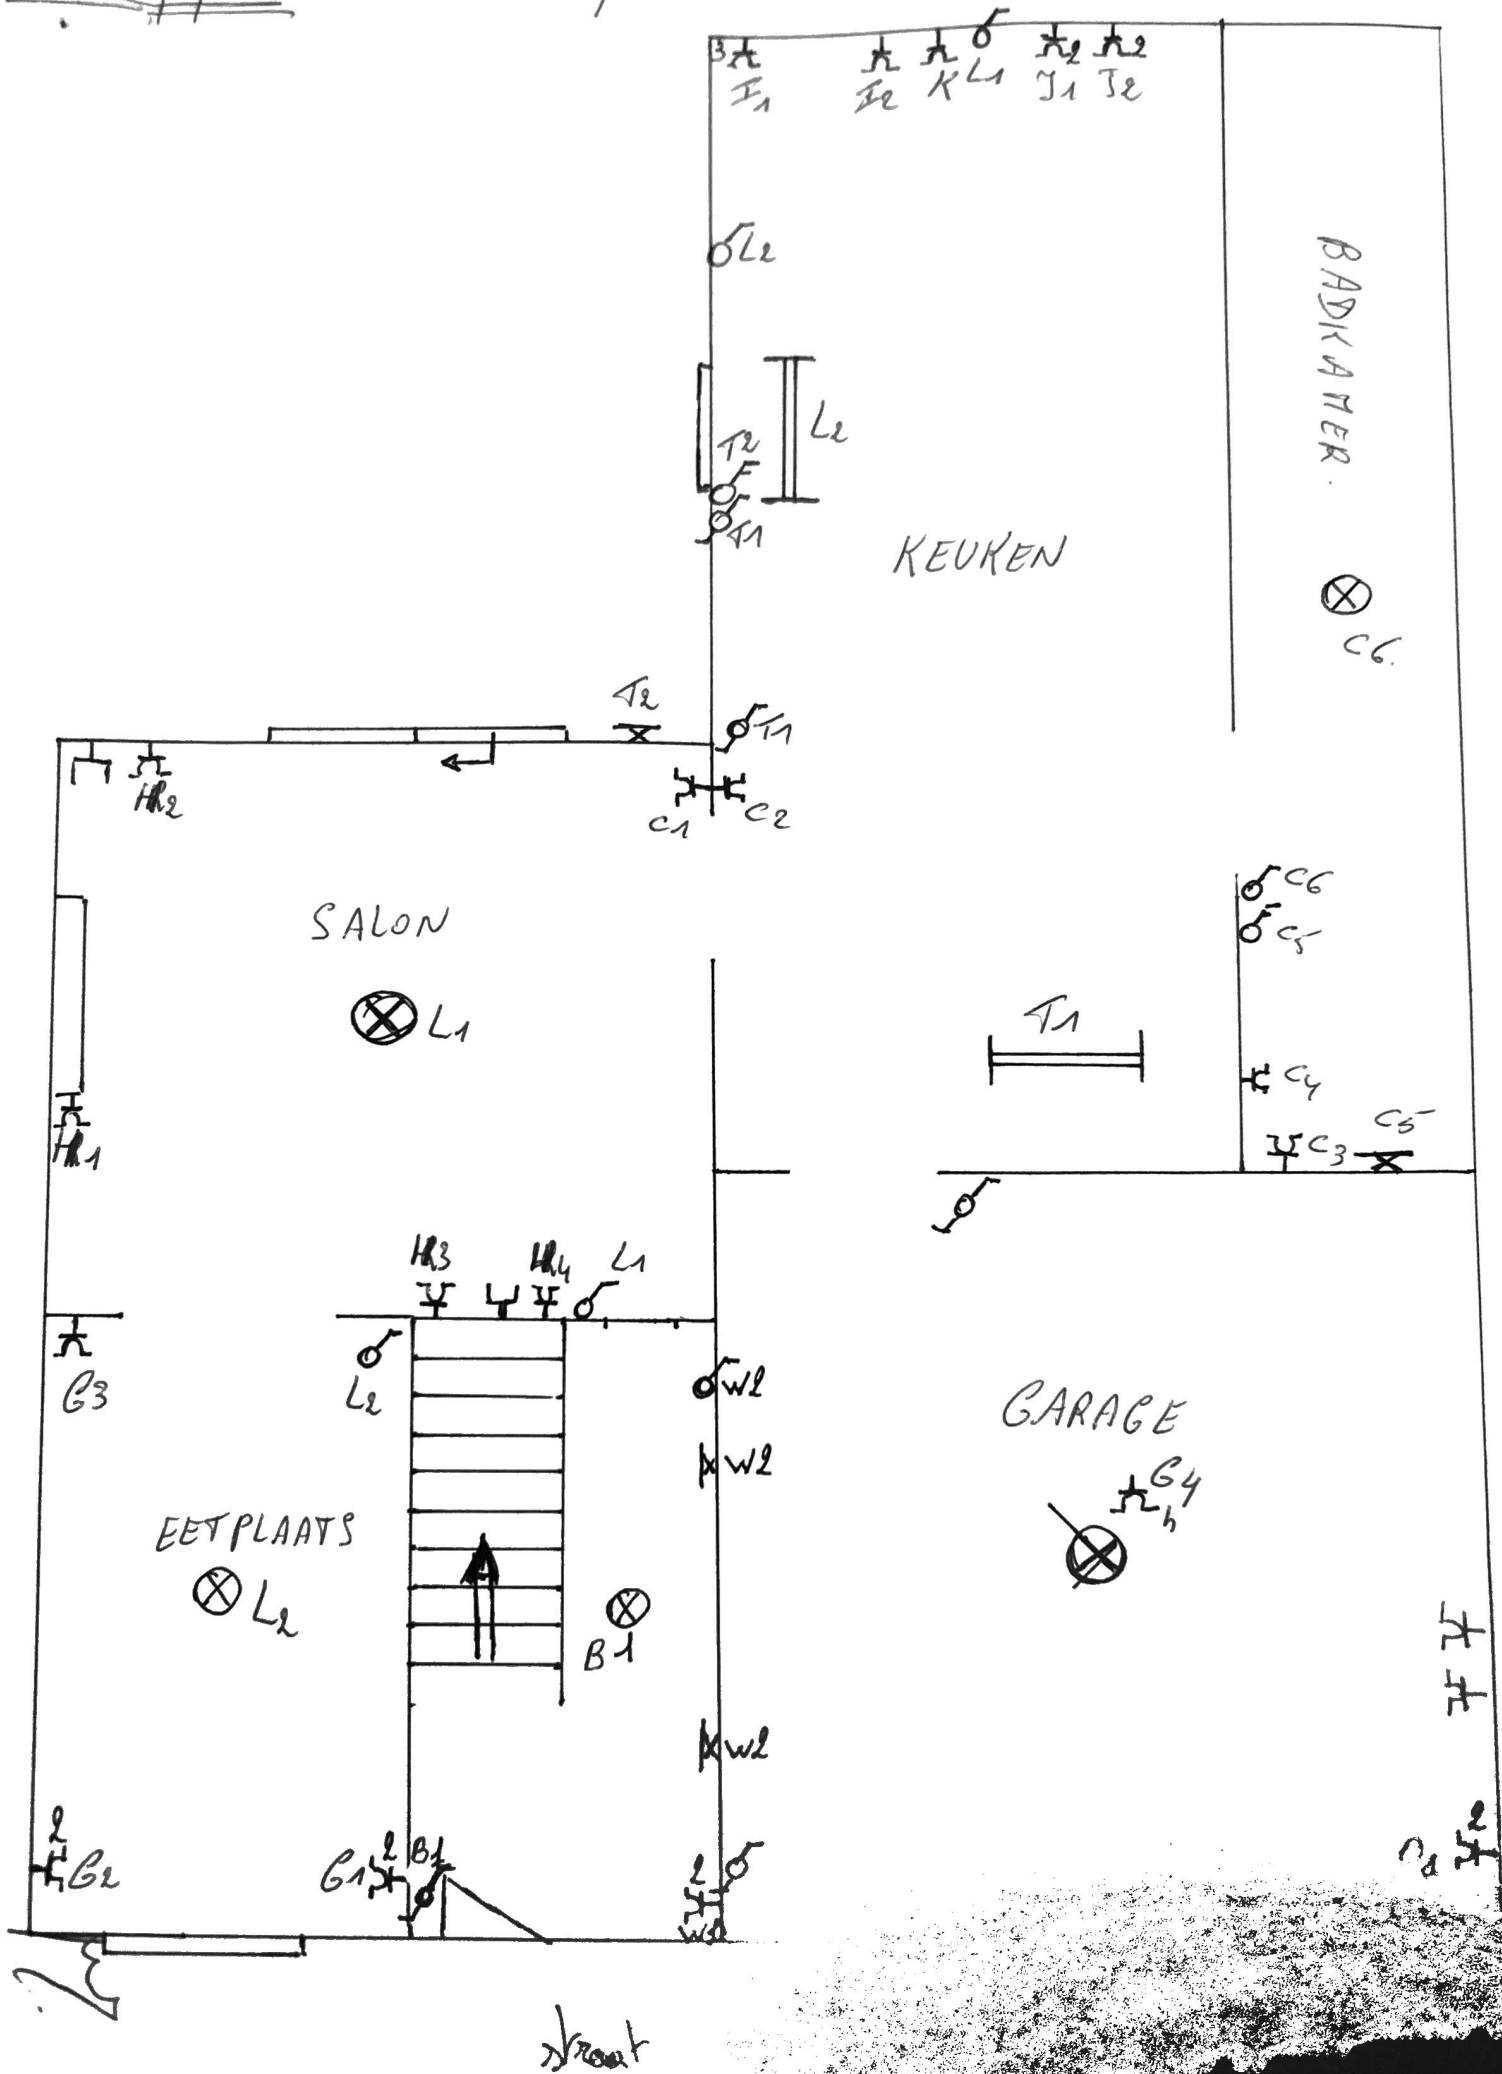

1^{ste} Vloer : Koen & Kimberly

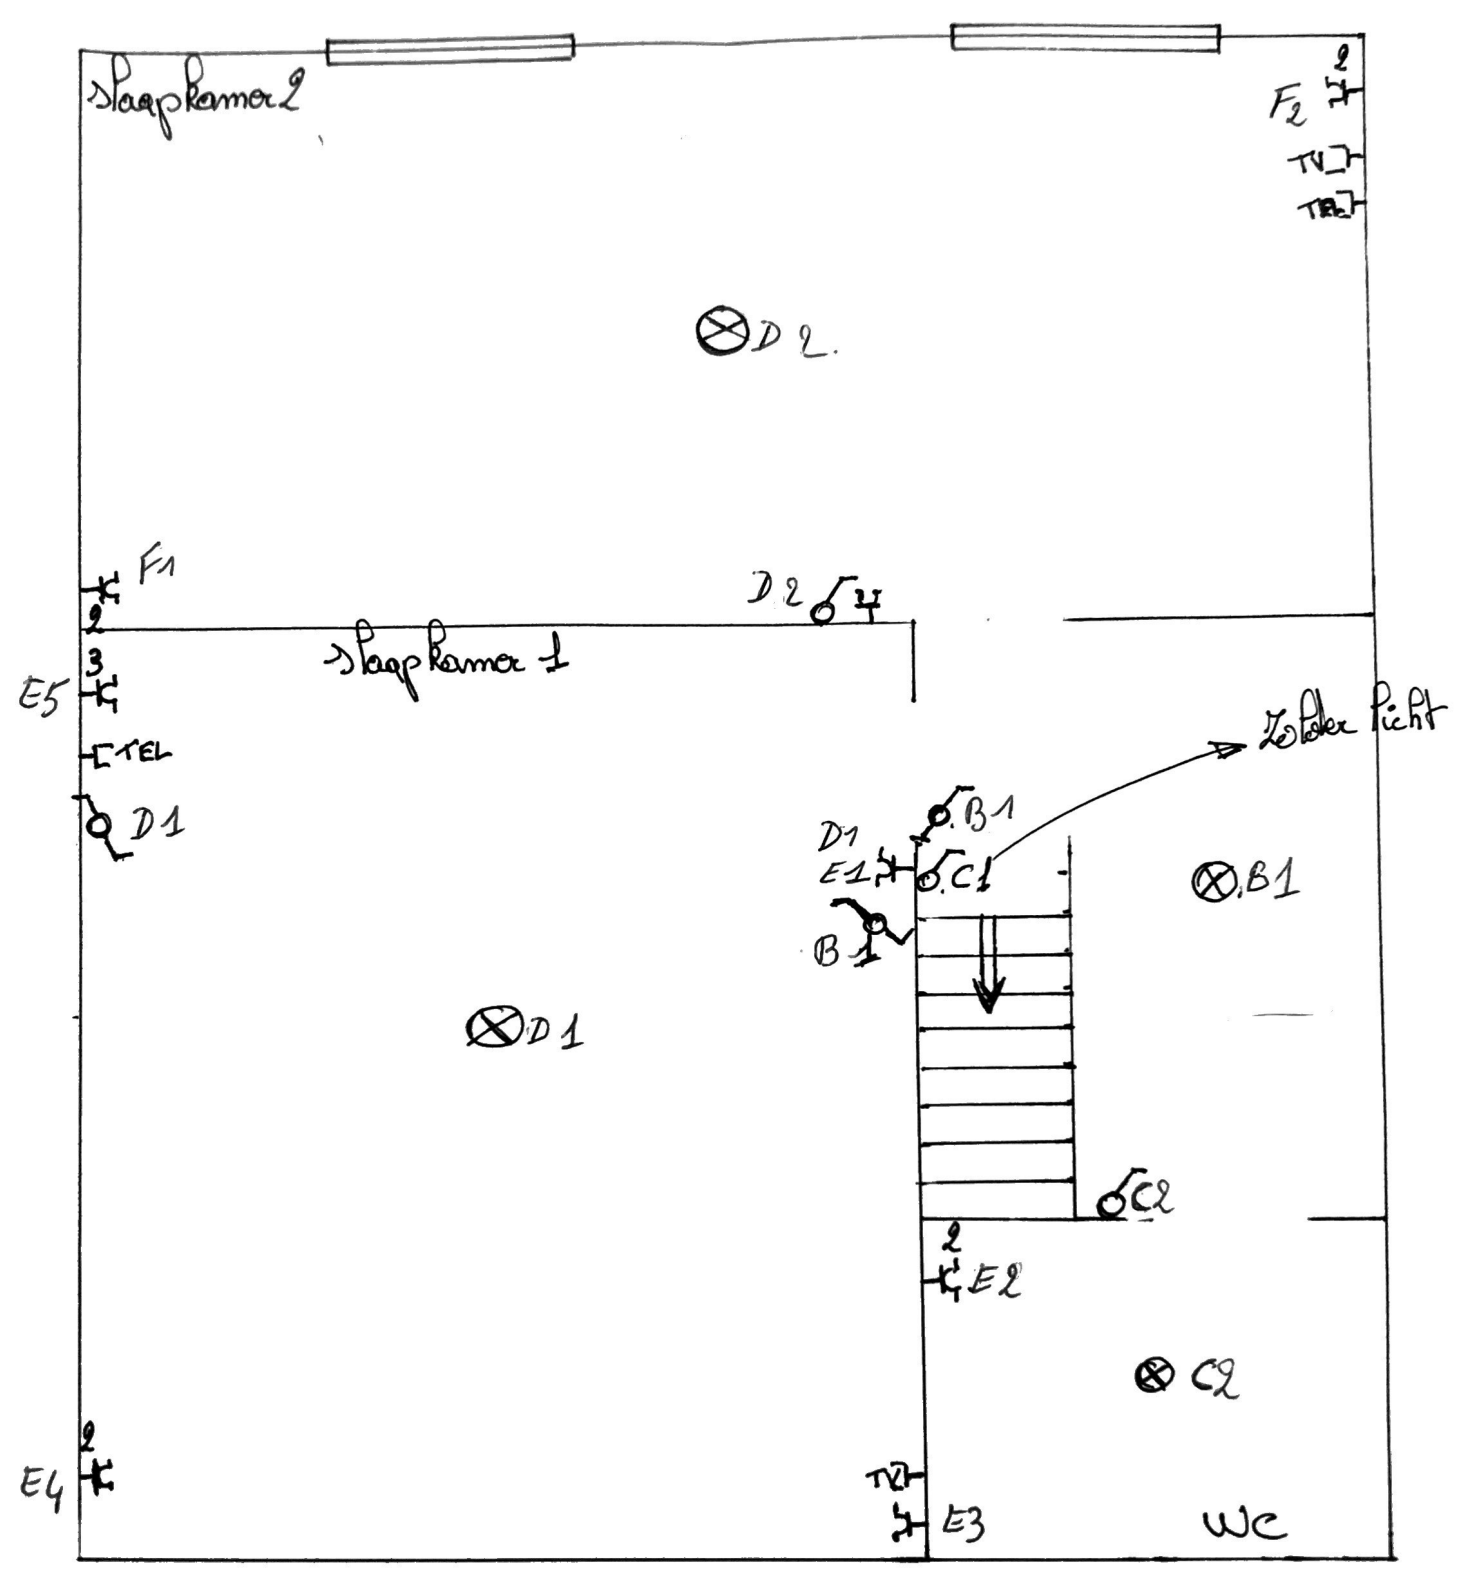

17

