


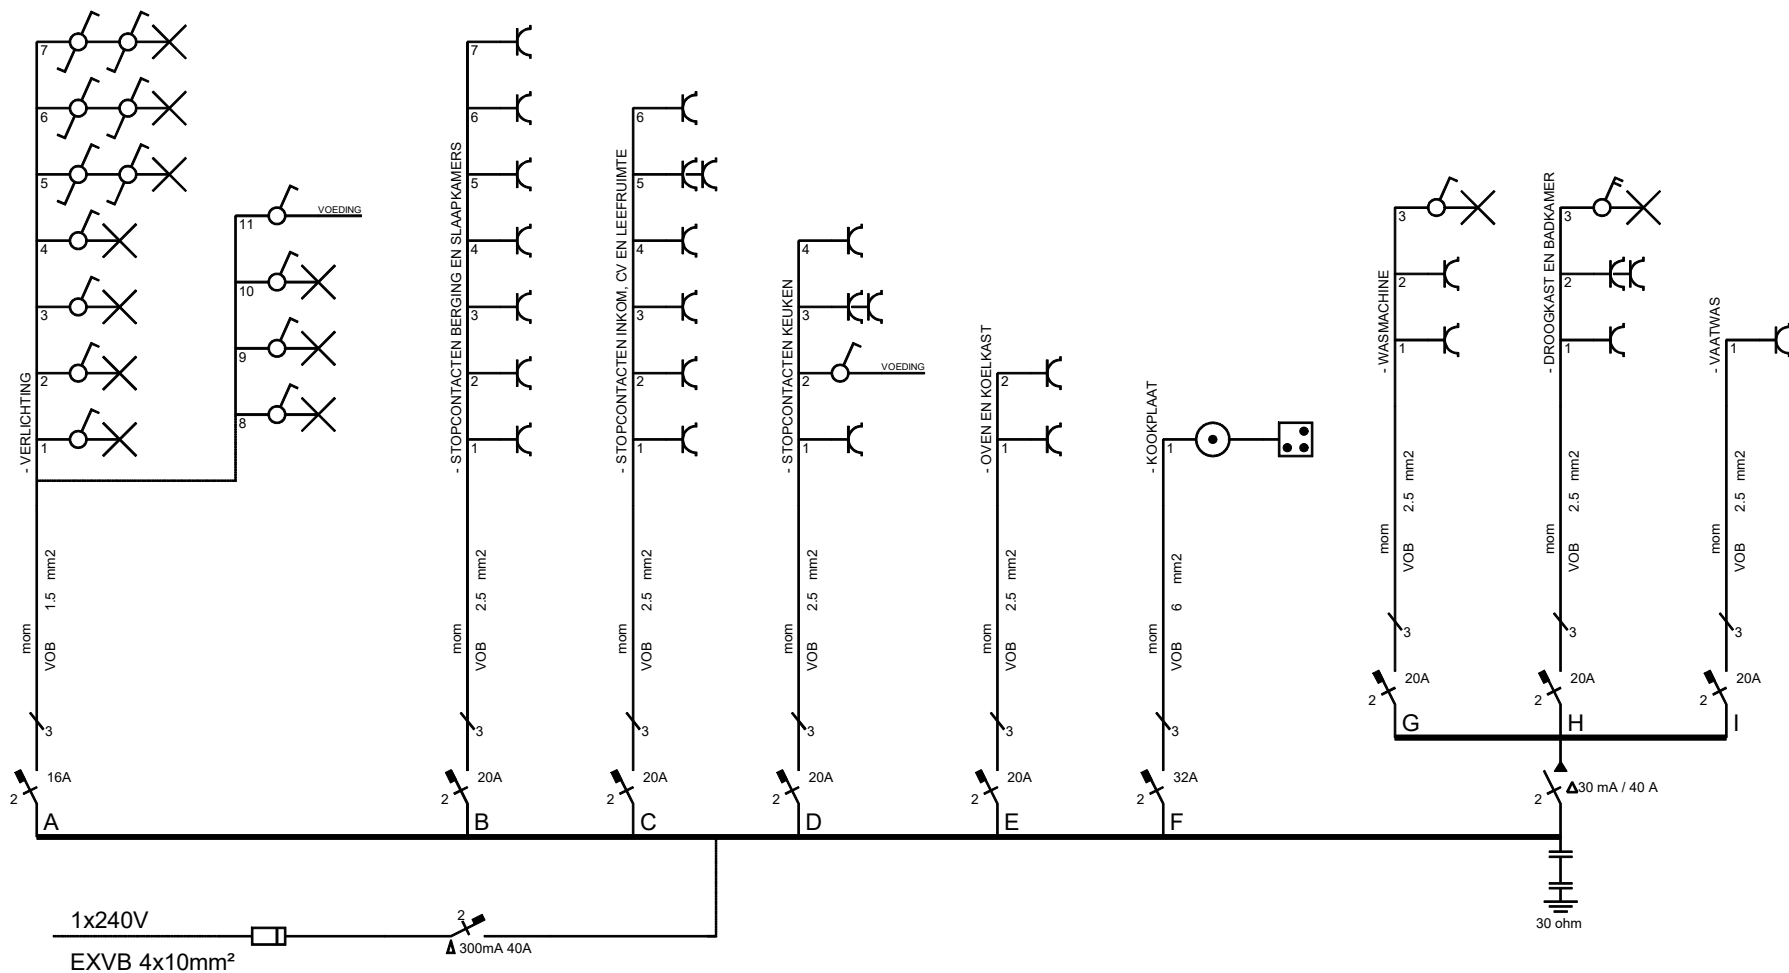

DATABEKABELING ELEKTRICITEIT
DOMOTICA BEVEILIGING
LUC DE JONGE EVBA

Ten Beukenboom 27
9400 APPELTERRE (NINOVE)
T 054 317 312 - F 054 337 242
E info@dejongeluc.be
www.dejongeluc.be

ELEKTRISCHE INSTALLATIE

DE MOUTERIJ - WESTHOEK NV

GENTSESTR/NIEUWBEEKSTR/ARBEIDSTRAAT
9300 AALST

Werfnr.: 060506

Datum: 06/09/07

Wijzigingen:

Datum:	Omschrijving:
06/09/07	Intekenen plan voor goedkeuring
08/04/08	Aanpassen plan
...	...
...	...

Tekenaar: Jerry De Smet

PAGINA:

1/1

TITEL:

EENDRAADSCHEMA
I.O.1