Atlas Controle
Chaussée De La Hulpe 181 box 1
1170 Brussels

VERSLAG VAN ONDERZOEK: HUISHOUDELIJKE ELEKTRISCHE INSTALLATIE

Verslag Nr:
29.419

Datum van bezoek:	**Inspecteur:**	**De datum van opstelling:**
06-09-2023	Ertugrul Sener	V1 06-09-2023 15:37:15
Plaats van het onderzoek:	**Aard onderzoek:**	**Volgend controlebezoek:**
Dirk Martensstraat 58 - Aalst 9300	Controlebezoek (Livre 1 6.5)	06-09-2048

Testeur d'installation: TI-013/5534126

Opdrachtgever

Naam	PEB Certi
Adres	Blaisantvest, 105, 9000 Gent
Telefoon	+32 2 466 45 66
Email	epc.certi@gmail.com

Algemene gegevens

Adres van de installatie	Dirk Martensstraat 58 - Aalst 9300
Gebouw	Appartement Bus 11
Eigenaar	Eigenaar Dirk Martensstraat 58 bus 11 - 9300 Aalst
Adres van de eigenaar	Dirk Martensstraat 58 - Aalst 9300
Installateur	

Gegevens verdeler

DNB	Fluvius
Nummer teller	32569365
EAN code	
Meter/bord verbinding	XVB 2X10
Net spanning	2 x 230 V
Maximum beveiliging	40 A 2P

Onderzoek

Schémas/plans	**Equipotentiale verbindingen**	**Fudamenten**	**Elektrische installatie**
OK	OK	vóór 81	vanaf 81

Beschrijving van de installatie Zie schema's

Aantal verdeelborden	1
Hoofd differentieelschakelaar	300mA - 40A - type A
DK Test van DSR	OK
ΔIn	OK
Controle van de staat	OK
Opgesteld materieel	OK
beschermingsinrichtingen tegen directe aanraking	OK
beschermingsinrichtingen tegen indirecte aanraking	OK
beschermingsinrichtingen tegen overstroom	OK
Type aardelectrode	Baar
Weerstand aardelectrode (Ω)	17
Isolement (MΩ)	17

Atlas Controle
Chaussée De La Hulpe 181 box 1
1170 Brussels


Besluit

BESLUIT : CONFORM

De elektrische installatie voldoet aan de eisen van Boek 1 van de AREI (Koninklijk Besluit van 5/03/2023: C-2023/41114) betreffende elektrische installaties met lage en zeer lage spanning. De volgende inspectie moet uiterlijk op datum van controle + 25 jaar worden uitgevoerd.
Indien van toepassing, zijn door Atlas Contrôle afdoende maatregelen getroffen om te waarborgen dat de ingangsklemmen van het differentiële stroombeveiligingsapparaat aan het begin van de elektrische installatie door verzegeling ontoegankelijk zijn gemaakt en dat het (de) éénregelige schema('s) en de positietekening(en) door Atlas Contrôle opnieuw zijn gecontroleerd.

Handtekening van de inspecteur

Atlas Controle
02/726 64 04
office@atlascontrole.be
www.atlascontrole.be

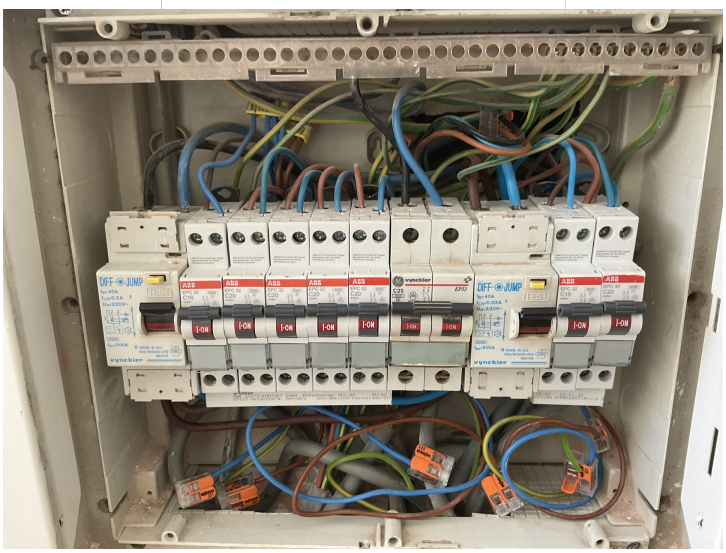

Verdeelborden 1

Opmerkingen lijst


Bewoordingen	Referentie
De schema's van de elektrische installatie moeten in het elektrische installatiedossier bewaard worden. Het wordt ook ten zeerste aanbevolen een kopie van de schema's in de buurt van het hoofdverdeelbord te bewaren.	RDE2
De schema's van de elektrische installatie zijn op het tijdstip van de inspectie aanwezig en werden ter plaatse gecontroleerd. Deze moeten opnieuw worden getoond bij de volgende (her)inspectie.	RDE3
Deze controle is beperkt tot de zichtbare en normaal toegankelijke delen van de installatie. Tenzij anders vermeld, maken de toestellen en apparaten aangesloten op de vaste installatie geen deel uit van de controle.	RDE4
Deze inspectie is enkel beperkt tot de delen van de elektrische installatie die op de overeenkomstige (en ondertekende) delen van de schema’s aangegeven zijn.	RDE5
De uitgevoerde controle is een onmiddellijke controle op basis van het tijdstip van doorgang. Dit rapport is slechts een weergave van de elektrische installatie op het moment van de controle.	RDE6
Deze inspectie heeft alleen betrekking op het bewoonbare gedeelte van het gebouw.	RDE10
Niet alle apparaten van klasse I (b.v. wasmachines, droogtrommels, ...) zijn geïnstalleerd ten tijde van de inspectie.	RDE11

Ertugrul Sener
06/09/23
02/726.64.04
www.atlascontrole.be
TVA : BE0472.536.476


Atlas Contrôle .

29/08/2023

YKON NV
MARENHOUTSTRAAT 71A
9830 SINT-MARTENS-LATEM
BE0696 834 439

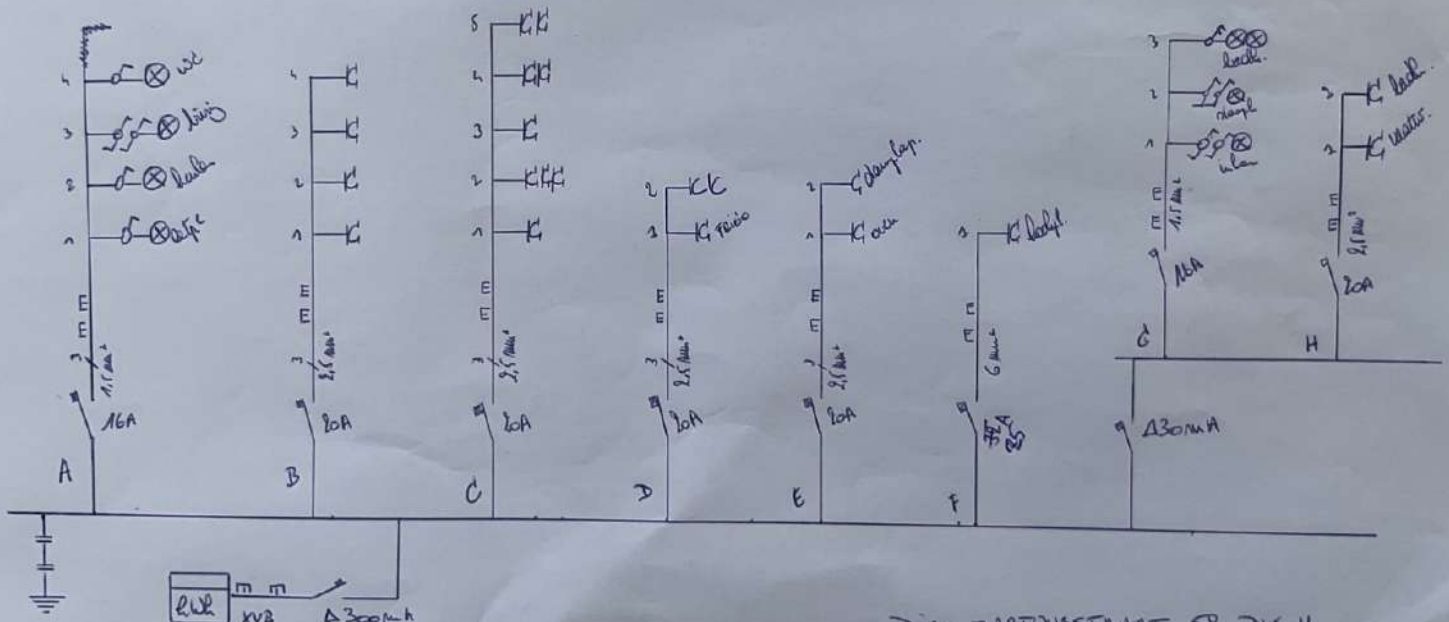

DIRK MARTENSSTRAAT 58 BUS 11
9300 AALST

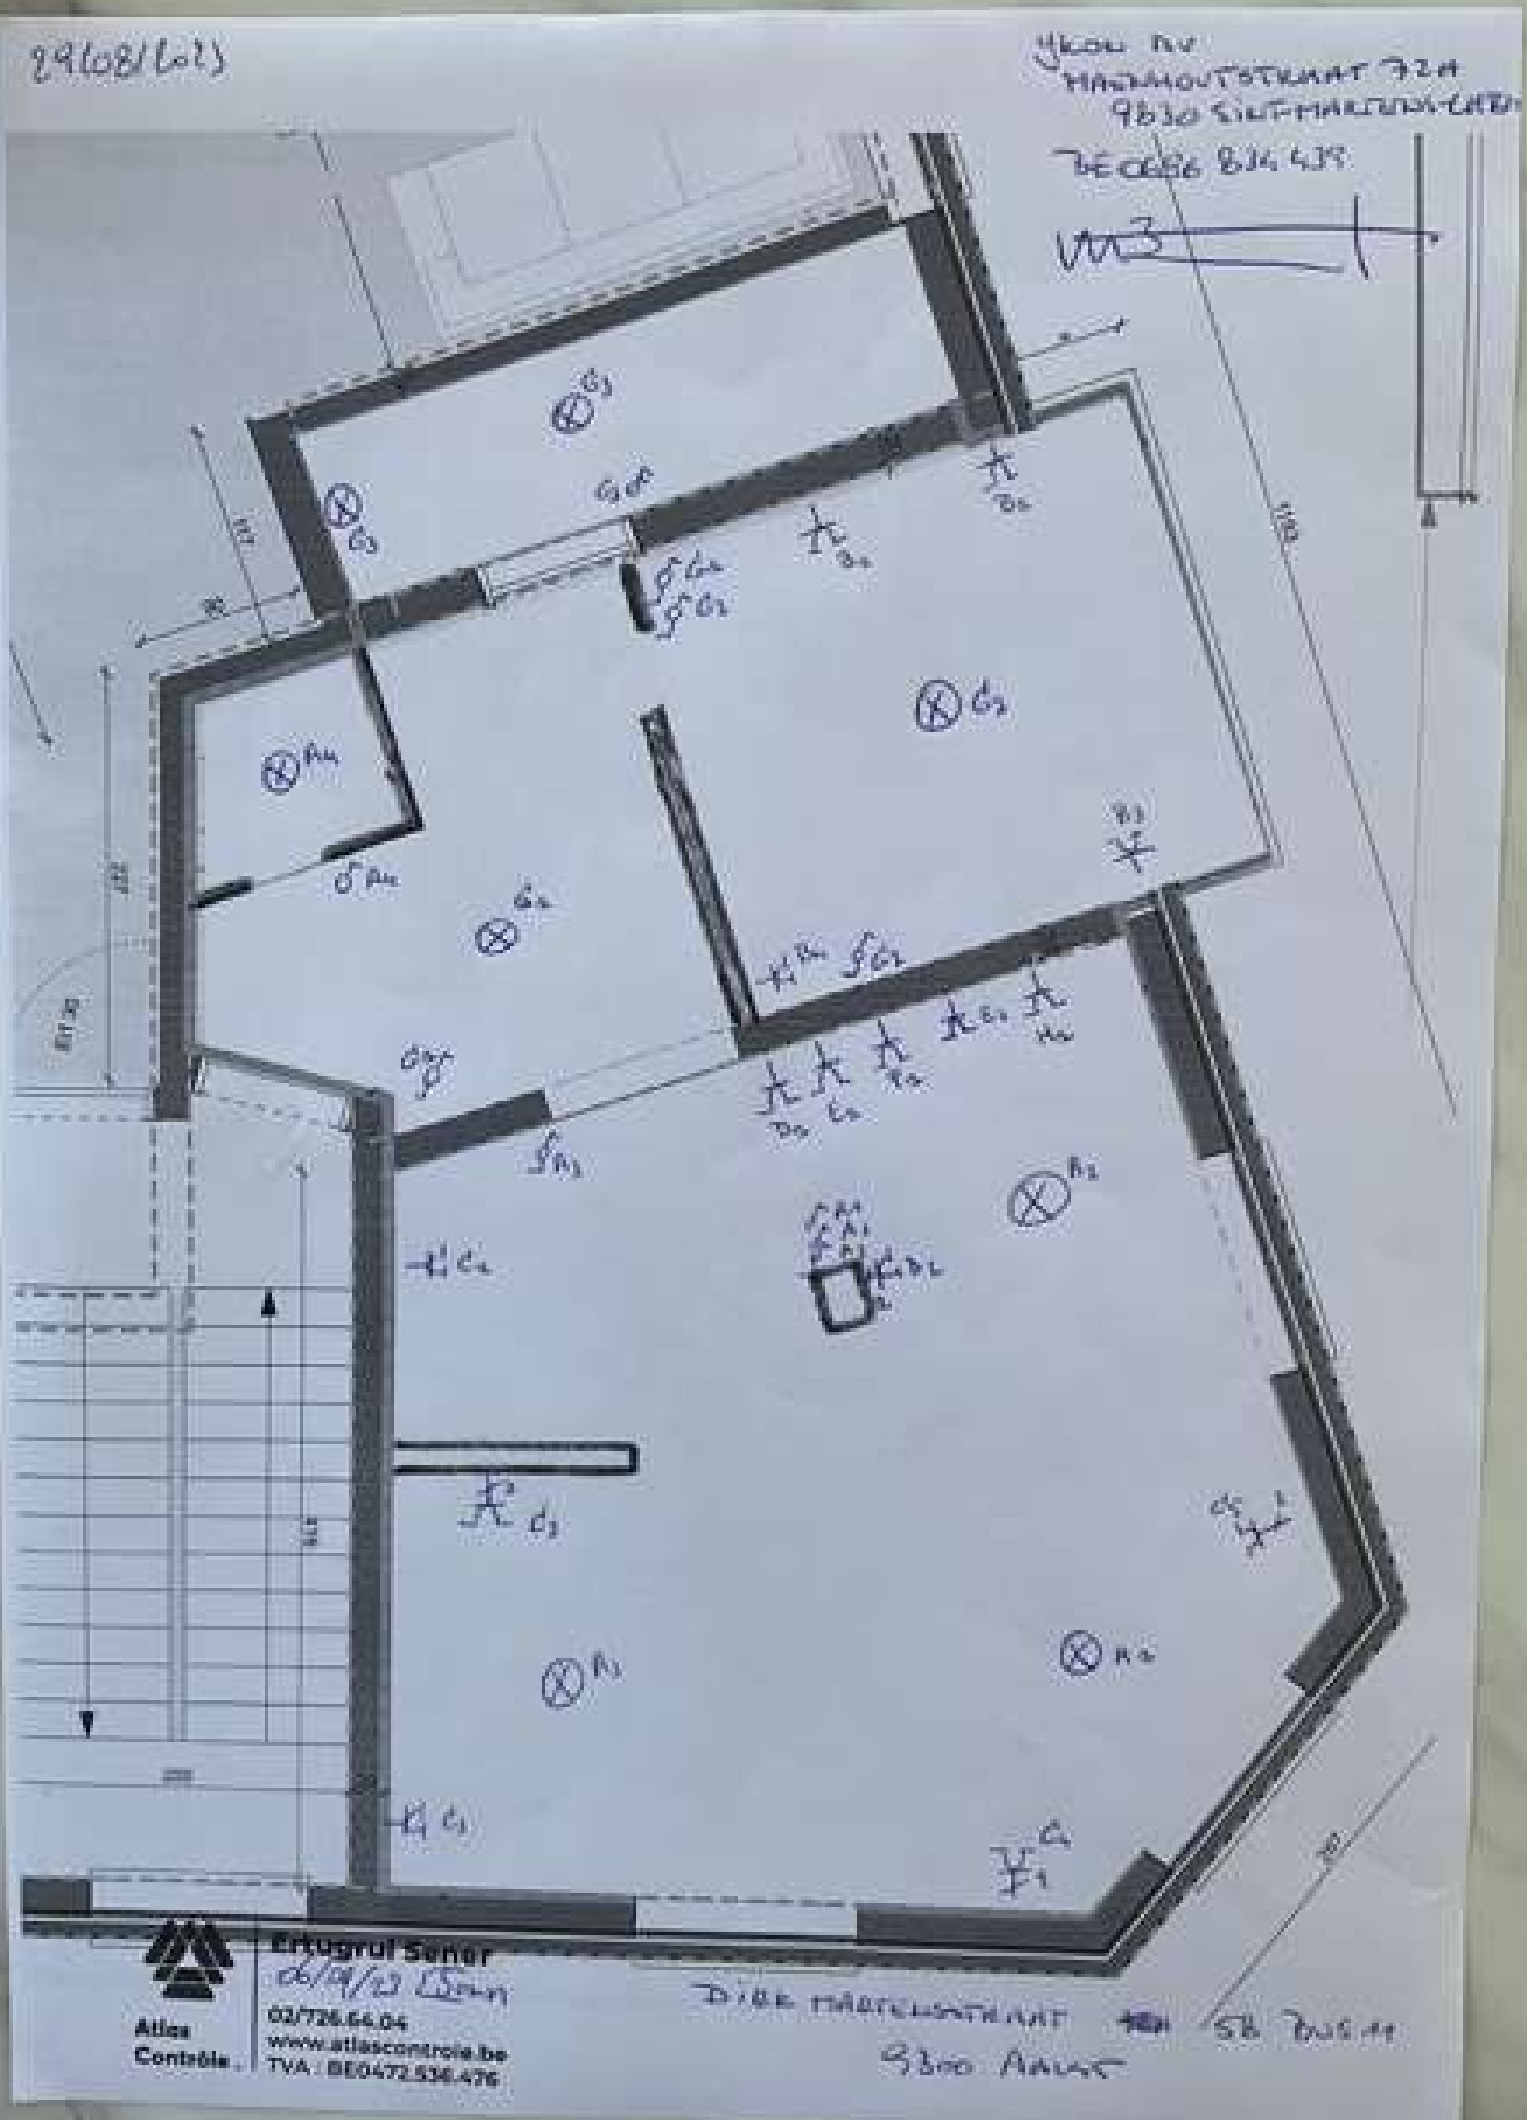

Atlas Contrôle

Ertugrul Soner
06/09/23
02/726.64.04
www.atlascontrole.be
TVA : BE0472.536.476