

In het jaar tweeduizend vijftientig, de negende december.

Ik ondergetekende Patrick VAN SCHOOTE, landmeter-expert LAN040017,
wettelijk beëdigd voor de Rechtbank van Eerste Aanleg te Dendermonde;
met kantoor te 9300 AALST Beukendreef 11.

Ben overgegaan tot opmeting van:

STAD AALST (Gijzegem)

LOT 1
Perceel bouwgrond palende aan de ROLAND MONTEYNestraat.
Kadastraal bekend: 6^e Afdeling Sectie A nr. 644/K.

Oppervlakte volgens meting: TIEN ARE ZEVEN CENTIARE (10a 07ca)

LOT 2
Woonhuis met aanhorigheden en tuin te ROLAND MONTEYNestraat 8.
Kadastraal bekend: 6^e Afdeling Sectie A nr. 644/G

Oppervlakte volgens meting: TIEN ARE VIERENNEGENTIG CENTIARE (10a 94ca)

LOT 3
Woonhuis met aanhorigheden en tuin te ROLAND MONTEYNestraat 6.
Kadastraal bekend: 6^e Afdeling Sectie A nr. 644/L

Oppervlakte volgens meting: ACHT ARE VIJFENDERTIG CENTIARE (8a 35ca)

LOT 4
Perceel bouwgrond palende aan de ROLAND MONTEYNestraat.
Kadastraal bekend: 6^e Afdeling Sectie A nr. 644/H

Oppervlakte volgens meting: ZES ARE TWINTIG CENTIARE (6a 20ca)

LOT 5
Perceel tuingrond nabij de ROLAND MONTEYNestraat.
Kadastraal bekend: 6^e Afdeling Sectie A deel van nr. 643

Oppervlakte volgens meting: ZEVEN ARE ZESENTWINTIG CENTIARE (7a 26ca)

LOT 6
Perceel tuingrond nabij de ROLAND MONTEYNestraat.
Kadastraal bekend: 6^e Afdeling Sectie A deel van nr. 643

Oppervlakte volgens meting: EEN ARE DRIEENTACHTIG CENTIARE (1a 83ca)

LOT 7
Perceel tuingrond nabij de ROLAND MONTEYNestraat.
Kadastraal bekend: 6^e Afdeling Sectie A deel van nr. 643


Oppervlakte volgens meting: NEGEN ARE TWEEENZEVENTIG CENTIARE (9a 72ca)

Alles volgens maten en aanduidingen op nevenstaand plan.

Opge maakt te Aalst, 09/12/2005

EXPERTISEBUREAU VAN SCHOOTE
Patrick Van Schoote (LAN 040017)
landmeter-expert
Beukendreef 11 – B 9300 Aalst
T. : 053 / 21 40 92 – 0496/ 23 40 92
vanchoote@telenet.be

Schaal: 1/1.000

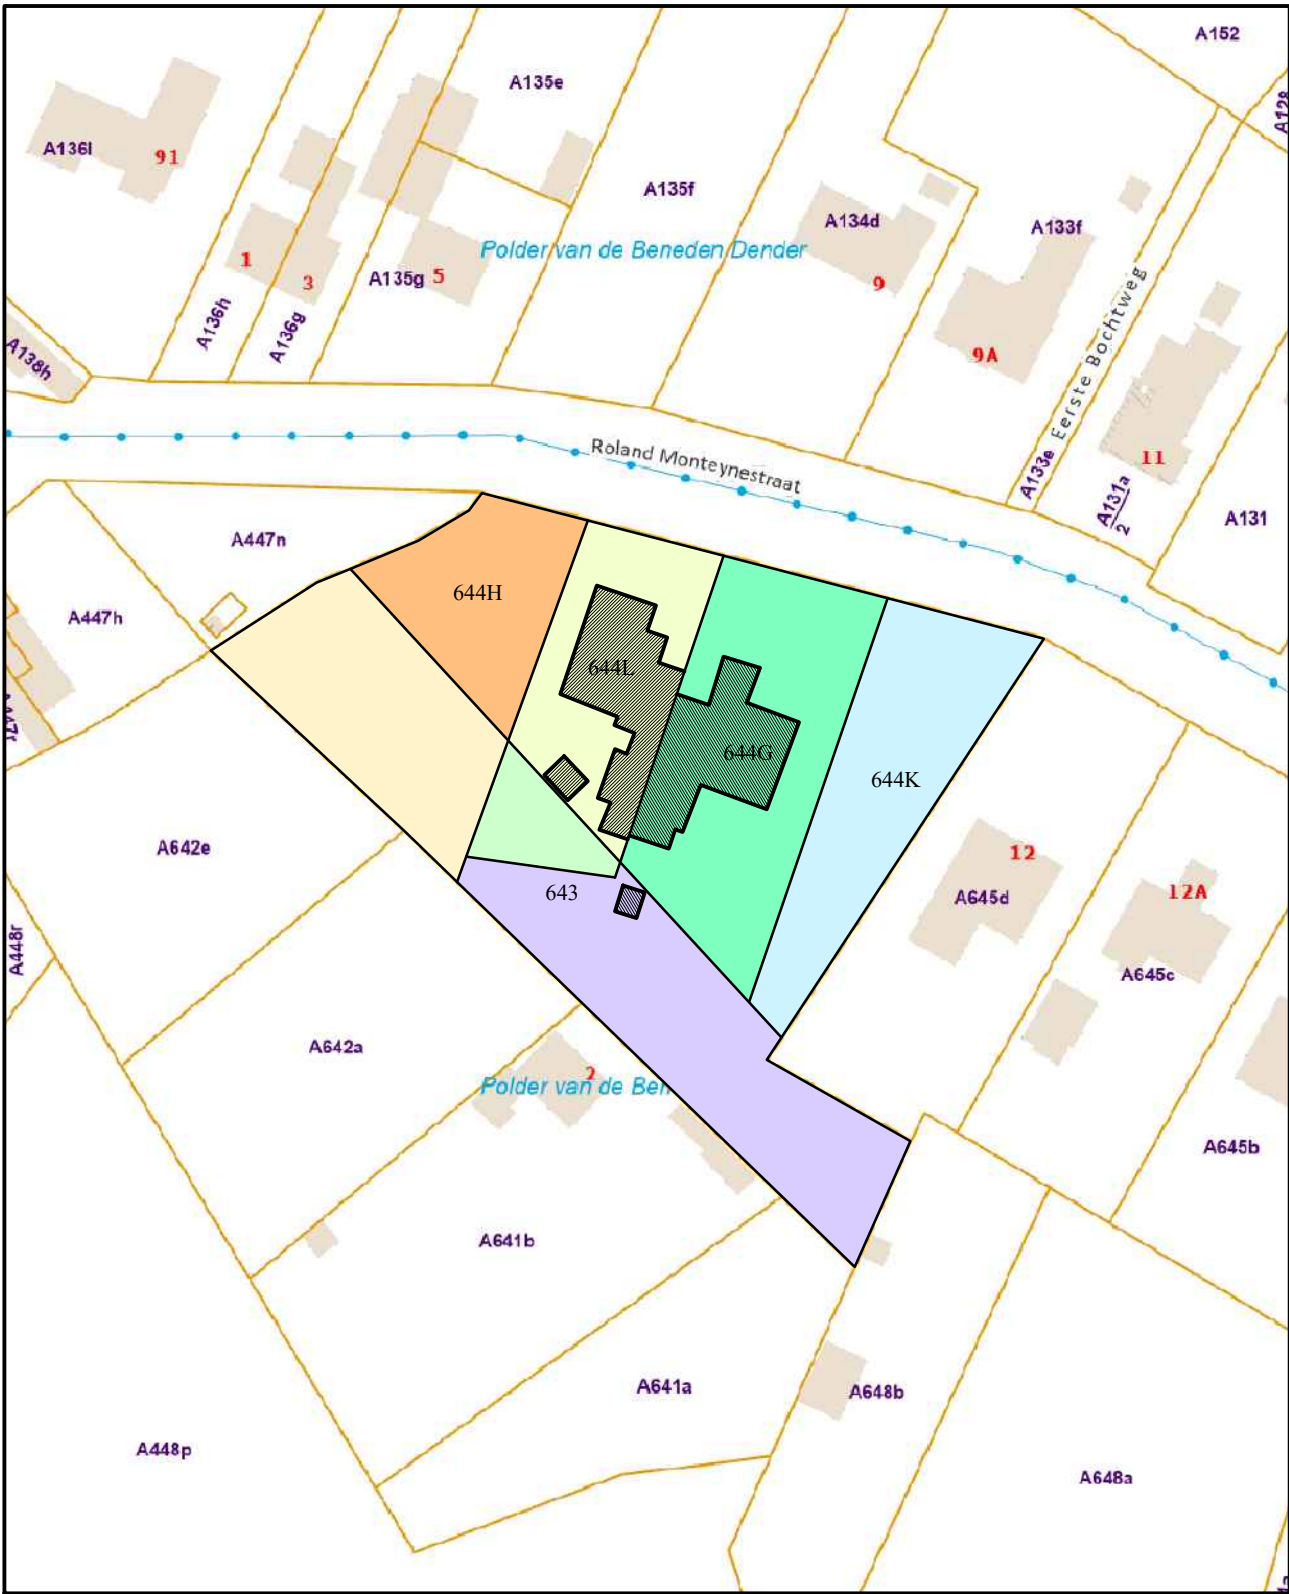

"© De Algemene Administratie van de Patrimoniumdocumentatie is enige eigenaar van de kadastrale gegevens 1.1.2025 die op dit document voorkomen"
Bronnen : informatie Vlaanderen, informatie België, Google, Wallonie en Brussel

6e Afdeling Sectie A nrs. 644/H, 644/L, 644/G, 644/K & 643
Schaal: 1/250

