


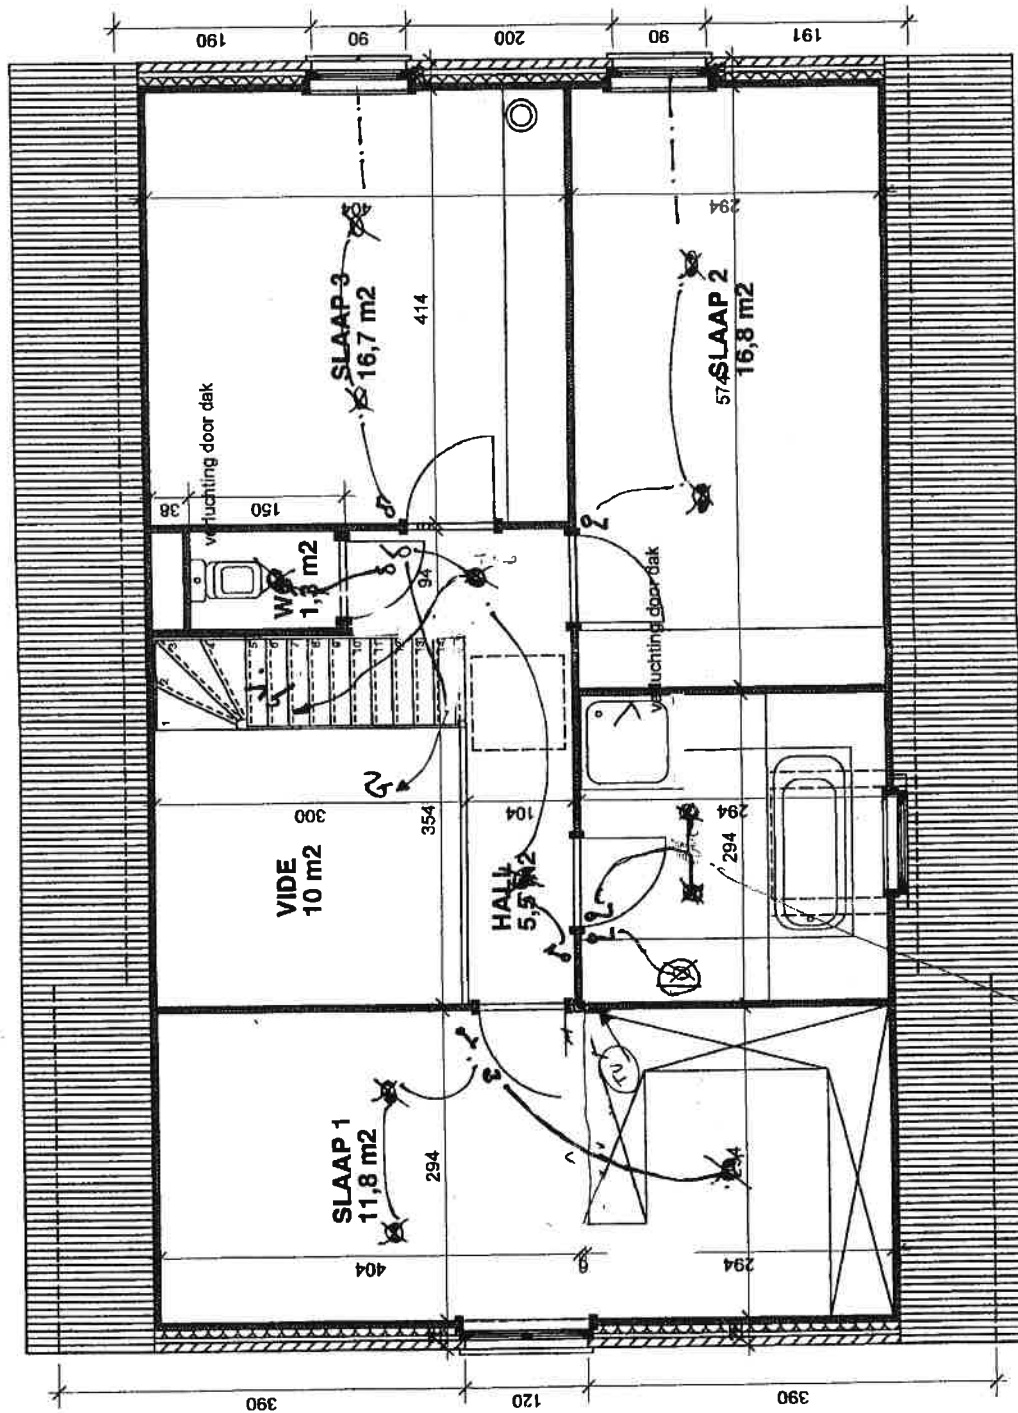

BOUWHEER: GOETHALS - VAN HAECKE

PLANNUMMER: 5

ONDERWERP:

architekt  
Johan Verbrugghe  
Baasroestraat 123  
9200 Dendermonde  
052/216246

## VERDIEPINGSPLAN