OOSTDUINKERKE

ONTWERP Bouwen van APPARTEMENTSGEBOUW
LIGGING: ZEEDIJK OOST
KADASTER: Sectie A, nr

Dossier: 0.208
Schaal: 2cm/m
4 Bladen.

Gezien en goedgekeurd in Zitting van het College van Burgemeester, Schepenen
Oostduinkerke, de 10 OCT. 1967
Op bevel:
De Secretaris, De Burgemeester,


RESIDENTIE
"KINKANKHOORN"

Te Bouwen voor rekening van
S.I. LAMY
Tekl. A. Rubrijst., Jan Verleylaan 4.


De Architect:
Jan De Clerck
Appelmarkt 9, Veurne.

2

Gld: Ophoff Lucky

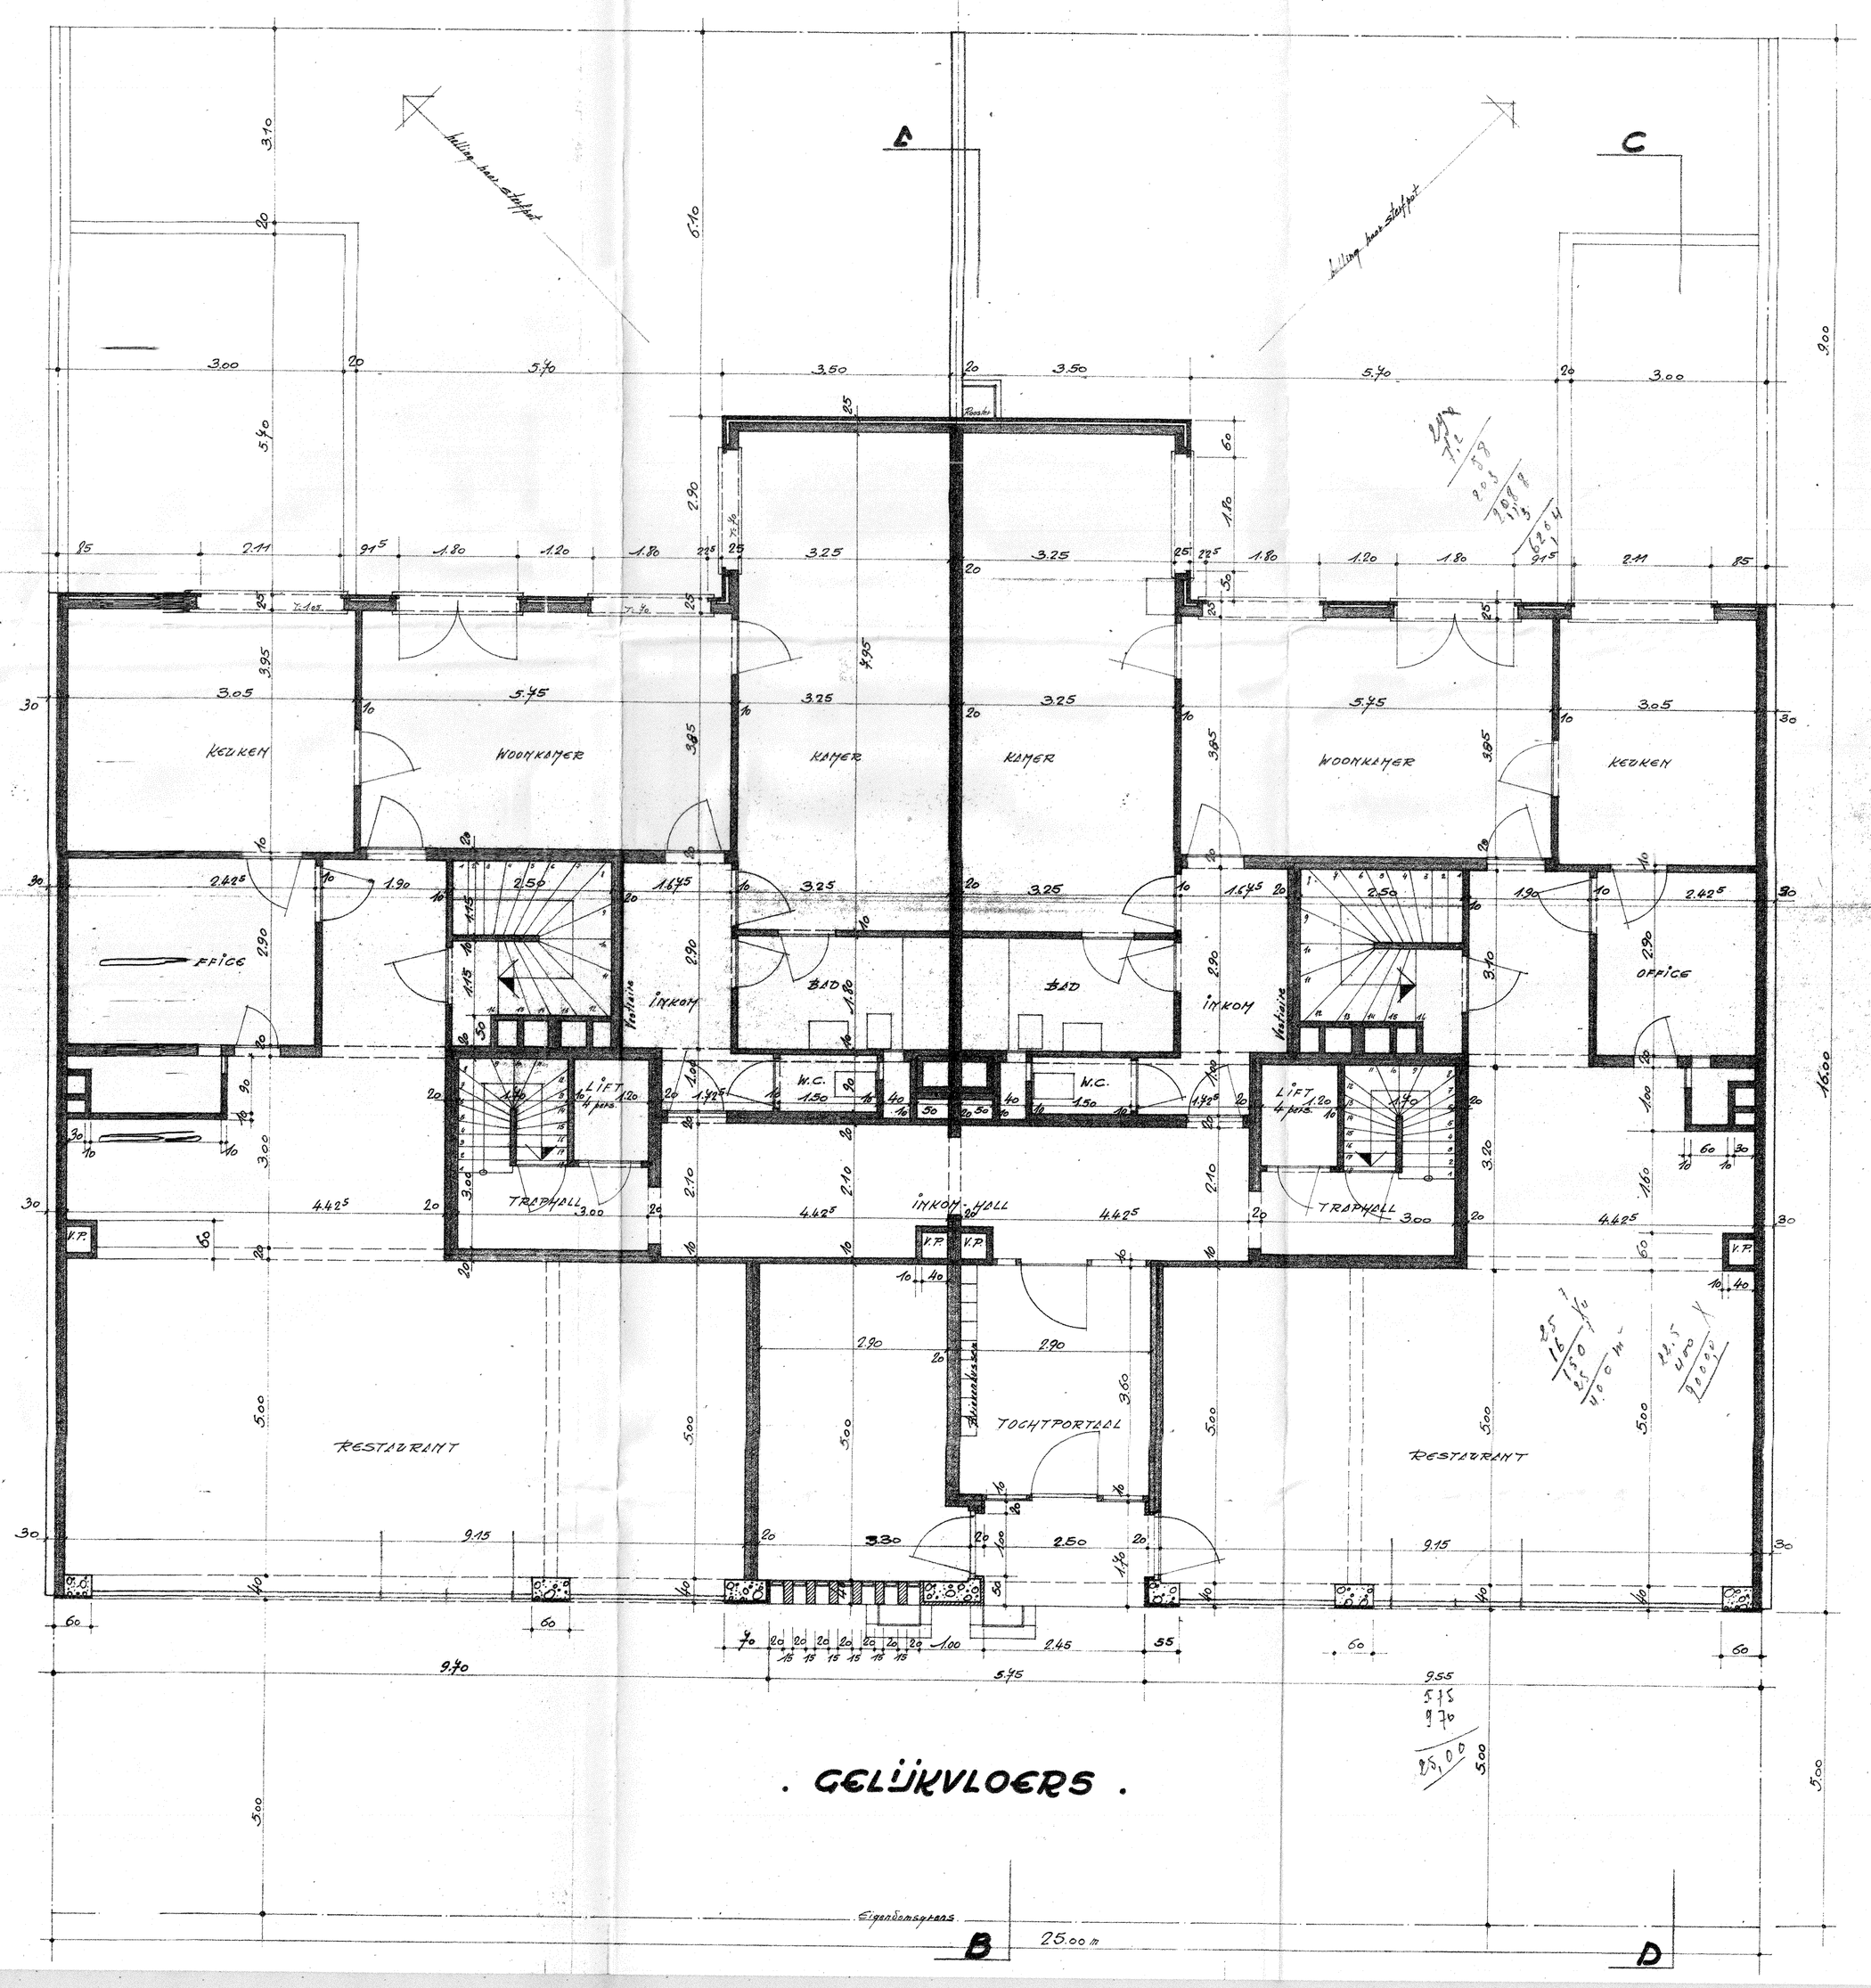

. GELIJKVLOERS .

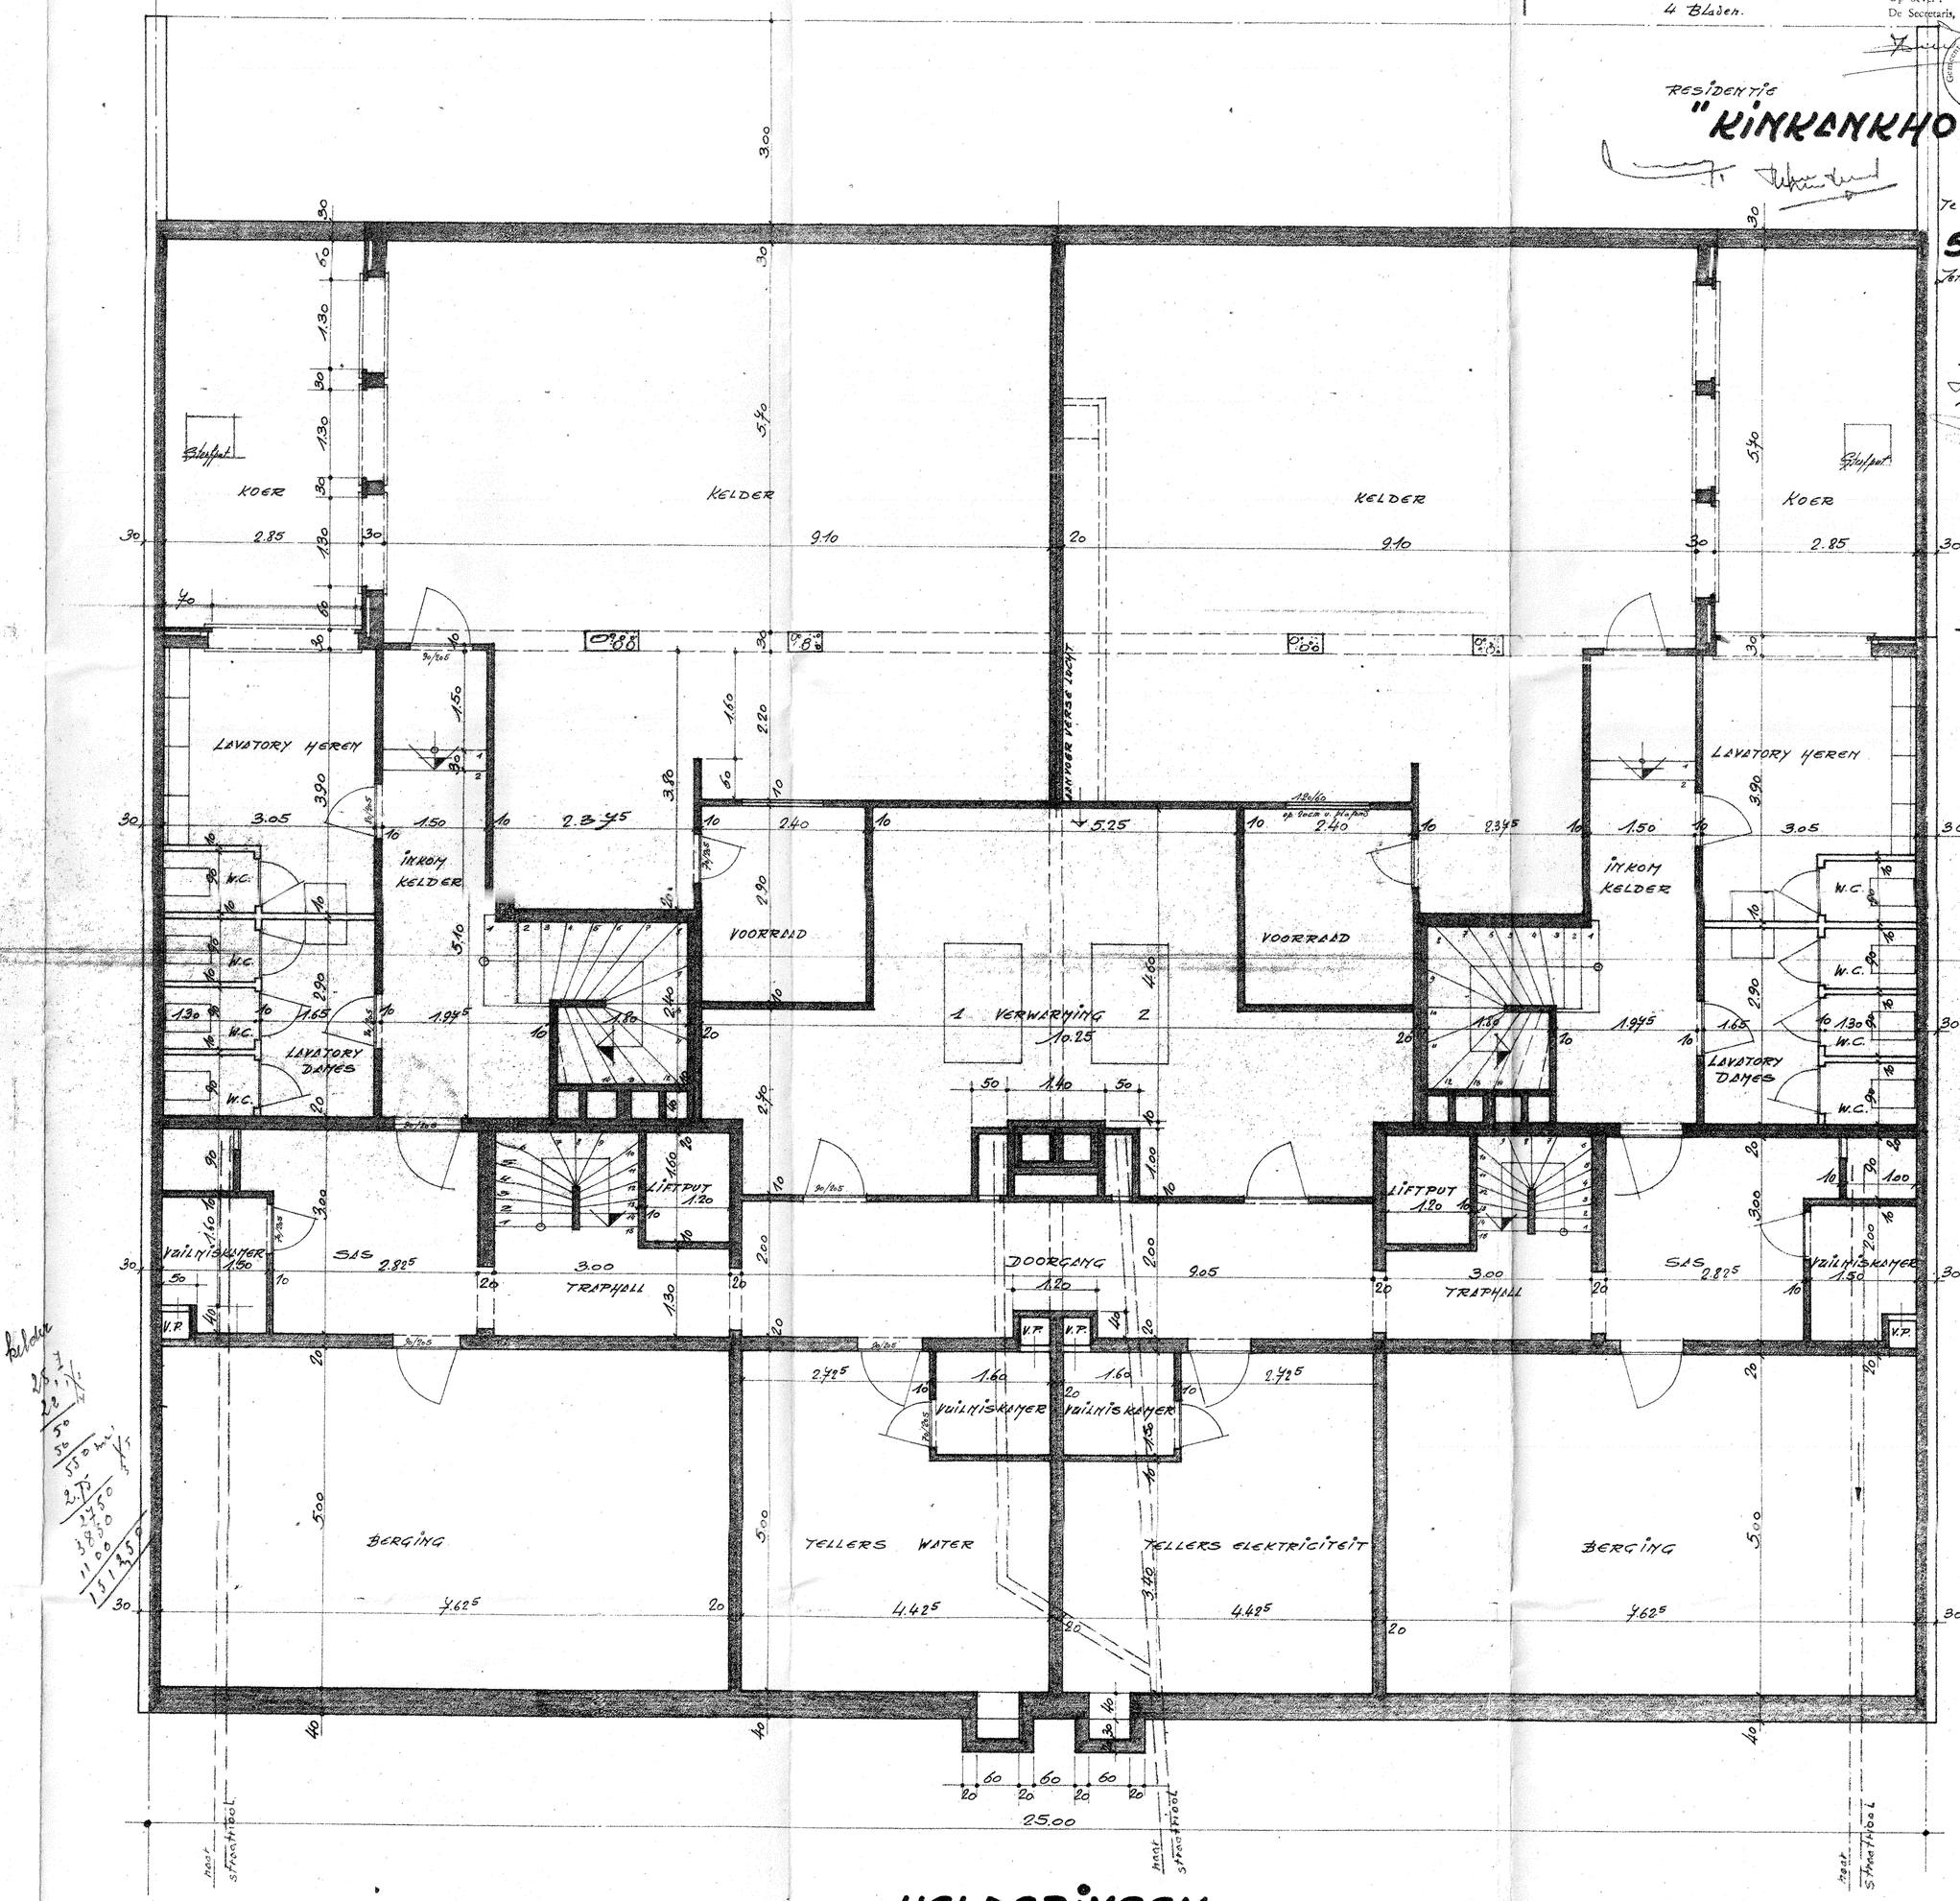

. KELDERINGEN .