

PROCES-VERBAAL OVER HET ONDERZOEK VAN EEN ELEKTRISCHE LAAGSPANNINGSINSTALLATIE

Technisch Bureau Verbruggen vzw. www.btvcontrol.be

- BTV Antwerpen Tel. 03 216 28 90 btv.antwerpen@btvcontrol.be
- BTV Brabant-Wallon Tel. 081 65 84 59 btv.brabantwallon@btvcontrol.be
- BTV Brussel Tel. 02 230 81 82 btv.brussel@btvcontrol.be
- BTV Hainaut Tel. 064 33 64 55 btv.hainaut@btvcontrol.be
- BTV Liège Tel. 04 253 19 72 btv.liege@btvcontrol.be
- BTV Limburg Tel. 011 42 18 34 btv.limburg@btvcontrol.be
- BTV Namur / Luxembourg Tel. 083 21 35 27 btv.namur@btvcontrol.be
- BTV Oost-Vlaanderen Tel. 09 252 45 45 btv.oostvlaanderen@btvcontrol.be
- BTV Vlaams-Brabant Tel. 016 63 47 45 btv.vlaamsbrabant@btvcontrol.be
- BTV West-Vlaanderen Tel. 056 70 54 05 btv.westvlaanderen@btvcontrol.be

ADRES INSTALLATIE : 2pce
Grote Beenvoetstraat 103, 1052 Zujnaar

EIGENAAR : _____

Adres : _____

OPDRACHTGEVER : A.E. Vanvalle hem

Adres : Kopuliersh. 6 8800 Broeseleire

INSTALLATEUR : _____

Adres : _____

BTW of IK : 0862 016.036

EAN: _____
Teller nr. _____
Index : _____

ALGEMENE BESCHRIJVING, KENMERKEN, ONDERZOEK EN METINGEN:

Datum van het onderzoek : 24.03.15 Aard van het onderzoek : gelijkvormigheidsonderzoek - eerste controle - controlebezoek volgens : (AREI art. 270) (AREI art. 271) (AREI art. 276) (AREI art. 276bis) (ARAB art.262) (K.B.4.12.2012) (T.R. art. 231) (Voorschr. DNB)

Aard installatie : Nieuwe - Uitbreiding - Wijziging - Voorlopig - Verzwaring - Verkoop wooneenheid: Type der lokalen : appartement 0003

Begin werken : Fundering vóór-na 1.10.81 - Elektrische installatie vóór-na 1.10.81 - 1.1.83 AREI art.86

Aansluiting : Spanning 230 V Bescherming van de aansluiting max 10 A

Voedingskabel hoofdbord : 4 X 10 mm² Alg. schakelaar : type 40A/10,3A

Type van de aardelektrode : lus - baren - pennen - horizontale geleider Schema : TT

Aantal borden : 1 ; Aantal eindstroombanen : 12 ; RA : 1.2 Ohm; RI tot 250 MOhm

Uitwendige invloedsfactoren : _____

BESCHRIJVING : _____

De eendraads- en situatieschema -

UITGEVOERDE CONTROLES : zie verso

VASTGESTELDE INBREUKEN EN/OF NOTA'S : Geen

Hi - borden en jaartarie - evenals de
= verlichting toestellen, waren bij
controle nog niet aanwezig

PROCES-VERBAAL VAN HET GELIJKVORMIGHEIDSONDERZOEK	
gezien op	
de aangestelde van de stroomverdelers	
naam :	
handtekening :	

- BESLUIT**
- 1. De installatie is **conform**. De ingangsklemmen van de algemene ADS werden verzegeld en de ééndraads- en situatieschema's werden voor gezien getekend. De installatie dient opnieuw gecontroleerd uiterlijk op 24.03.15 (art. 271 AREI) alsook vóór de ingebruikname van elke belangrijke wijziging of beduidende uitbreiding, uitgevoerd voor deze datum.
 - 2. De installatie is **niet conform**.
 - 3. De installatie mag in dienst blijven indien zonder vertraging wordt voldaan aan de vastgestelde inbreuken en de gepaste maatregelen getroffen worden opdat de installatie geen gevaar vormt voor personen of goederen. De installatie is **niet conform**. De installatie dient opnieuw gecontroleerd te worden door (hetzelfde) organisme uiterlijk op _____


PLICHTEN VAN DE EIGENAARS, BEHEERDERS OF HUURDERS : ZIE KEERZIJDE.

De agent-onderzoeker, 92150324
(nr., naam, handtekening)



voor de Directeur, 60

Maatschappelijke zetel: Neerveldstraat 109, bus 6, B-1200 Brussel

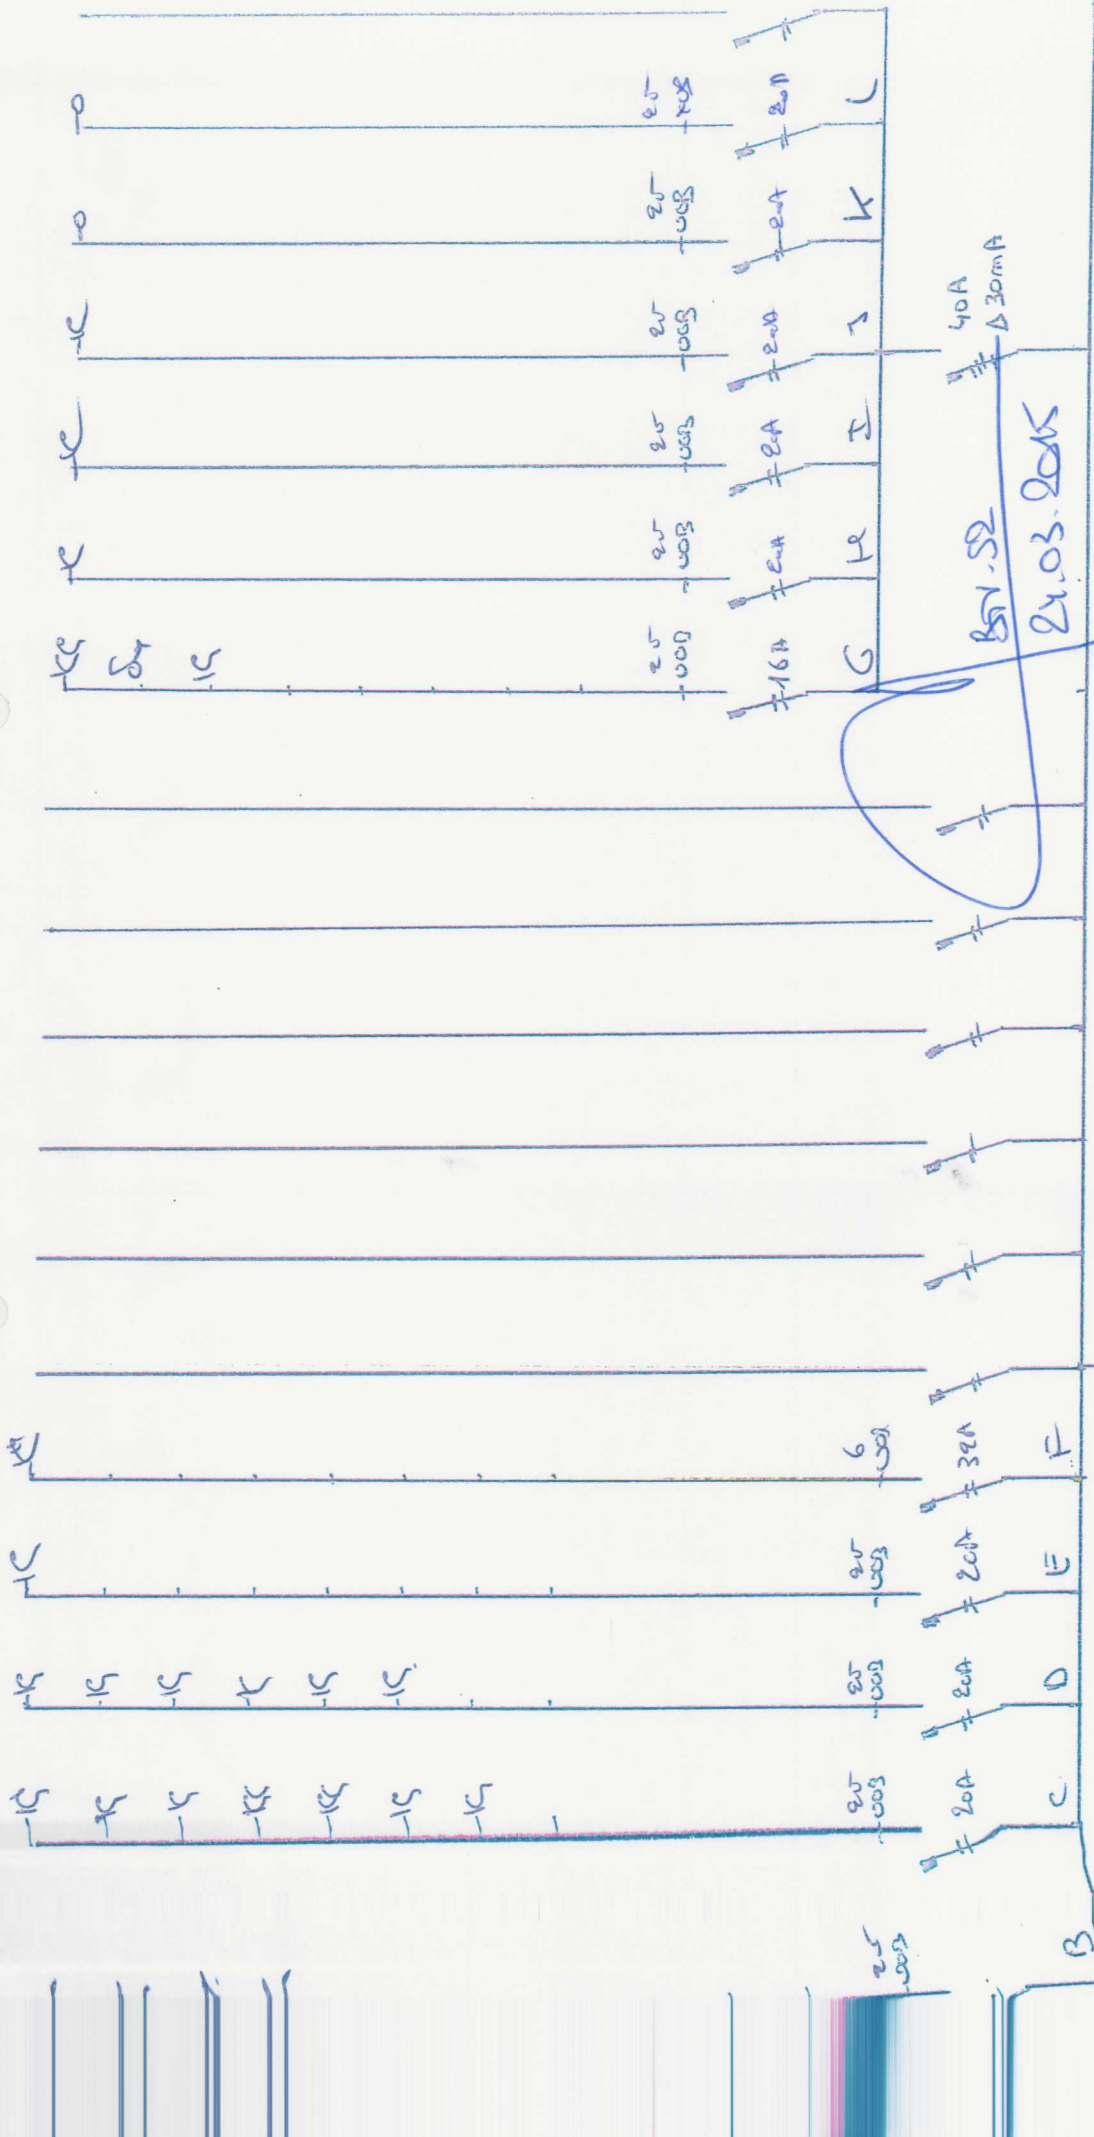

IPES Blok E

Grote stroomw. Noord 103 Afp 00.03

Zw. g. mod.


1H400
40A Δ 300mA


ALGEMENE ELECTRICITEIT
VANWALLEGHEM WIM BVBA

Populierstraat 6
8800 Roeselare
Tel. 051 24 31 17
Fax 051 24 63 20
BTW BE 0862 016 036




[Handwritten signature]

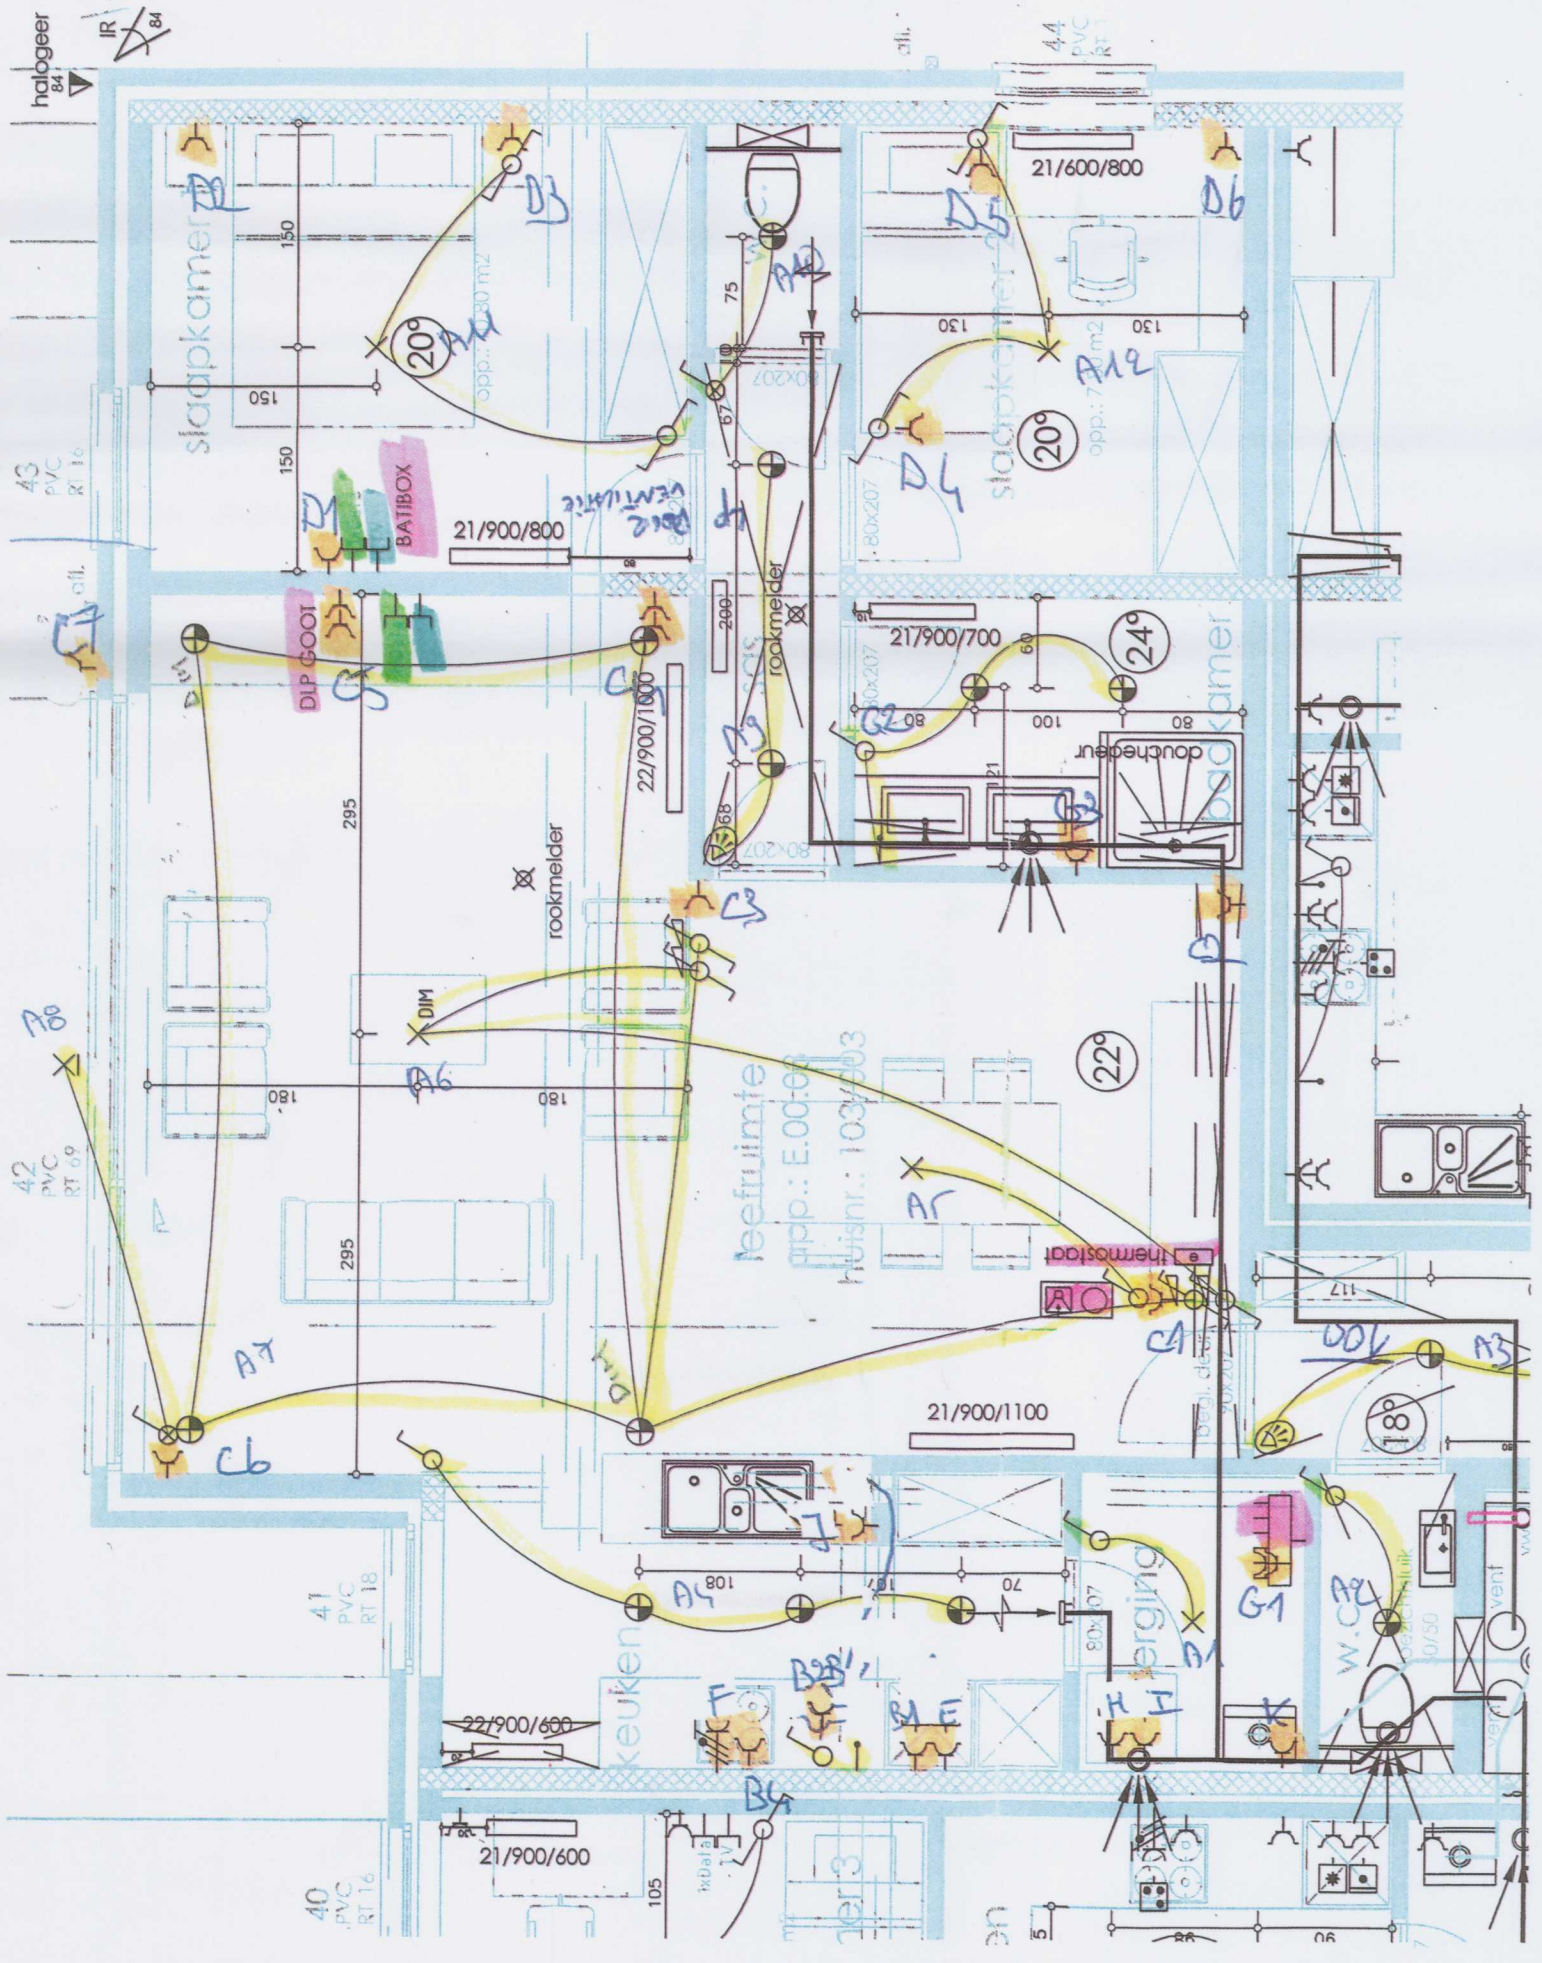

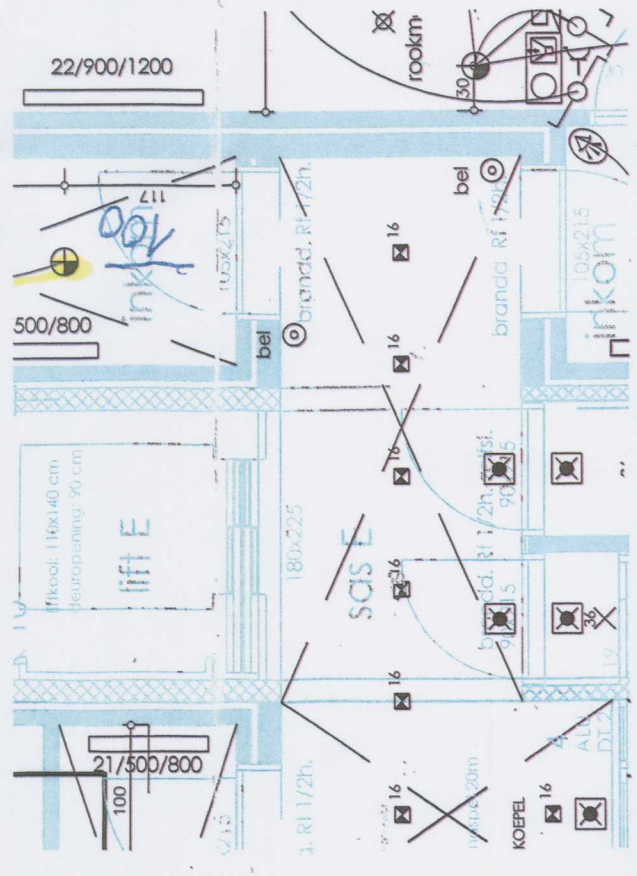




Rijvissche appartementen
 sanitaire toestellen
 Schaal : 1/5
 Datum :


 BTN-S2
 24.03.2015

APP. E00-03
 EIGENAAR
 nog niet verkocht