



Verslag van controle van elektrische installaties op laagspanning en op zeer lage spanning

Abeeldreef 2a/8, 8760 Meulebeke

**Uitgevoerd op:**

21/01/2025 10:28 - 11:33

**Uitgevoerd door:** DAVY DHONDT (4854)**Conform**

IDENTIFICATIE VAN DERDEN

Eigenaar

Adres

-

Opdrachtgever van de controle

Naam, Voornaam

geert coudenys

Adres

Kleine Lijkstraat 21, 9880 Aalter

IDENTIFICATIE VAN DE ELEKTRISCHE INSTALLATIE

Vincotte ID

100 325 573

Adres

Abeeldreef 2a/8, 8760 Meulebeke

EAN-code

541 448 820 068 595 997

Nr Teller

1SAG1200330356

Gecontroleerde
installatie

- Wooneenheid

Type installatie

Huishoudelijke installatie

GEGEVENS VAN DE CONTROLE

Basis van onderzoek

- AREI - Boek 1 van het koninklijk besluit van 08/09/2019 tot vaststelling van Boek 1 betreffende de elektrische installaties op laagspanning en op zeer lage spanning, Boek 2 betreffende de elektrische installaties op hoogspanning en Boek 3 betreffende de installaties voor transmissie en distributie van elektrische energie (B.S. 28/10/2019)

Type controle

- 6.5. Controlebezoek

Datum van de uitvoering
van de installatie

- Vanaf 01/10/1981 & vóór 01/06/2020

Toegepaste afwijkingen

- Deel 8

VINCOTTE vzw

Erkend controleorganisme | Externe Dienst voor Technische Controles op de werkplaats (EDTC)

Maatschappelijke zetel : Jan Olieslagerslaan 35 1800 Vilvoorde België tel: +32 9 244 78 30 buildingreportingnorth@vincotte.be

BTW BE 0402.726.875 RPR Brussel BNP Paribas Fortis: BE25 2100 4144 1482 BIC : GEBABEBB

GEGEVENS VAN DE ELEKTRISCHE INSTALLATIE

Voeding	Via meters DNB
Bescherming aansluiting	- Nominale waarde van de geplaatste bescherming - Max. toegelaten waarde van de bescherming van de aansluiting
Nominale waarde van de geplaatste bescherming (A)	40
Max. toegelaten waarde van de bescherming van de aansluiting (A)	40
Type van de algemene schakelaar	- Differentieelscheidingsschakelaar
Doorsnede leiding voeding bord (mm ²)	10
Voedingsleiding - Type	XVB
Spanning (V)	- 230 V AC

BESCHRIJVING VAN DE ELEKTRISCHE INSTALLATIE


LS-bord: ALSB

Aantal kringen

8



(Elektrisch bord)

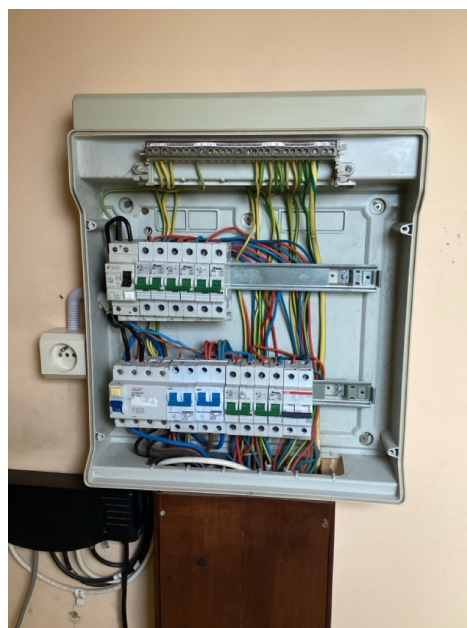

(Elektrisch bord - binnenkant)

RESULTATEN VAN DE CONTROLE

Uitgevoerde controles

Uitvoering van de elektrische installatie overeenkomstig de eendraadsschema's en de situatieplannen	OK (visuele controle)
Test werking van de differentieelstroominrichtingen (testknop)	OK
Test werking van de differentieelstroominrichtingen (foutlus)	OK
Visuele controle van vast of vast opgesteld materieel dat gevaar kan opleveren voor personen en goederen	OK (visuele controle)
Visuele controle van verplaatsbaar materieel dat gevaar kan opleveren voor personen en goederen	OK (visuele controle)
Beschermingsmaatregelen RA	OK
Beschermingsmaatregelen OA	OK
Continuïteit van de equipotentiale verbindingen (hoofd- en bijkomende) en van de beschermingsgeleiders	OK
Overeenstemming tussen de geïnstalleerde beschermingsinrichtingen tegen overstroom en de doorsneden	OK

De eventuele foto's ter illustratie van bv. inbreuken, opmerkingen, nota's, ... worden als voorbeeld gegeven en zijn niet limitatief.

Alleen de zichtbare en toegankelijke delen van de installatie werden gecontroleerd.

Metingen en beproevingen

Type van aardelektrode	Aardingslus
Aardingsweerstand LS - Re (Ohm)	0.9
Algemeen isolatieniveau (Mohms)	44

Vastgestelde inbreuken

- Nihil

Opmerkingen

- Nihil

BESLUIT VAN DE CONTROLE

De in dit verslag beschreven installatie voldoet aan de voorschriften vermeld in de rubriek "gegevens van de controle".

Het volgend controlebezoek moet worden uitgevoerd uiterlijk vóór 21/1/2050.

De eendraadsschema's en situatieplannen van de installatie werden opnieuw gedateerd en ondertekend.

De ingangsklemmen van de differentieelstroominrichting(en) geplaatst aan het begin van de installatie werden reeds verzegeld.



Ir F. Dewint
Directeur Generaal

VERWIJZING NAAR DE REGLEMENTAIRE VOORSCHRIFTEN

Dit verslag dient bewaard te worden in het dossier van de elektrische installatie en dit dossier dient elke aangebrachte wijziging te vermelden.

De Federale Overheidsdienst die Energie onder zijn bevoegdheid heeft moet onmiddellijk in kennis worden gesteld van elk ongeval waarvan personen het slachtoffer zijn en dat rechtstreeks of onrechtstreeks te wijten is aan de aanwezigheid van elektrische installaties.



Verslag

Origineel

VERSLAG NR
GEN/15/30802623/00/NL/000

Bijlagen

	1	2	3	4	5	6	7	8	9	10	
A	<table><tr><th>Folio number</th><th>Title</th><th>Location (+)</th><th>Plant (=)</th></tr><tr><td>01/10</td><td>Inhoud</td><td></td><td>Abeeldreef 2a/3.1 8760 Meulebeke</td></tr><tr><td>02/10</td><td>Eendraadschema</td><td>Hoofdbord</td><td>Abeeldreef 2a/3.1 8760 Meulebeke</td></tr><tr><td>03/10</td><td>Eendraadschema</td><td>Hoofdbord</td><td>Abeeldreef 2a/3.1 8760 Meulebeke</td></tr><tr><td>04/10</td><td>Situatieschema (schematisch)</td><td>Woongedeelte</td><td>Abeeldreef 2a/3.1 8760 Meulebeke</td></tr><tr><td>05/10</td><td>Situatieschema</td><td>Slaapkamer 1 & Keuken</td><td>Abeeldreef 2a/3.1 8760 Meulebeke</td></tr><tr><td>06/10</td><td>Situatieschema</td><td>Slaapkamer 2 & Badkamer, WC</td><td>Abeeldreef 2a/3.1 8760 Meulebeke</td></tr><tr><td>07/10</td><td>Situatieschema</td><td>Gang & Berging</td><td>Abeeldreef 2a/3.1 8760 Meulebeke</td></tr><tr><td>08/10</td><td>Situatieschema</td><td>Leefruimte</td><td>Abeeldreef 2a/3.1 8760 Meulebeke</td></tr><tr><td>09/10</td><td>Situatieschema</td><td>Kelder</td><td>Abeeldreef 2a/3.1 8760 Meulebeke</td></tr><tr><td>10/10</td><td>Aardingsschema</td><td>Kelder</td><td>Abeeldreef 2a/3.1 8760 Meulebeke</td></tr></table>										Folio number	Title	Location (+)	Plant (=)	01/10	Inhoud		Abeeldreef 2a/3.1 8760 Meulebeke	02/10	Eendraadschema	Hoofdbord	Abeeldreef 2a/3.1 8760 Meulebeke	03/10	Eendraadschema	Hoofdbord	Abeeldreef 2a/3.1 8760 Meulebeke	04/10	Situatieschema (schematisch)	Woongedeelte	Abeeldreef 2a/3.1 8760 Meulebeke	05/10	Situatieschema	Slaapkamer 1 & Keuken	Abeeldreef 2a/3.1 8760 Meulebeke	06/10	Situatieschema	Slaapkamer 2 & Badkamer, WC	Abeeldreef 2a/3.1 8760 Meulebeke	07/10	Situatieschema	Gang & Berging	Abeeldreef 2a/3.1 8760 Meulebeke	08/10	Situatieschema	Leefruimte	Abeeldreef 2a/3.1 8760 Meulebeke	09/10	Situatieschema	Kelder	Abeeldreef 2a/3.1 8760 Meulebeke	10/10	Aardingsschema	Kelder	Abeeldreef 2a/3.1 8760 Meulebeke
Folio number											Title	Location (+)	Plant (=)	
01/10											Inhoud		Abeeldreef 2a/3.1 8760 Meulebeke	
02/10											Eendraadschema	Hoofdbord	Abeeldreef 2a/3.1 8760 Meulebeke	
03/10											Eendraadschema	Hoofdbord	Abeeldreef 2a/3.1 8760 Meulebeke	
04/10											Situatieschema (schematisch)	Woongedeelte	Abeeldreef 2a/3.1 8760 Meulebeke	
05/10											Situatieschema	Slaapkamer 1 & Keuken	Abeeldreef 2a/3.1 8760 Meulebeke	
06/10											Situatieschema	Slaapkamer 2 & Badkamer, WC	Abeeldreef 2a/3.1 8760 Meulebeke	
07/10											Situatieschema	Gang & Berging	Abeeldreef 2a/3.1 8760 Meulebeke	
08/10											Situatieschema	Leefruimte	Abeeldreef 2a/3.1 8760 Meulebeke	
09/10	Situatieschema	Kelder	Abeeldreef 2a/3.1 8760 Meulebeke	
10/10	Aardingsschema	Kelder	Abeeldreef 2a/3.1 8760 Meulebeke	
B	
C	
D	
E	
F	
G	
H	
Author: GEC		Inhoud						File: Meulebeke.get	
Date: 24/02/23								Folio: 01/10	
Abeeldreef 2a/3.1 8760 Meulebeke								Locatie:	






VINCOTTE
Naam : Dhondt Davy / AV4854
Agent : AV4854



Dhondt
Member of Group

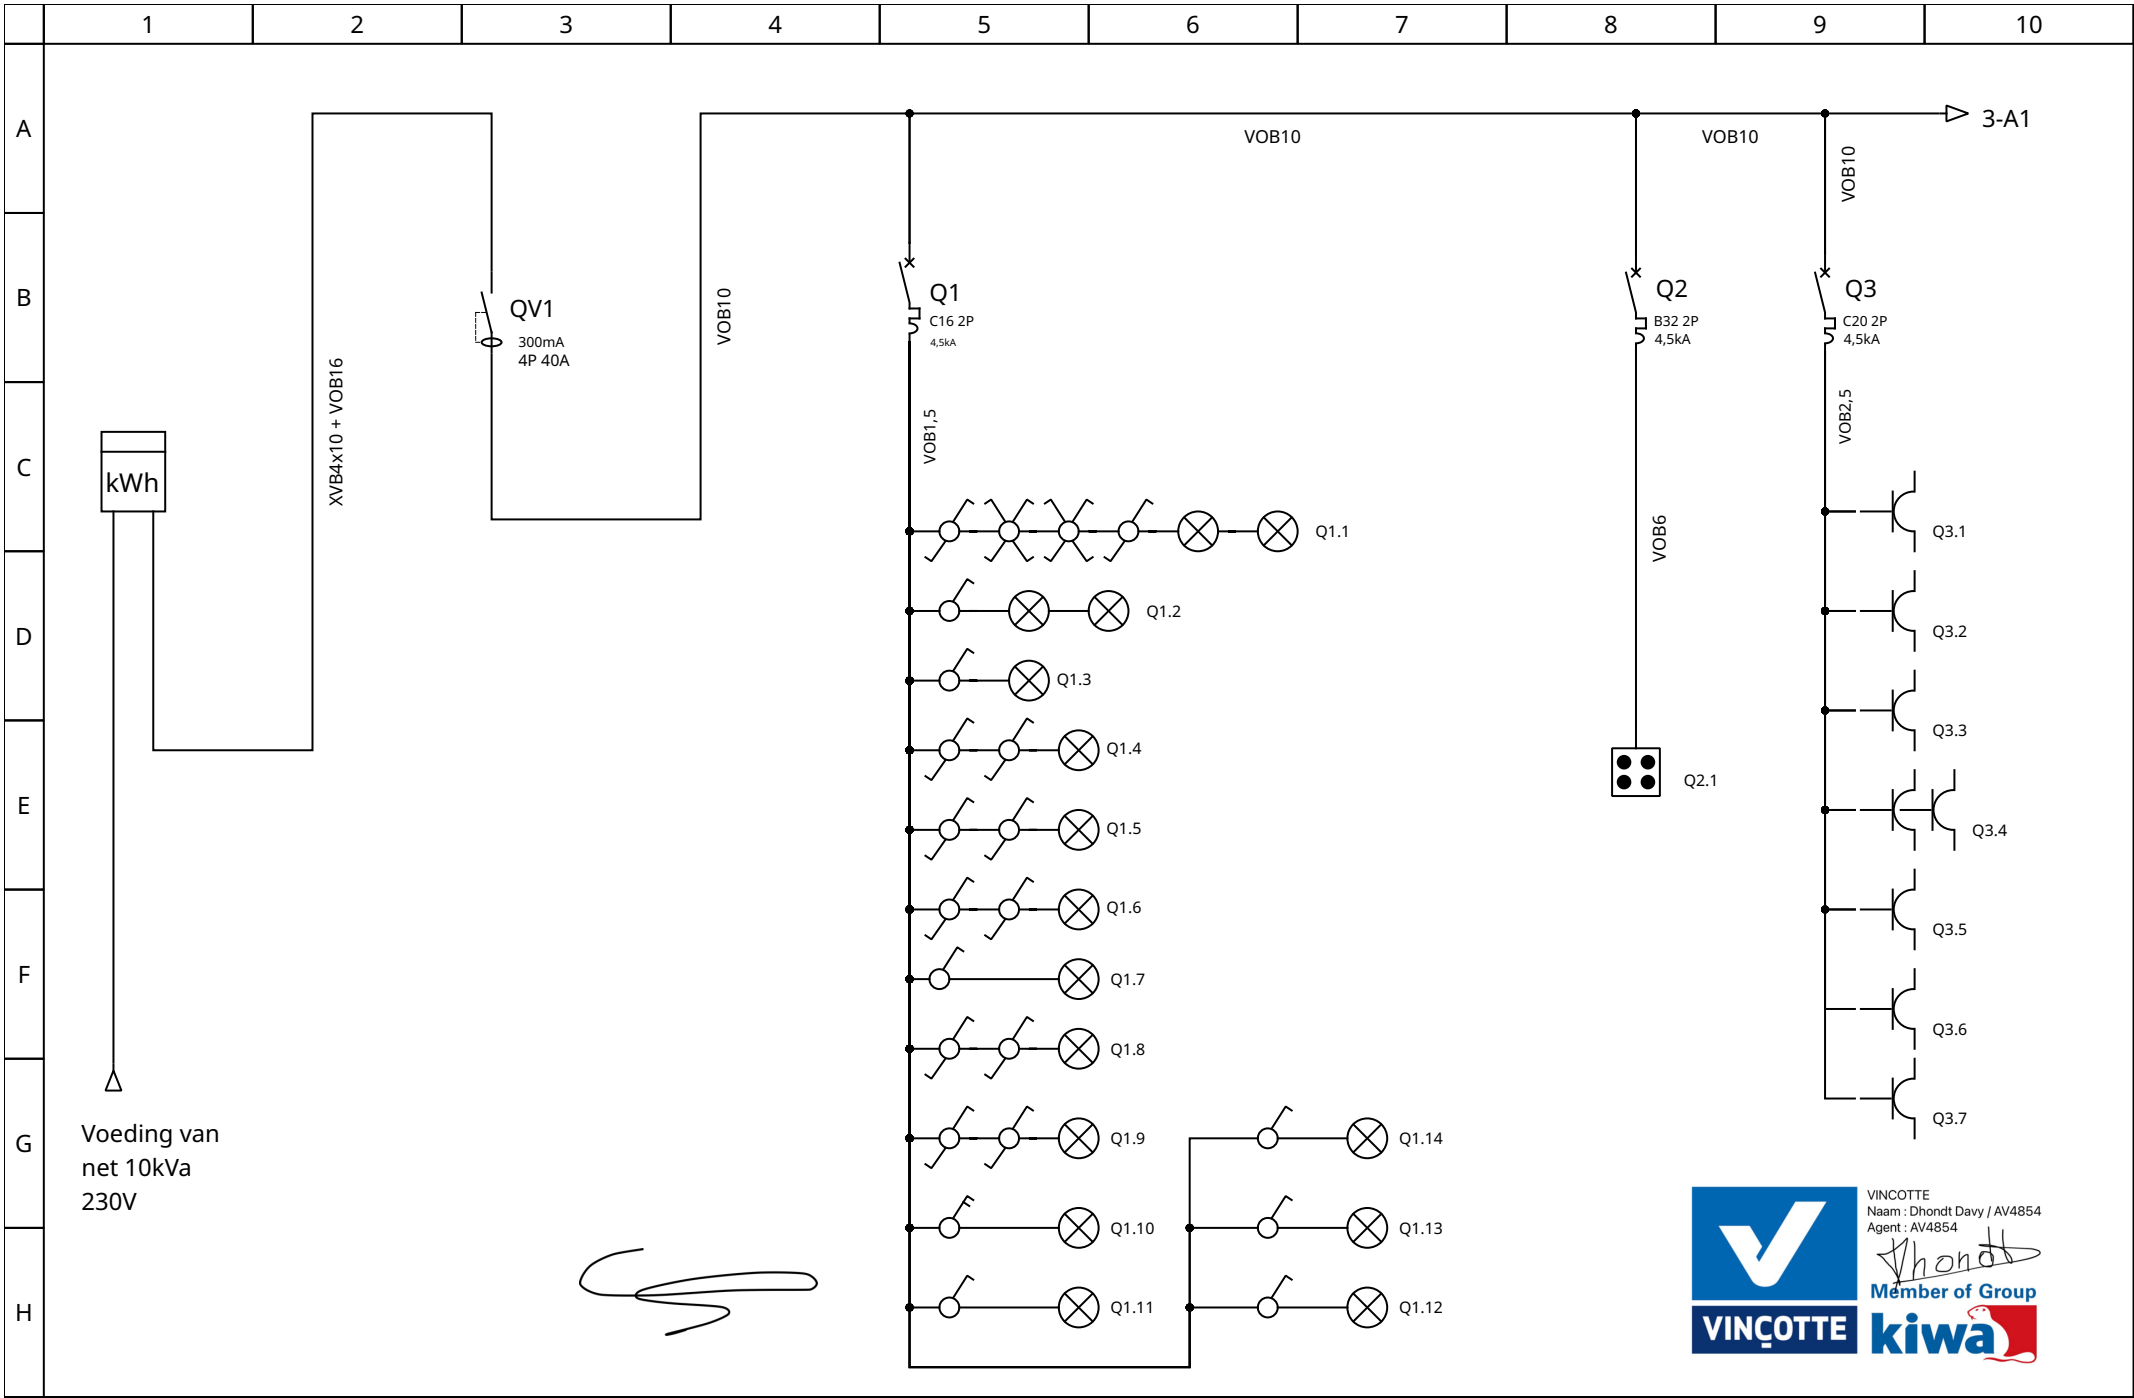






VINCOTTE
Naam : Dhondt Davy / AV4854
Agent : AV4854





Dhondt
Member of Group

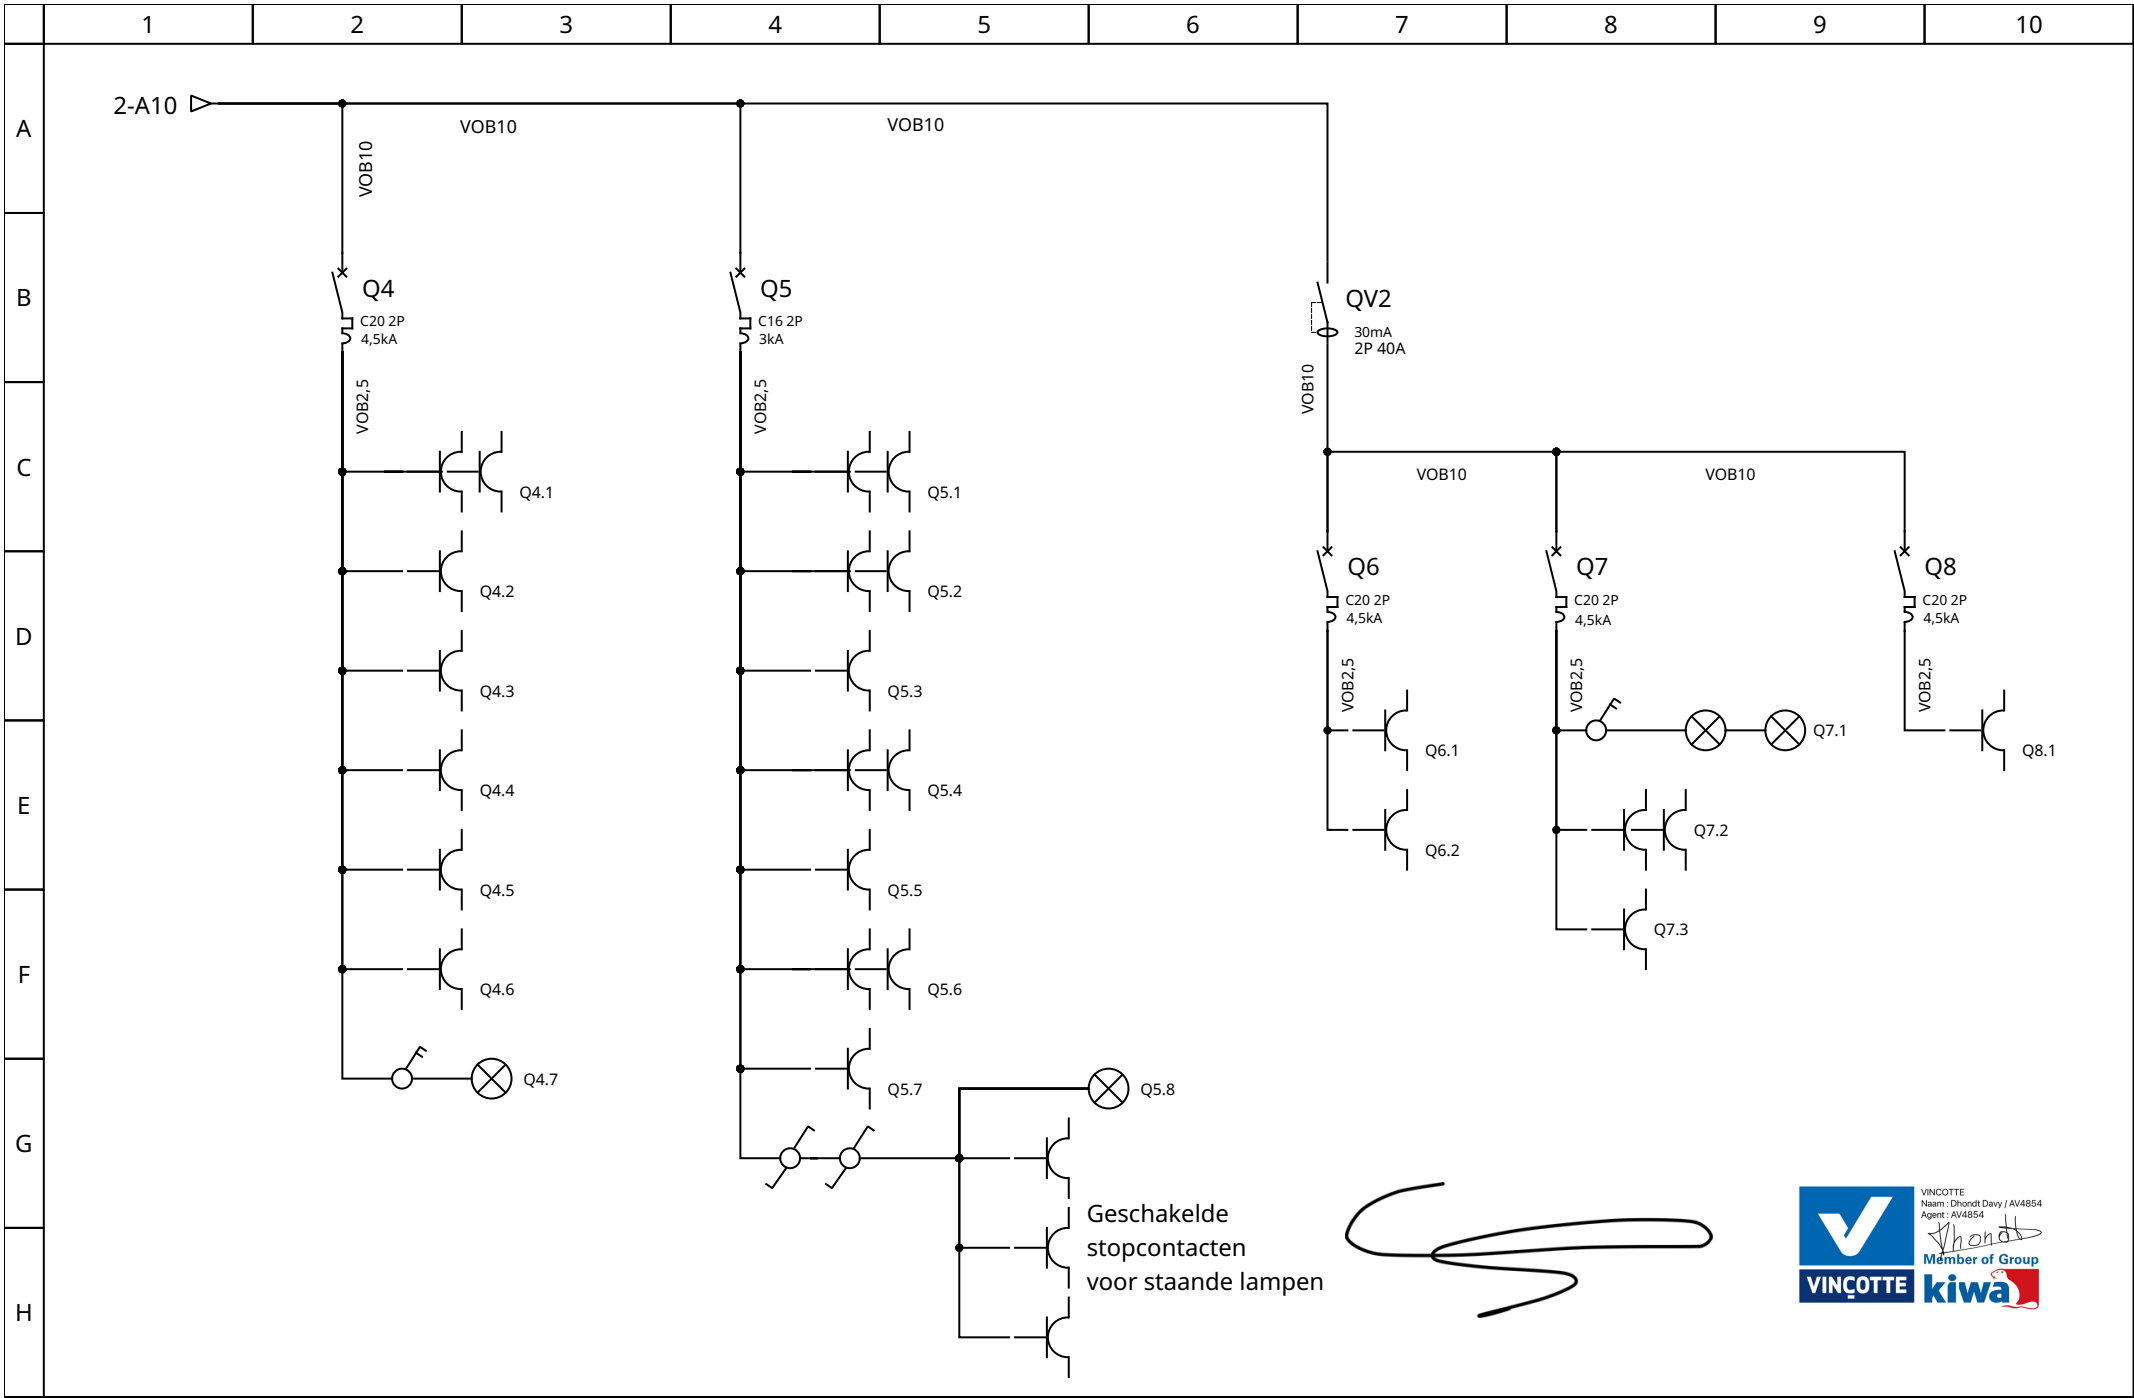


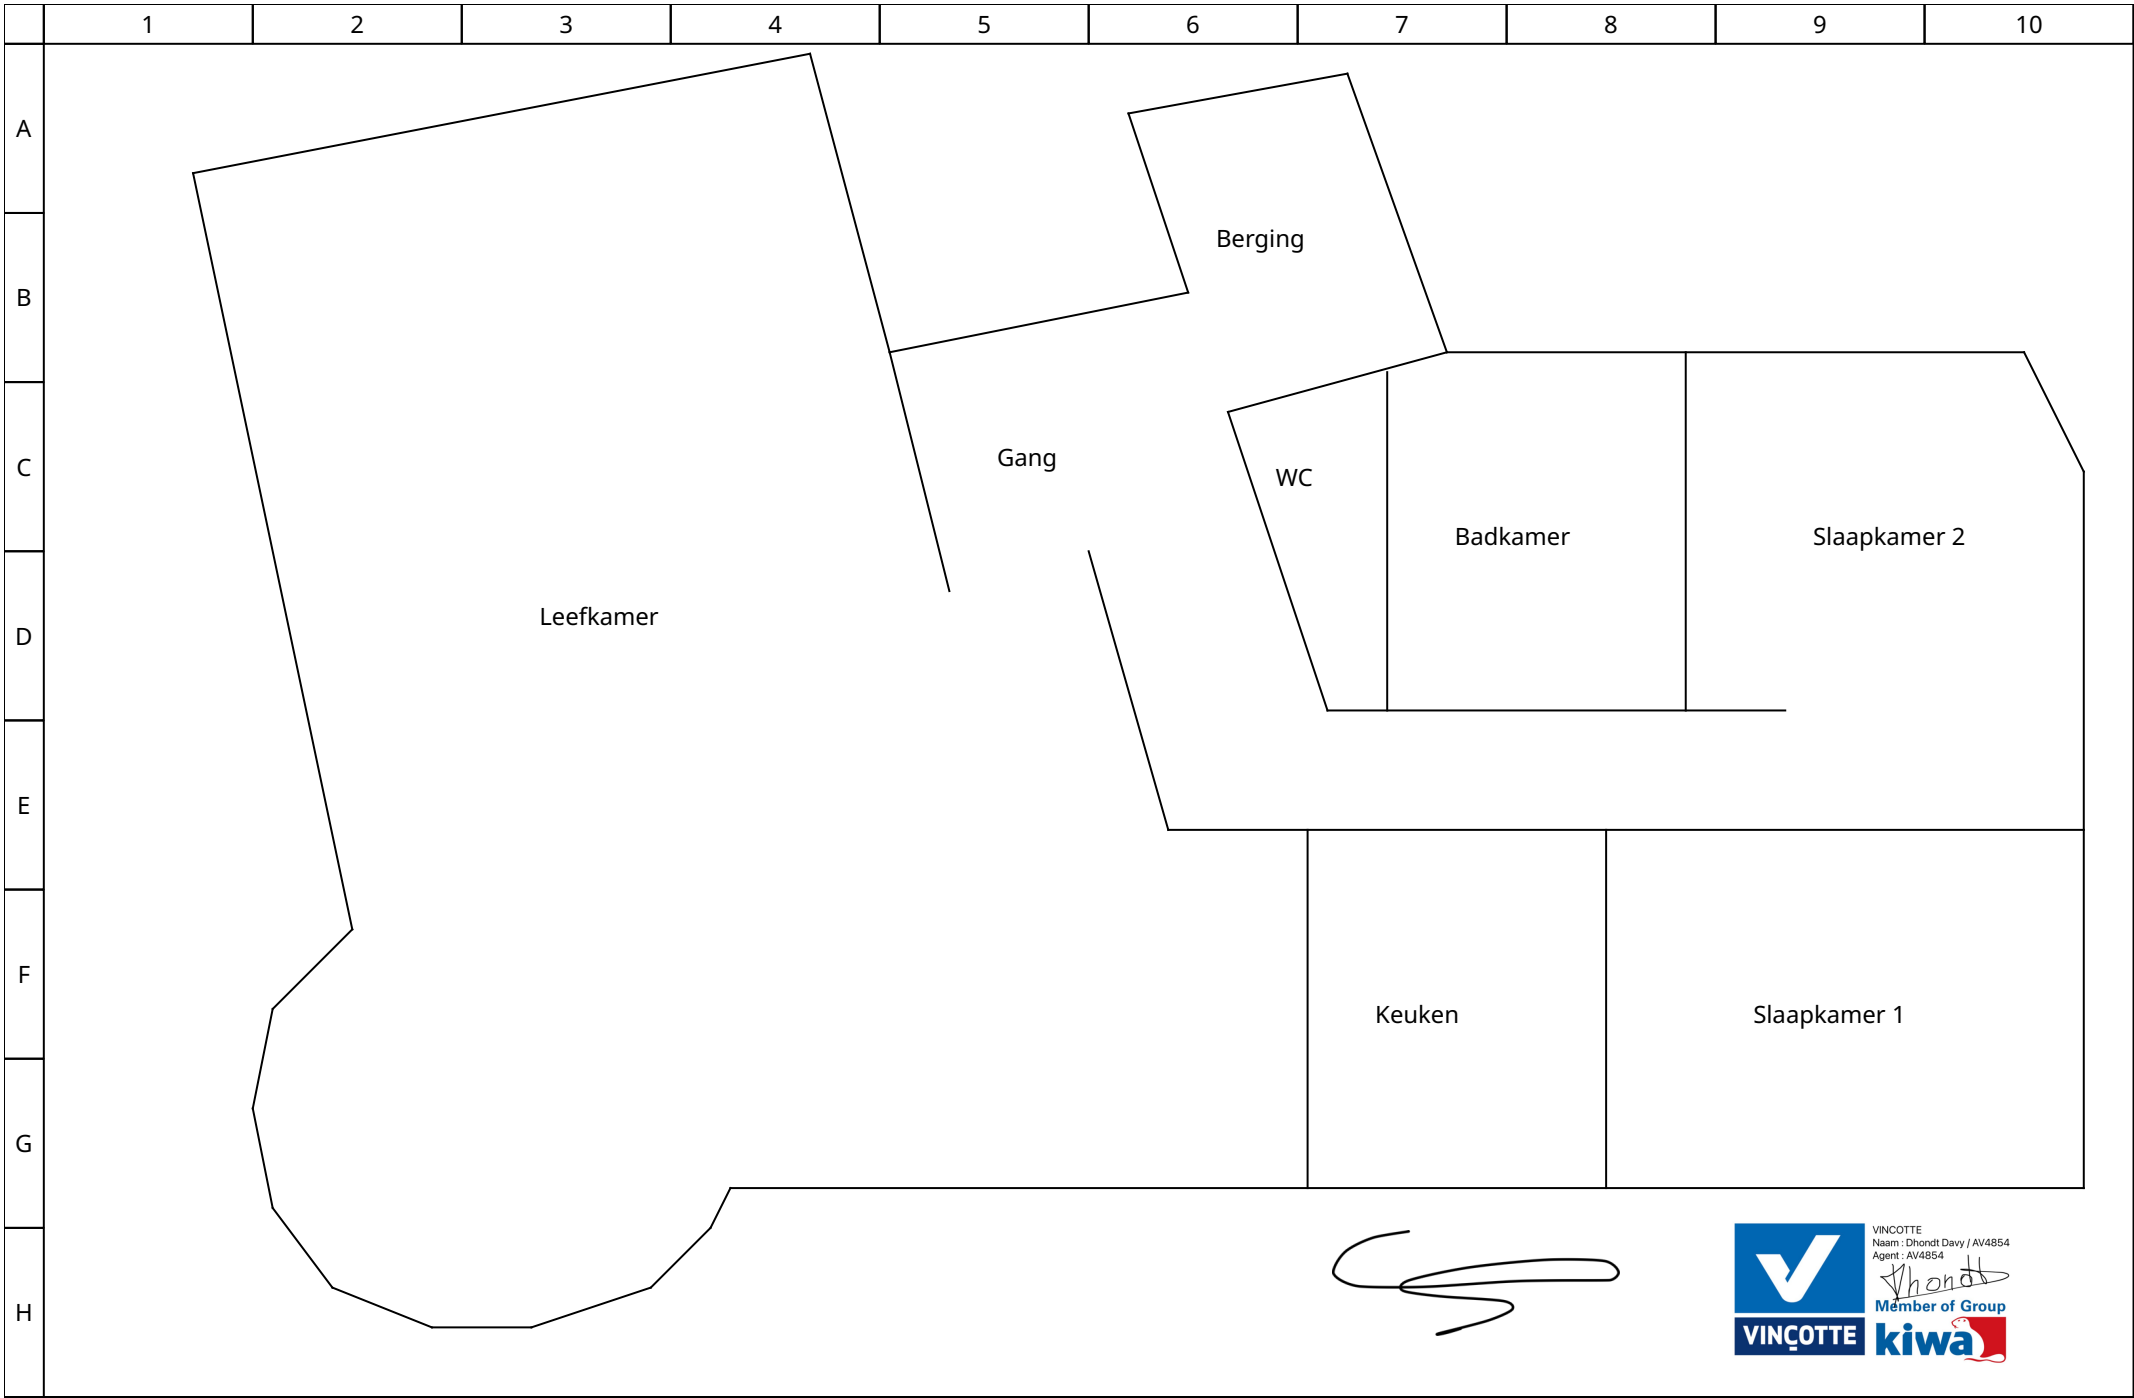

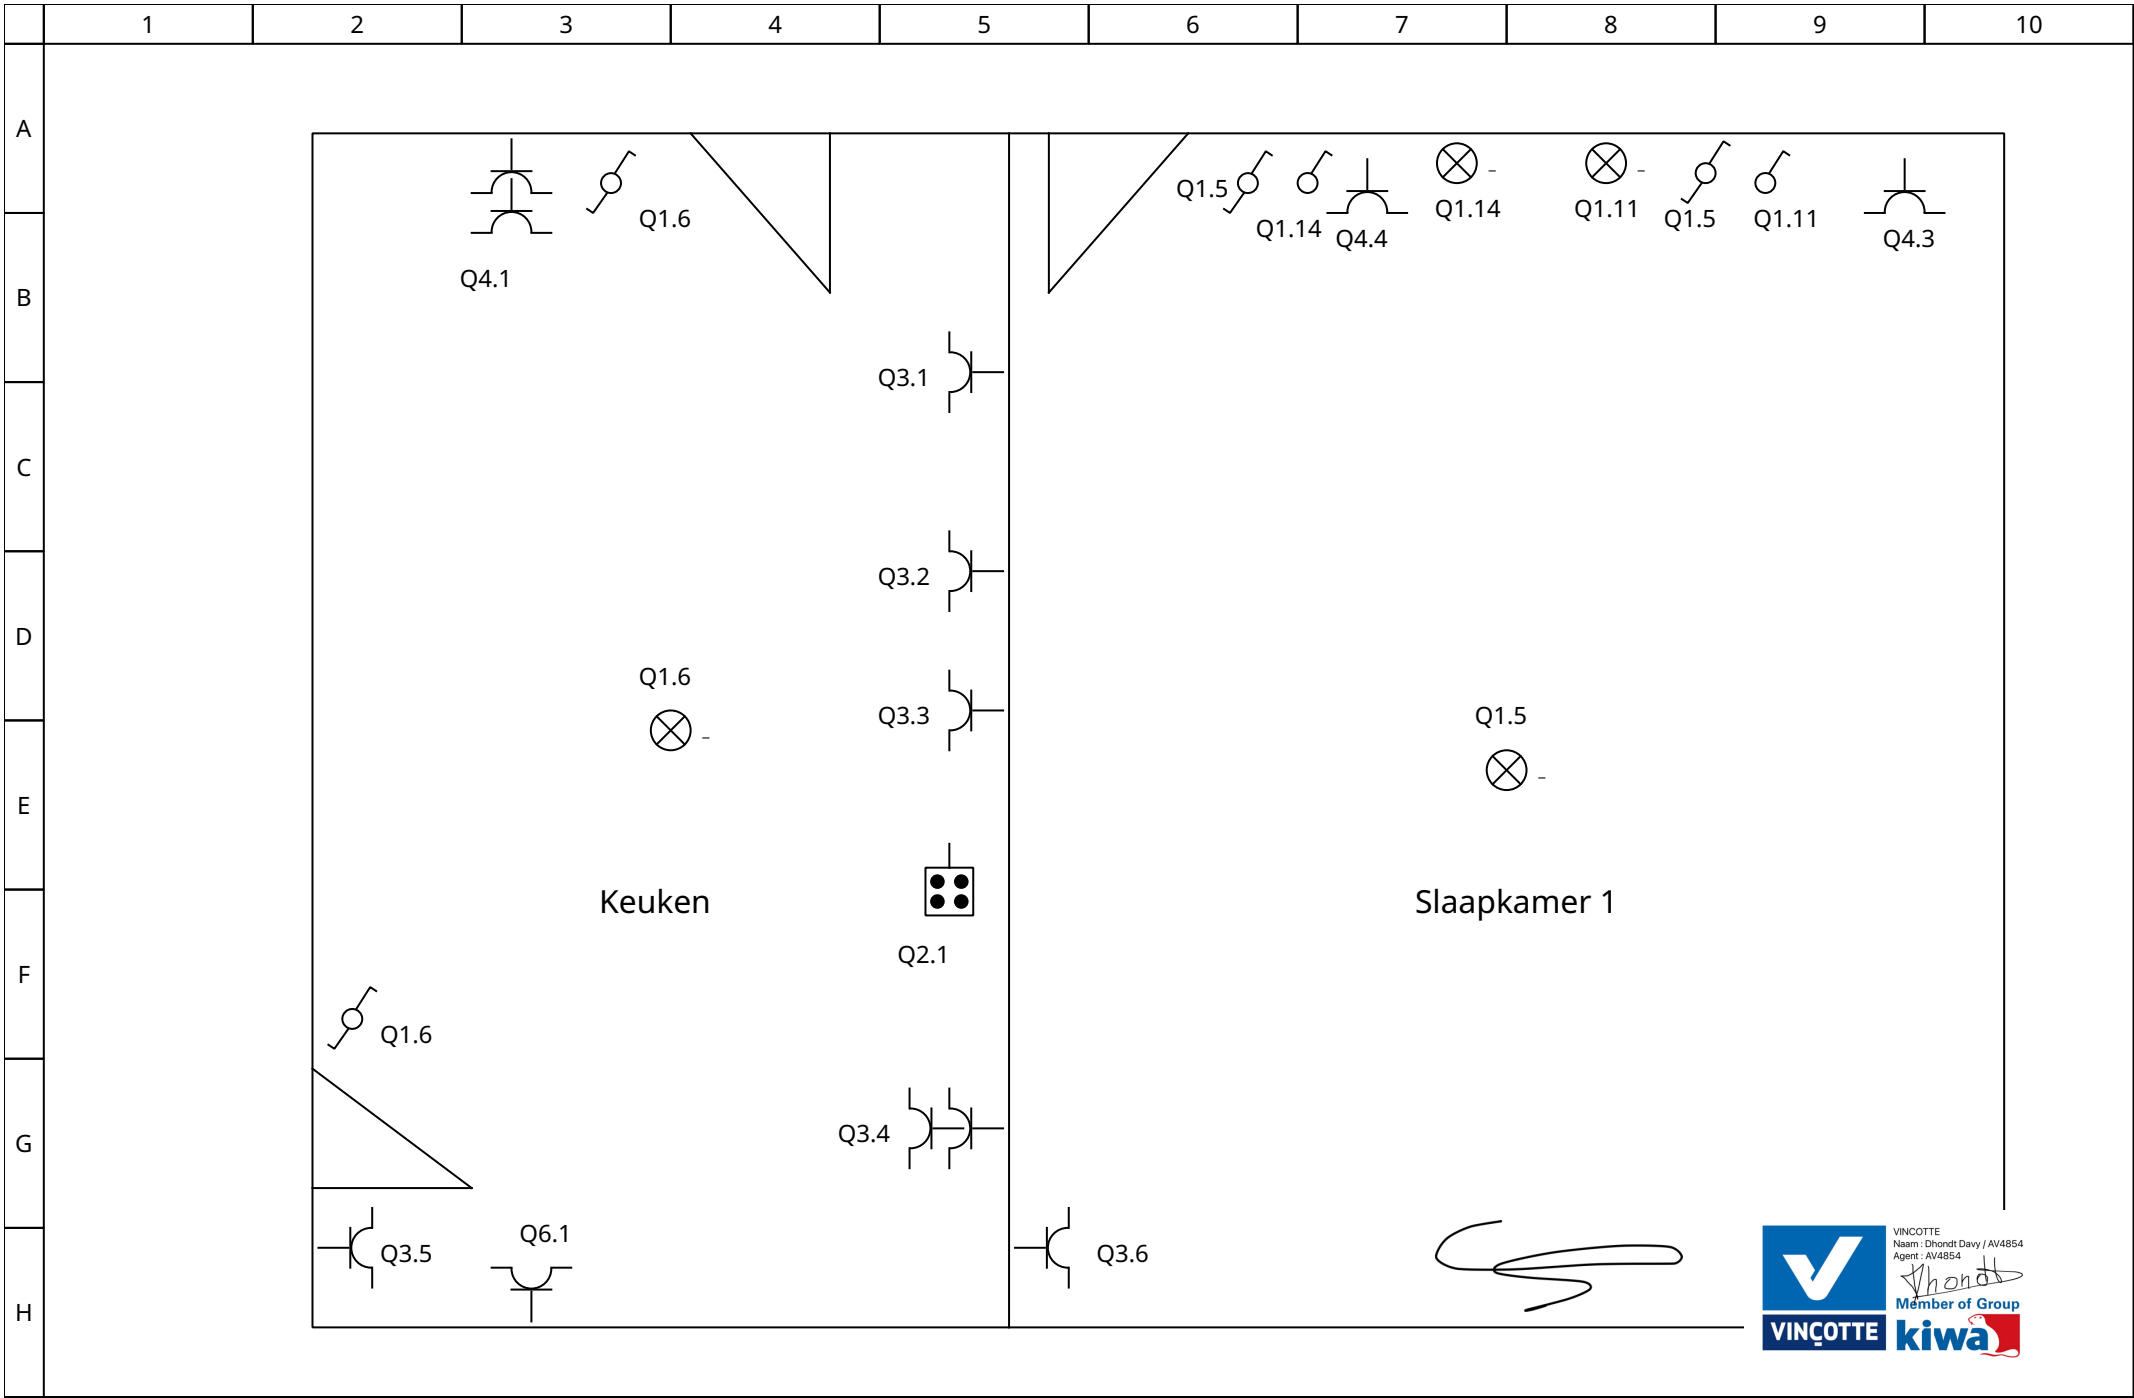

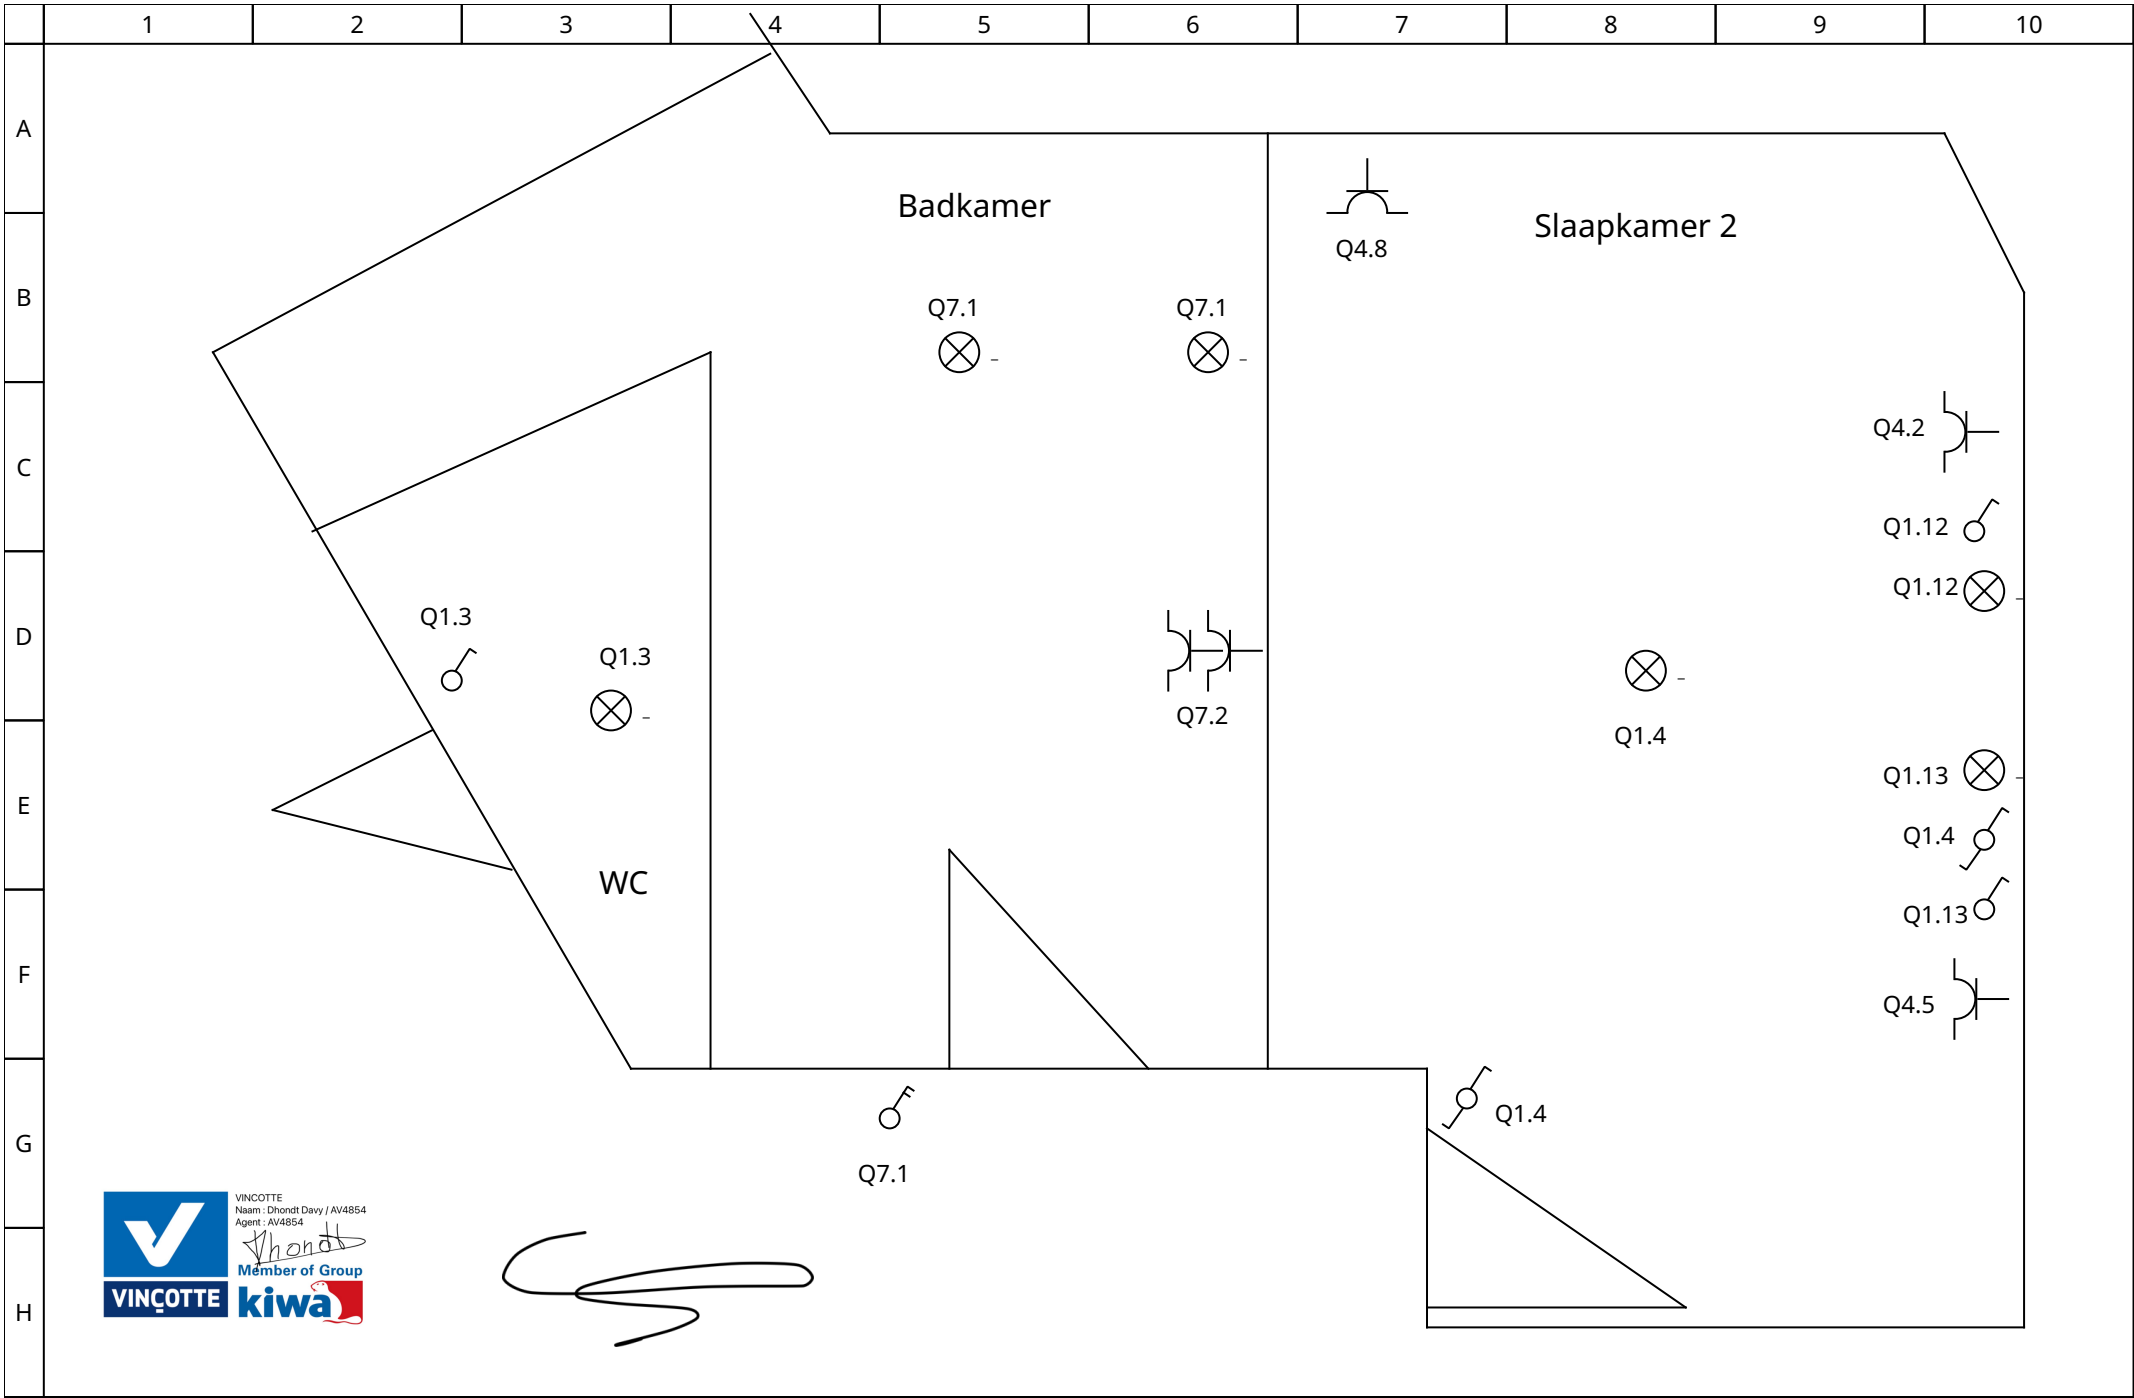

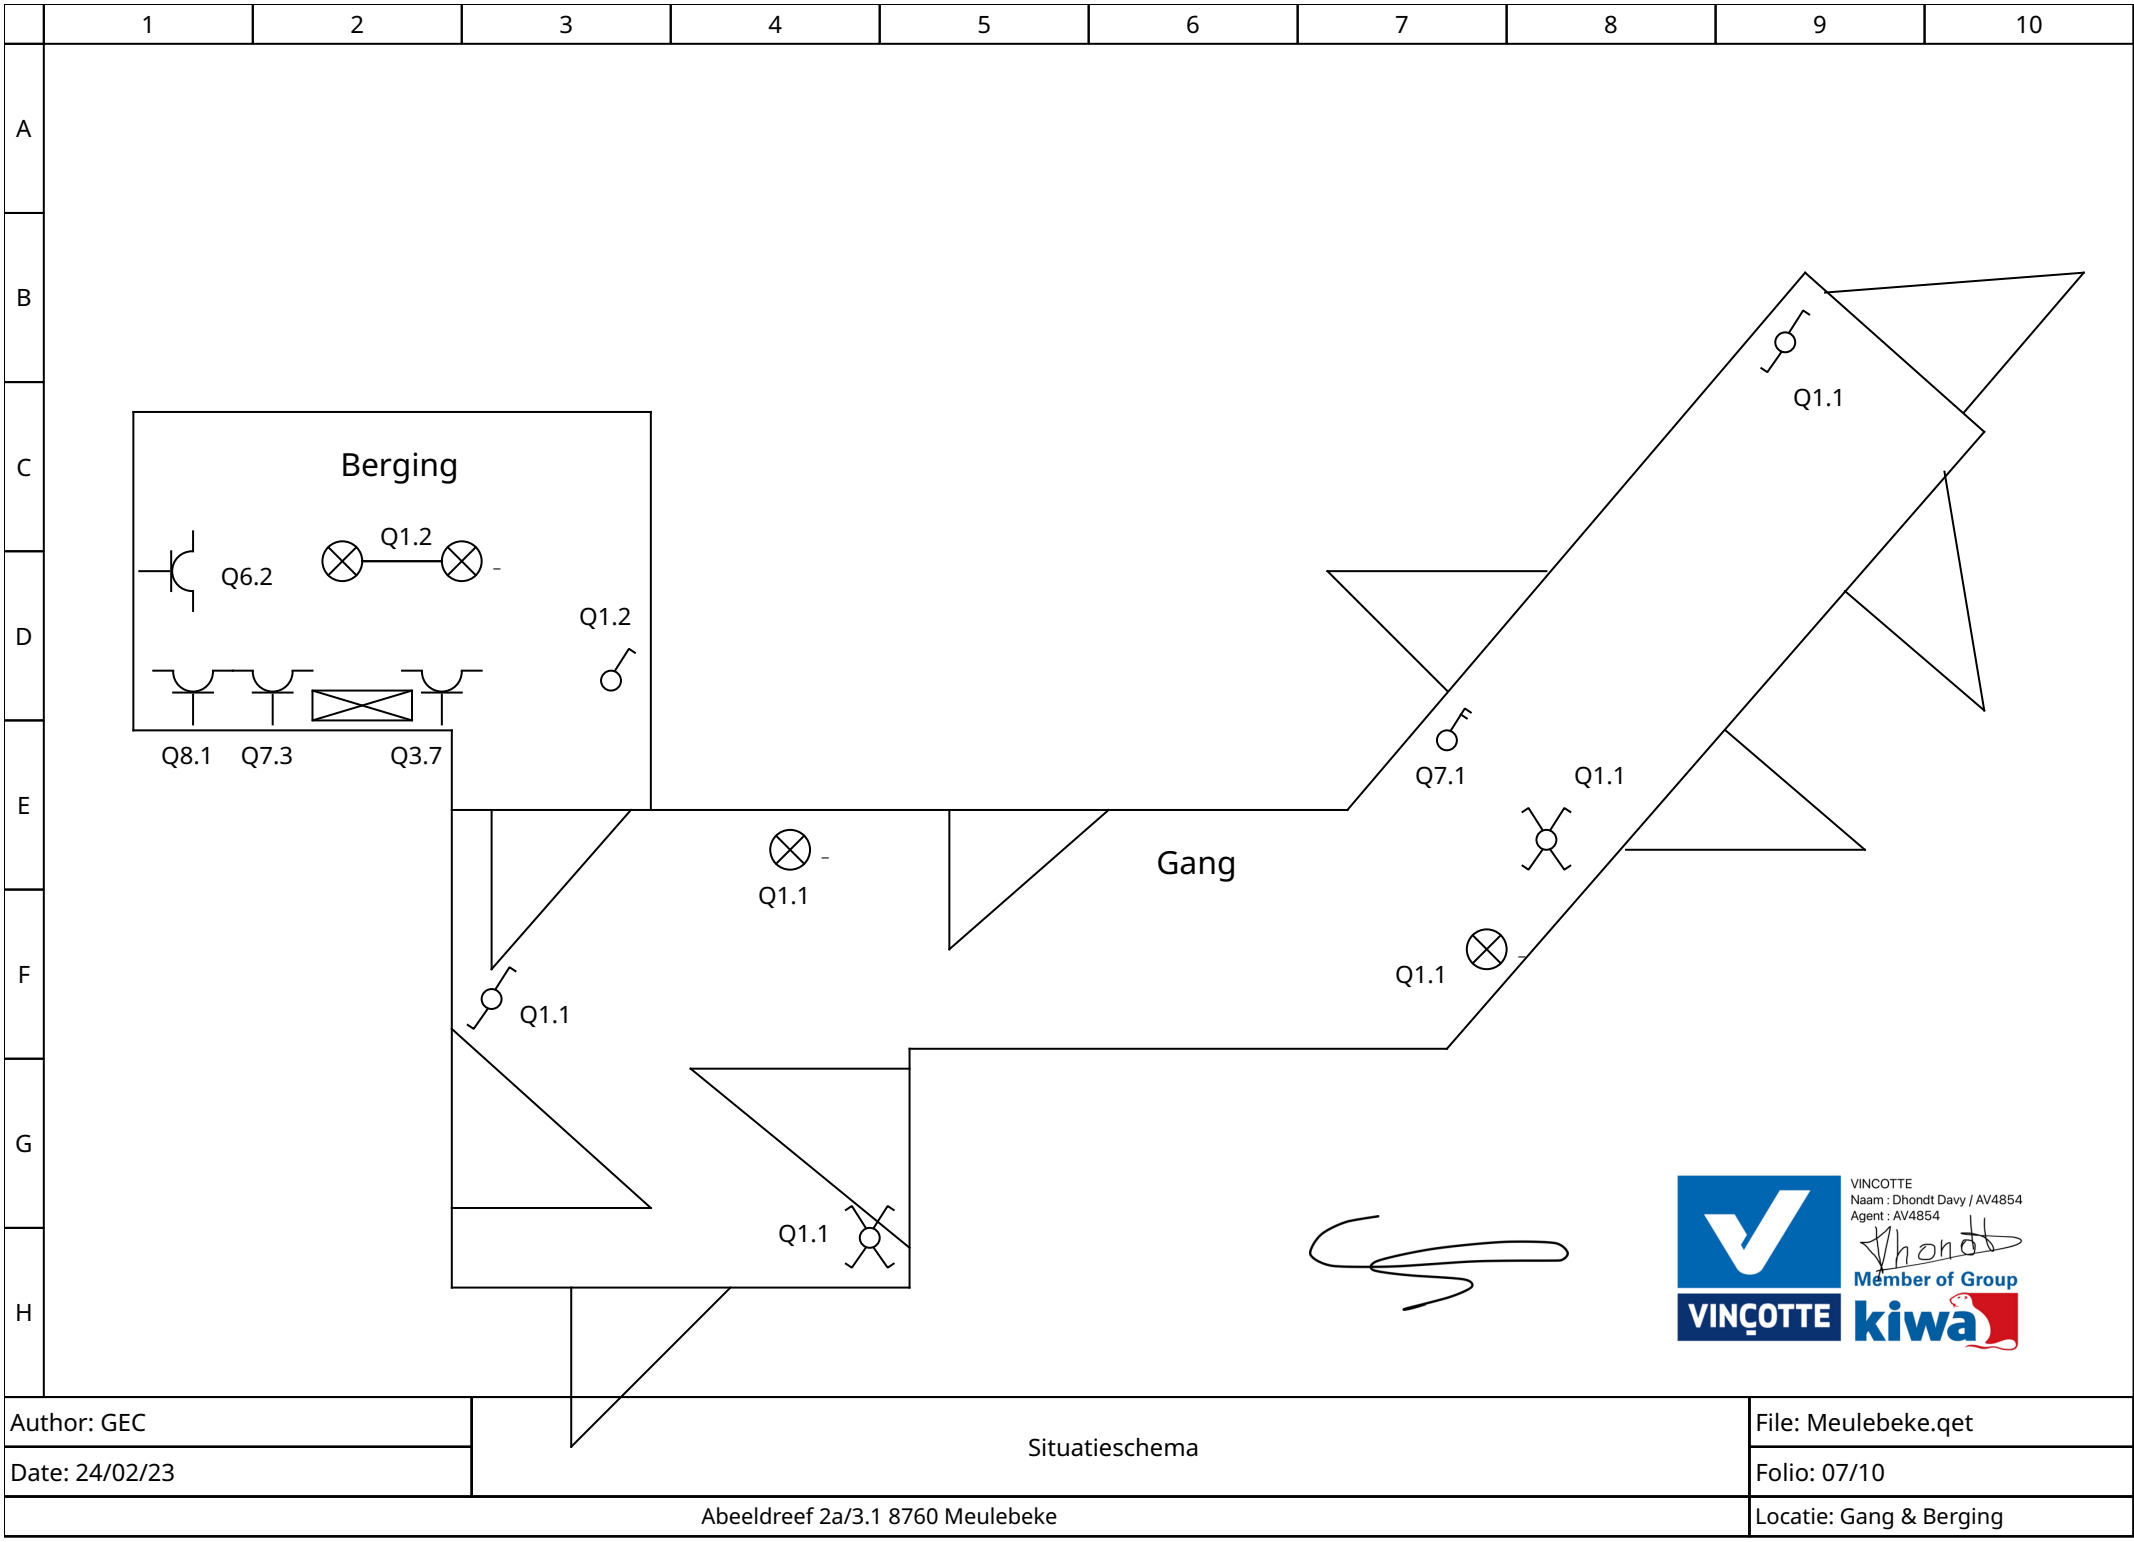

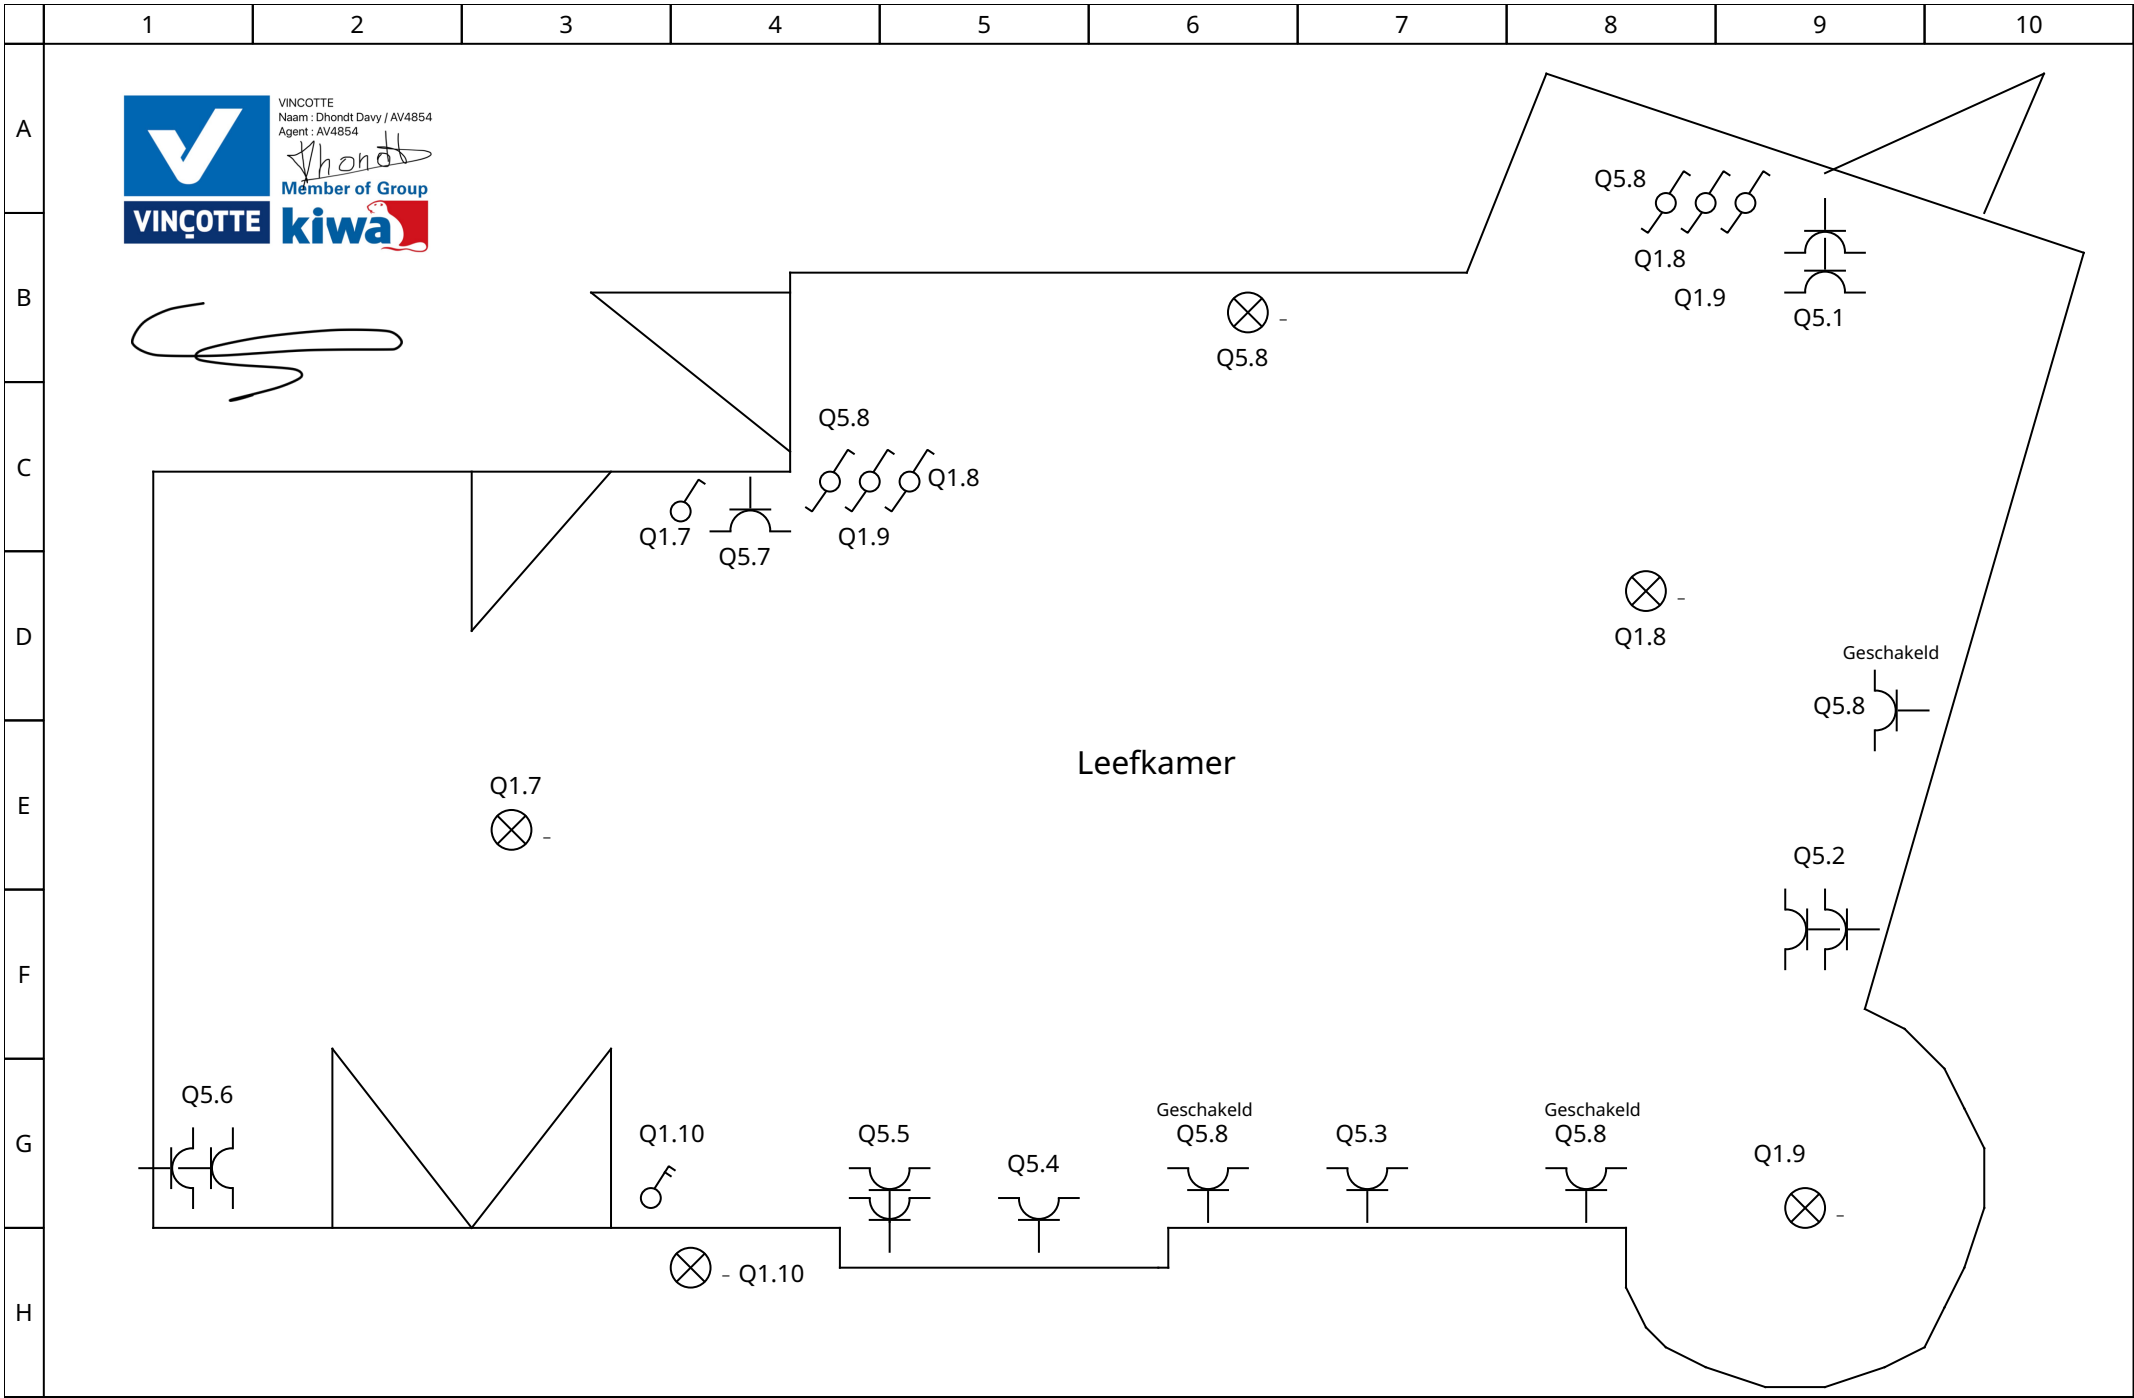

	1	2	3	4	5	6	7	8	9	10
--	---	---	---	---	---	---	---	---	---	----

B


D

E


F

G

H

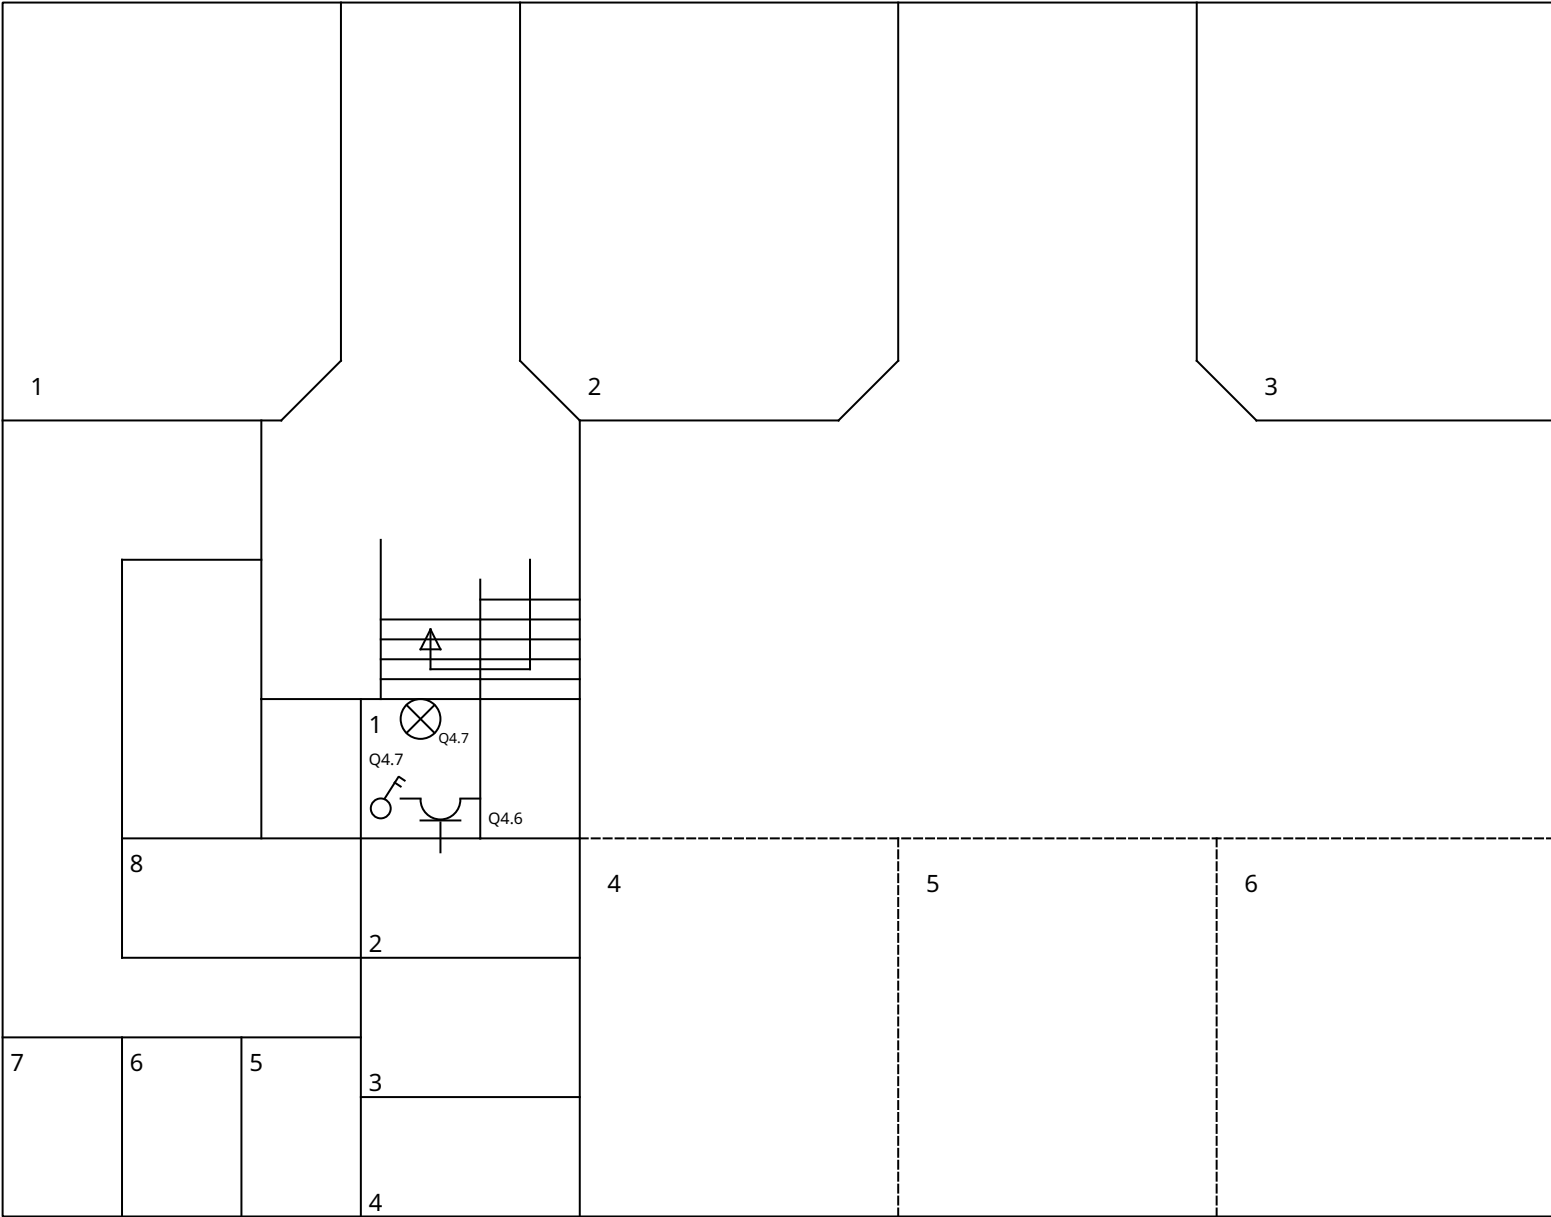

Author: GEC	Situatieschema	File: Meulebeke.qet
Date: 24/02/23		Folio: 09/10
Abeeldreef 2a/3.1 8760 Meulebeke		Locatie: Kelder

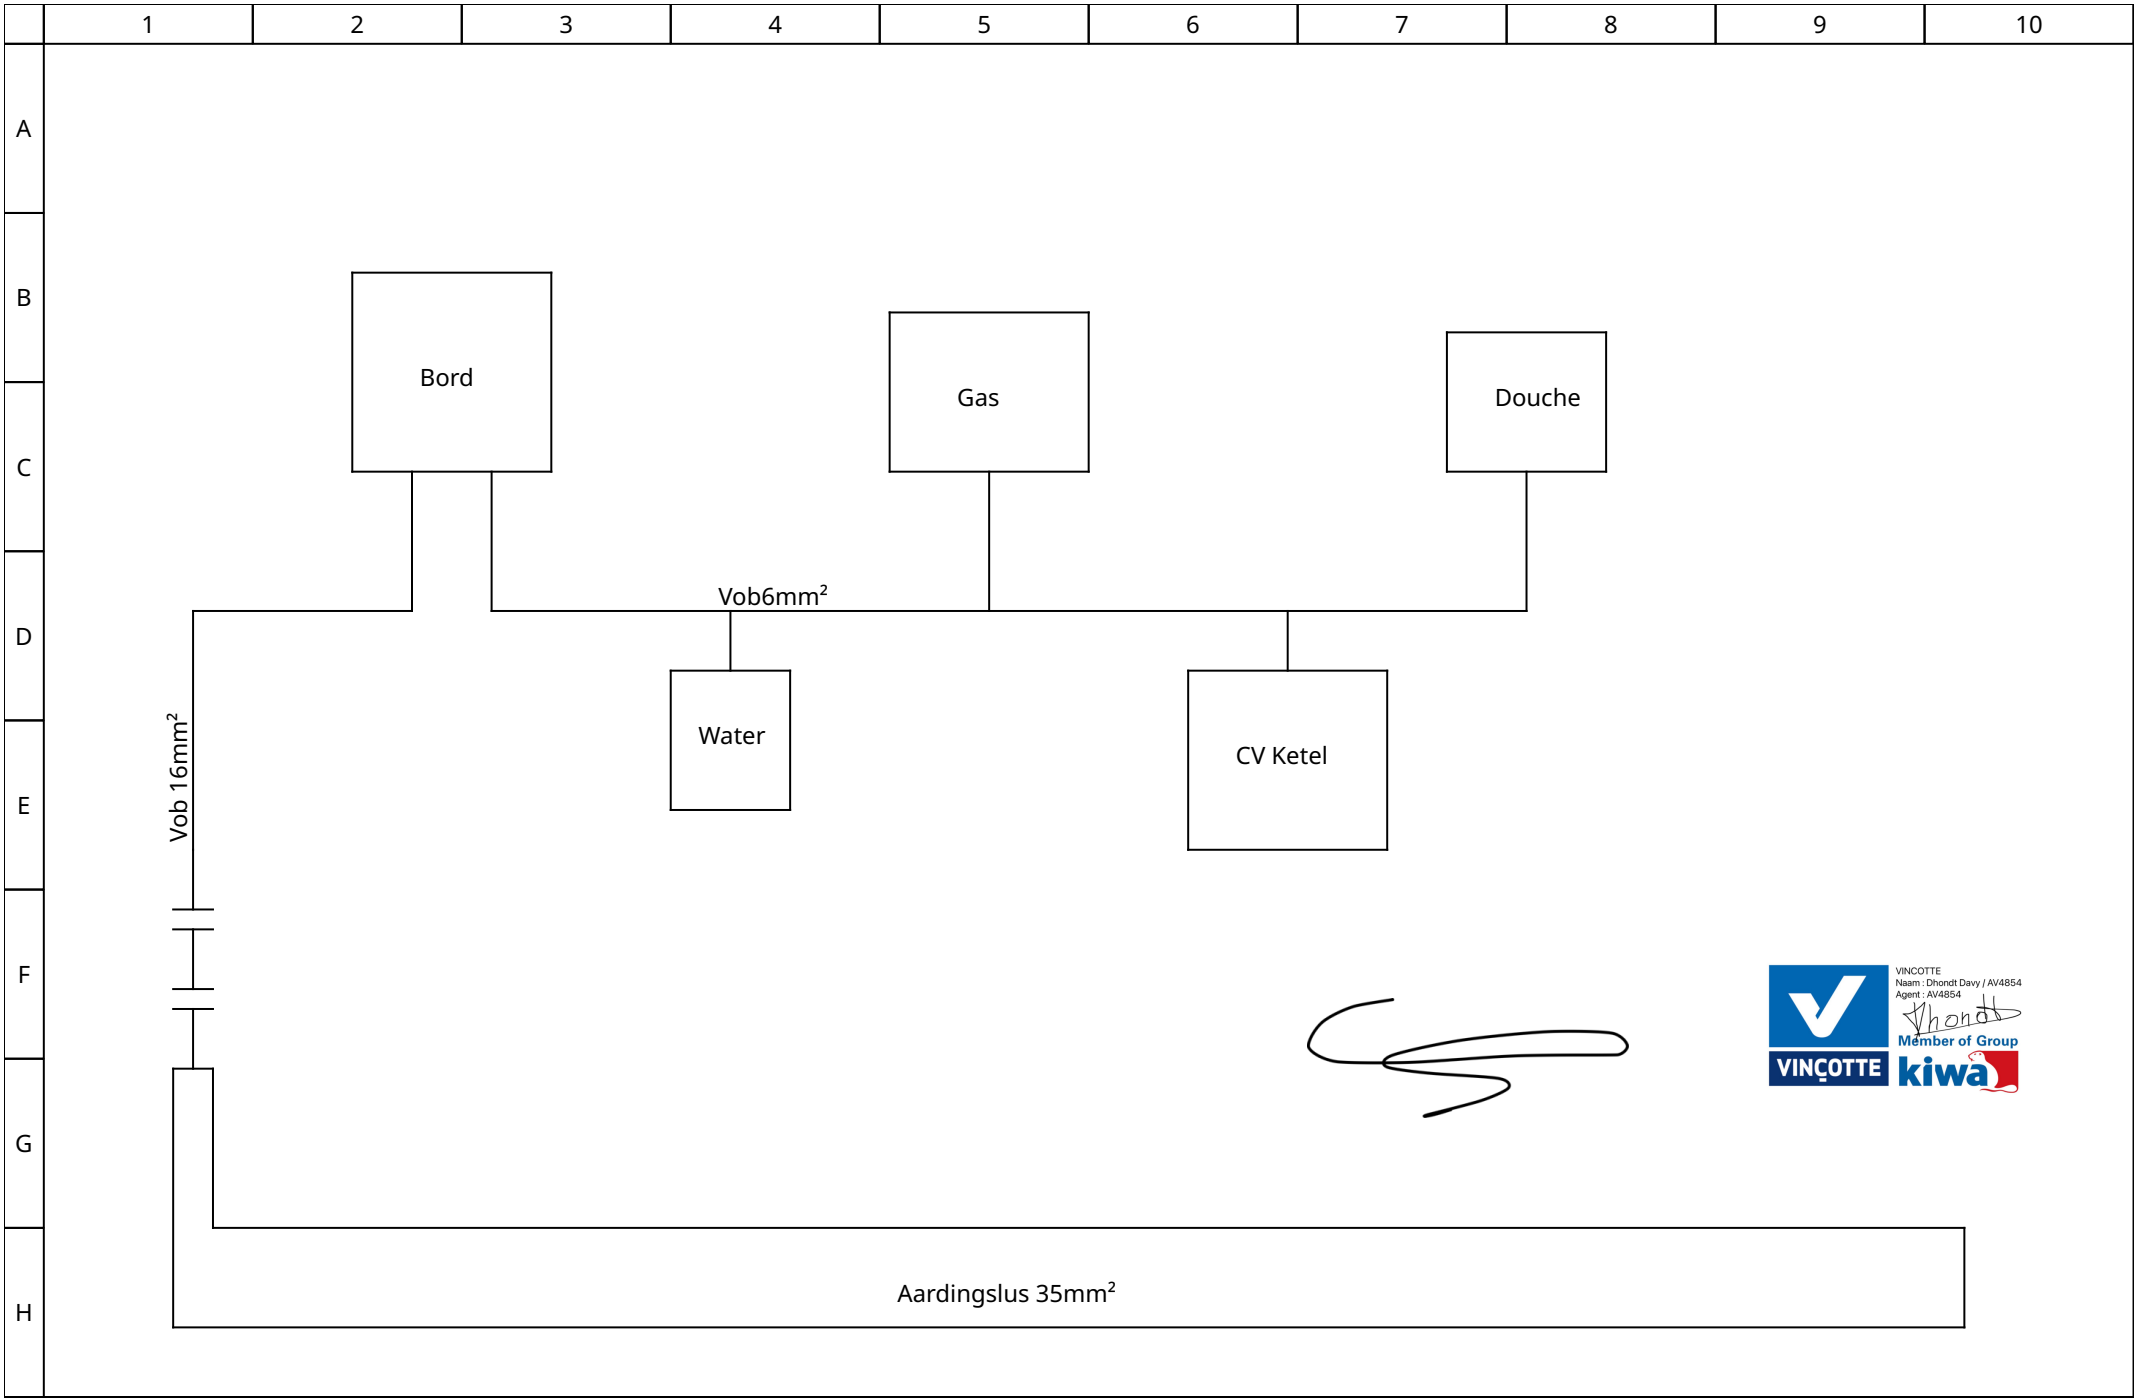



VINCOTTE

Naam : Dhondt Davy / AV4854

Agent : AV4854

Dhondt

Member of Group

