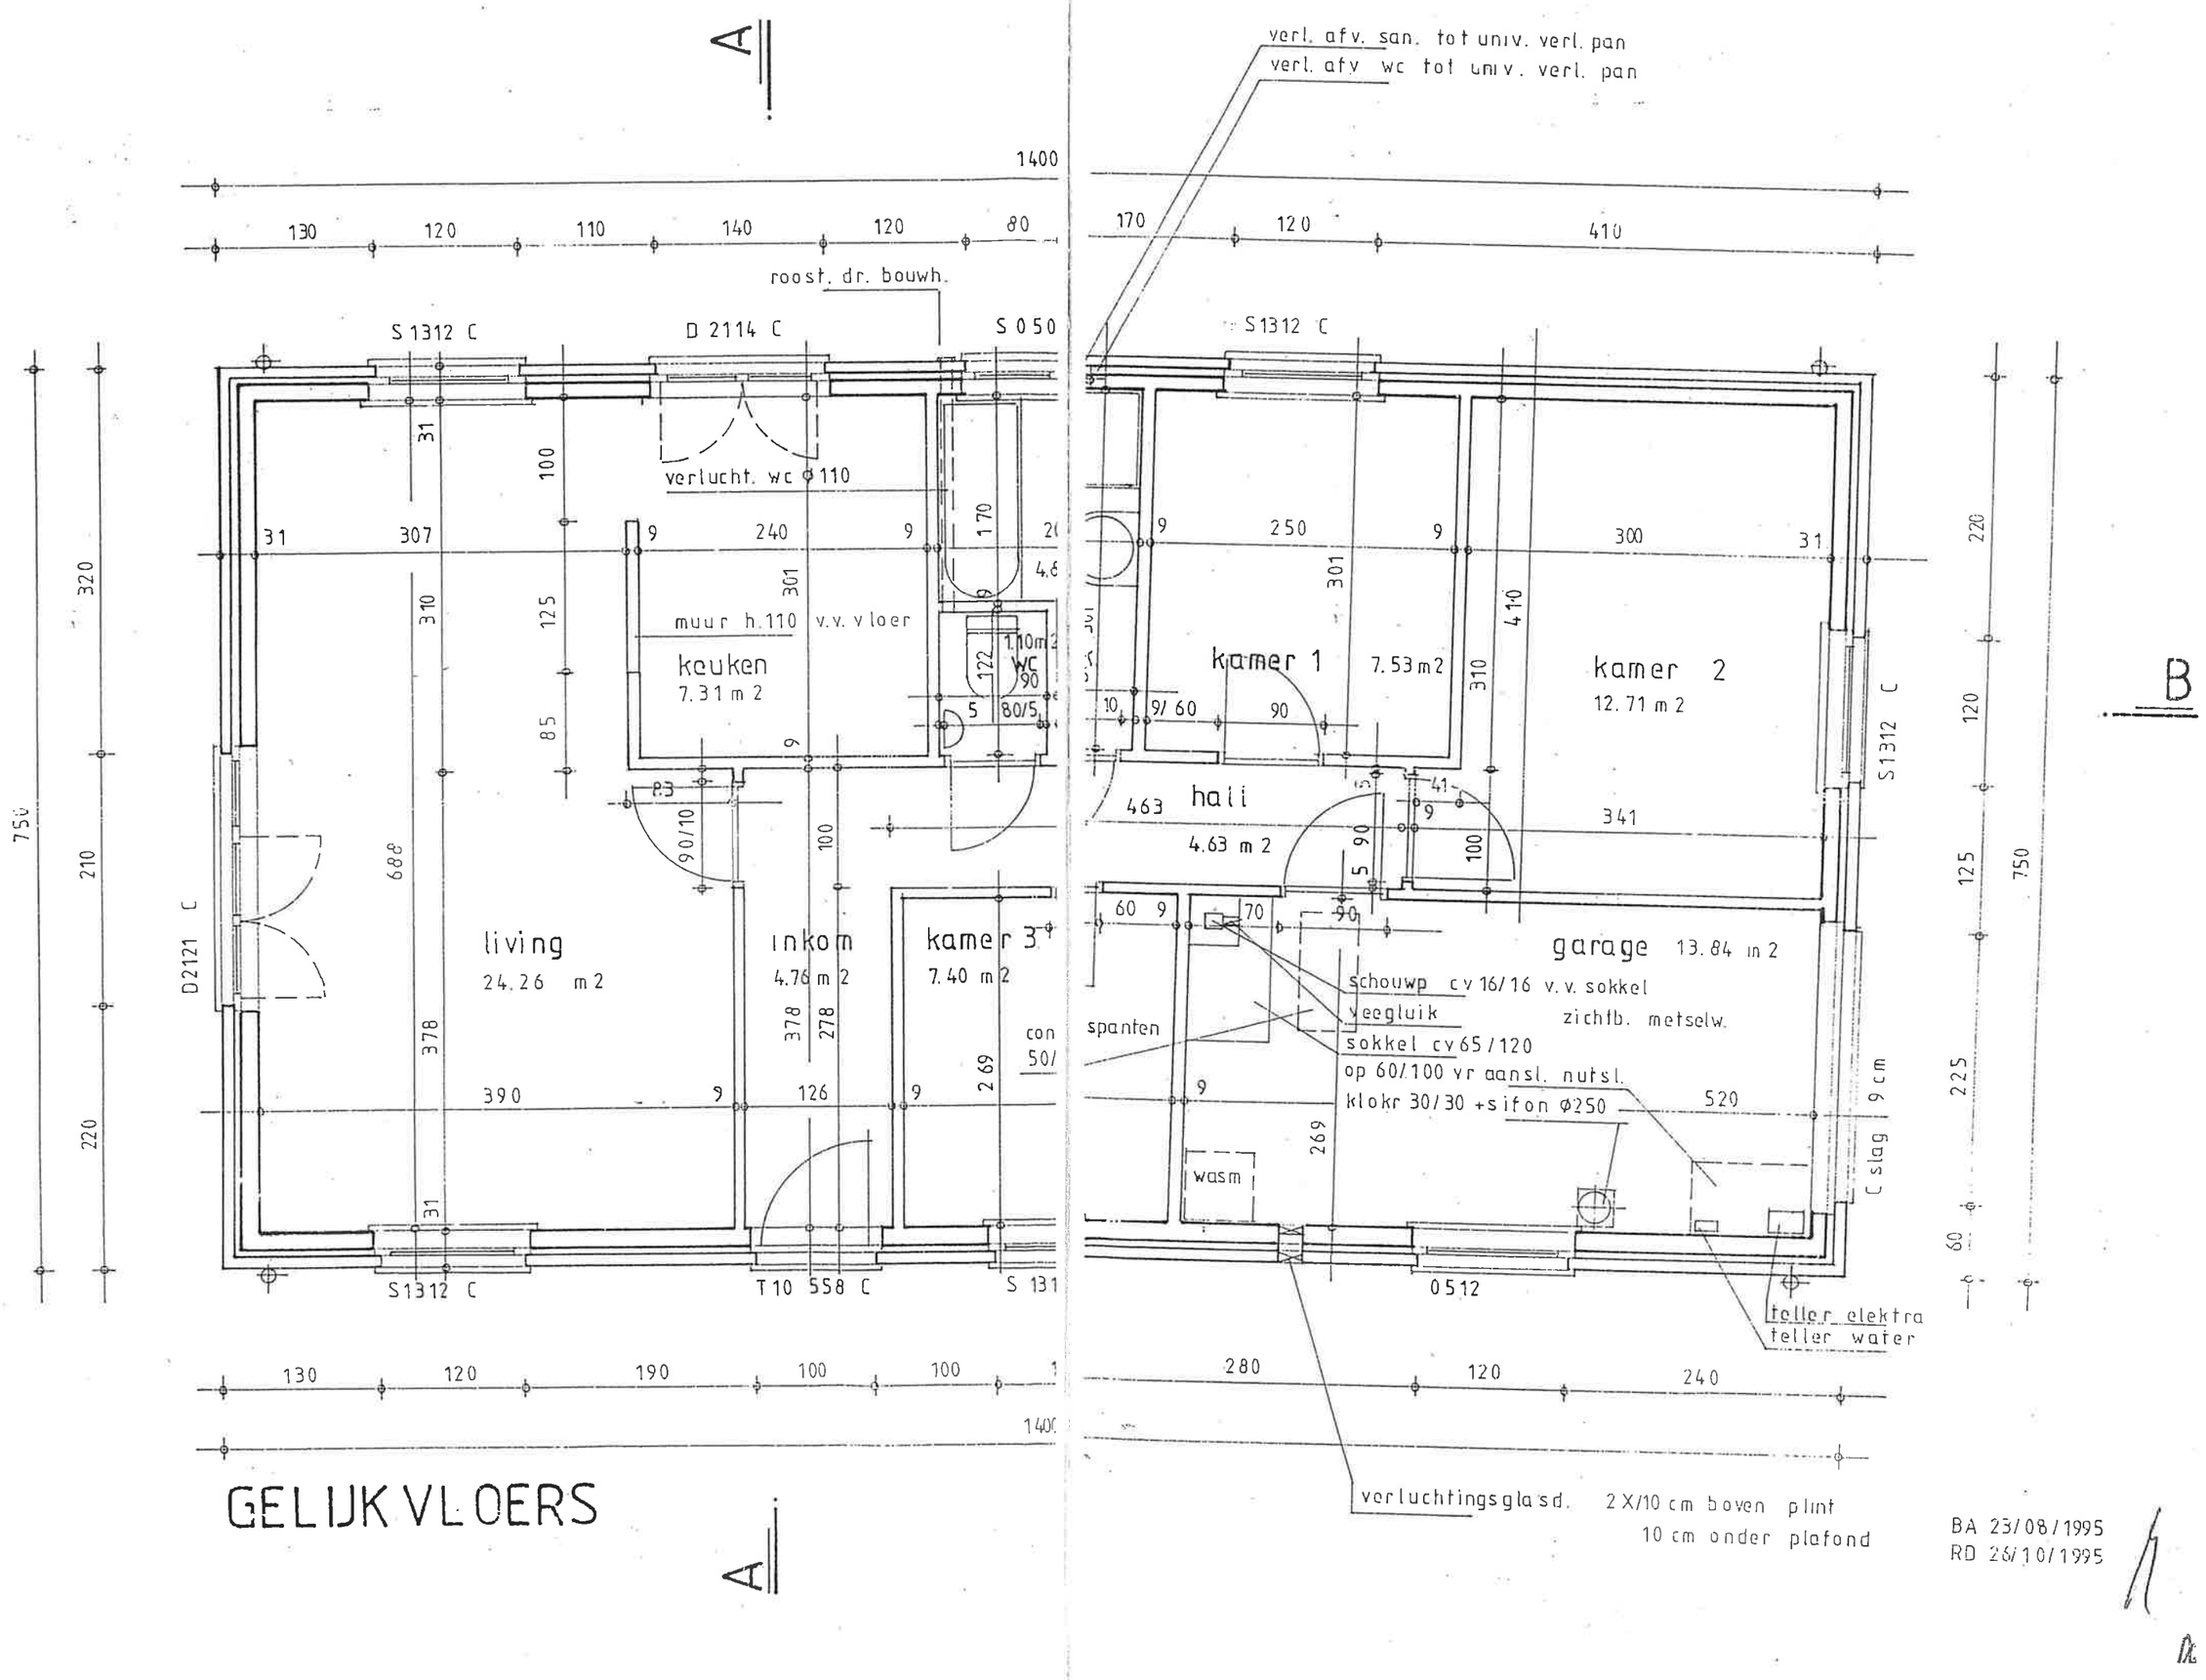

A
B
1400
130
120
110
140
120
80
roost. dr. bouwh.
S 1312 C
D 2114 C
S 050
verlucht. wc Ø 110
31
307
9
240
9
170
100
125
85
310
301
muur h.110 v.v. vloer
keuken
7.31 m 2
1.10m2
WC
122
90
5
80/5
P3
90/10
688
100
living
24.26 m2
inkom
4.76 m 2
kamer 3
7.40 m2
378
278
269
390
126
con
50/
D2121 C
S1312 C
T10 558 C
S 131
320
75ü
210
220
verl. afv. san. tot univ. verl. pan
verl. afv wc tot univ. verl. pan
170
120
410
S1312 C
250
300
410
kamer 1
7.53 m2
kamer 2
12.71 m 2
10
9/60
90
S1312 C
463
hall
4.63 m 2
41
341
5 90
garage 13.84 in 2
60
70
schouwp cv 16/16 v. v. sokkel
veegluik
zichtb. metselw.
sokkel cv 65/120
op 60/100 vr aansl. nutsl.
klokr 30/30 +sifon Ø250
520
9 cm
C slag
spanten
wasm
0512
teller elektra
teller water
verluchtingsglasd. 2 X/10 cm boven plint
10 cm onder plafond
280
120
240
220
120
125
750
225
60
130
120
190
100
100
GELIJK VLOERS
BA 23/08/1995
RD 26/10/1995