

KADASTER: 4de afdeling, sectie L
nrs 818 T3 en 818 V3

Inhoud: GRONDPLAN


architectenburo

jan de bie architect
donklaan 46
9290 berlare
tel.09/367.77.91 fax.09/367.88.62

Blad nr.

jef decalf tekenbureau
broomstraat 15
9255 buggenhout
tel.052/33 45 48 fax.052/33 80 59

Schaal: 1/50
Datum: 20.12.2007

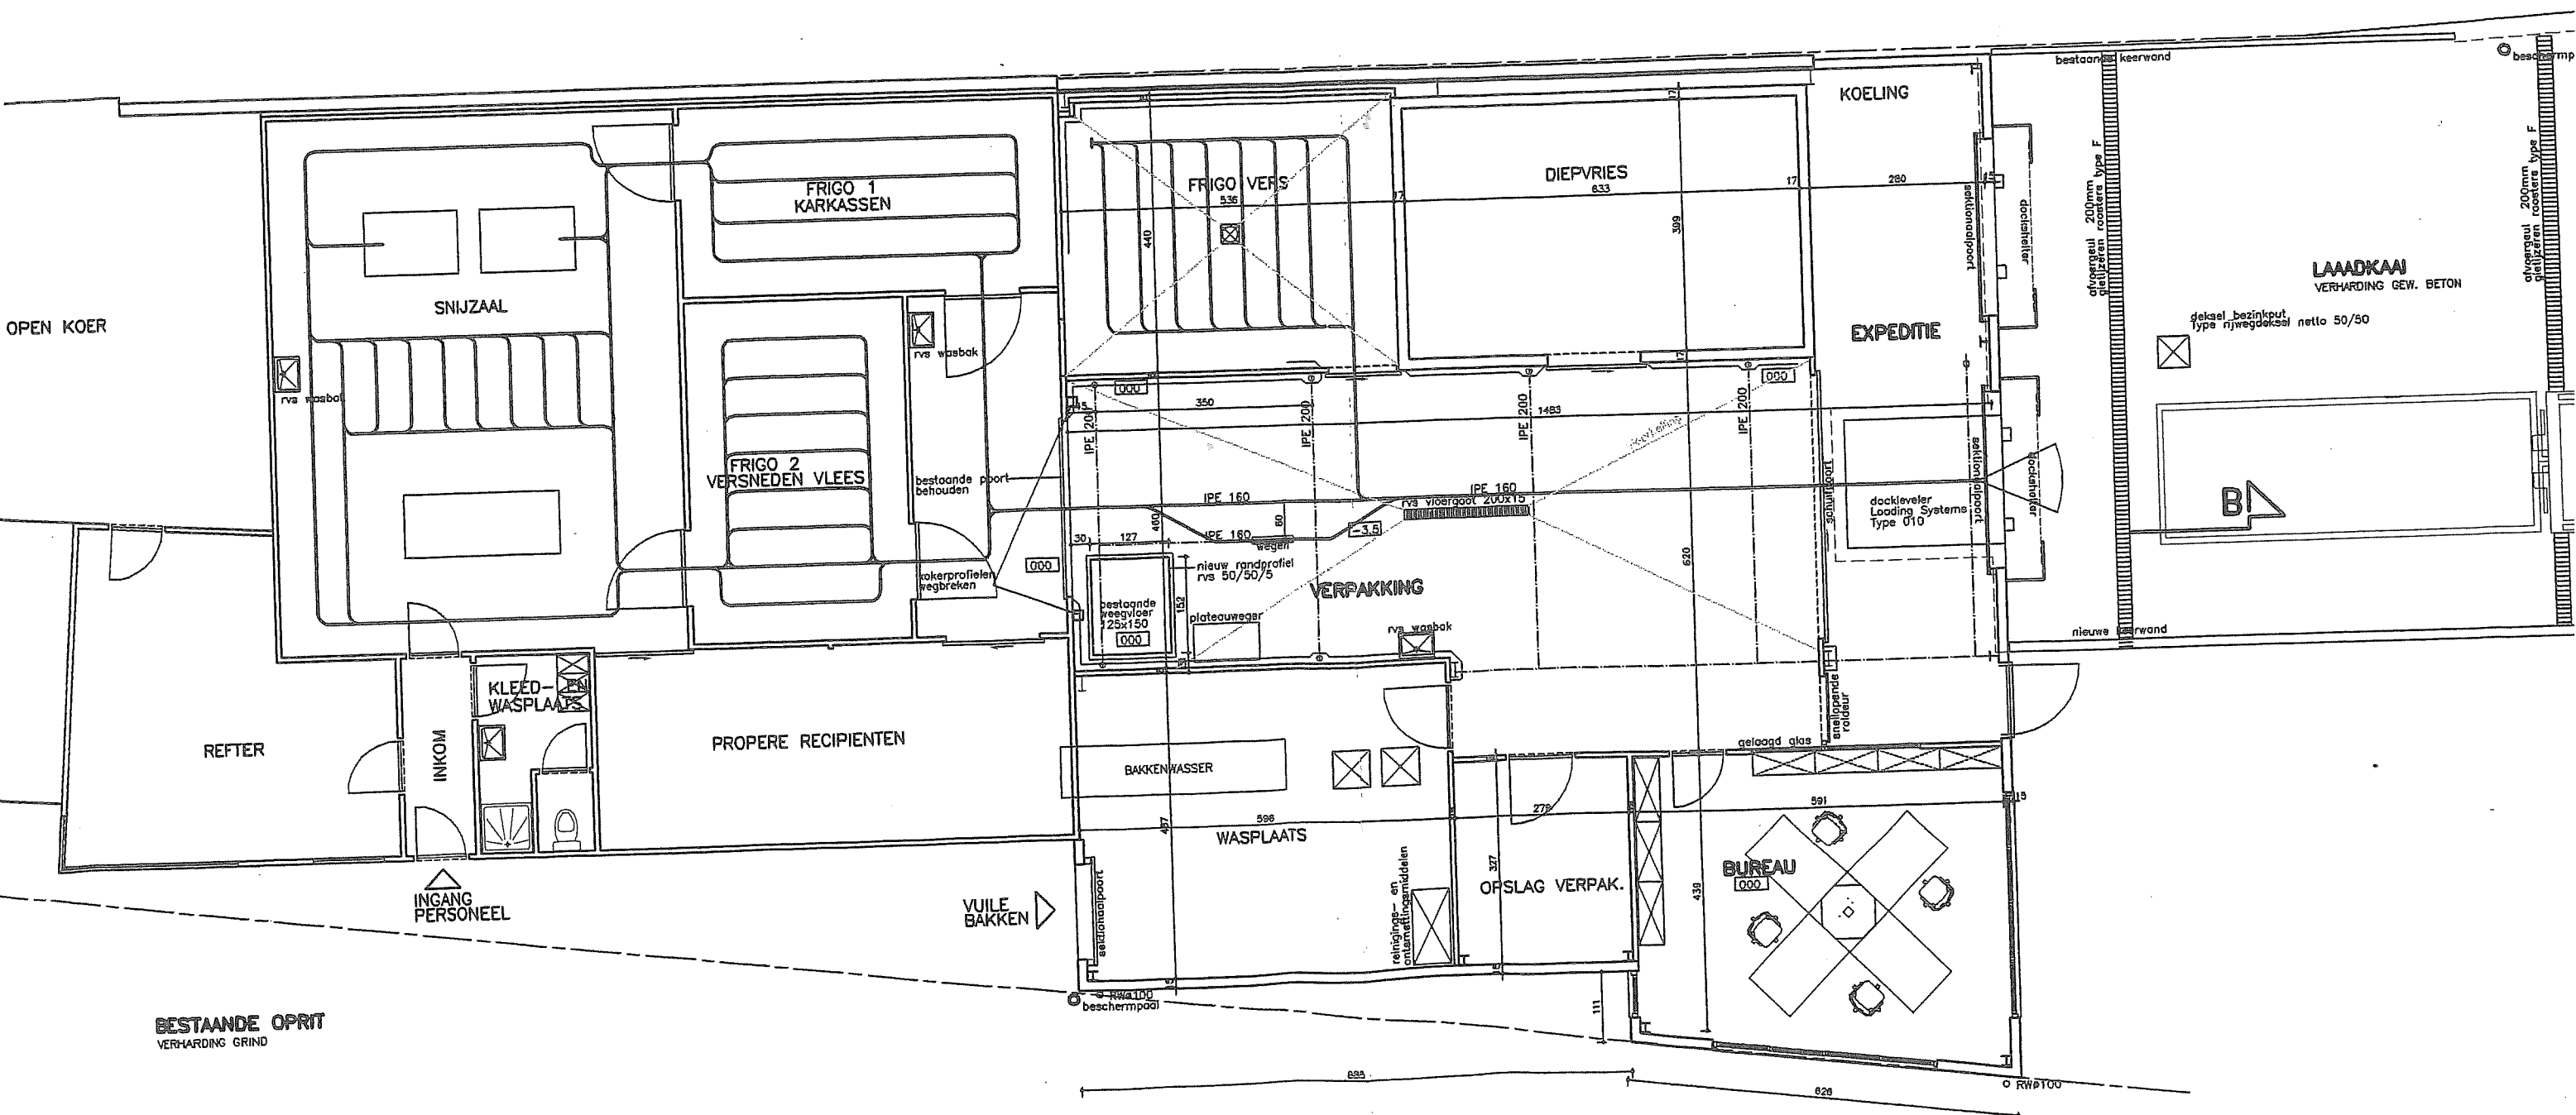

BESTAANDE OPRIT
VERHARDING GRIND

