
volle betonblokken 29/19/14
beraapen aan binnenzijde
beraapen en koalteren aan buitenzijde
stortbeton 250kg cement /m3

alle afvoeren in bed van scheidezand
materiaal: pvc
buis 3.2mm wanddikte
helling 0.5 cm per meter


KELDERPLAN
FUNDERINGSPLAN
RIOLERINGSPLAN

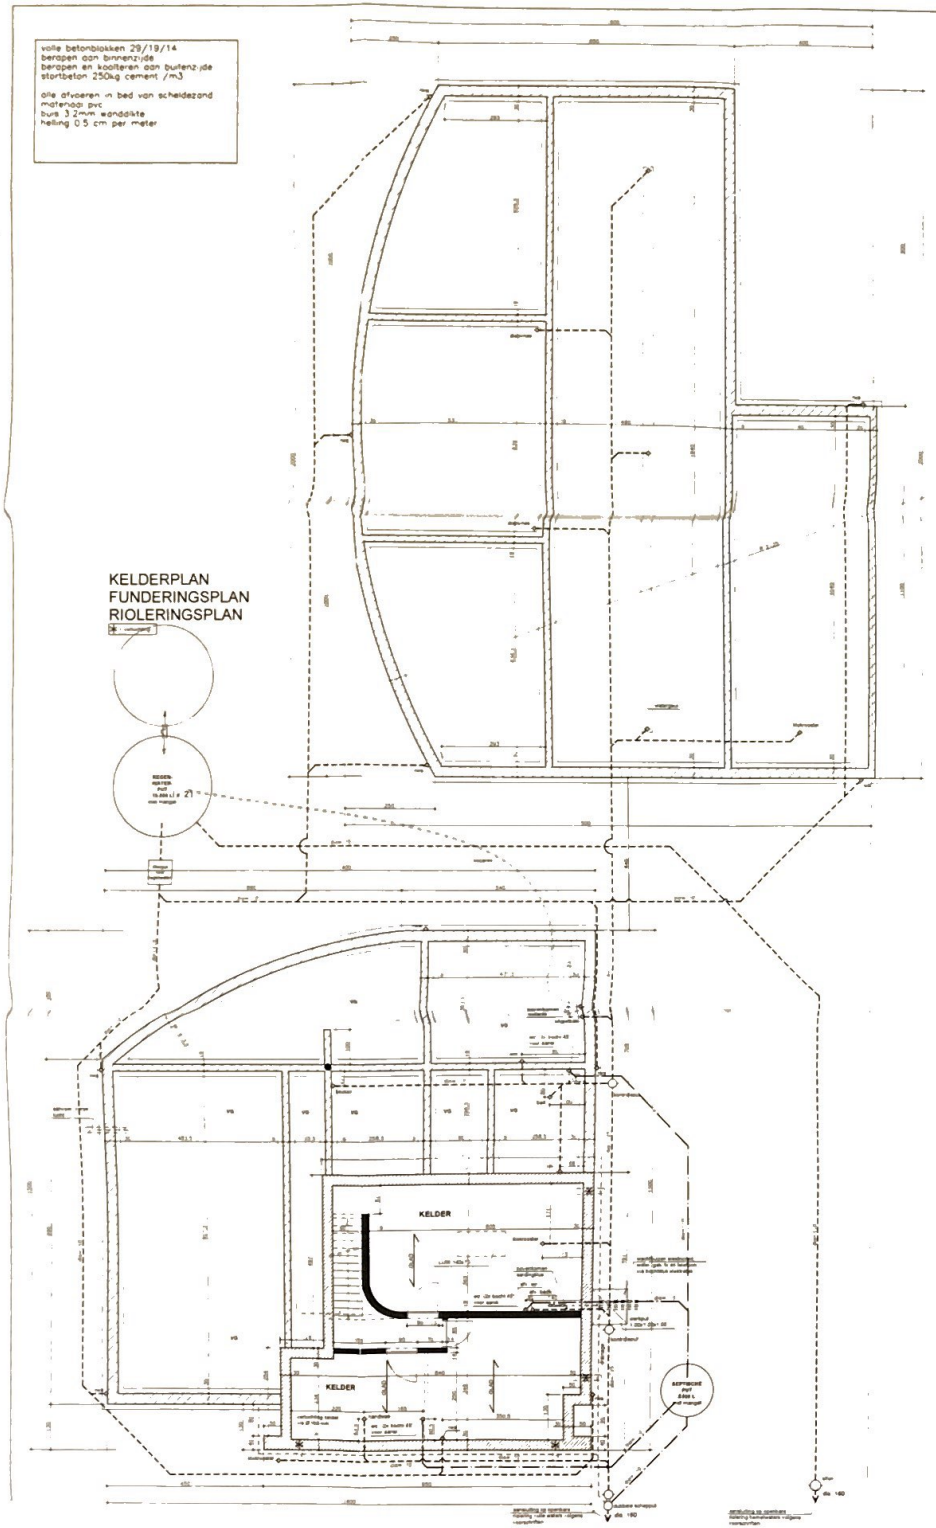

Legende


- GEVELSTEEN
- PLEISTERWERK
- SNELBOUWSTEEN
- PREDALLEN
- GEW. BETON
- BLAUWE HARDSTEEN
- ISOLATIE
- ONDERGR. METSELWERK BETONSTEEN
- BESTAAND METSELWERK
- WEG TE BREKEN
- LICHTE WANDEN
- BETONWANDEN


GRONDPLAN

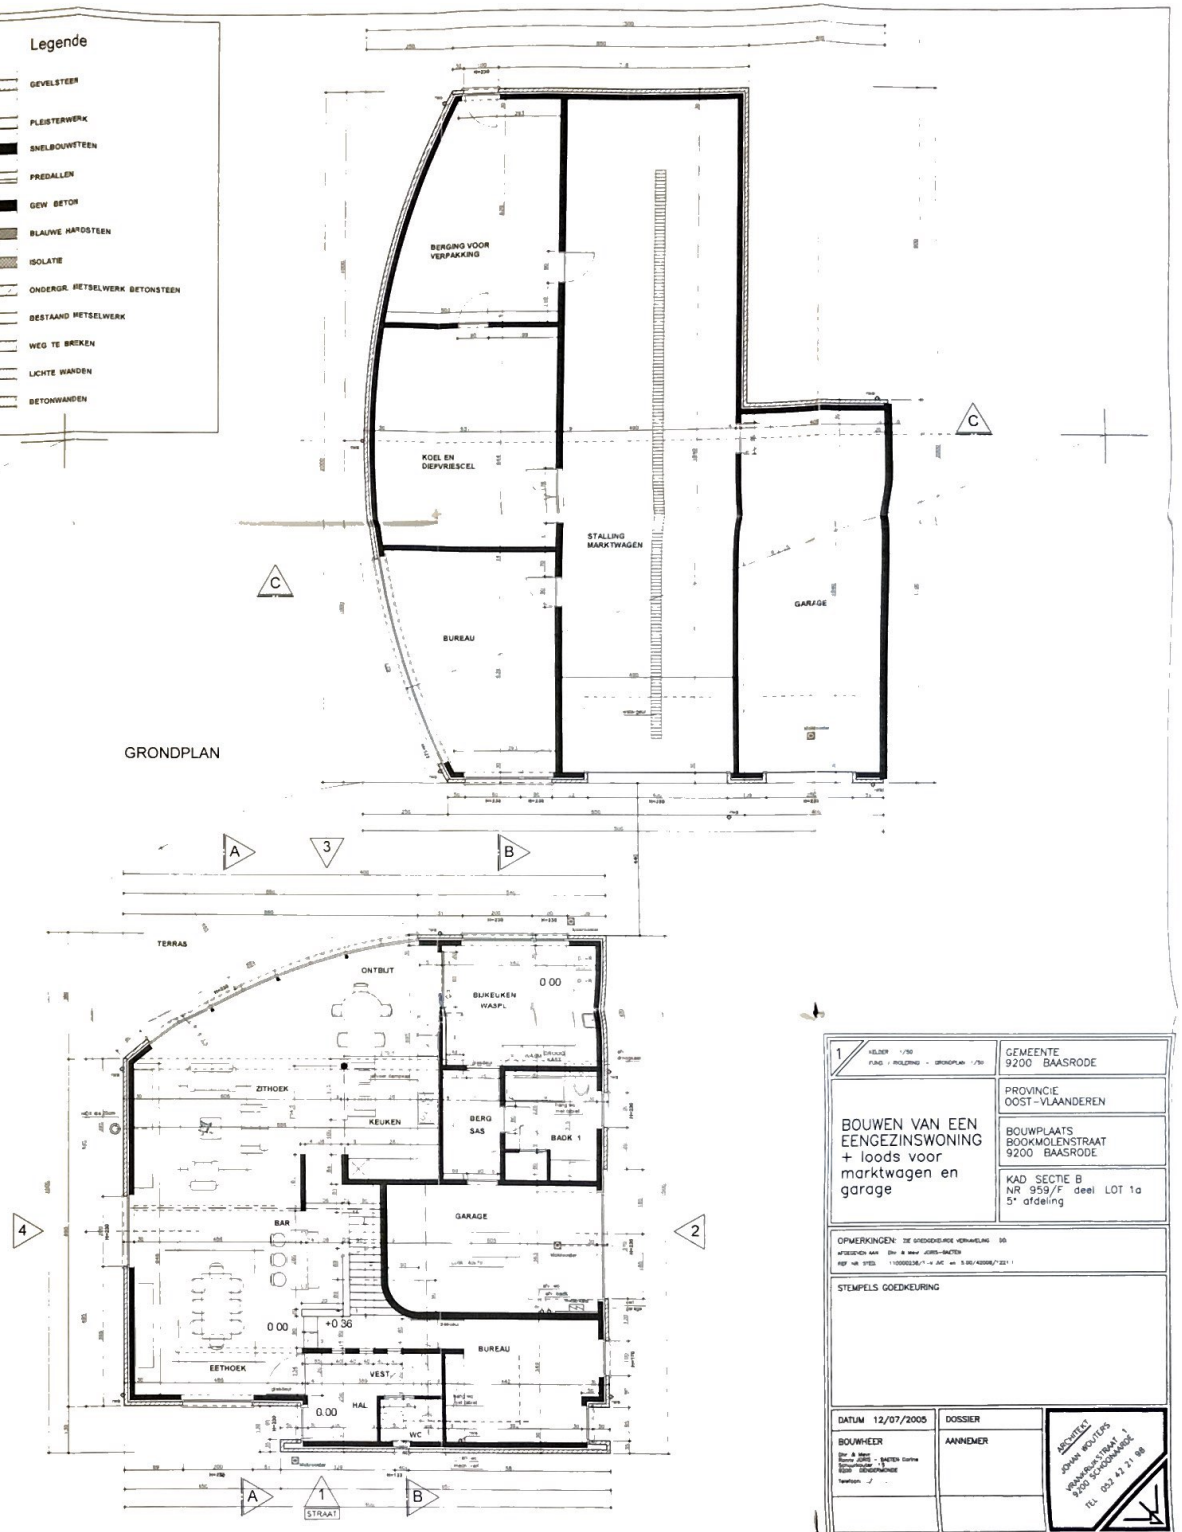



1 KELDER 1/50 FUND. / RIOLERING - GRONDPLAN 1/50	GEMEENTE 9200 BAASRODE
BOUWEN VAN EEN EENGEZINSWONING + loods voor marktwagen en garage	PROVINCIE OOST-VLAANDEREN
	BOUWPLAATS BOOKMOLENSTRAAT 9200 BAASRODE
	KAD. SECTIE B NR 959/F deel LOT 1a 5e afdeling
OPMERKINGEN: DE GRENSWAARDE VERWARMING 95	
STEMPELS GOEDKEURING	
DATUM 12/07/2005	DOSSIER
BOUWHEER	AANNEMER
ARCHITECT JOHAN WOUTERS VRANKRIJKSTRAAT 1 9200 SCHOONAARDE TEL. 052 42 21 88	

KELDERPLAN
FUNDERINGSPLAN
RIOLERINGSPLAN

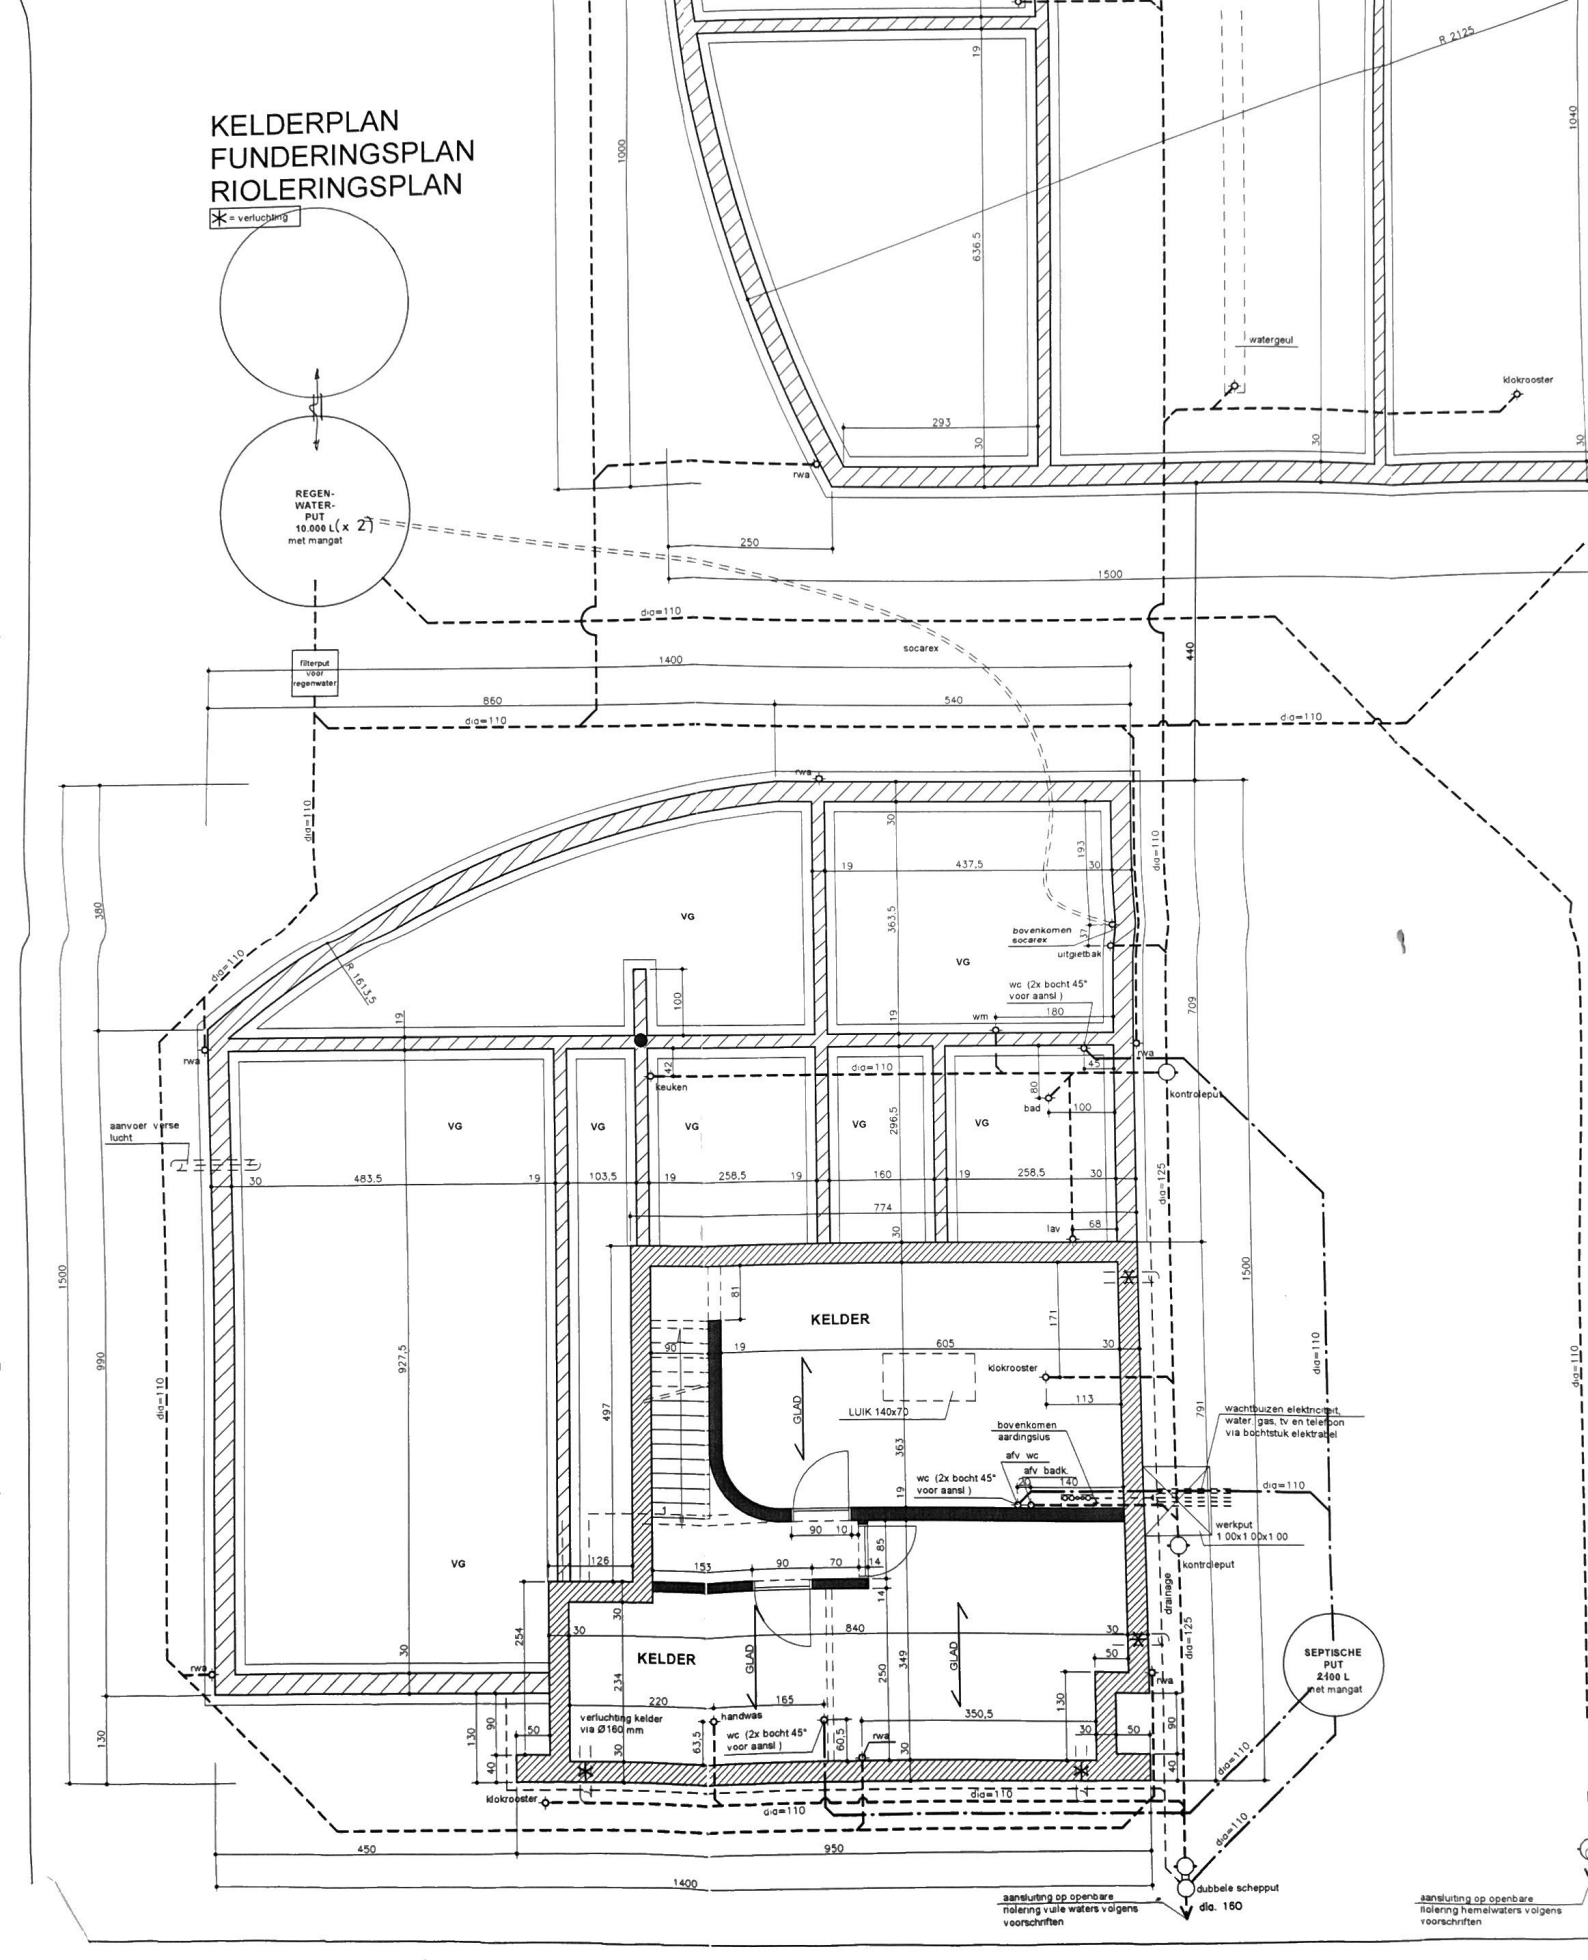

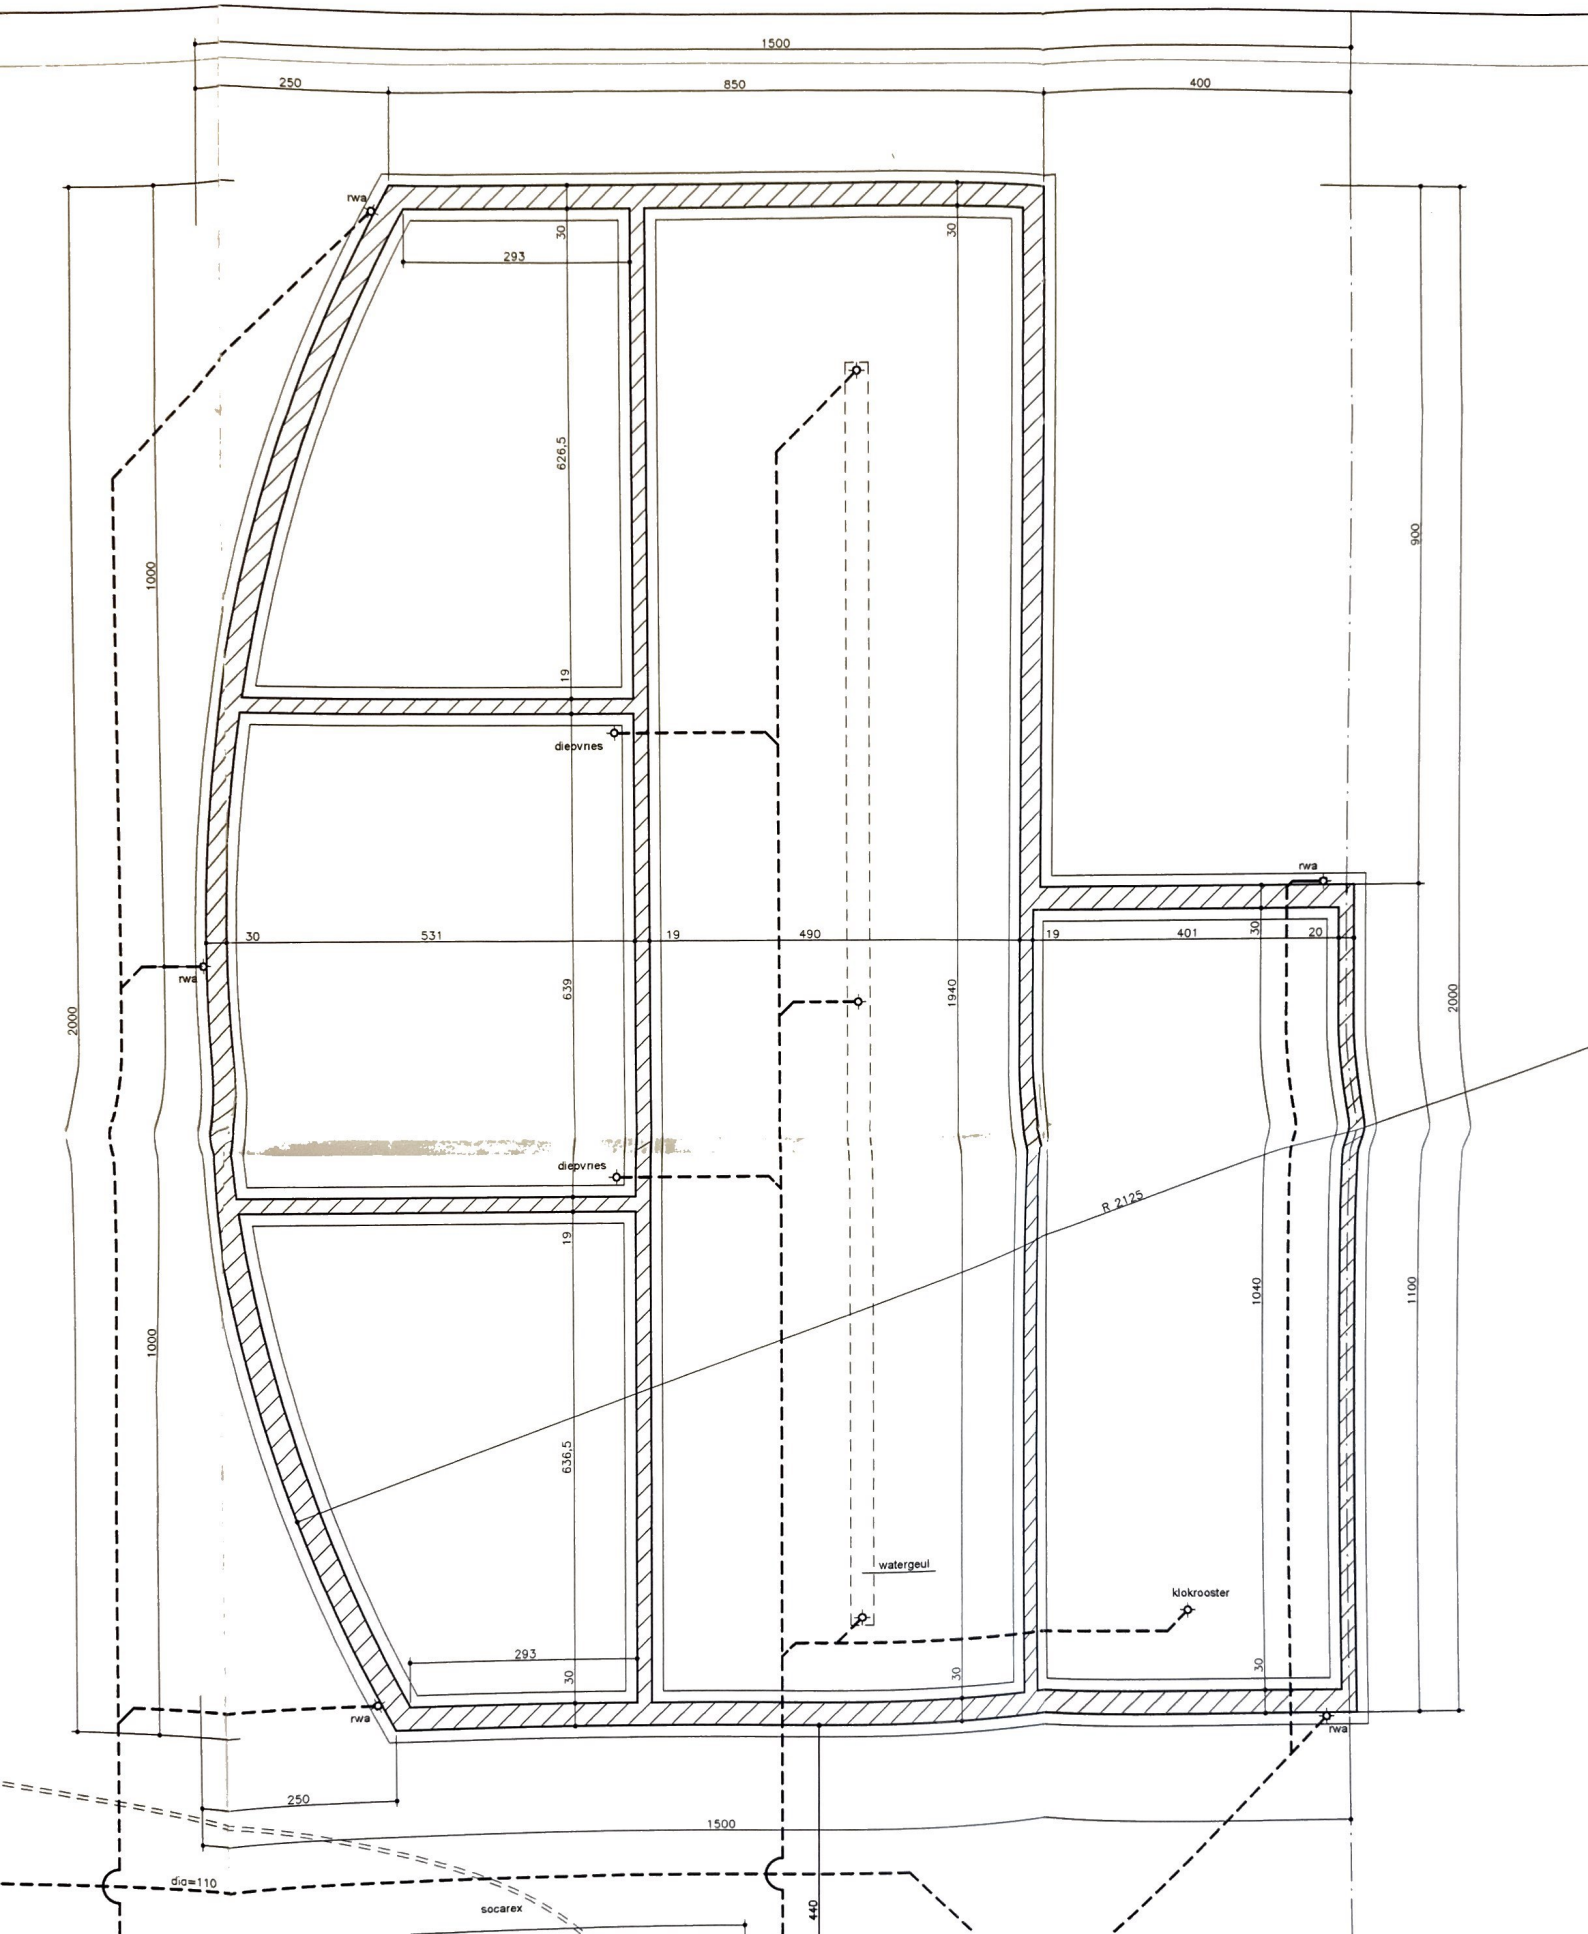
1500
250
850
400
rwa
293
30
626,5
19
1000
2000
900
diepvries
rwa
30
531
19
490
19
401
30
20
rwa
639
1940
2000
diepvries
R 2125
19
1040
1100
1000
636,5
watergeul
klokrooster
293
30
rwa
rwa
250
1500
dia=110
socarex
440

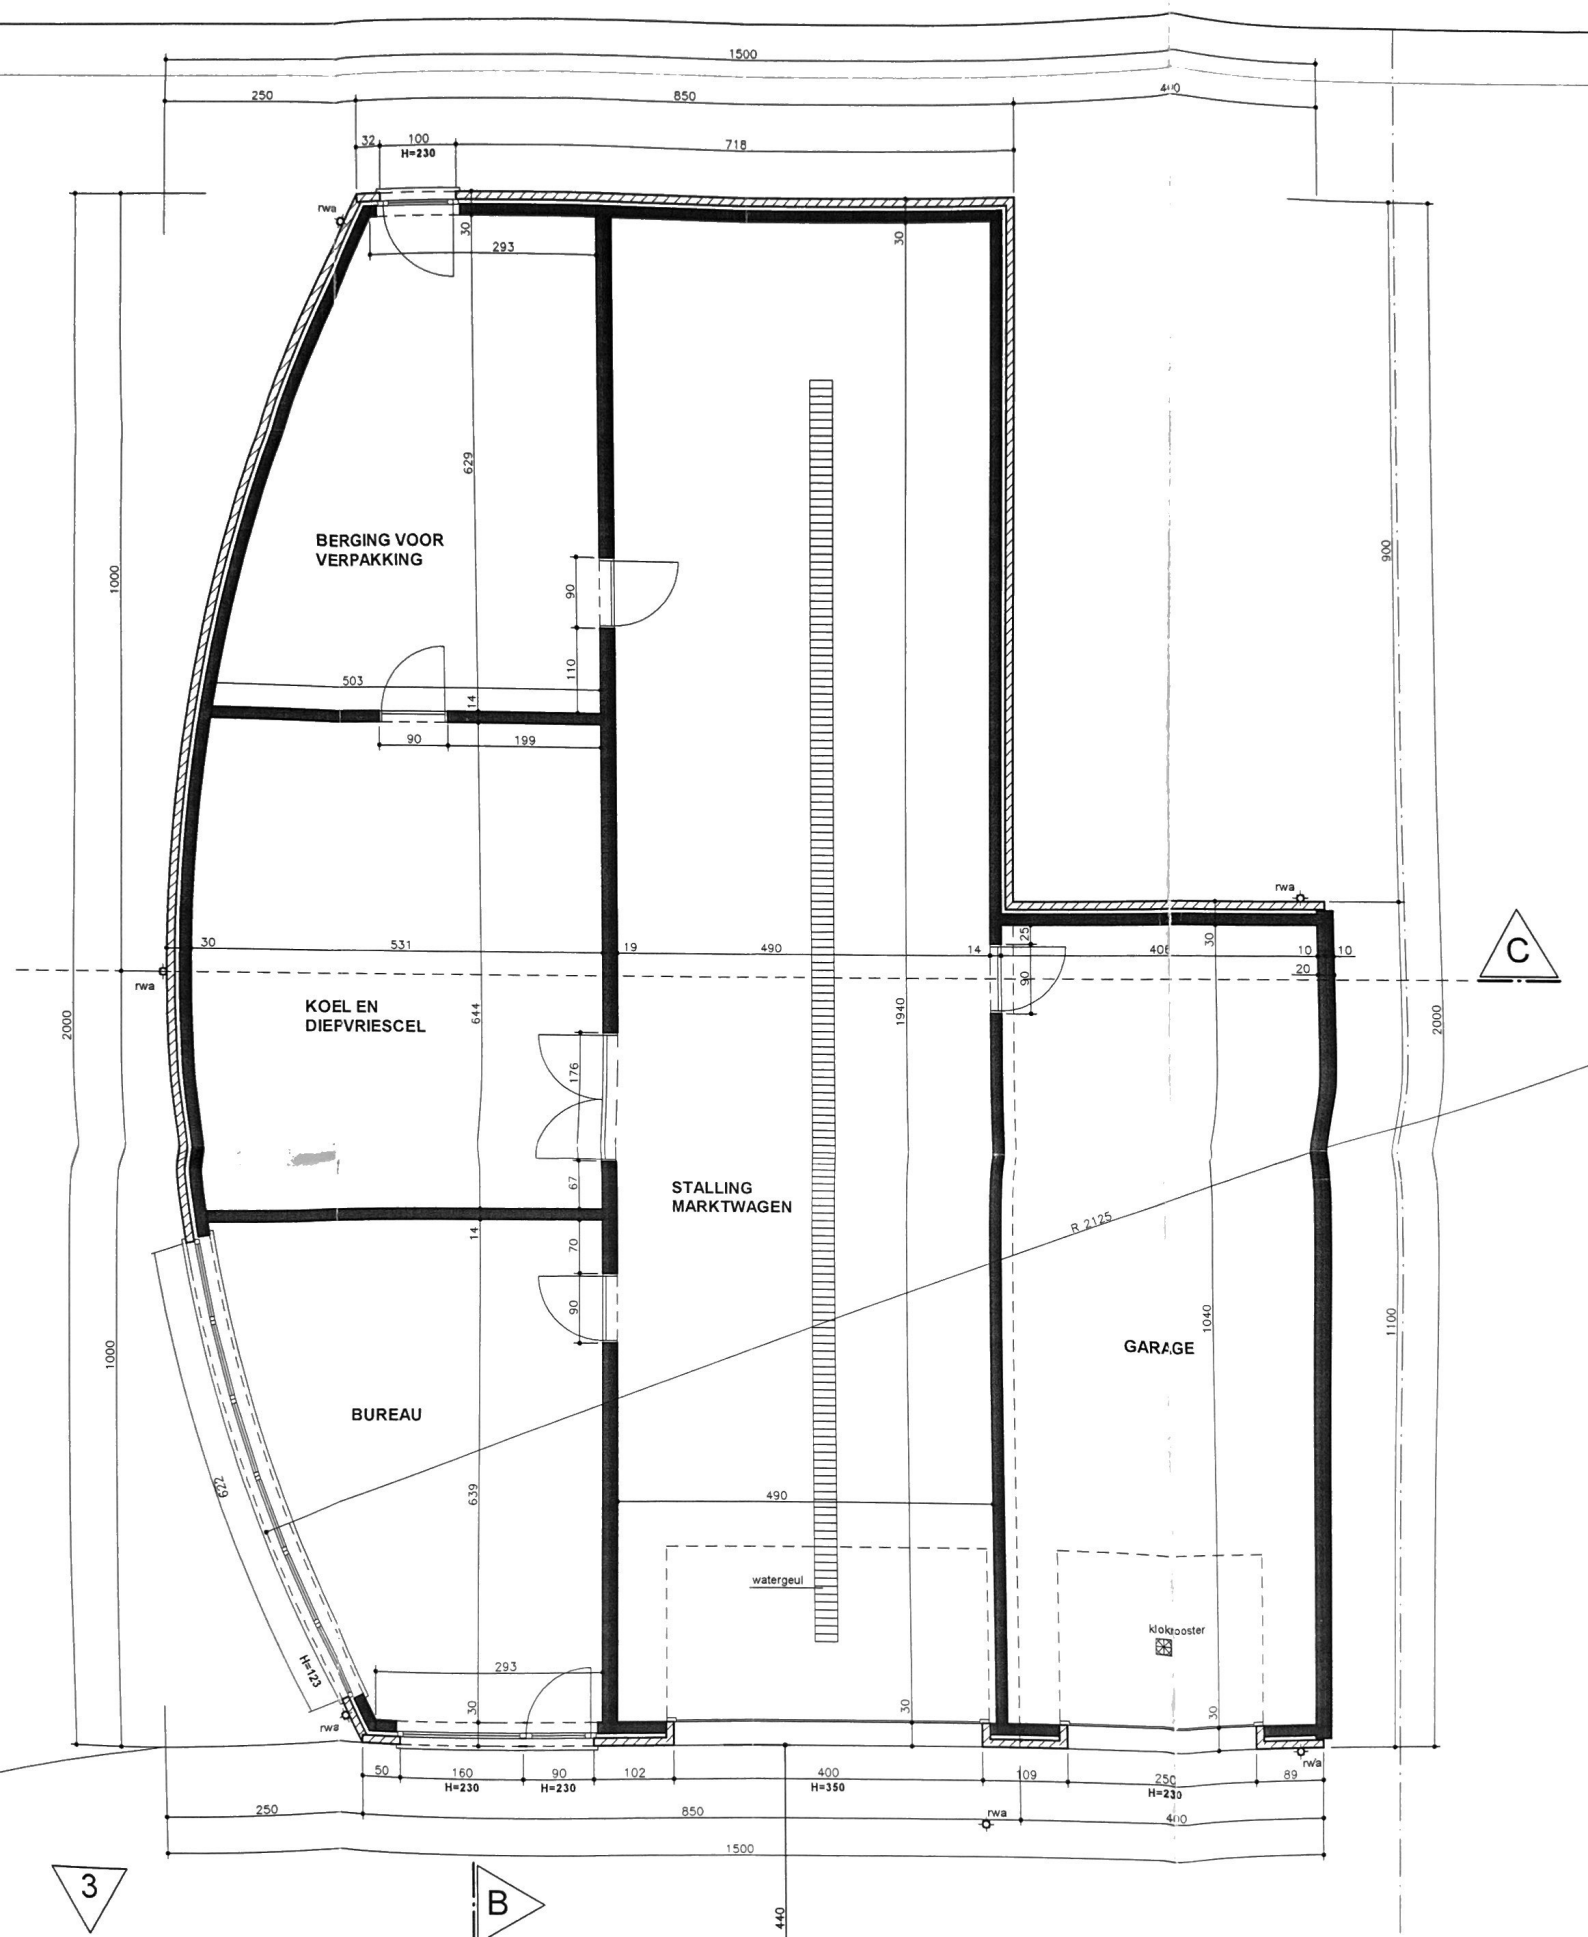
BERGING VOOR VERPAKKING
KOEL EN DIEPVRIESCEL
STALLING MARKTWAGEN
BUREAU
GARAGE
watergeul
klokrooster
rwa
C
B
3
1500
250
850
400
718
100
H=230
293
629
503
199
531
490
644
1940
672
639
1040
1100
1000
2000
900
R 2125
H=123
50
160
H=230
90
H=230
102
400
H=350
109
250
H=230
89

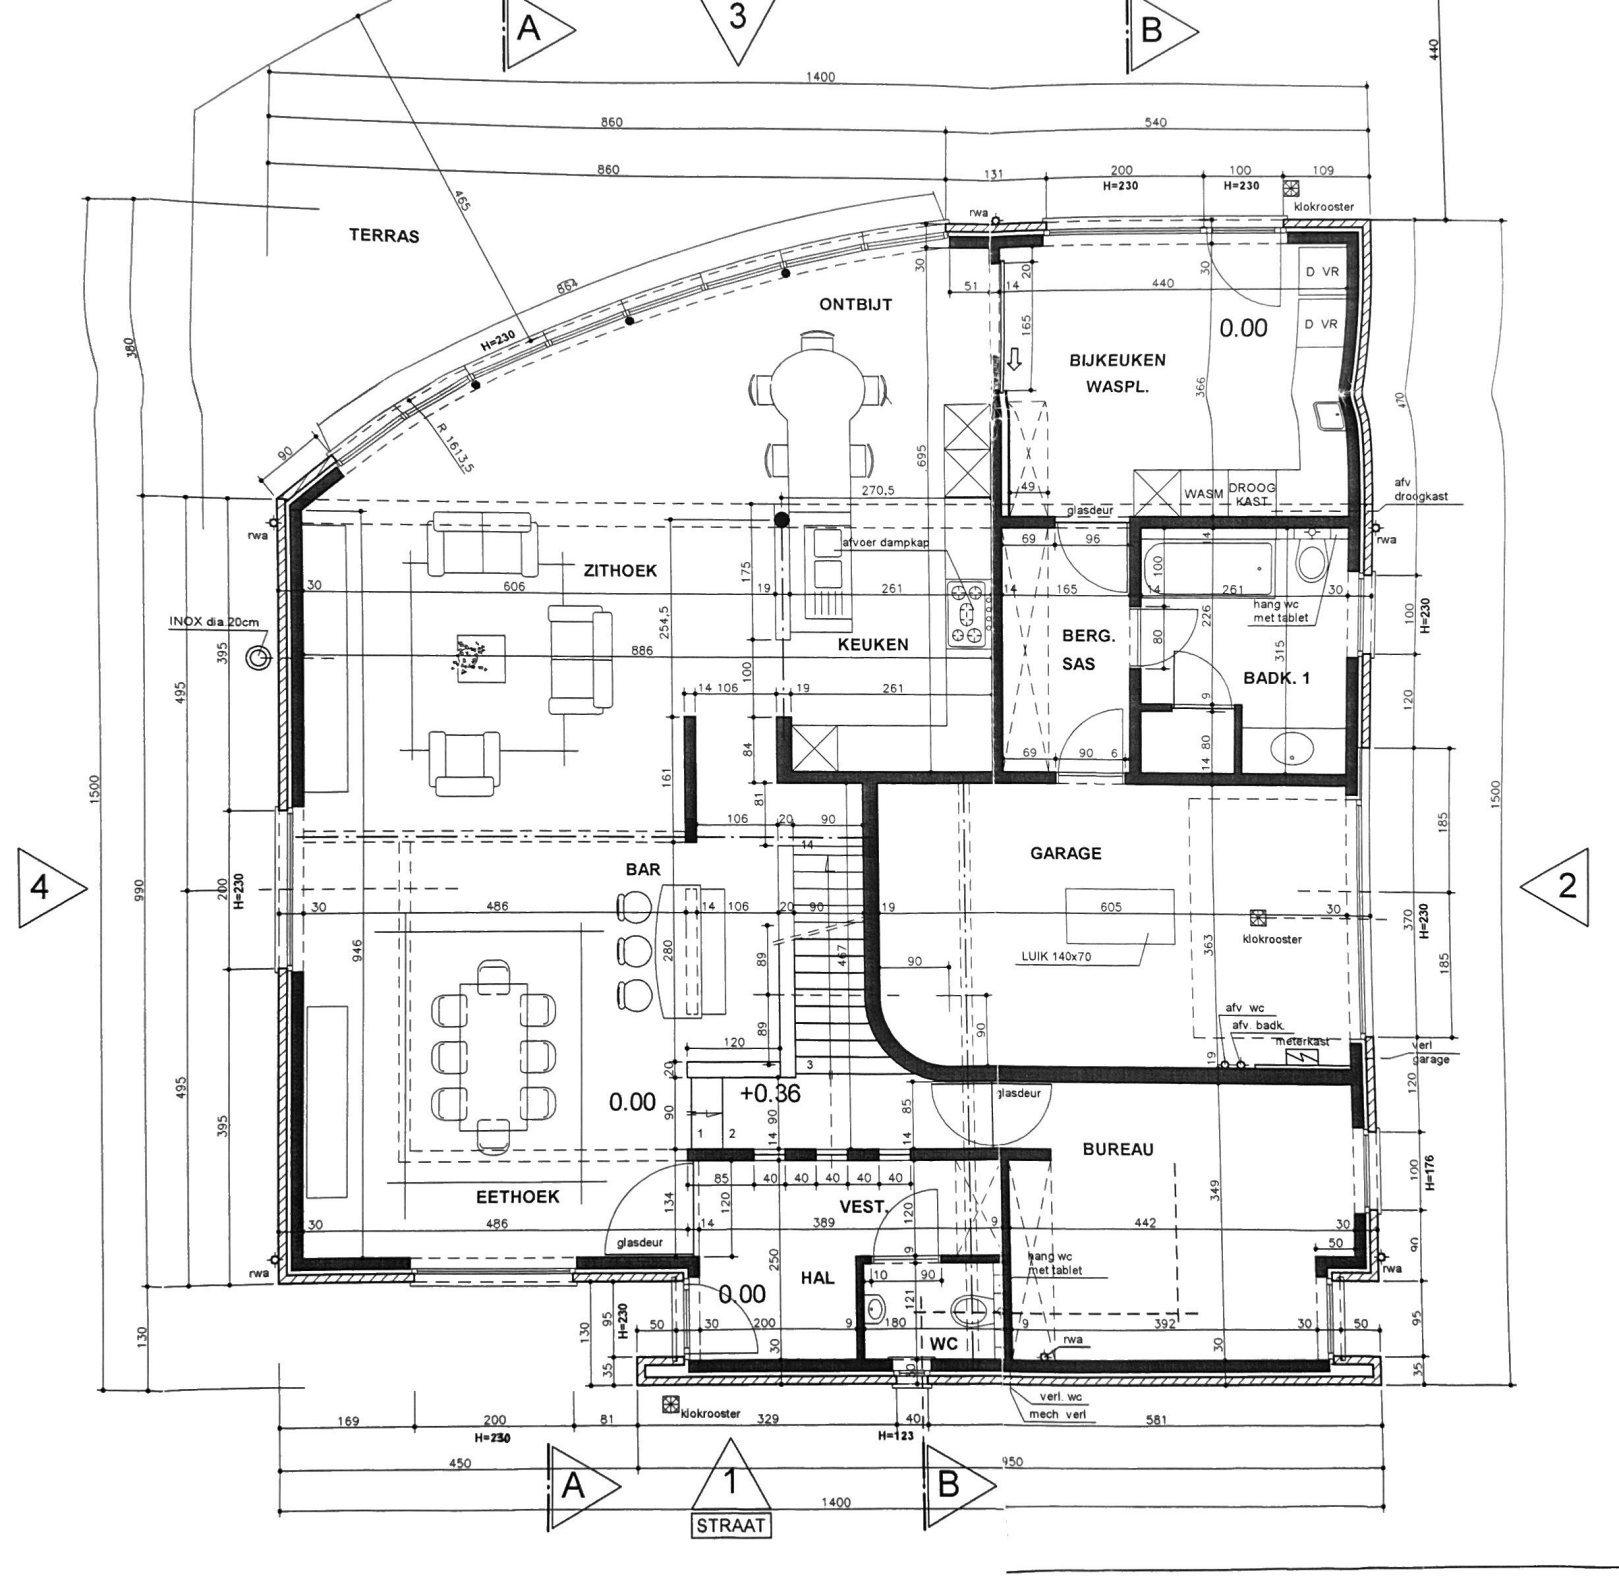
A
3
B
4
2
1
STRAAT
TERRAS
ONTBIJT
ZITHOEK
KEUKEN
INOX dia 20cm
afvoer dampkap
BAR
EETHOEK
BIJKEUKEN
WASPL.
WASM
DROOG KAST
afv droogkast
glasdeur
BERG.
SAS
BADK. 1
hang wc met tablet
GARAGE
LUIK 140x70
klokrooster
afv wc
afv badk.
meterkast
verl garage
BUREAU
VEST.
HAL
WC
verl wc mech verl
D VR
rwa
0.00
+0.36
H=230
H=176
H=123

1

KELDER 1/50

FUND. / RIOLERING - GRONDPLAN 1/50

GEMEENTE
9200 BAASRODE

PROVINCIE
OOST-VLAANDEREN

BOUWEN VAN EEN EENGEZINSWONING + loods voor marktwagen en garage

BOUWPLAATS
BOOKMOLENSTRAAT
9200 BAASRODE

KAD. SECTIE B
NR. 959/F deel LOT 1a
5° afdeling

OPMERKINGEN: ZIE GOEDGEKEURDE VERKAVELING : DD.

AFGEGEVEN AAN : Dhr. & Mevr. JORIS-BAETEN

REF. NR. STED. : 110000238/1-V JVC en 5.00/42006/1221.1

STEMPELS GOEDKEURING

DATUM 12/07/2005

DOSSIER

BOUWHEER


Dhr. & Mevr.
Ronny JORIS - BAETEN Carine
Schuurkouter 13
9200 DENDERMONDE

Telefoon: .../.. .. ..


AANNEMER

ARCHITEKT
JOHAN WOUTERS
VRANKRIJKSTRAAT 1
9200 SCHOONAARDE
TEL.: 052 42 21 98

VERDIEPINGSPLAN

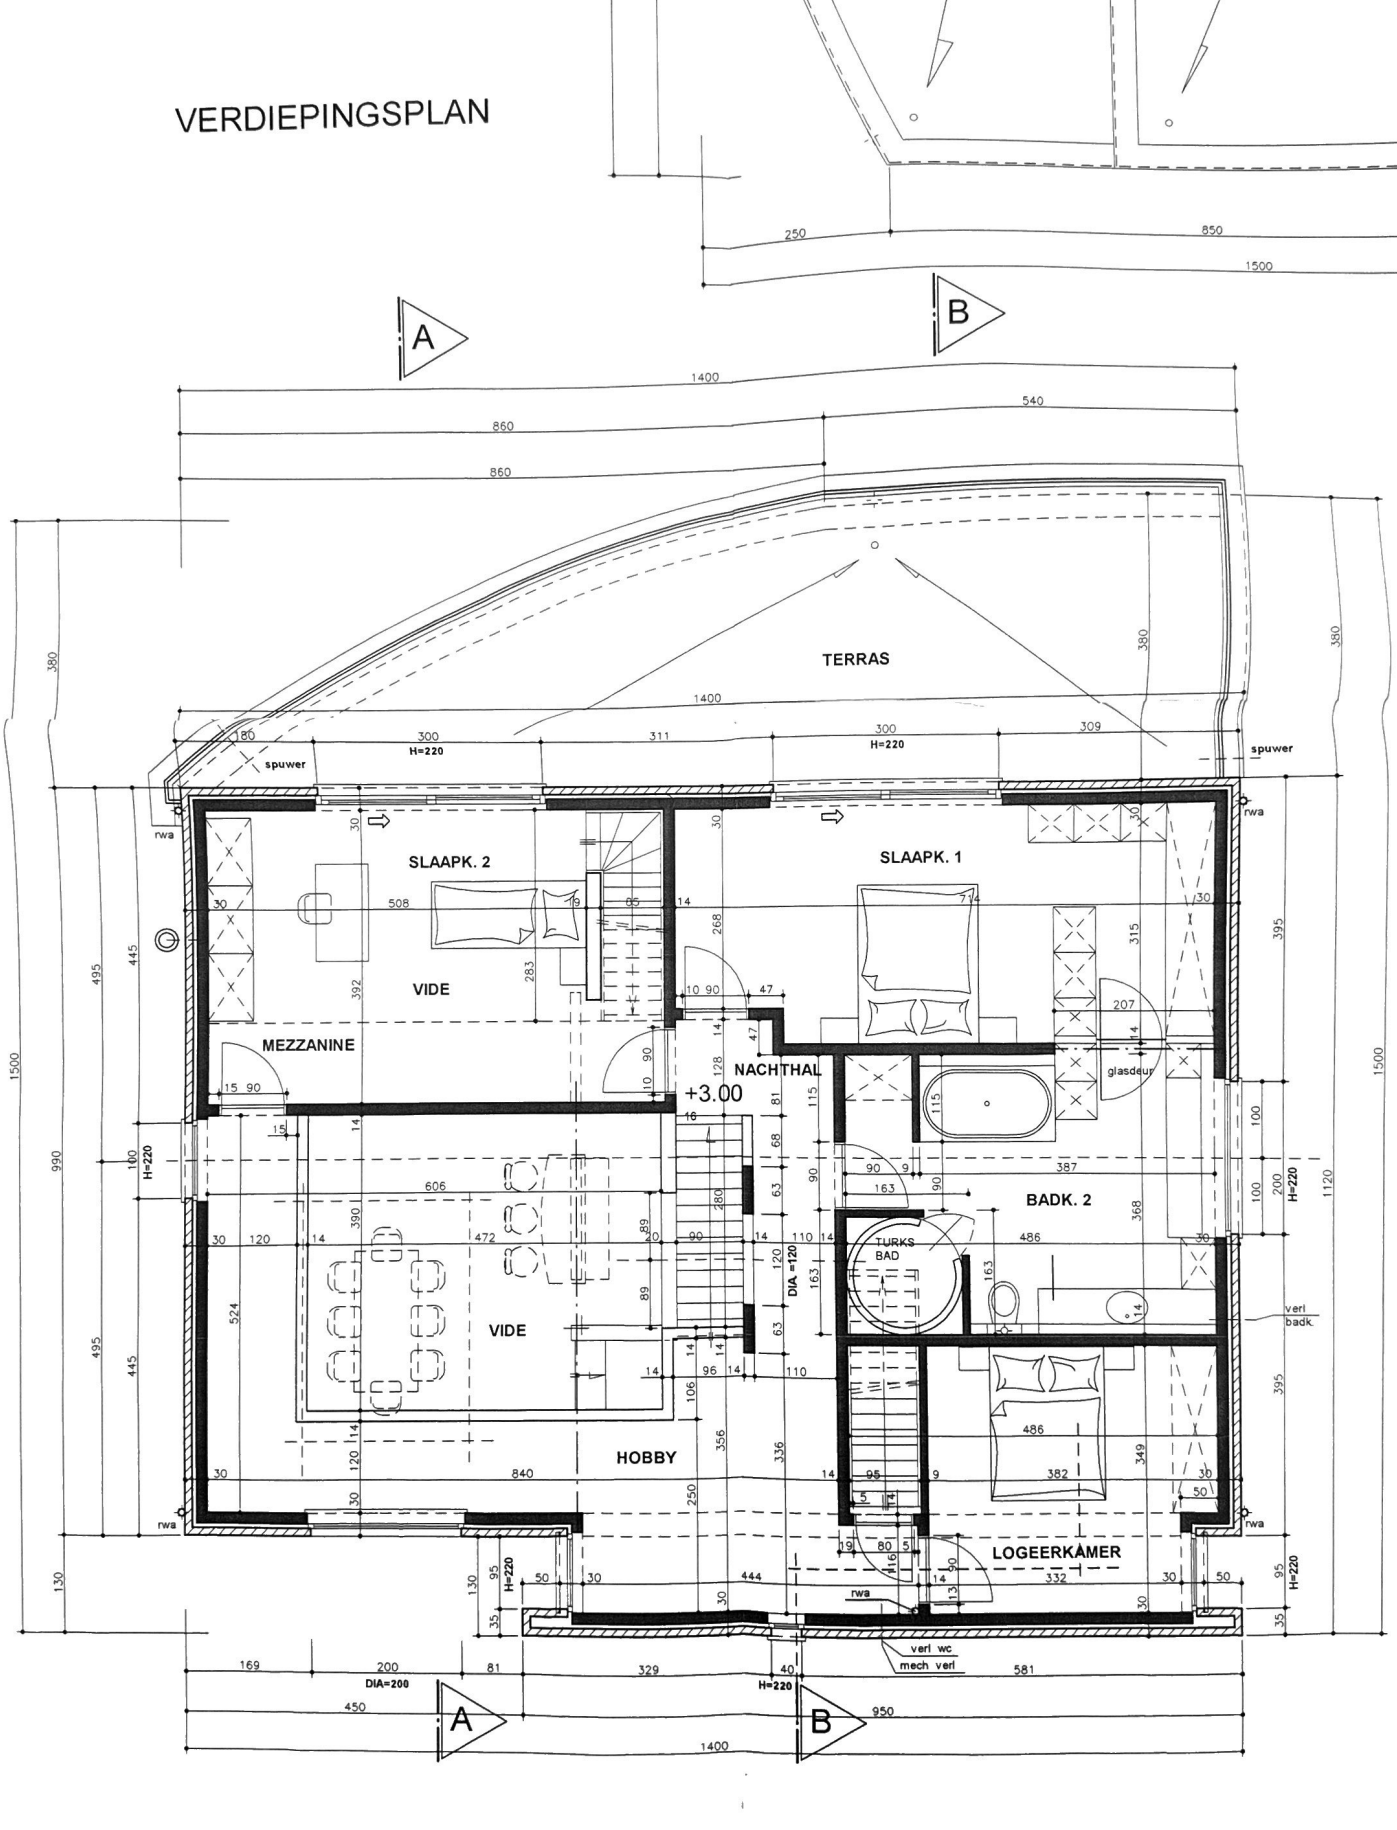

ZOLDERPLAN

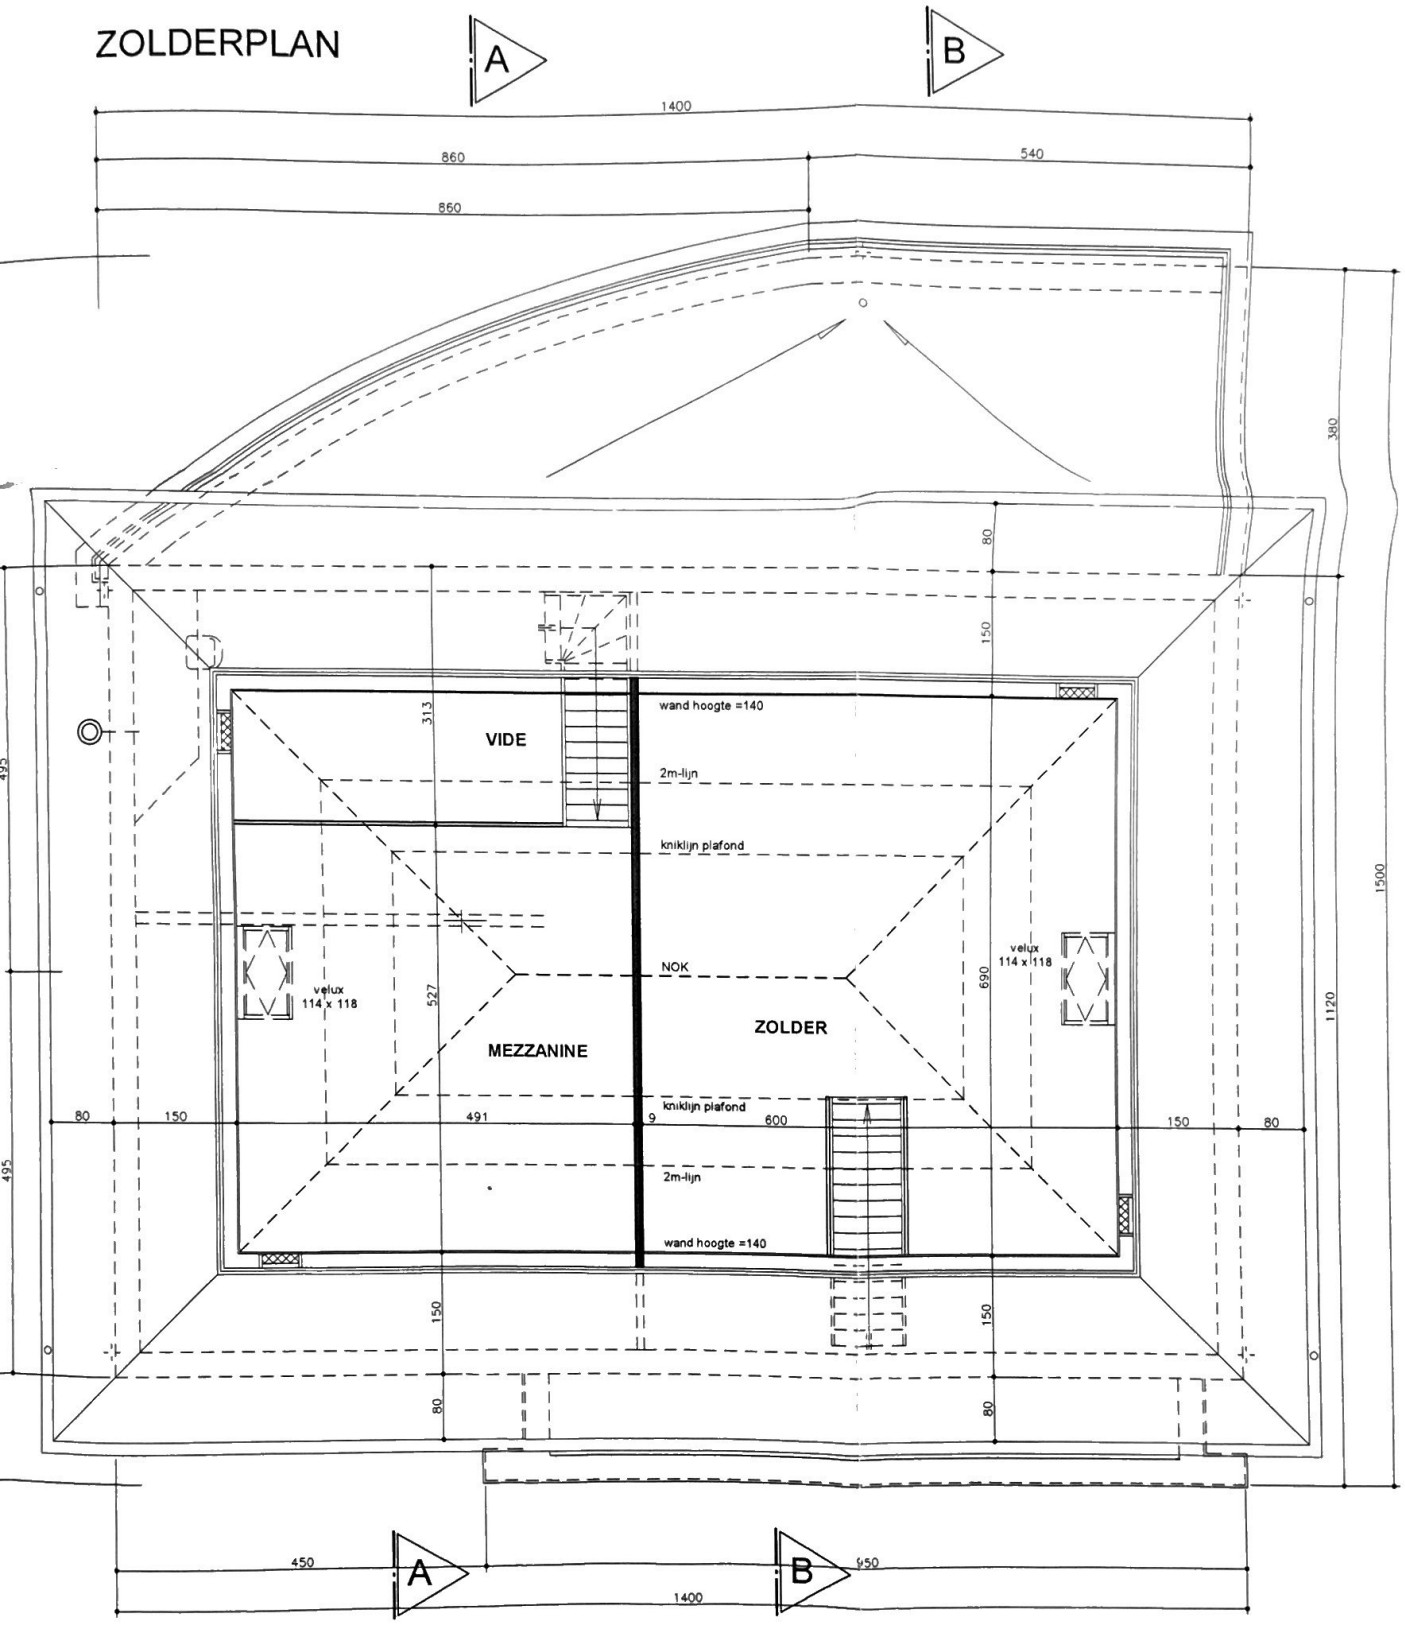
A
B
1400
860
540
860
380
80
150
313
VIDE
wand hoogte =140
2m-lijn
kniklijn plafond
NOK
velux
114 x 118
527
MEZZANINE
ZOLDER
690
velux
114 x 118
1500
1120
495
495
80
150
491
9
600
150
80
kniklijn plafond
2m-lijn
wand hoogte =140
150
150
80
80
450
A
B
950
1400