

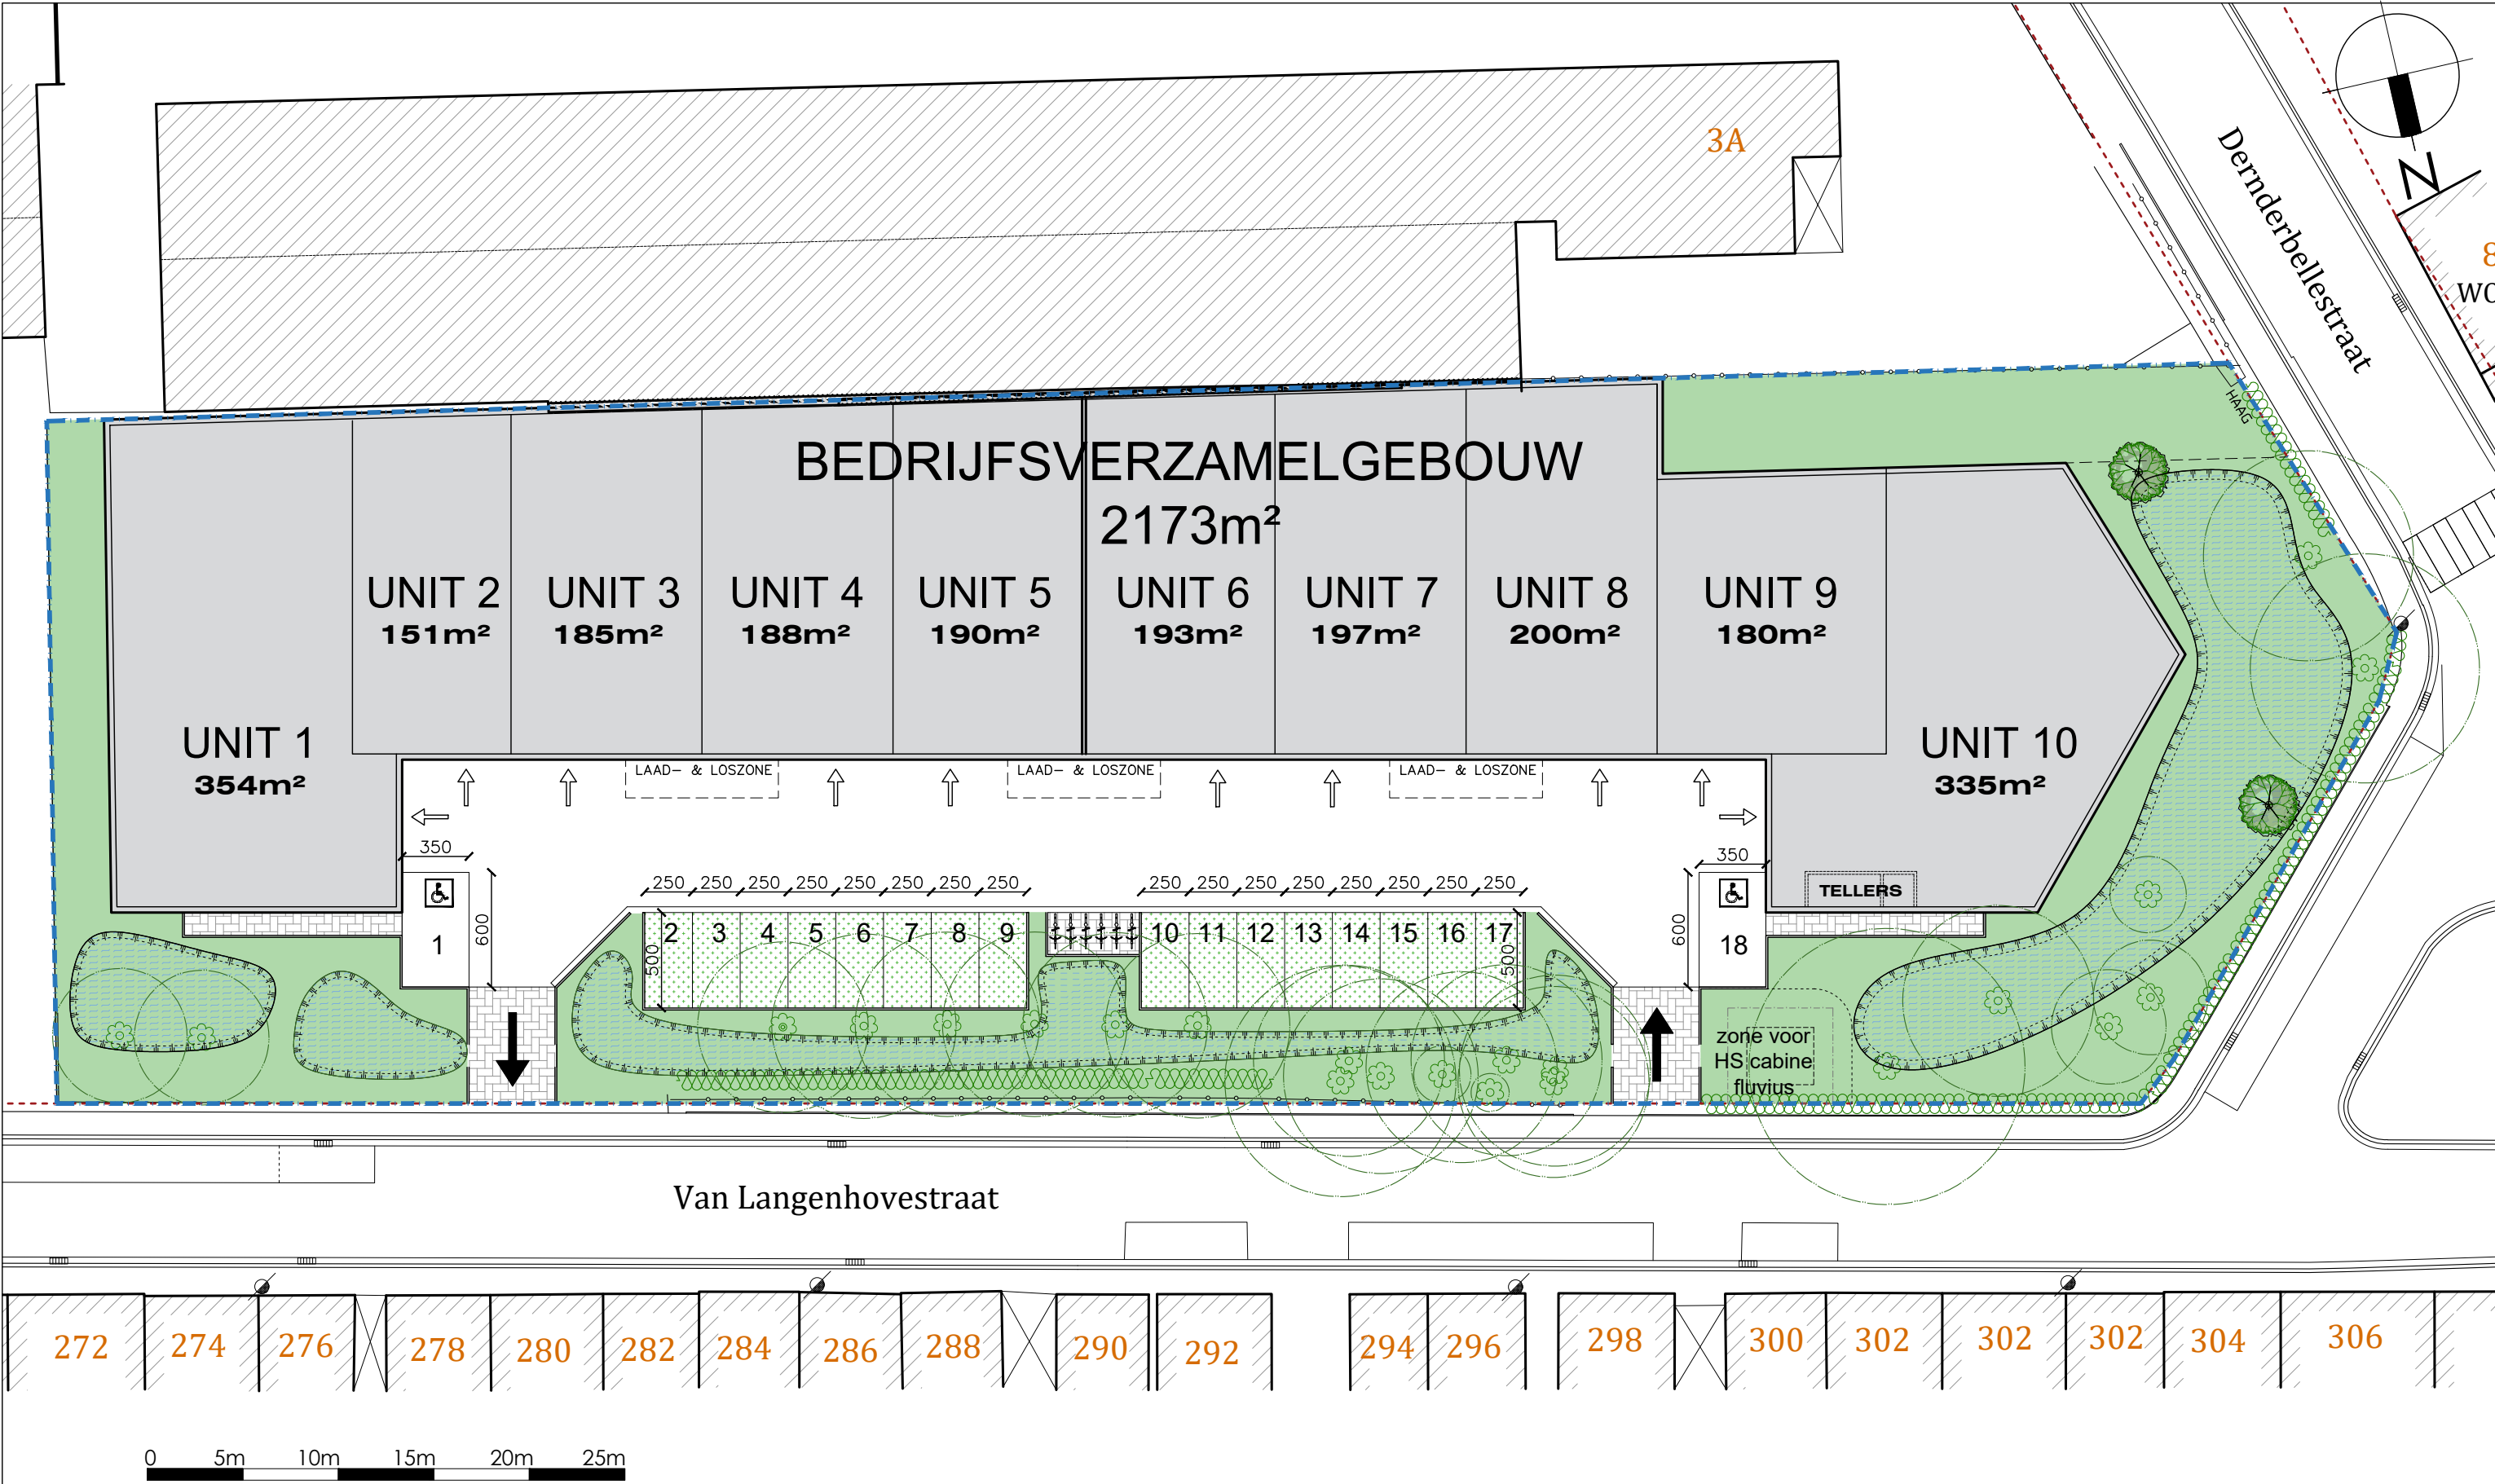


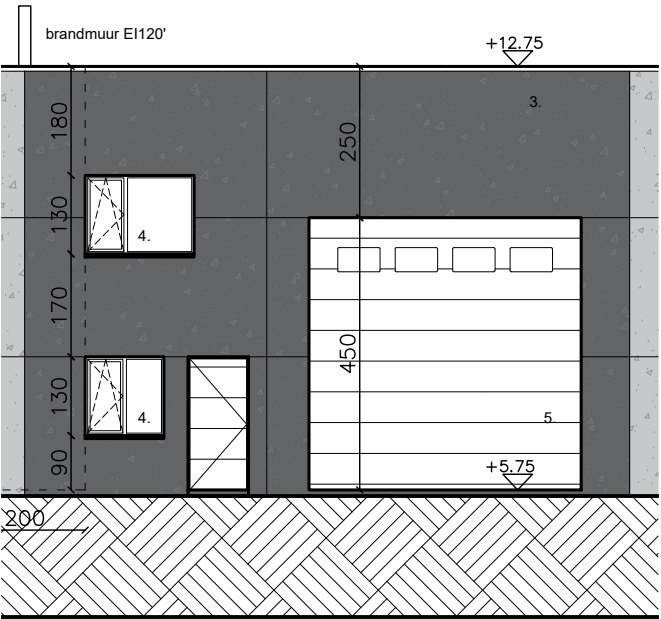

PROJECT : OPRICHTEN VAN BEDRIJFSVERZAMELGEBOUW		BOUWPLAATS : Denderbellestraat 1, DENDERMONDE DENDERMONDE 3 AFD, sectie C,nr 248T2	ARCHITECT : ARCHITECTENBUREAU TYBERGHIEN & PARTNERS BVovvCVBA Jan Verspeyenstraat 26 - 9000 GENT tel. 09/223.69.36 - fax 09/225.31.13 e-mail : info@tyberghien.be	DOSSIER : 1751/2023
PLAN :	INPLANTINGSPLAN	BOUWHEER : VAGAETRANS ----		DATUM : 19/12/2024
				SCHAAL : -
				BLAD : INPLANTING

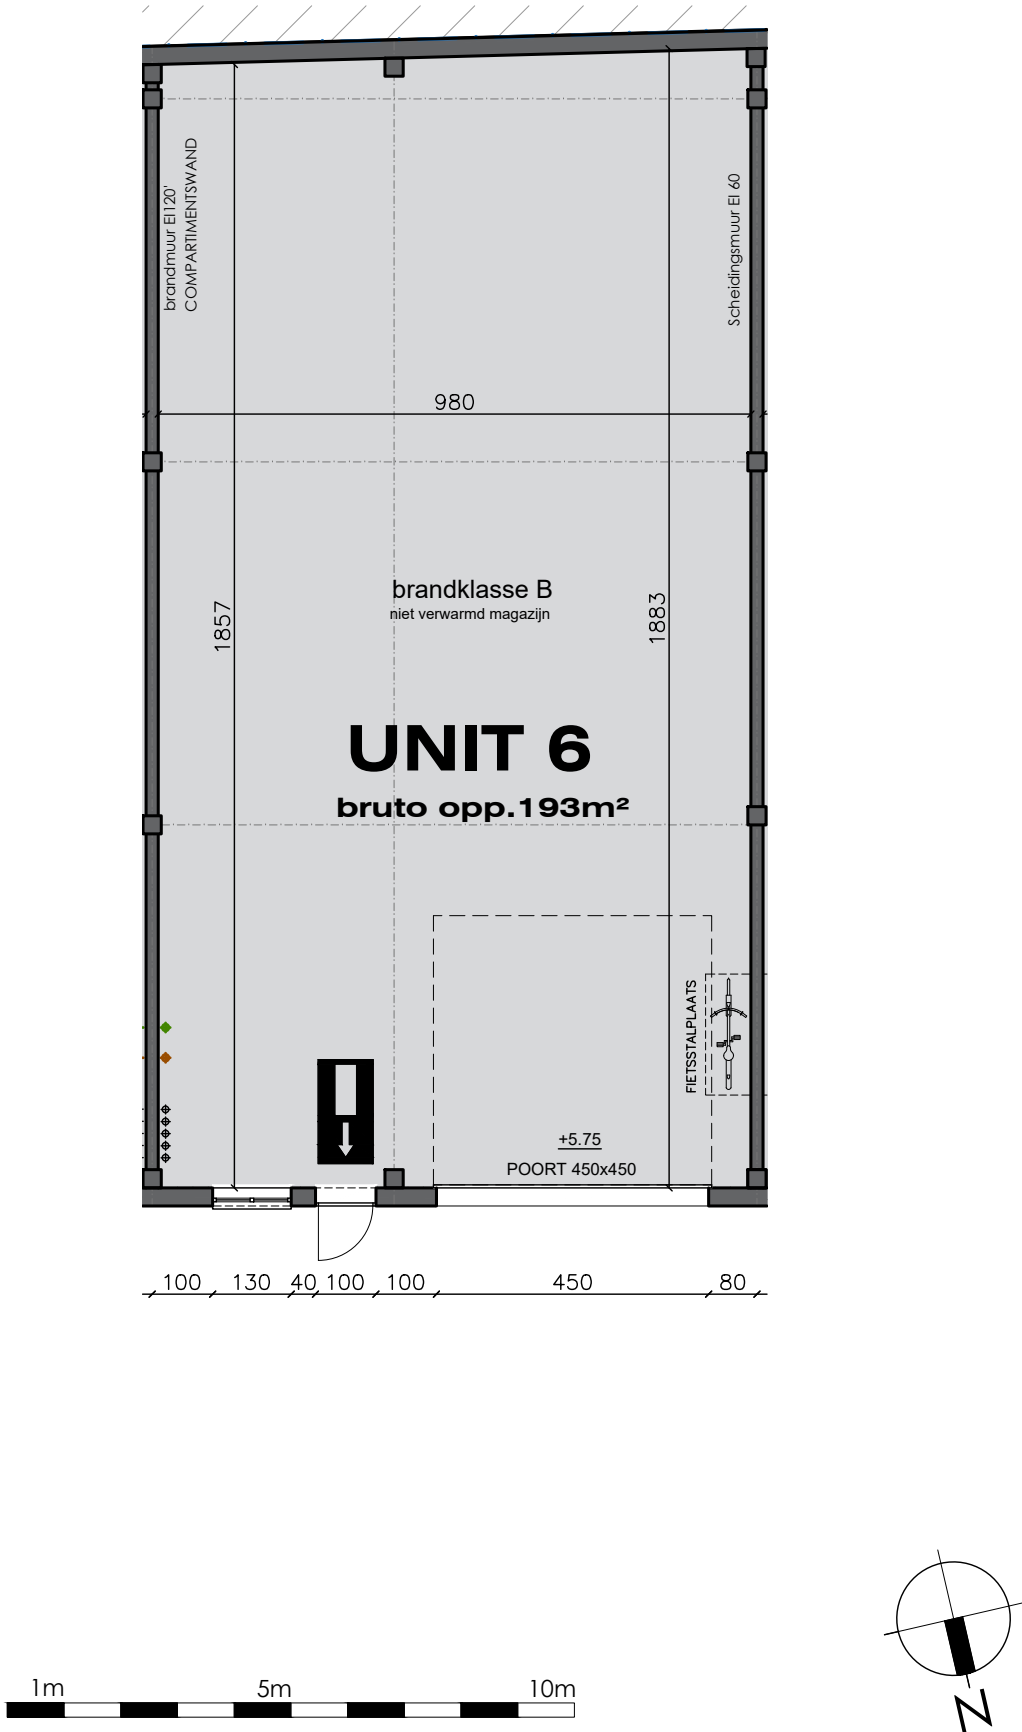


GEVELMATERIALEN

1. LICHTGRIJZE BETONNEN GEVELPANELEN
2. LICHTGRIJZE BETONNEN SILEX PLANENEN
3. DONKERGRIJZE BETONNEN SILEX PANELEN
4. BUITENSCHRIJNWERK IN ALUMINIUM, DONKER GRIJS
5. SECTIONAALPOORT, DONKER GRIJS
6. ALUMINIUM DAKRAND, DONKER GRIJS

Alle afmetingen zijn louter informatief.

Plannen zijn ter titel van inlichting. Wijzigingen in functie van stabiliteitsstudie en uitvoeringsmethodes kunnen nog voorkomen. Brandblus- en brandbestrijdingsmiddelen zin indicatief aangeduid en te voorzien door de koper.

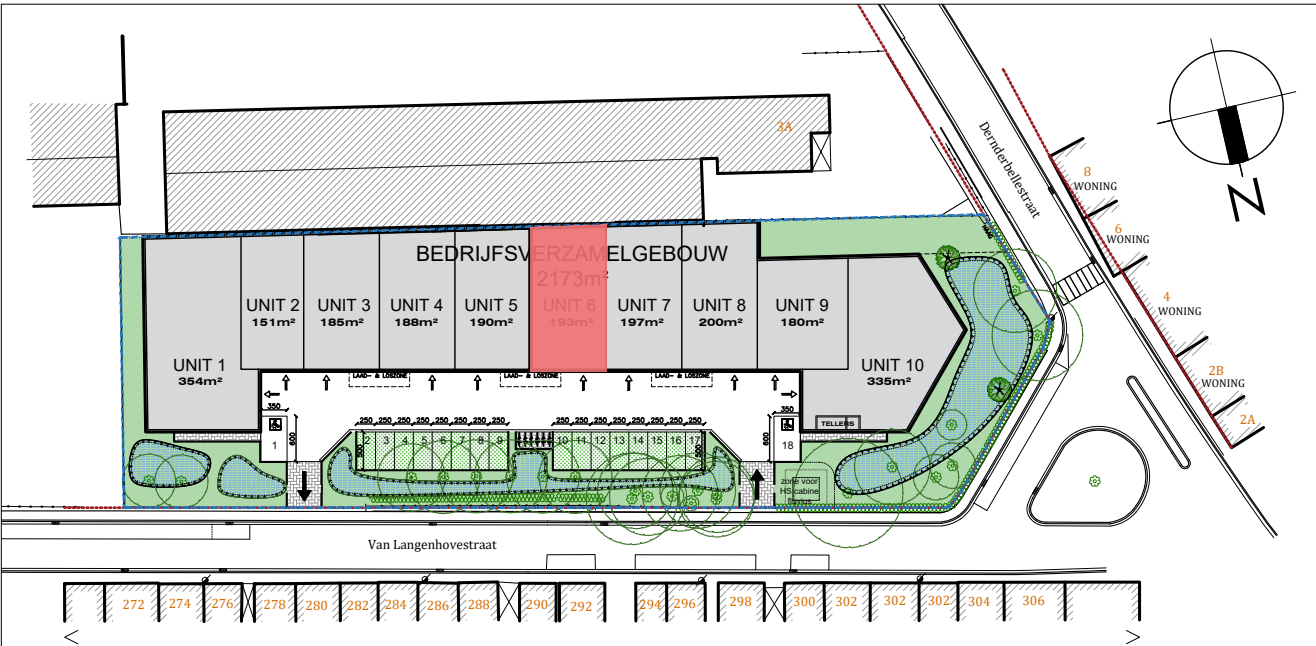

PROJECT : OPRICHTEN VAN BEDRIJFSVERZAMELGEBOUW

PLAN : UNIT 6

BOUWPLAATS :
Denderbellestraat 1, DENDERMONDE

BOUWHEER :
VAGAETRANS

ARCHITECT :

ARCHITECTENBUREAU
TYBERGHIE & PARTNERS BVbvCVBA
Jan Verspeyenstraat 26 - 9000 GENT
tel. 09/223.69.36 - fax 09/225.31.13
e-mail : info@tyberghien.be

DOSSIER : 1751/2023



DATUM : 19/12/2024

SCHAAL : -

BLAD : unit 6

PARKEERPLAATSEN

P1 = 21m²	P7 = 12,5 m²	P13 = 12,5 m²
P2 = 12,5 m²	P8 = 12,5 m²	P14 = 12,5 m²
P3 = 12,5 m²	P9 = 12,5 m²	P15 = 12,5 m²
P4 = 12,5 m²	P10 = 12,5 m²	P16 = 12,5 m²
P5 = 12,5 m²	P11 = 12,5 m²	P17 = 12,5 m²
P6 = 12,5 m²	P12 = 12,5 m²	P18 = 21 m²

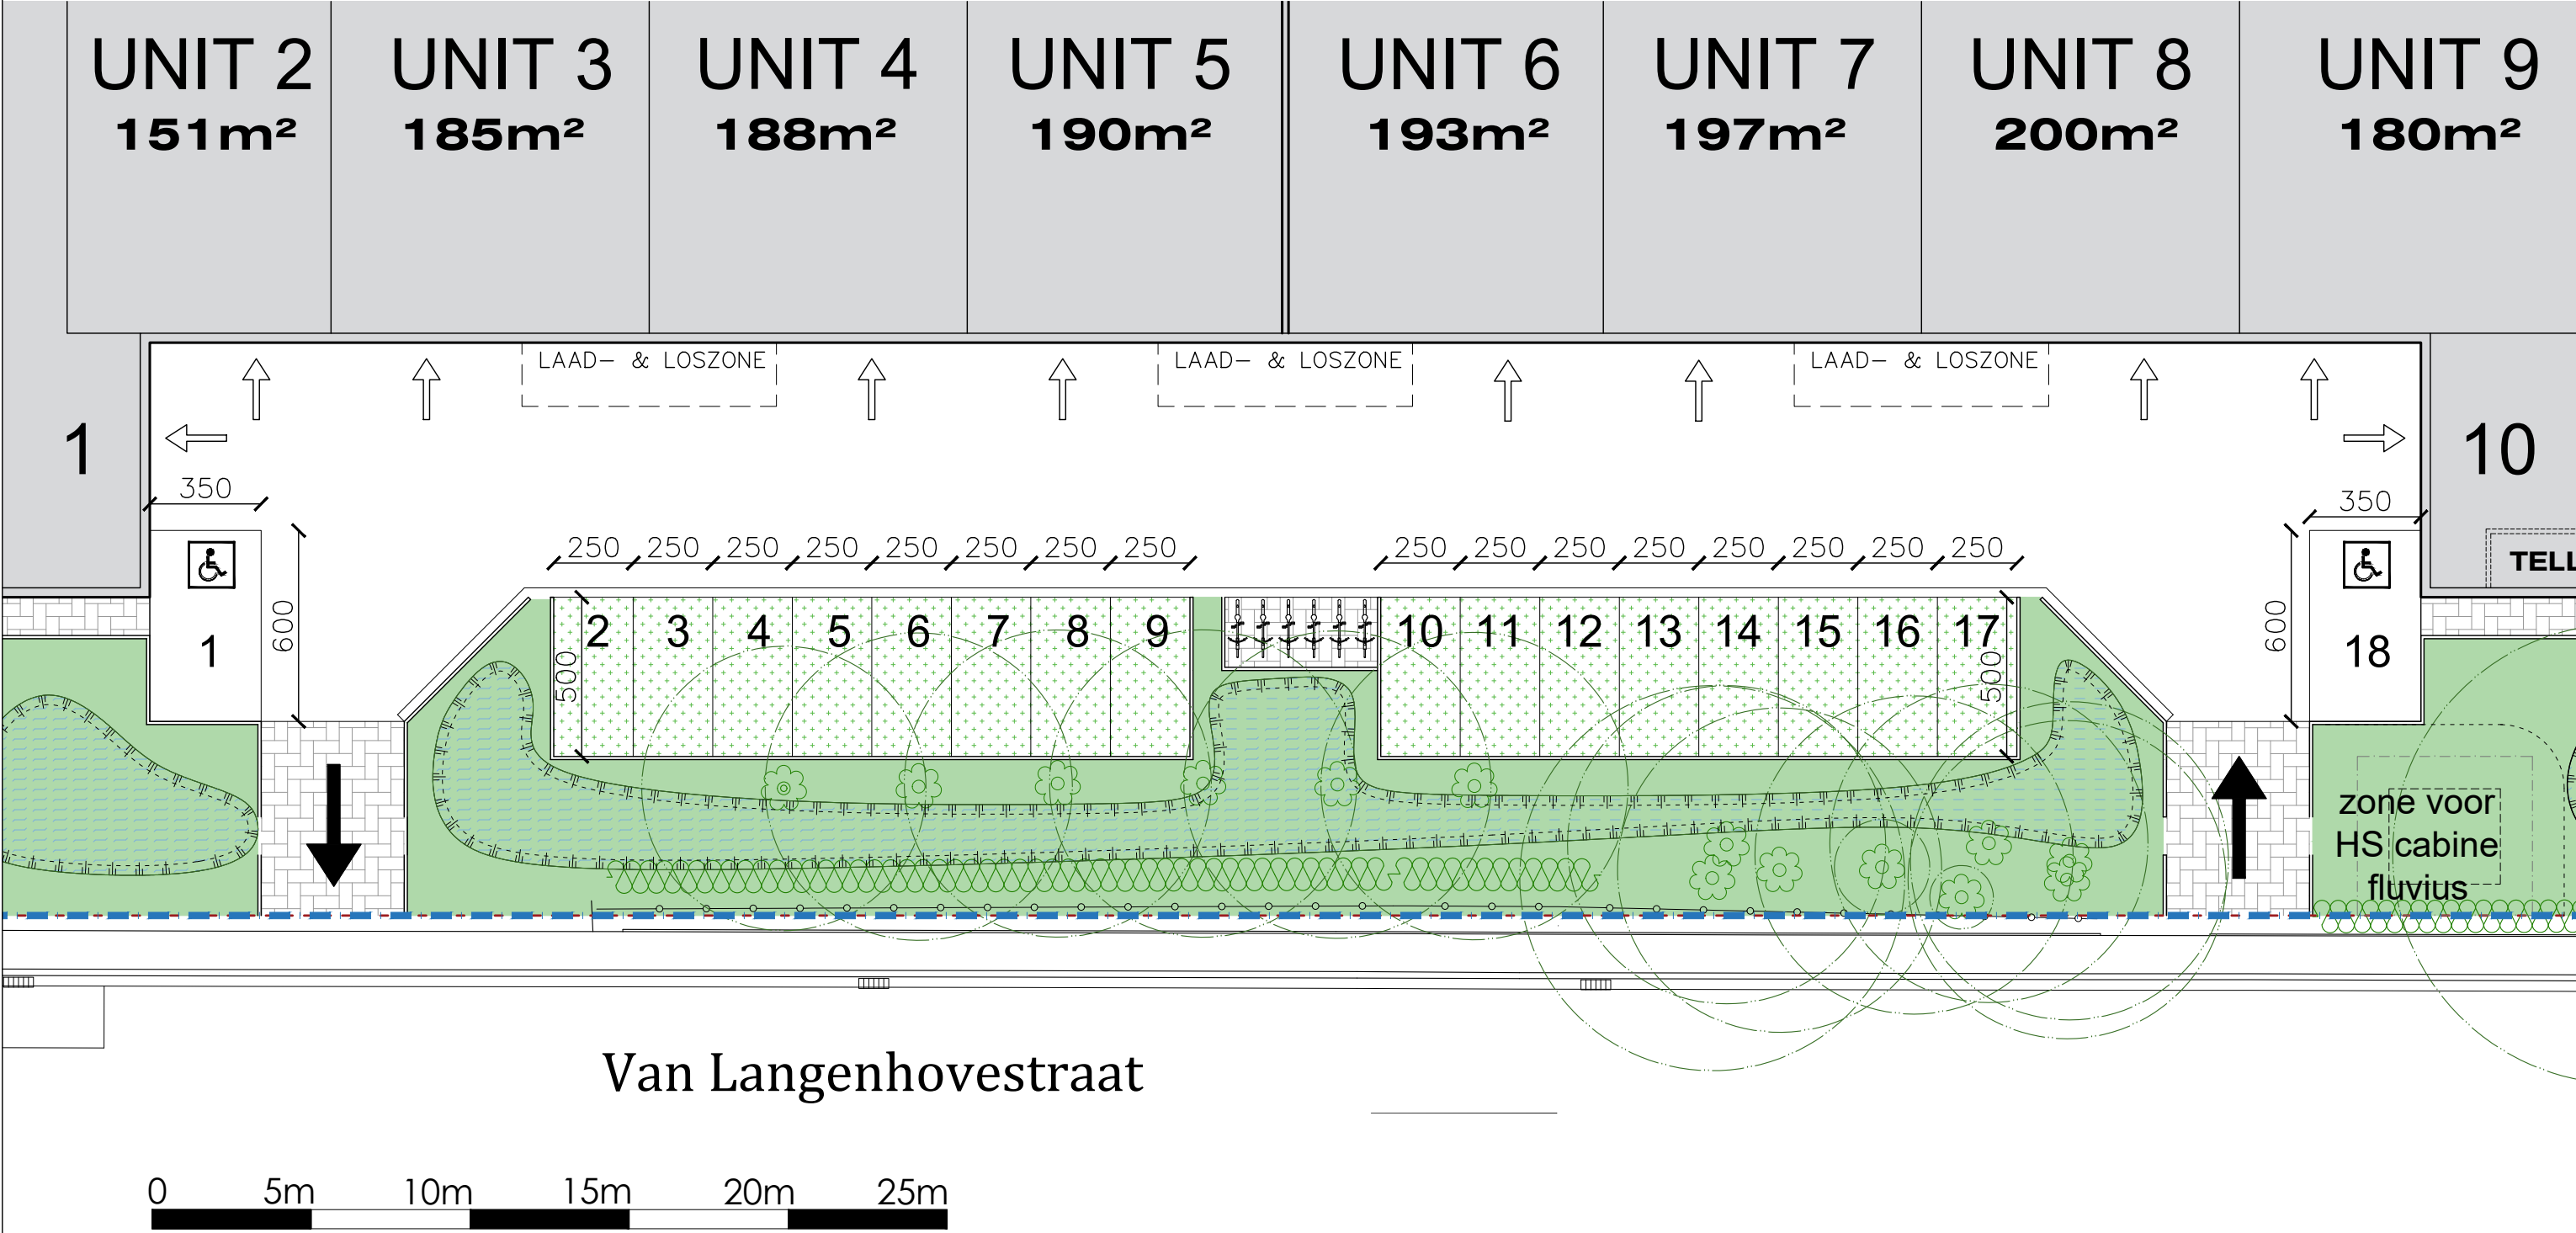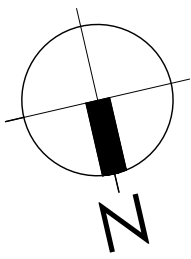

PROJECT : OPRICHTEN VAN BEDRIJFSVERZAMELGEBOUW

PLAN : PARKEERPLAATSEN

BOUWPLAATS :
Denderbellestraat 1, DENDERMONDE
DENDERMONDE 3 AFD, sectie C,nr 248T2

BOUWHEER :
VAGAETRANS

ARCHITECT :
ARCHITECTENBUREAU
TYBERGHIEN & PARTNERS BVofvCVBA
Jan Verspeyenstraat 26 - 9000 GENT
tel. 09/223.69.36 - fax 09/225.31.13
e-mail : info@tyberghien.be

DOSSIER : 1751/2023
DATUM : 19/12/2024
SCHAAL : -
BLAD : Parkeerplaatsen