


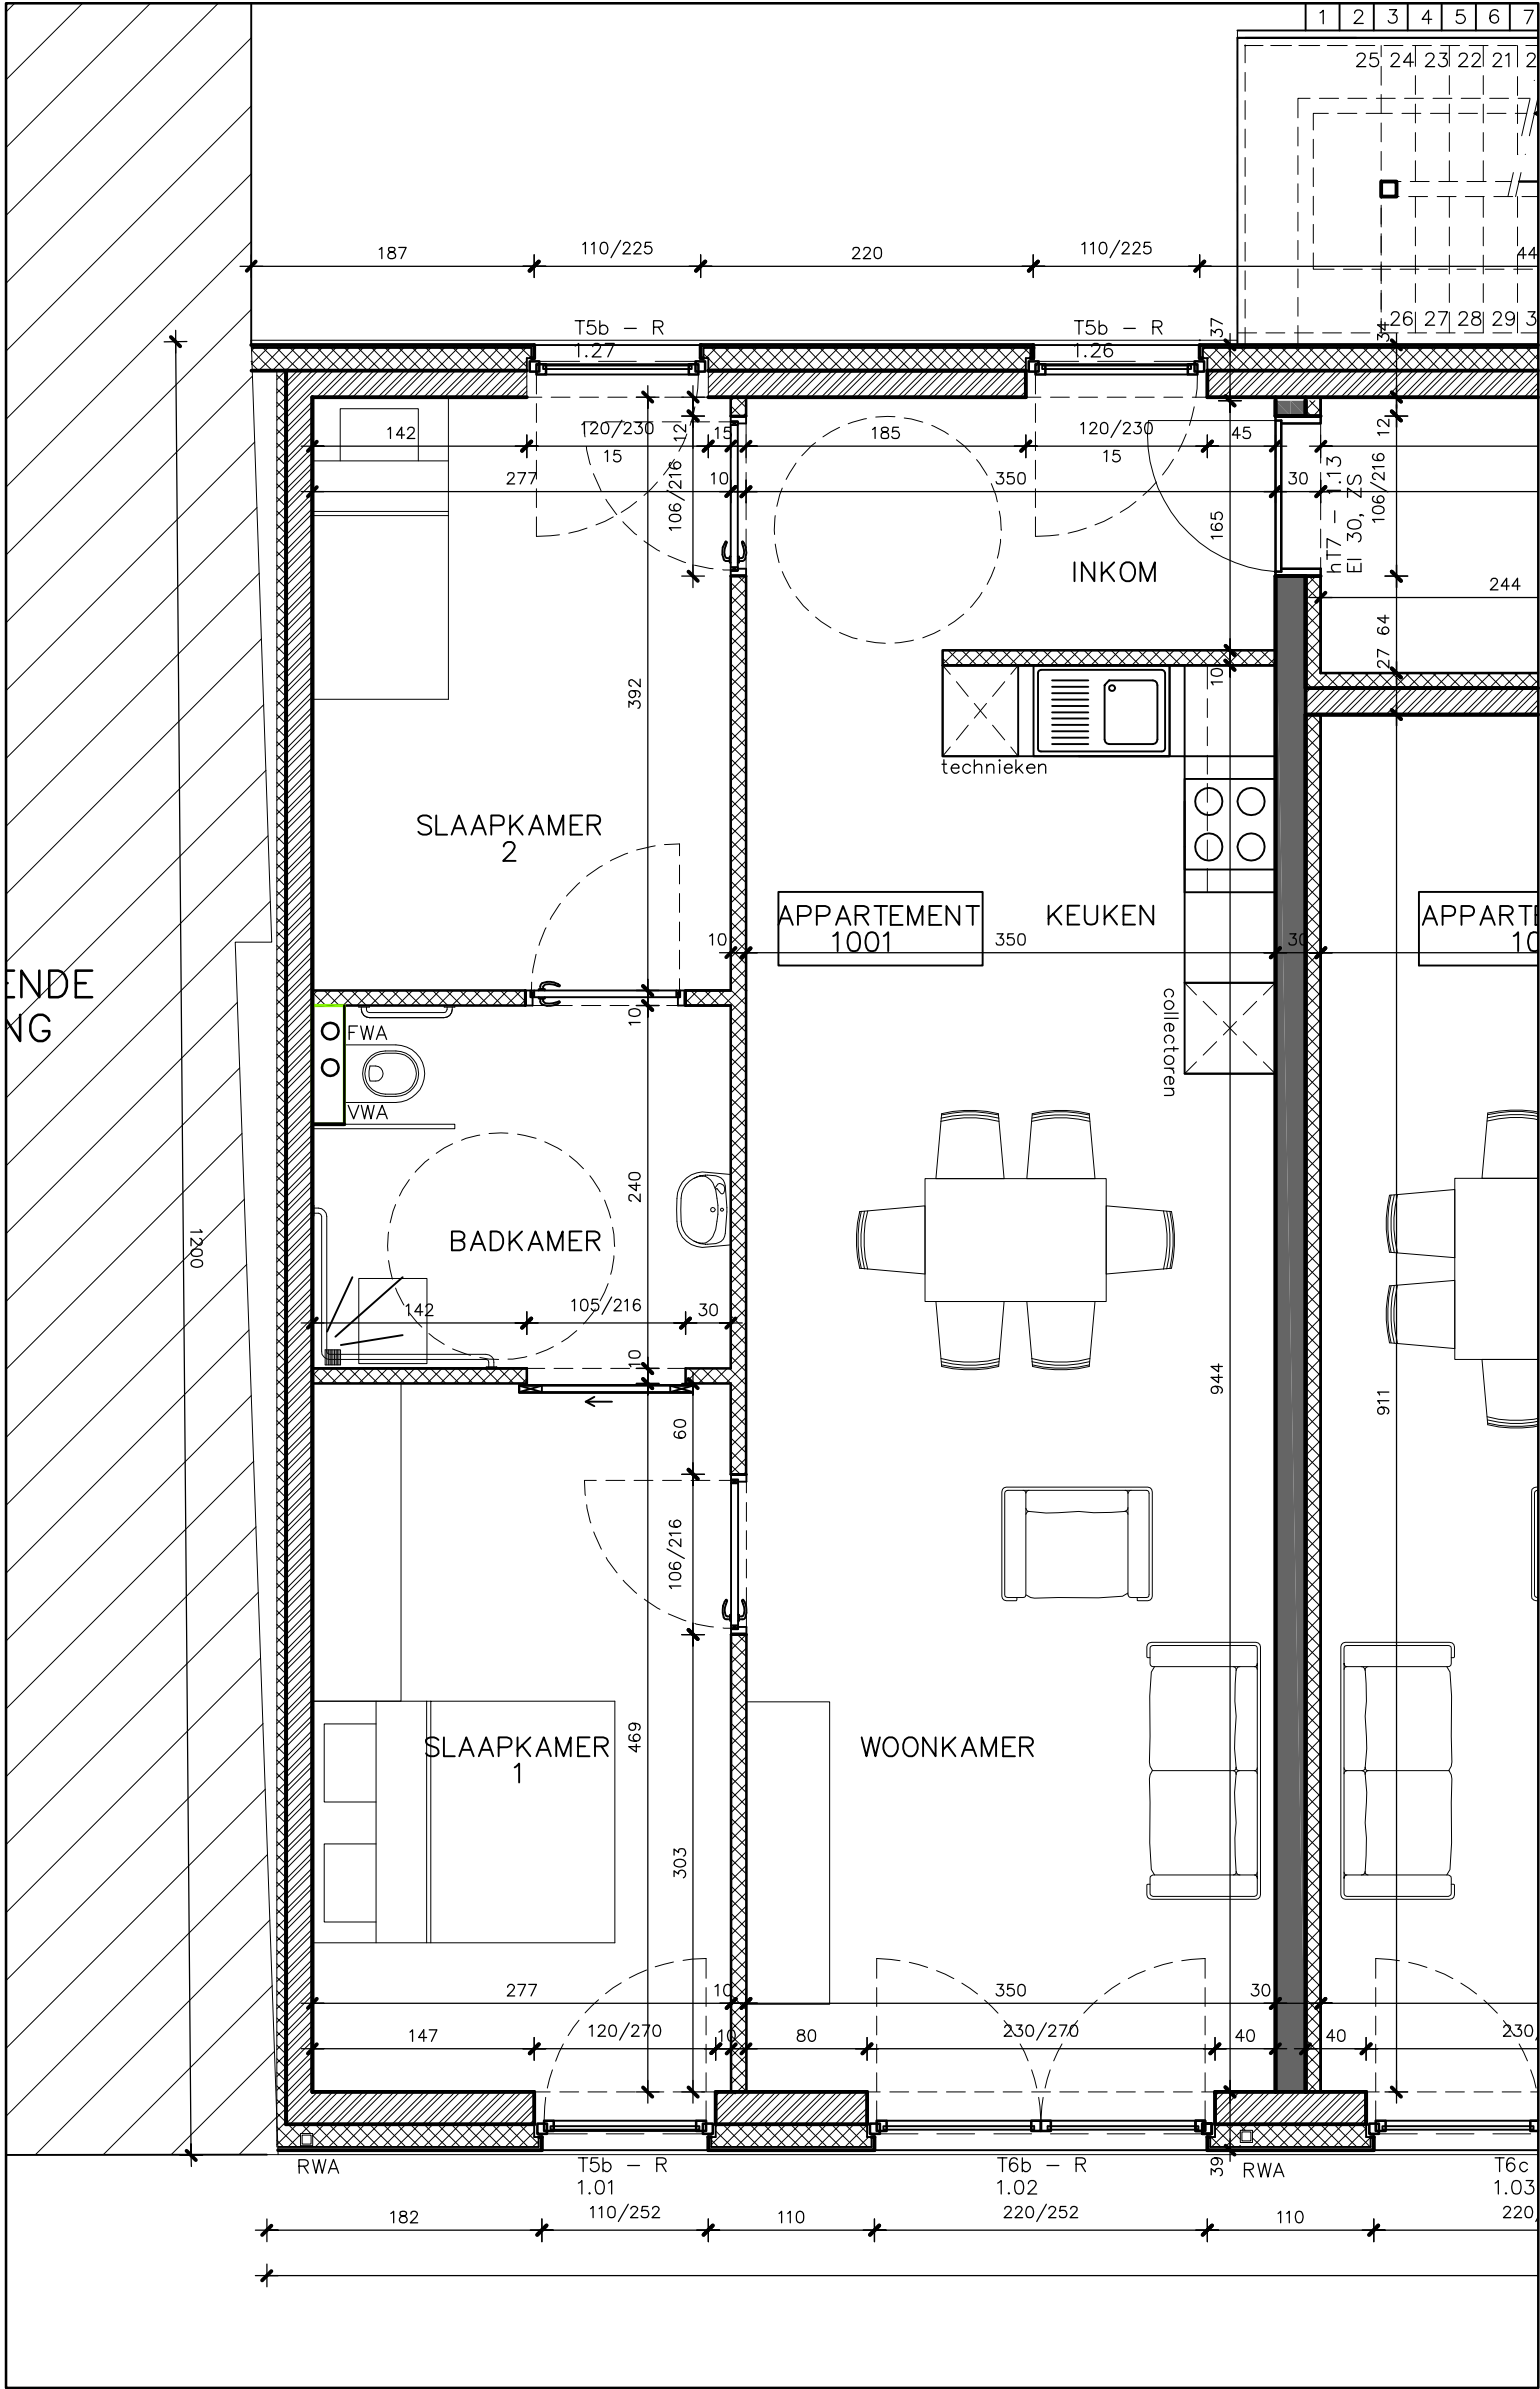

UITVOERINGSPLAN

Schaal : 1/50

0	Origineel	11/07/2017
Pittensstraat 56 8760 Meulebeke		getekend K.V.
tel. : (051) 48 91 71 fax : (051) 48 67 55		
Bouwheer : BRAVAN NV Architect : AIKO ARCHITECTEN Werf : Kroonstraat 1	Meulebeke Antwerpen Brugge	ontwerp: Res. CURAREMOS
Inhoud: Alle afmetingen, toestellen en meubelen zijn illustratief.		App 1001 Dhr. & Mevr.
INDELING		