


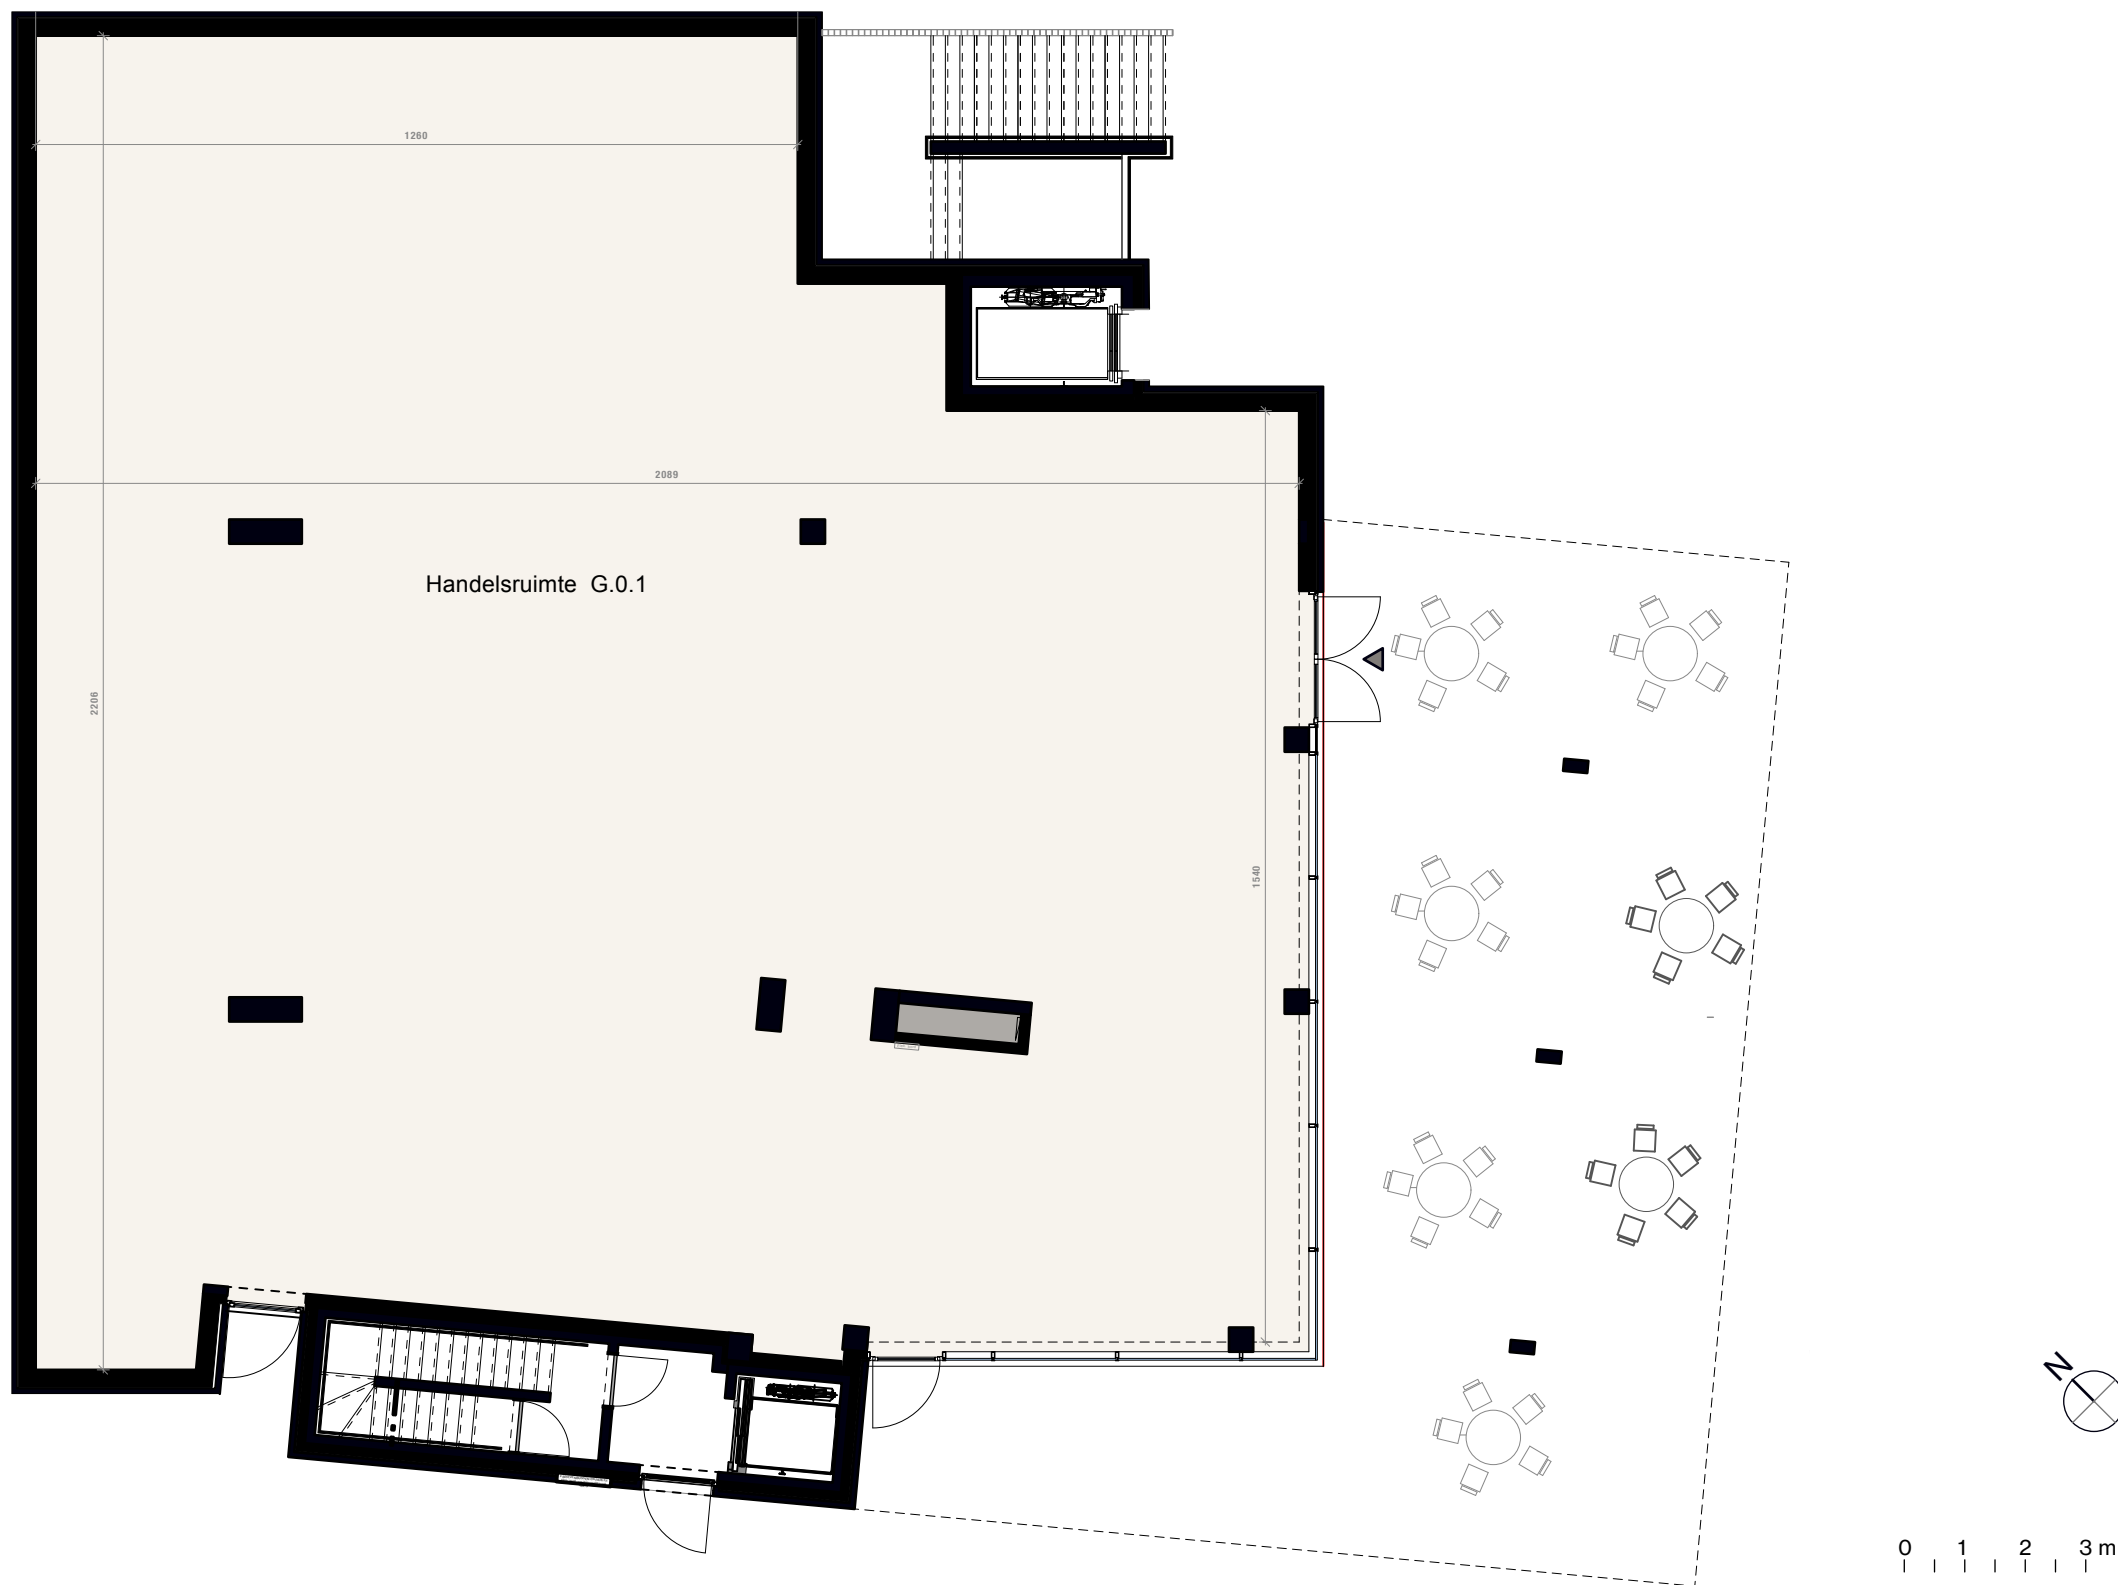

Quartier Romain



G 0.1
Gelijkvloers

Dr. Vanderhoeuydonckstraat 41/0001
3560 Lummen

ca. **434 m²**
handelspand
bruto oppervlakte

Dit verkoopplan is louter indicatief. Alle afmetingen zijn informatief. Constructieve wijzigingen van de plannen onder voorbehoud van stabiliteits- en techniekenstudie. Het voorgestelde meubilair en inrichting zijn louter illustratief en niet bindend. Met betrekking tot de architectuur wordt verwezen naar de uitvoeringsplannen van de architect.

Quartier Romain

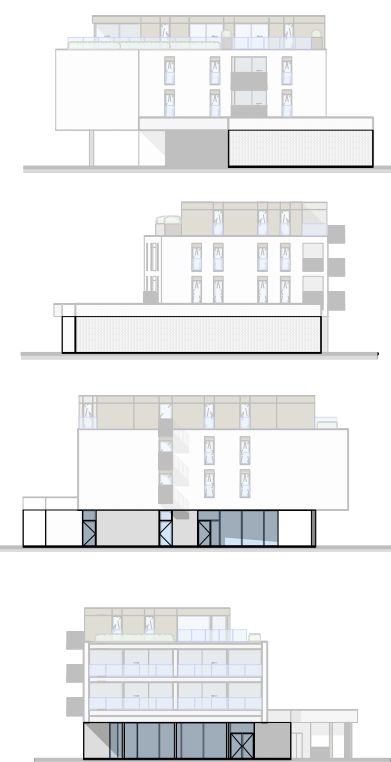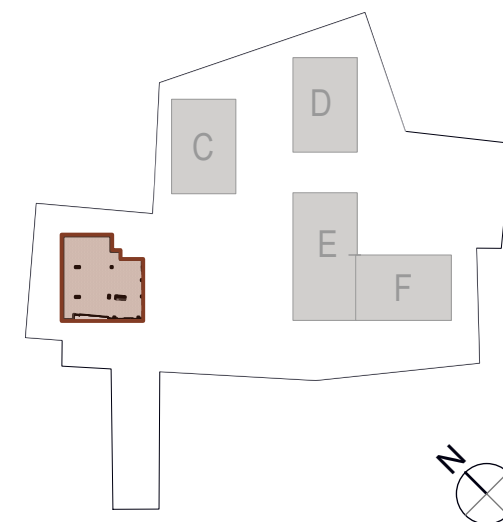

architect

ontwikkelaar

cka
ARCHITECTEN

tuaka
developers