


VERDIEP

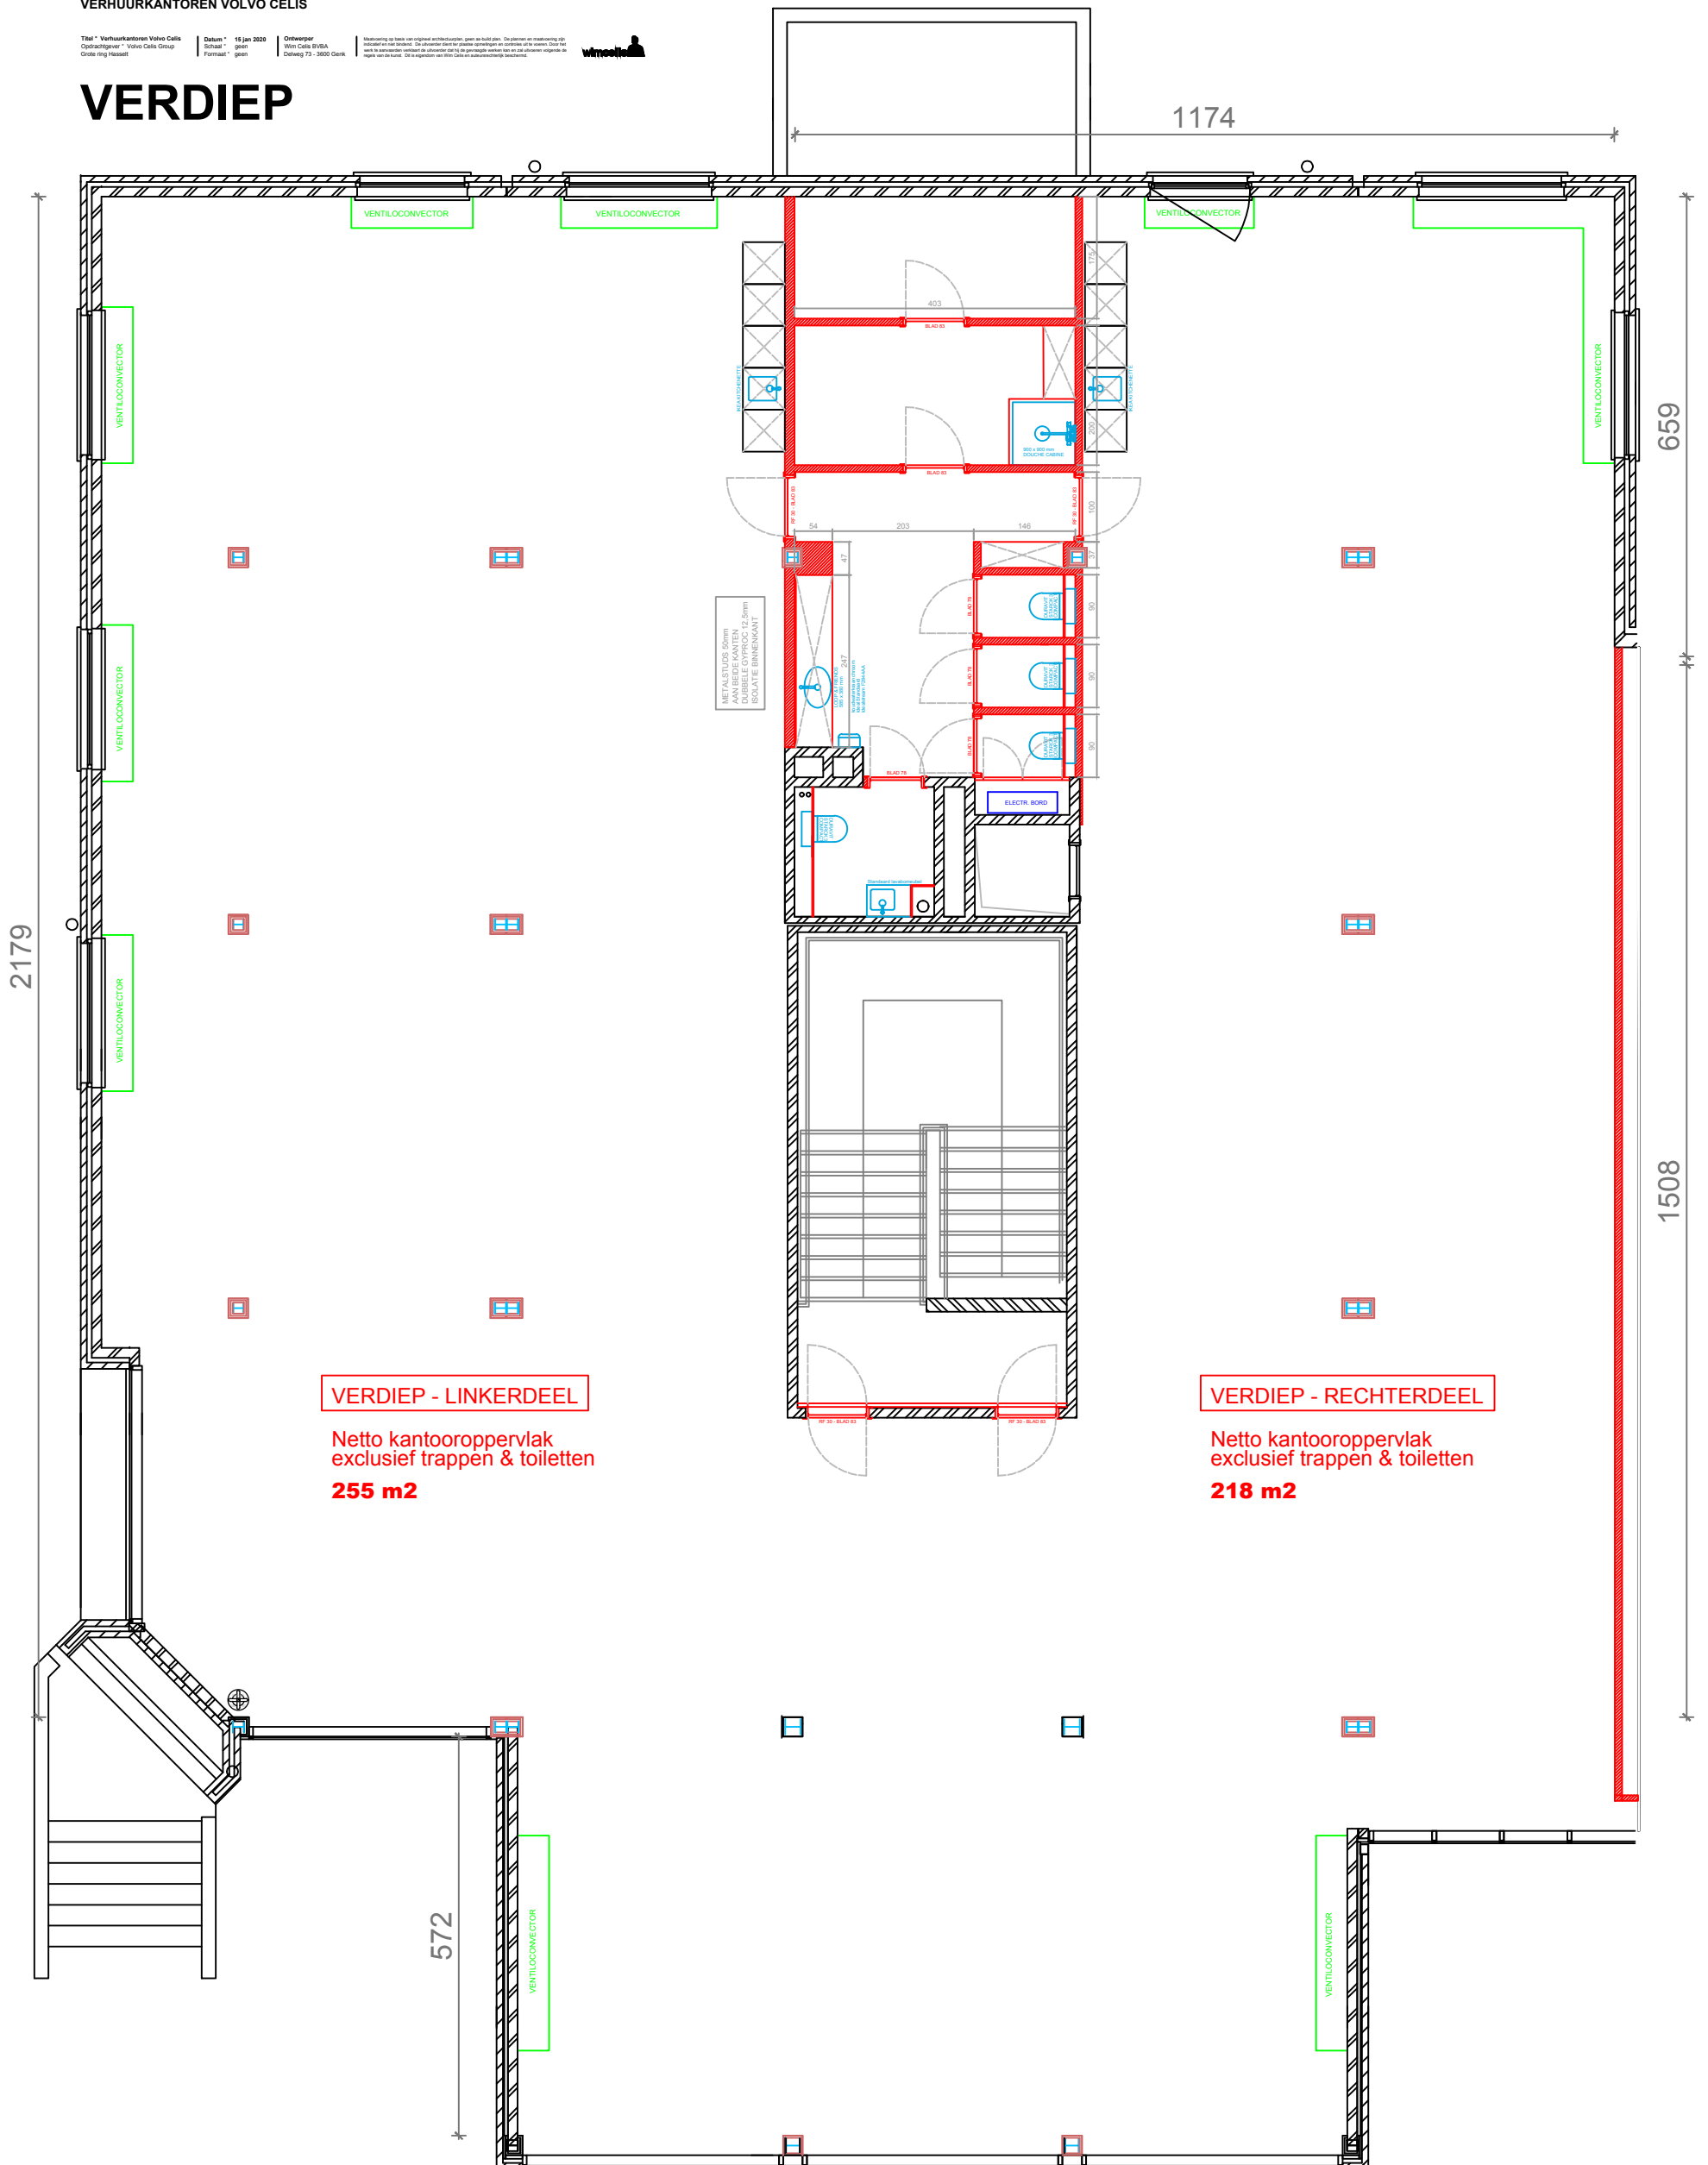

VERDIEP - LINKERDEEL

Netto kantooroppervlak
exclusief trappen & toiletten
255 m2

VERDIEP - RECHTERDEEL

Netto kantooroppervlak
exclusief trappen & toiletten
218 m2