


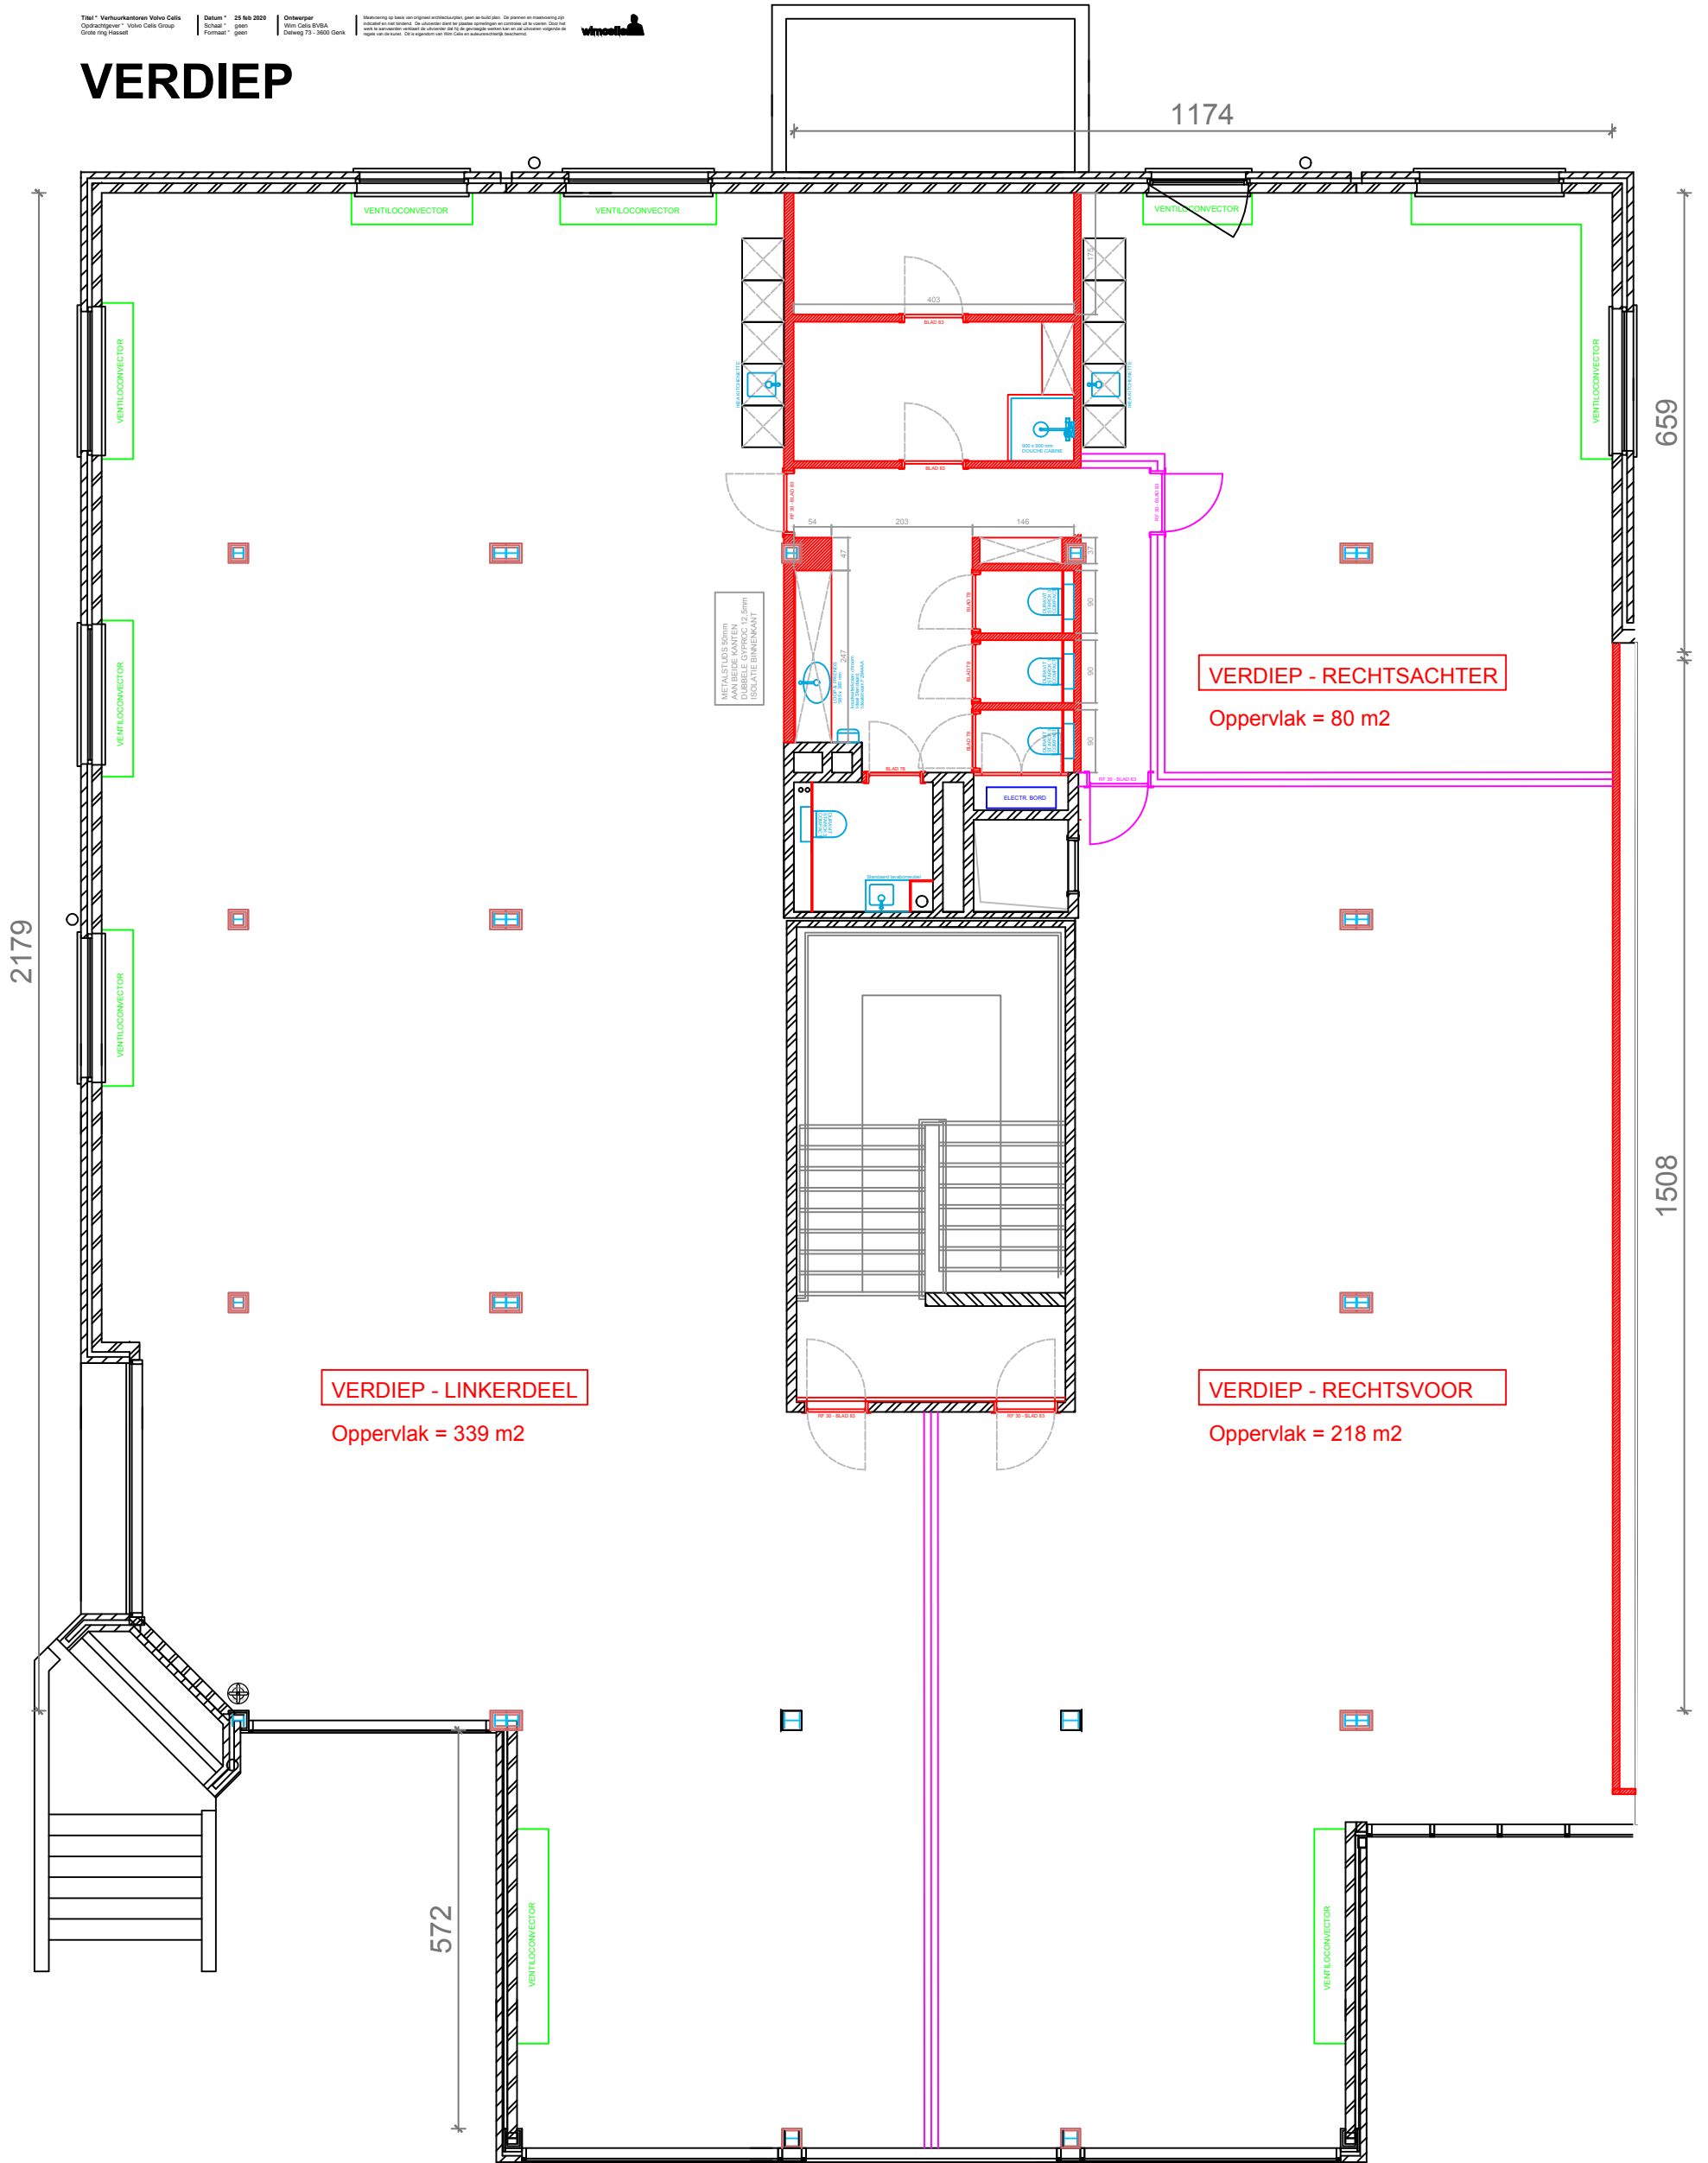

VERDIEP



VERDIEP - LINKERDEEL

Oppervlak = 339 m²

VERDIEP - RECHTSACHTER

Oppervlak = 80 m²

VERDIEP - RECHTSVoor

Oppervlak = 218 m²