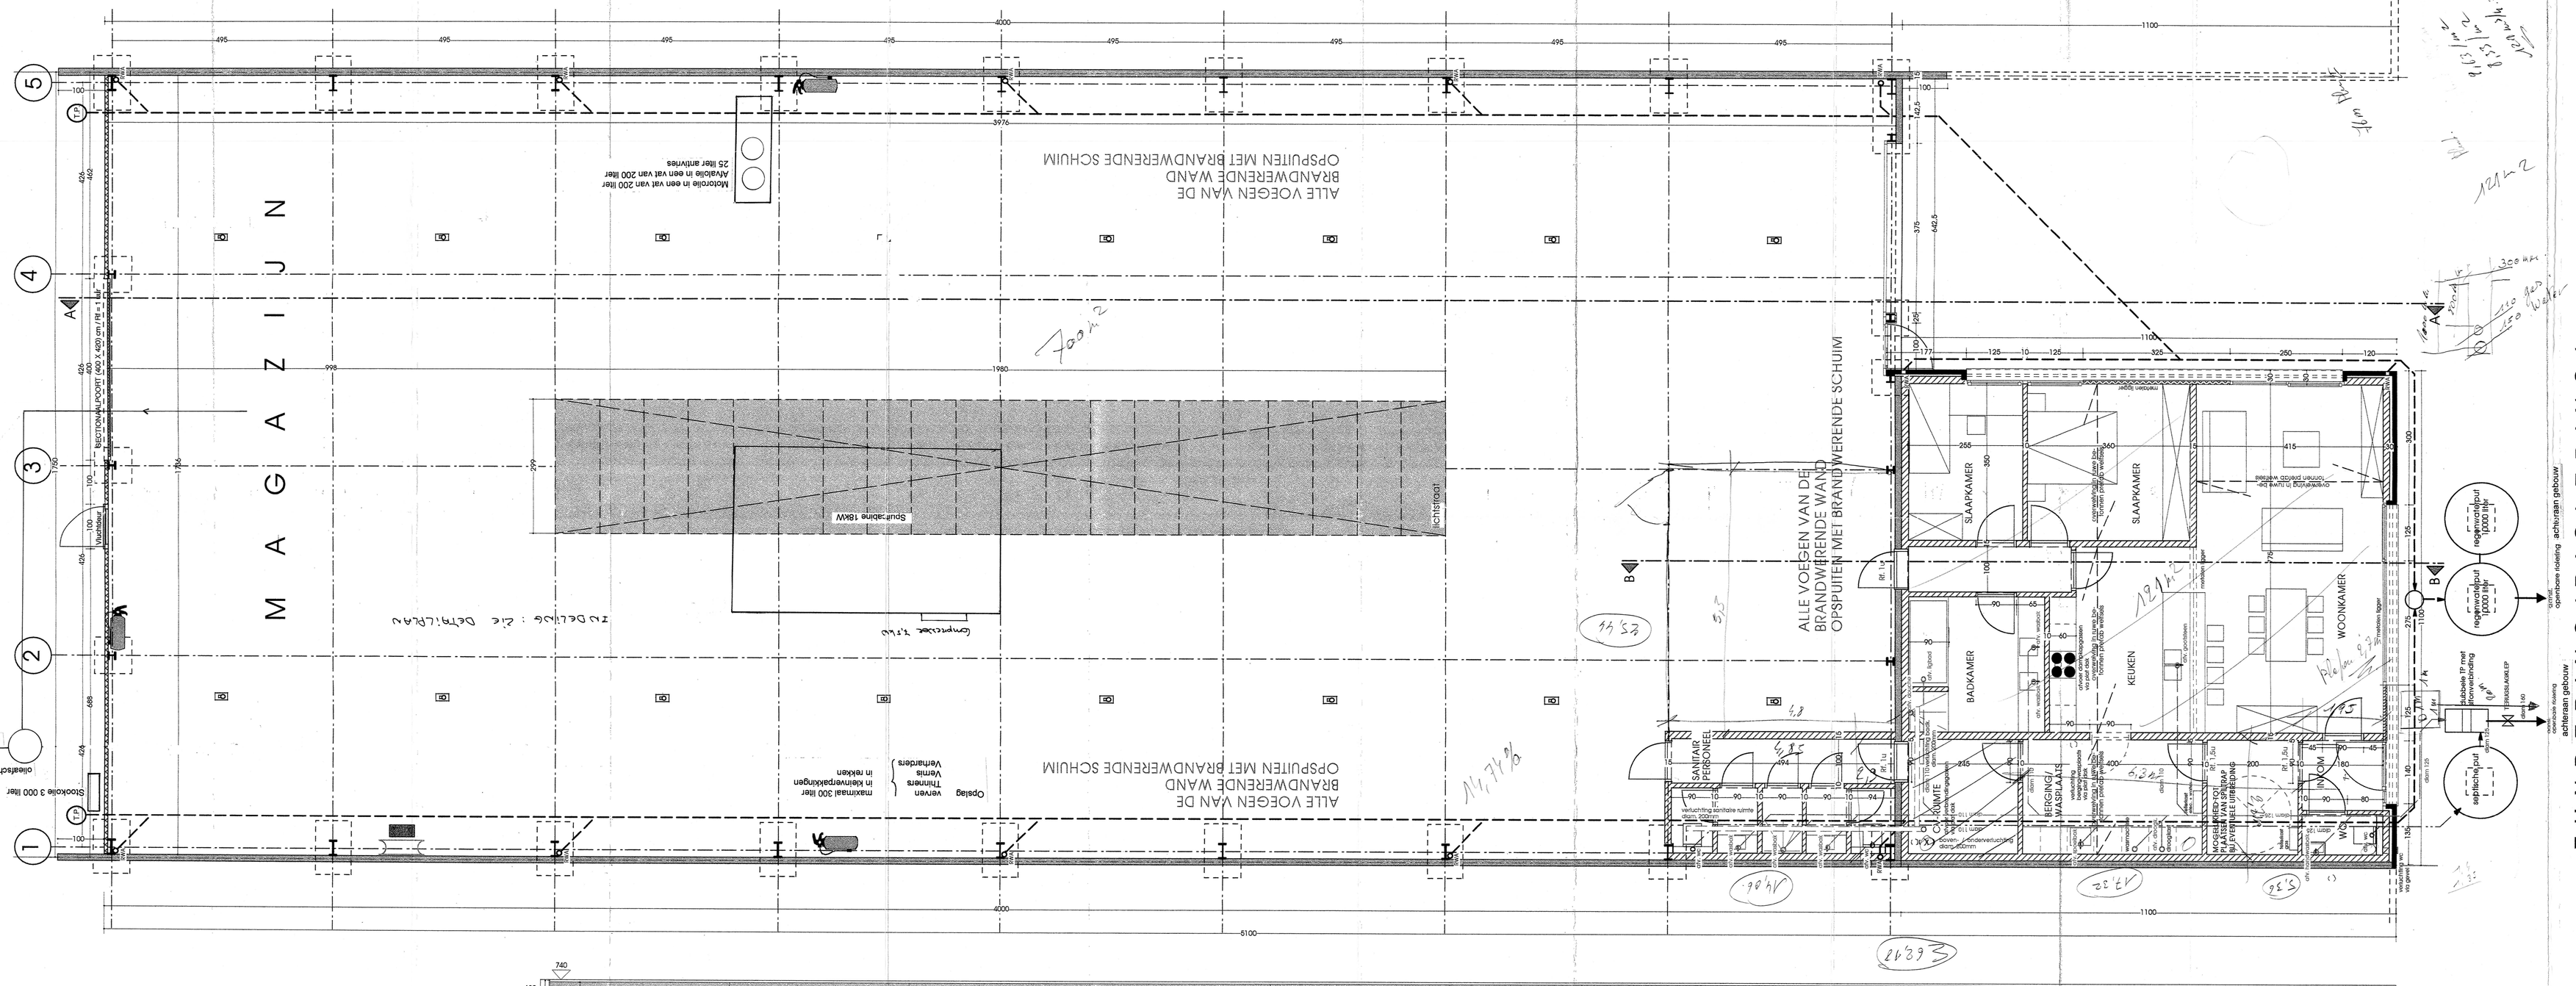

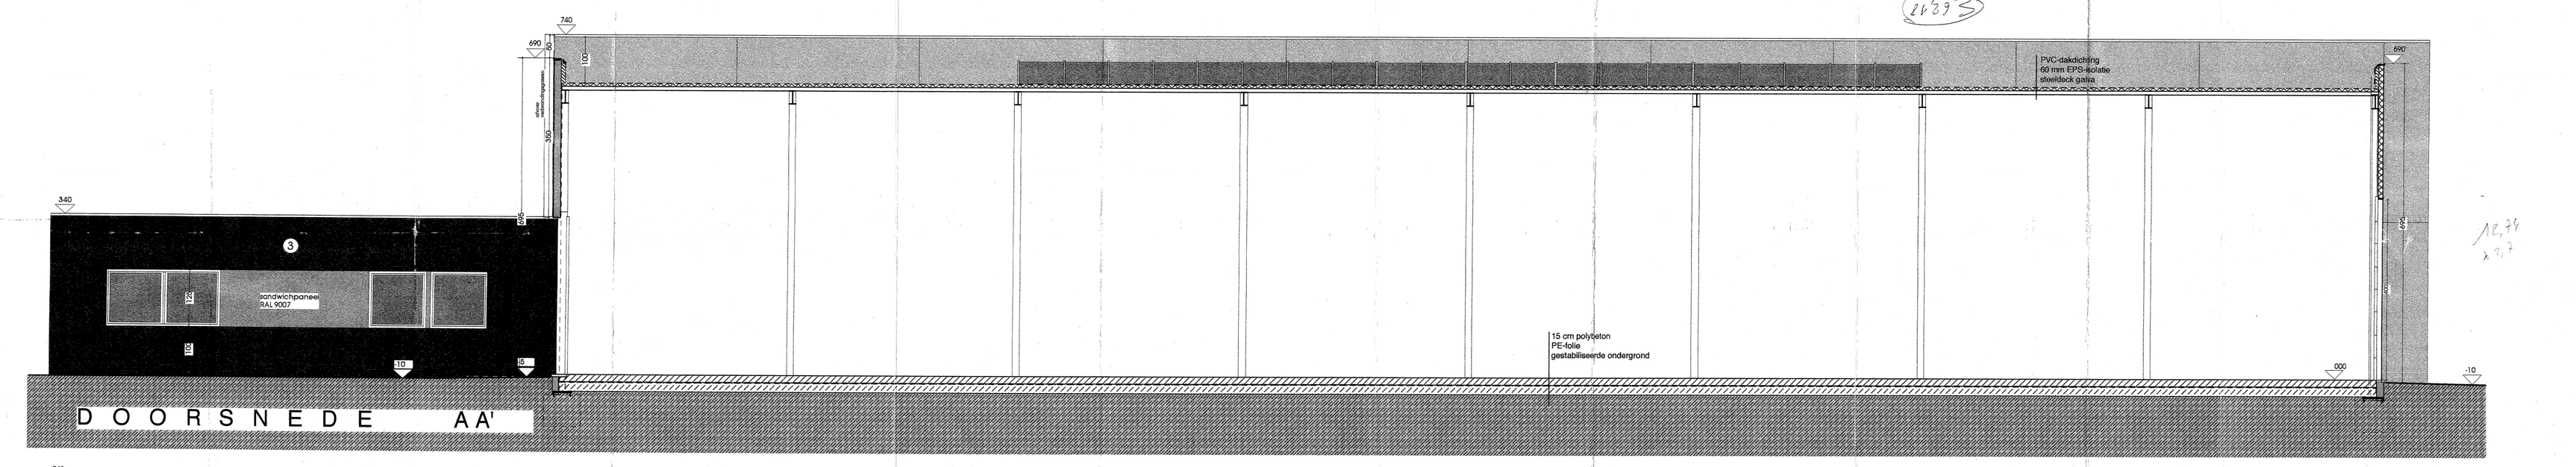

DOORSNEDE AA'

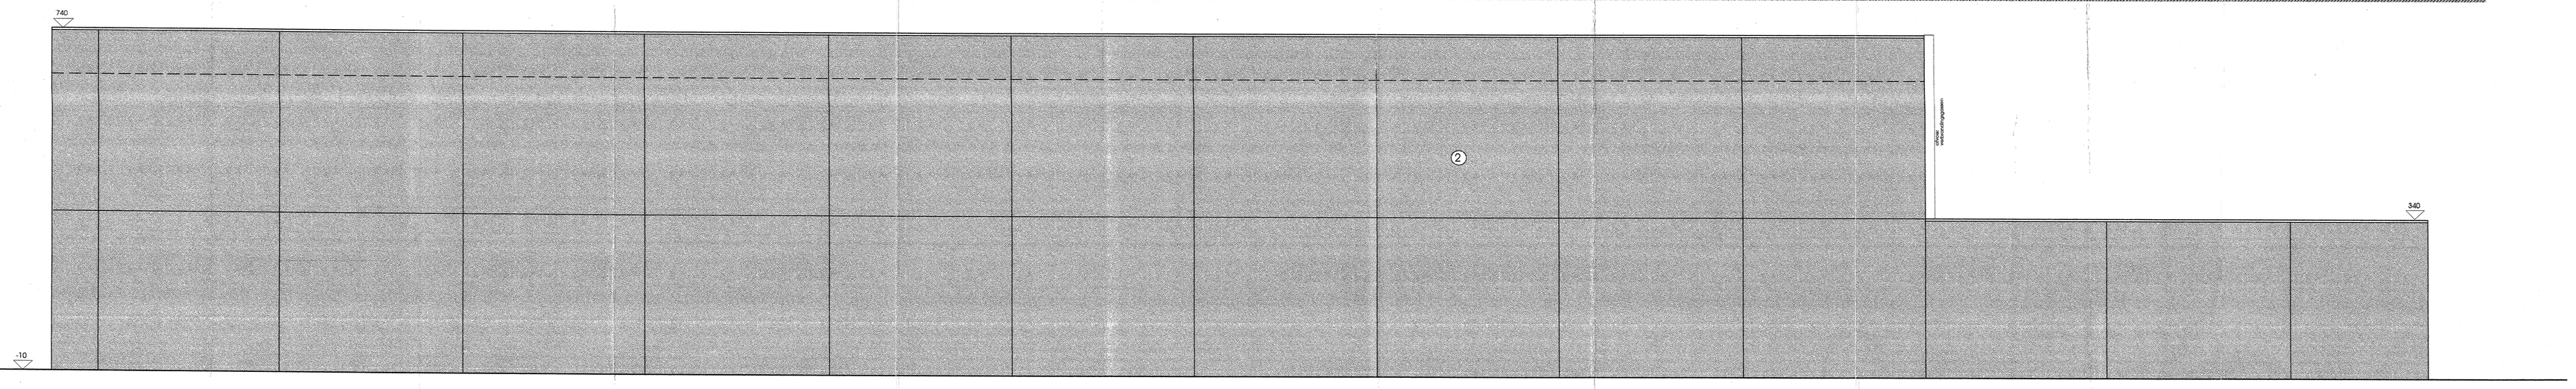

ZIJGEVEL LINKS

BRANDVEILIGHEID

- rookdetector (1 per 50 m2)
- brandhaspel (30m met overlap van 5 m)
- brandblusapparaat

PLANLEGENDE

- STAALPROFIELEN
- FUNDERINGSZOLEN STAALPROFIELEN
- SPOUWMUUR (METSELWERK)
- DRAAGMUUR (METSELWERK
- NIET DRAGENDE MUUR (METSELWERK
- BETONWAND
- CELLENBETON OF GLAD PREFABBETON
- SANDWICHPANELEN RAL 9006

GEVELMATERIALEN

WANDEN =

1. SANDWICHPANELEN RAL 9007
2. PREFAB BETONPANELEN (lichtgrijs)
3. ZWARTE HANDVORMBAKSTEEN

Donkergrijs alu. buitenschrijnwerk
Donkergrijze alu. afwerkprofielen en druiplijsten
regenafvoerbuizen in PVC
plint in lichtgrijze beton

FUNDERING / RIOLERING / GRONDPLAN

NURCAR BVBA

V O O R W E R P

Bouwen van industriehal + appartement

L I G G I N G

Industriezone Lange Beemden - 3550 Heusden-Zolder
3de Afd., Sie B, LOT 11

A R C H I T E C T

VAN HEYNEN NOEL BENEENS
Doelstraat 13 TEL 013 55 31 56
3540 Herk-de-Stad FAX 013 55 31 57
E-mail : Beneens-Heynen @ planetinternet.be

B O U W H E E R

bvba NURCAR, Koolmijnlaan 155, 3550 Heusden-Zolder

DATUM	WIJZIGINGEN - DIEN EN GOEDGEKEURD DOOR BOUWHEER / AANNEMER / ARCHITECT	
20-04-2004	VOORONTWERP	175 .03
30-04-2004	BOUWAANVRAAGDOSSIER	

SCHAAL 1/50 — PLAN - ZIJGEVEL LINKS - SNEDE AA — PLAN 1/2