




ninelino (BDN MATO)

As Park Unit 29

1/12/23


inplanting
schaal 1:500 op A3
© BURO B

maten op de architectuurplannen zijn indicatief en kunnen afwijken van de uitvoeringsplannen

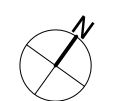



<p>As Park Unit 29</p> <p>grondplan gelijkvloers schaal 1:100 op A3 © BURO B</p> <p><small>maten op de architectuurplannen zijn indicatief en kunnen afwijken van de uitvoeringsplannen</small></p>	<p>1/12/23</p> <p>AS PARK KMO - UNITS</p> <p>BURO B architectuur + interieurdesign</p>
--	--

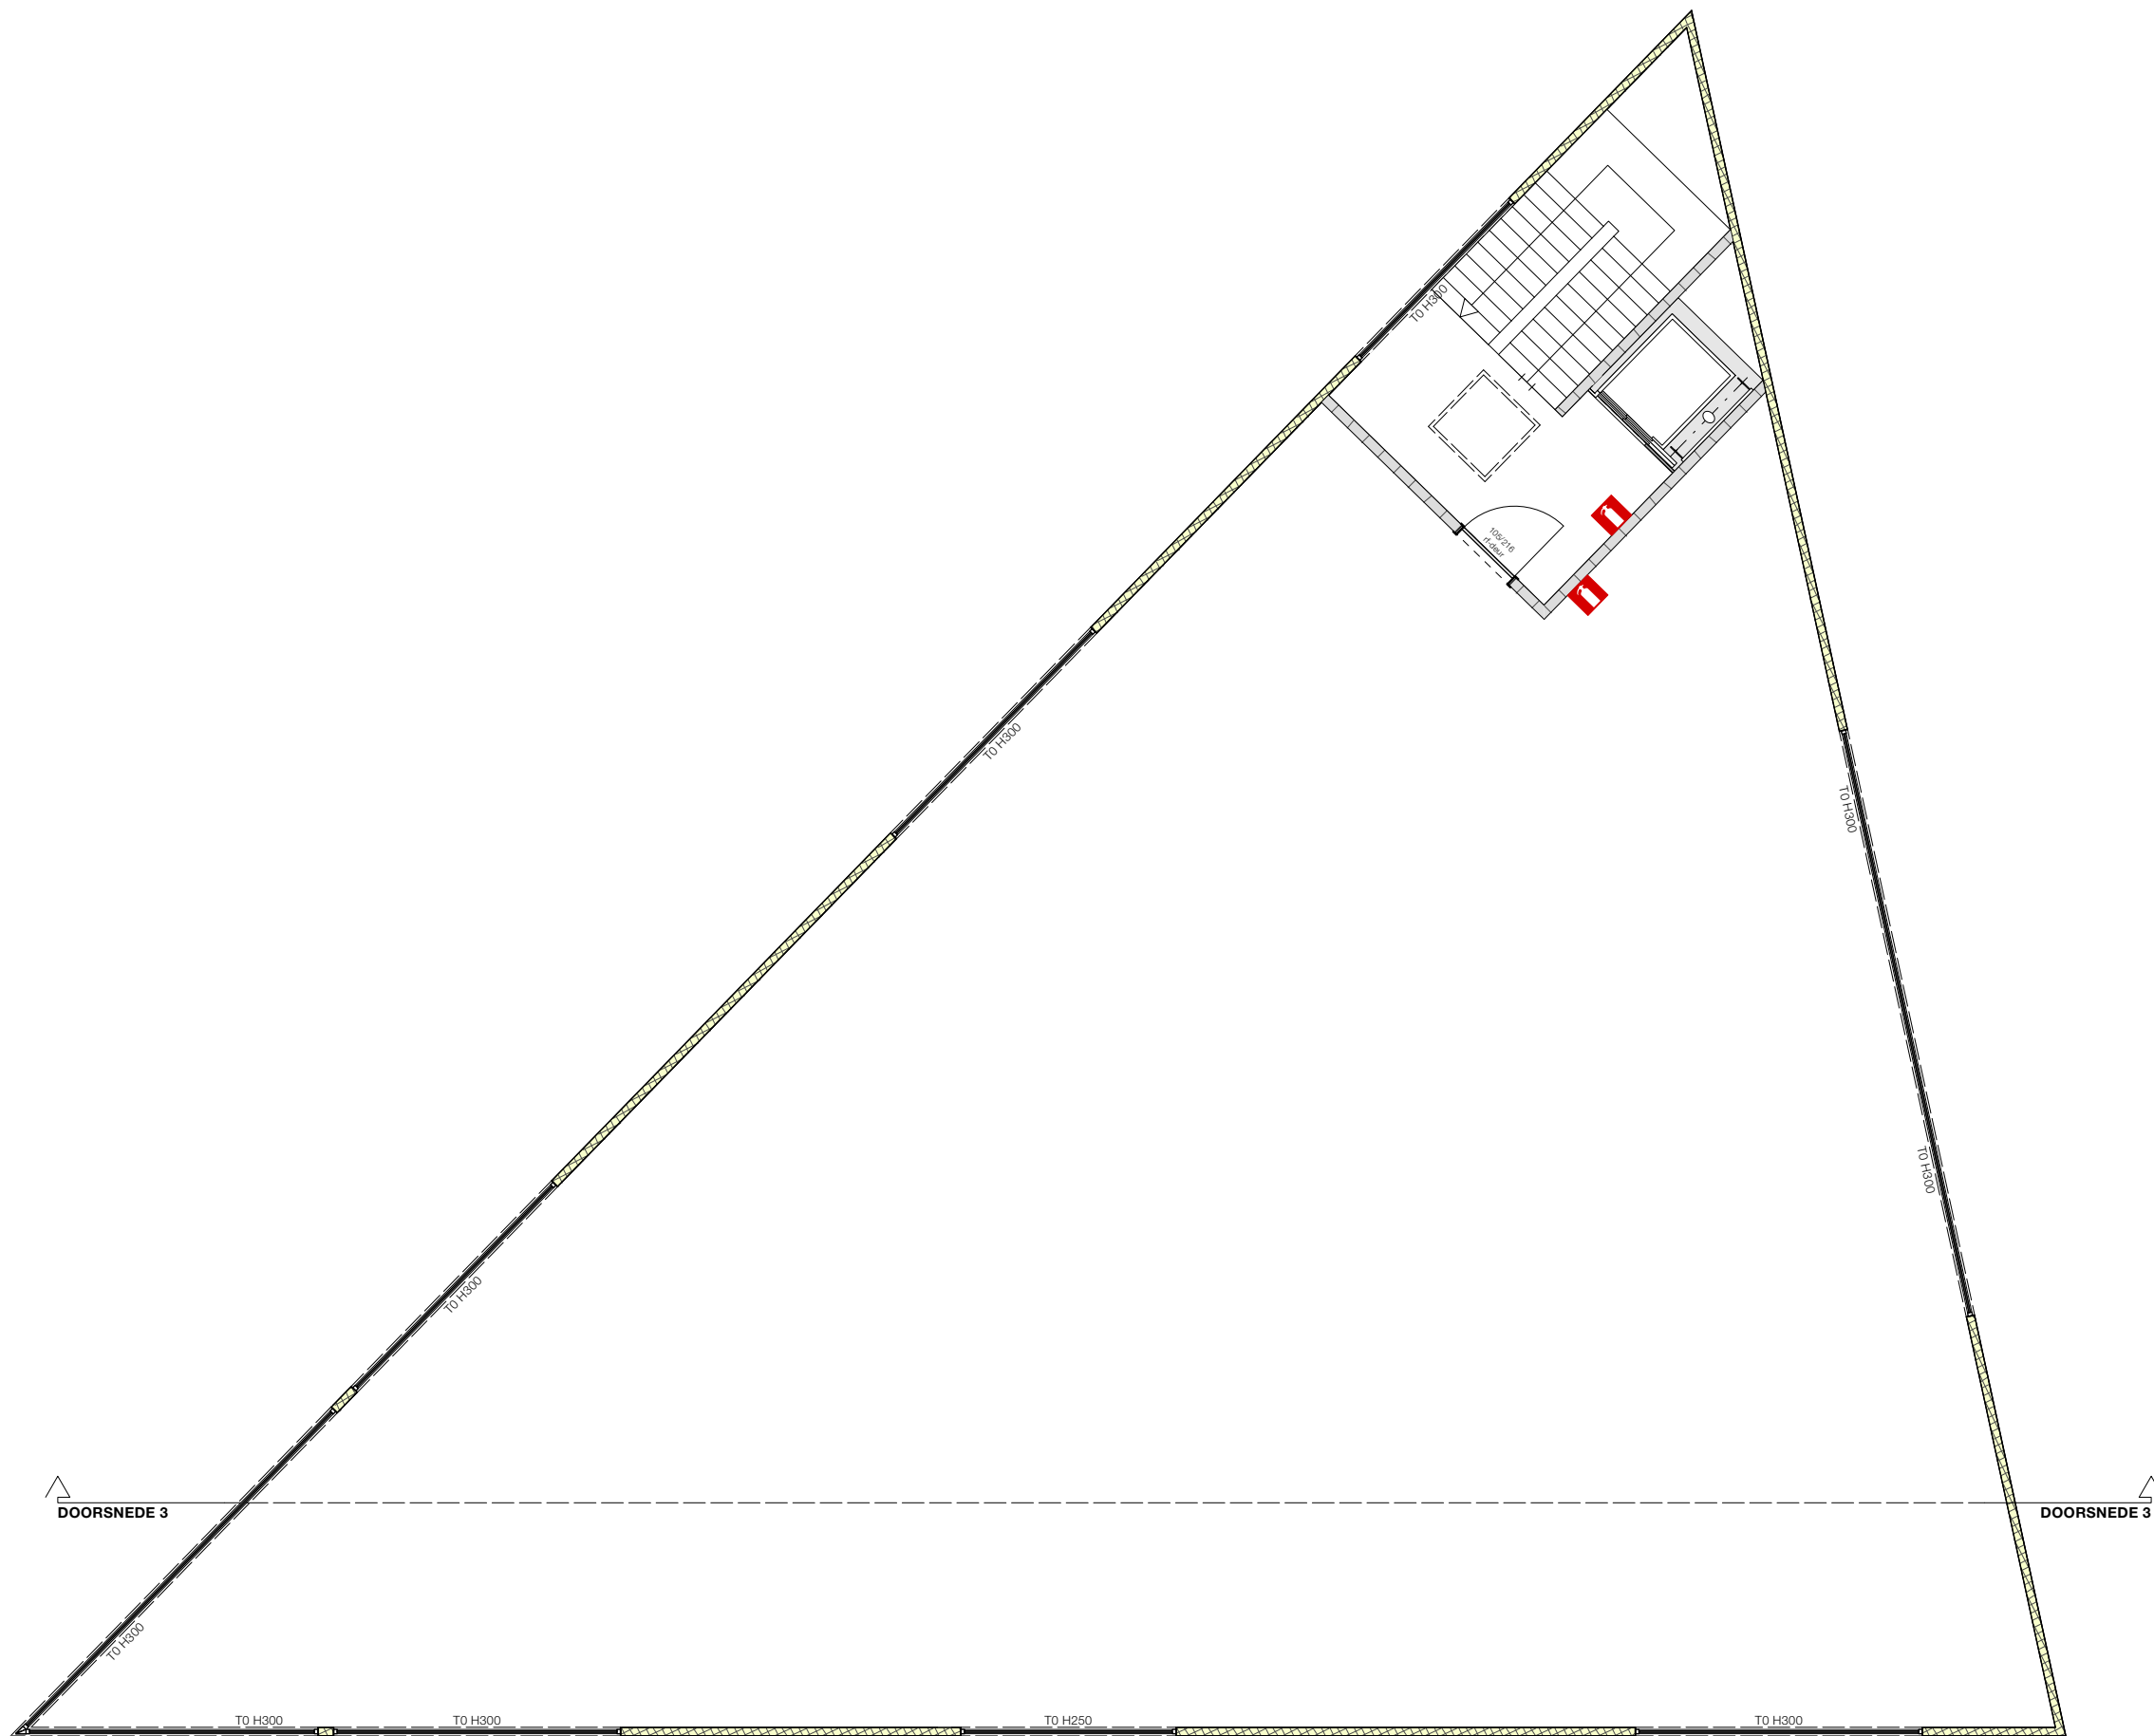

<p>As Park Unit 29</p>	<p>1/12/23</p>	<p>AS·PARK KMO - UNITS</p>
<p>grondplan verdieping schaal 1:100 op A3 © BURO B</p>		<p>BURO B architectuur + interieurdesign</p>
<p><small>maten op de architectuurplannen zijn indicatief en kunnen afwijken van de uitvoeringsplannen</small></p>		

