


ANKERPLAN

Bovenkant voetplaat -400mm
 Onderkant voetplaat -415mm
 Bovenkant sokkel -450mm

REV NO	REVISIE	REVISIE OMSCHRIJVING	REV DATUM

WERK EERDEKENS-WILLEMS bvba	Get Eddy	MATERIAALKWAL S235JR TENZIJ ANDERS VERMELD	LASSEN 4, TENZIJ ANDERS VERMELD
ONDERWERP ANKERPLAN	Datum	BOUTENKWALITEIT 8.8, TENZIJ ANDERS VERMELD	PROJEKTIE
OPDRACHTGEVER G P -TECHNIEK	Schaal 1/65	WERKNUMMER	
Fabrieks'raat 7, 3670 Meeuwen	KONSERVERING Industrieaal	TEKENING NO G [6]	


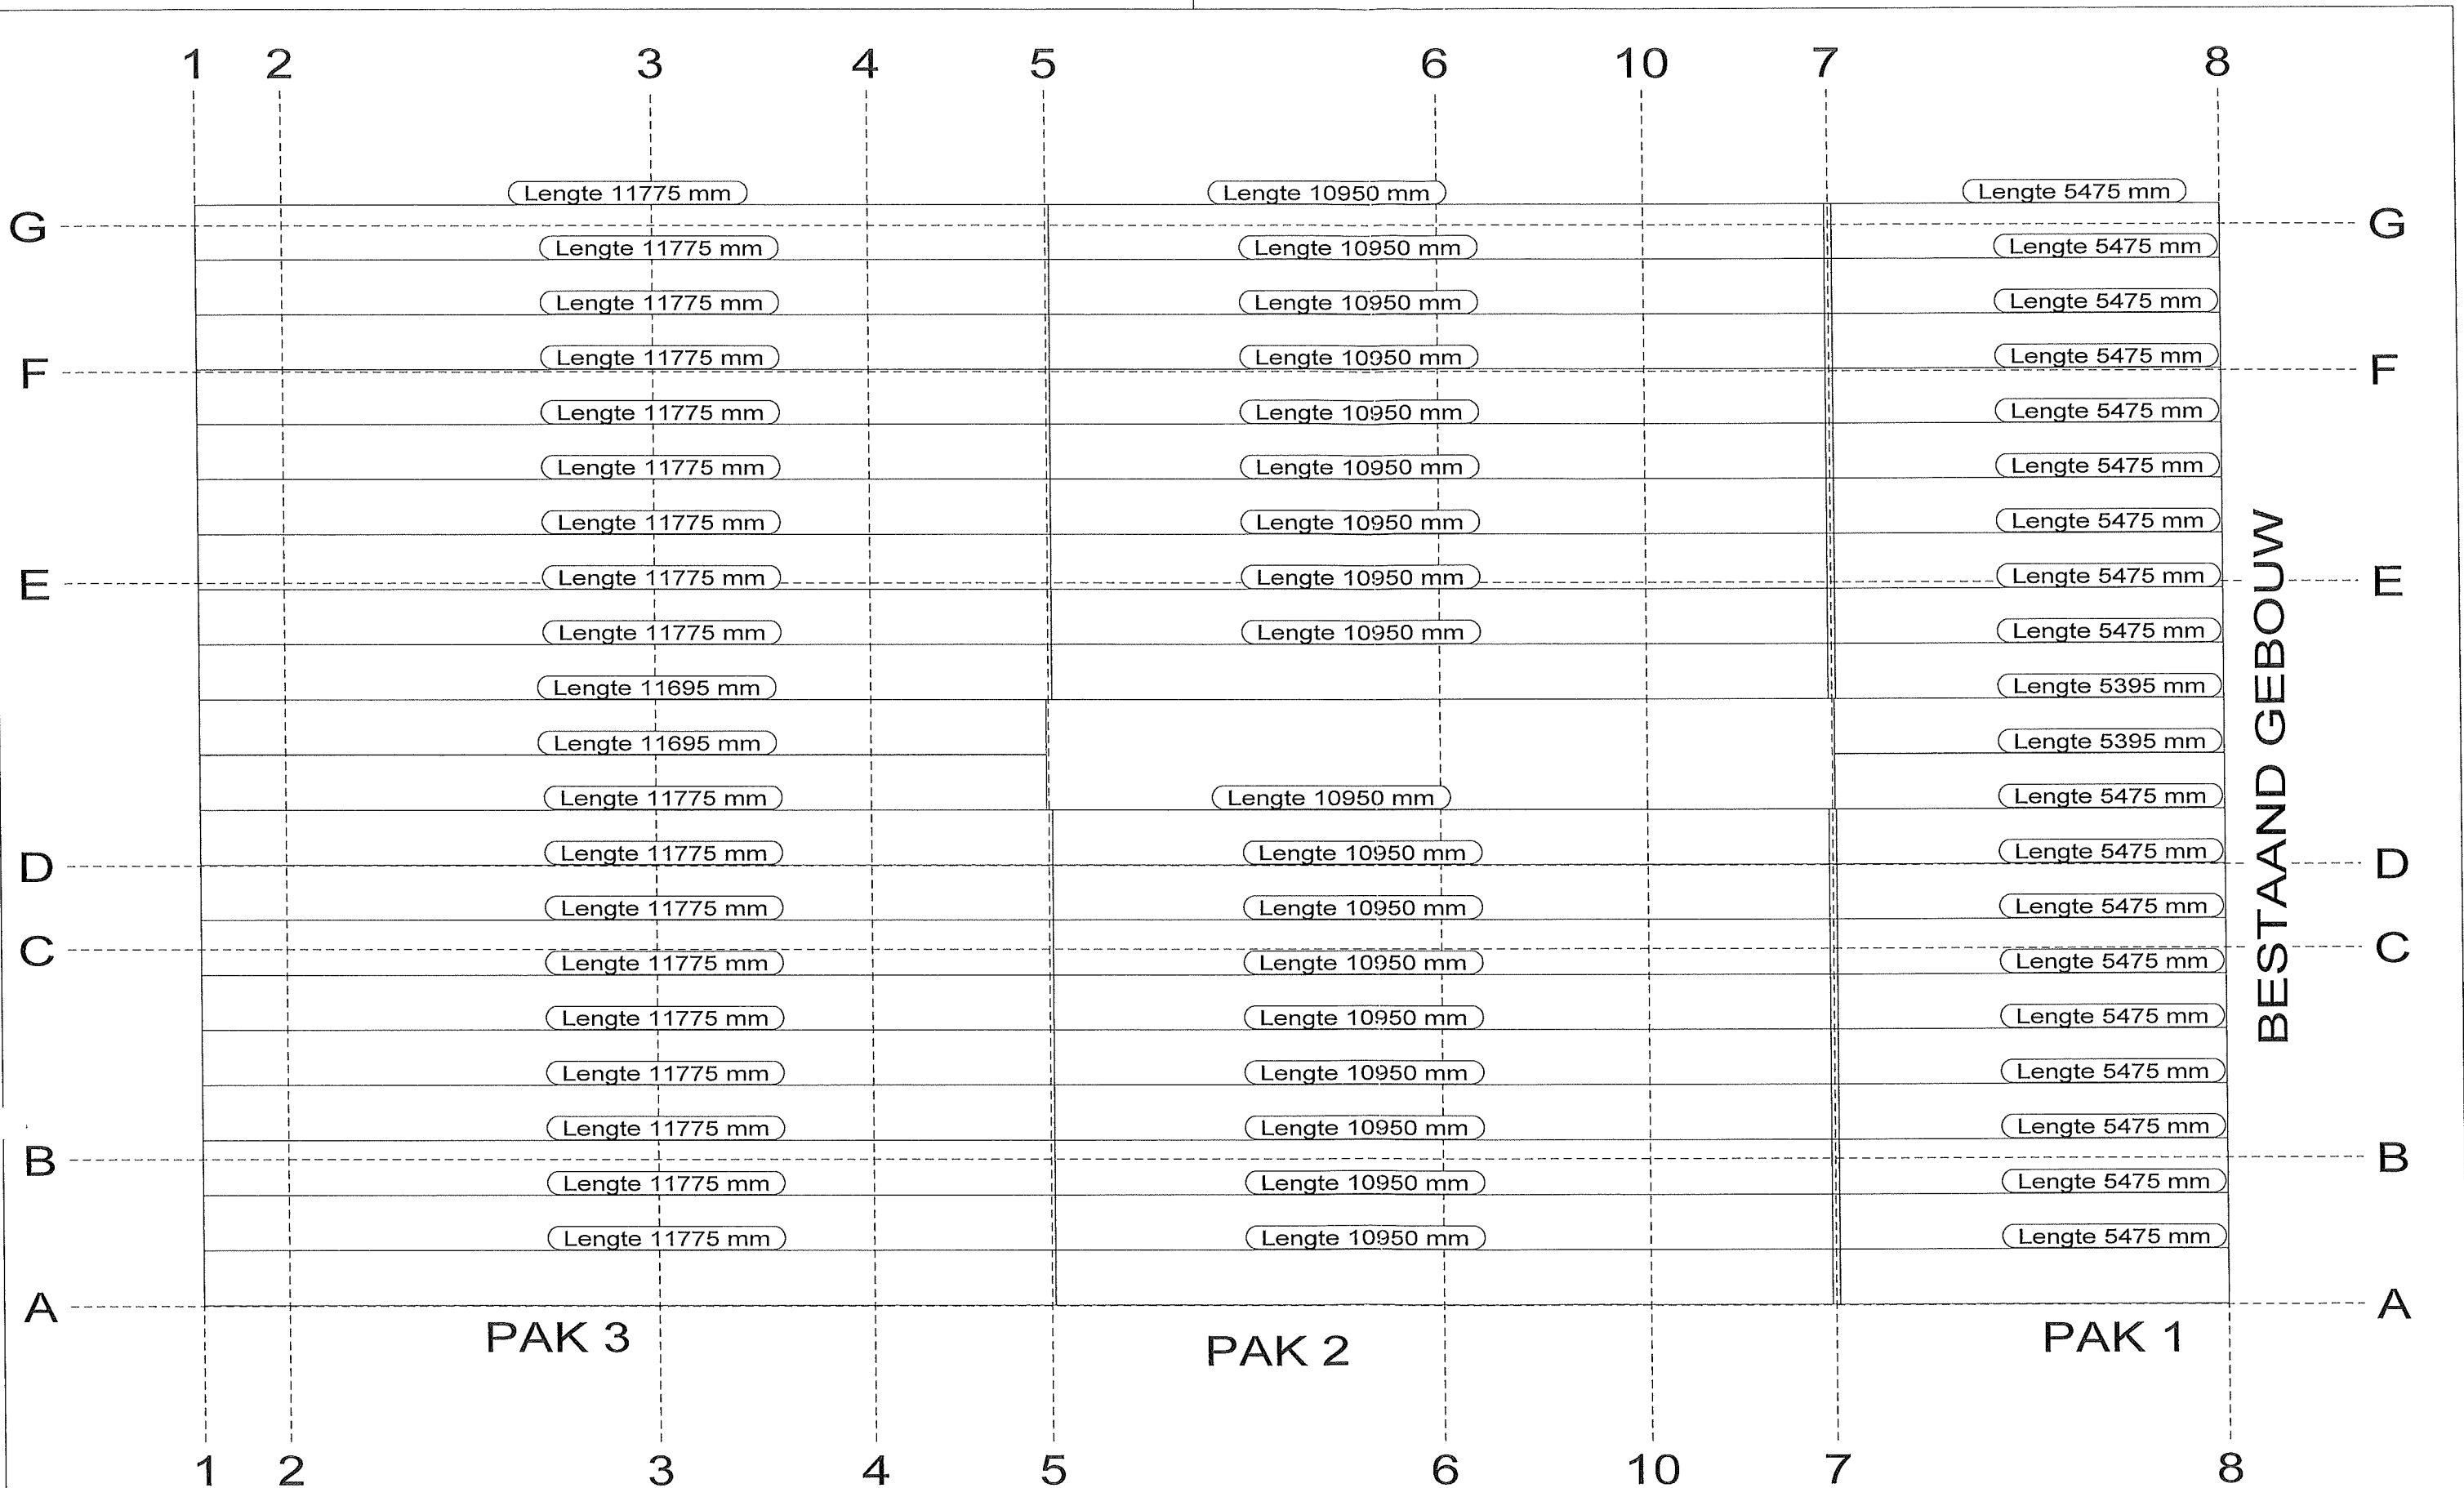


BESTAAND GEBOUW

Bovenaanzicht



REV NO	REVISIE	REVISIE OMSCHRIJVING	REV DATUM
--------	---------	----------------------	-----------

WERK EERDEKENS-WILLEMS bvba ONDERWERP DAKPLATEN OPDRACHTGEVER G P -TECHNIEK Fabrikstraat 7 , 3670 Meeuwen	Get Eddy Datum Schaal 1/65 KONSERVERING Industriebal	MATERIAALKWAL S235JR TENZIJ ANDERS VERMELD BOUTENKWALITEIT 8.8 TENZIJ ANDERS VERMELD ELLITEC Lentestraat 35 3670 Meeuwen Tel/Fax 011 / 79 31 03	LASSEN 4 , TENZIJ ANDERS VERMELD PROJECTIE WERKNUMMER TEKENING NO G [1]
--	--	--	---

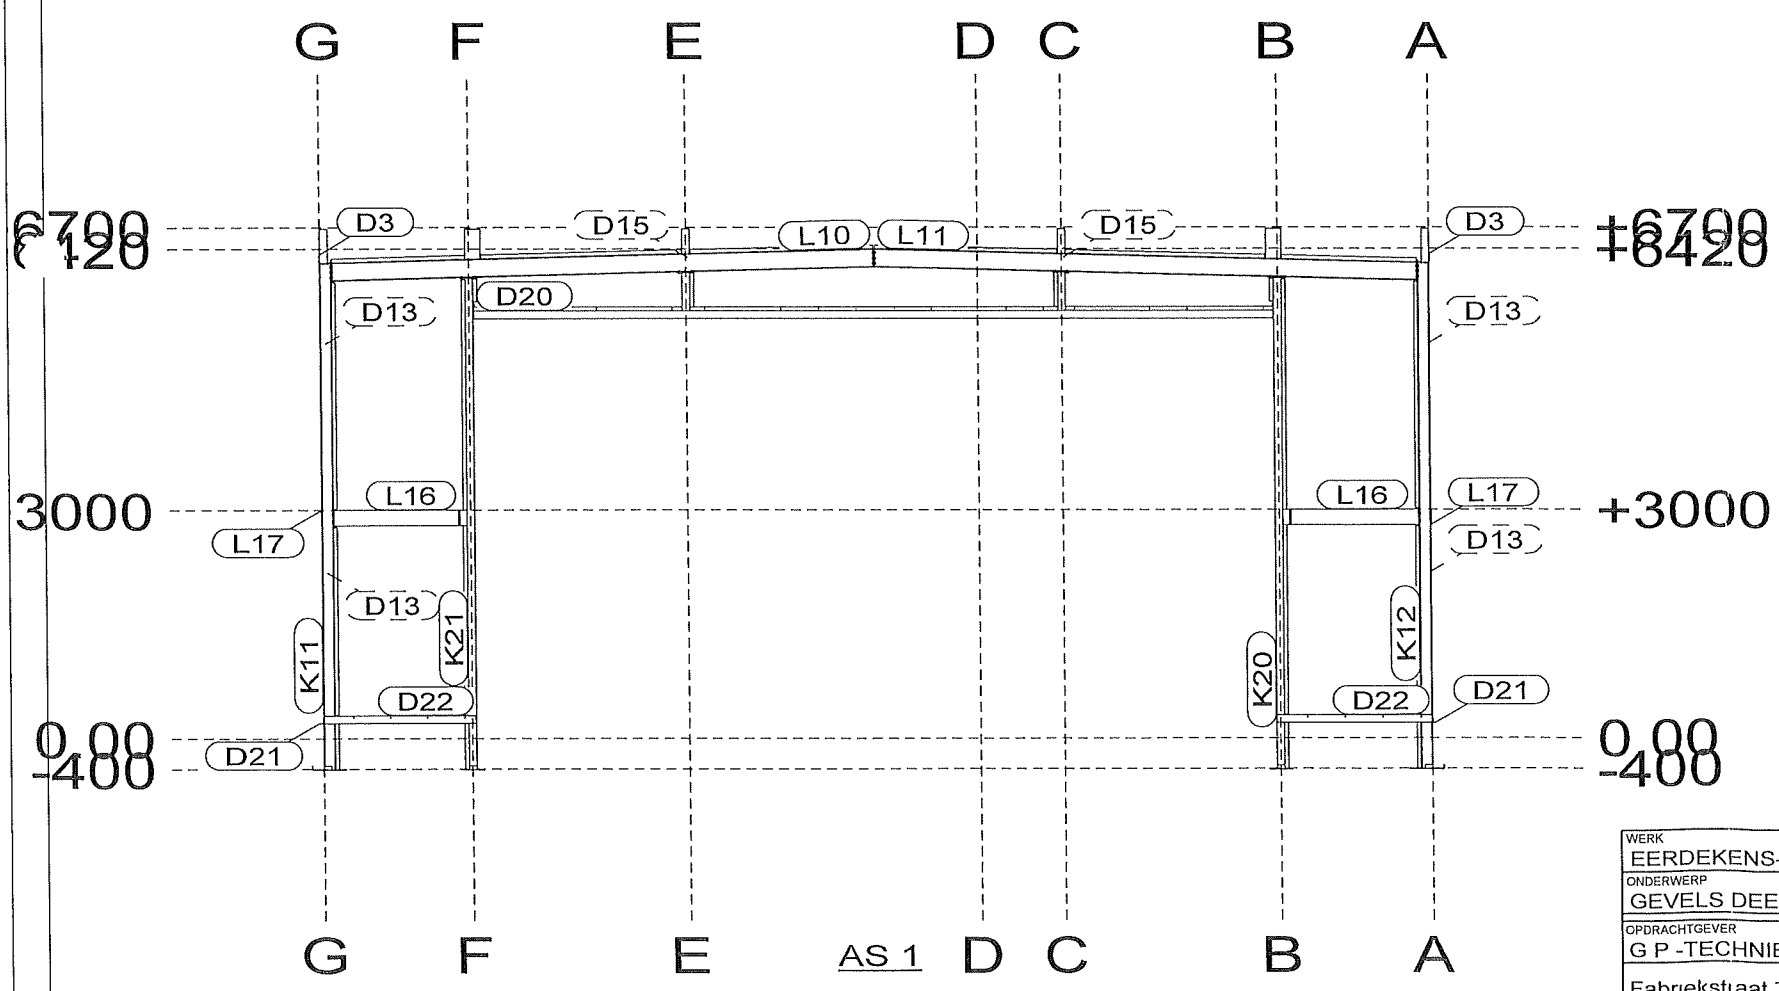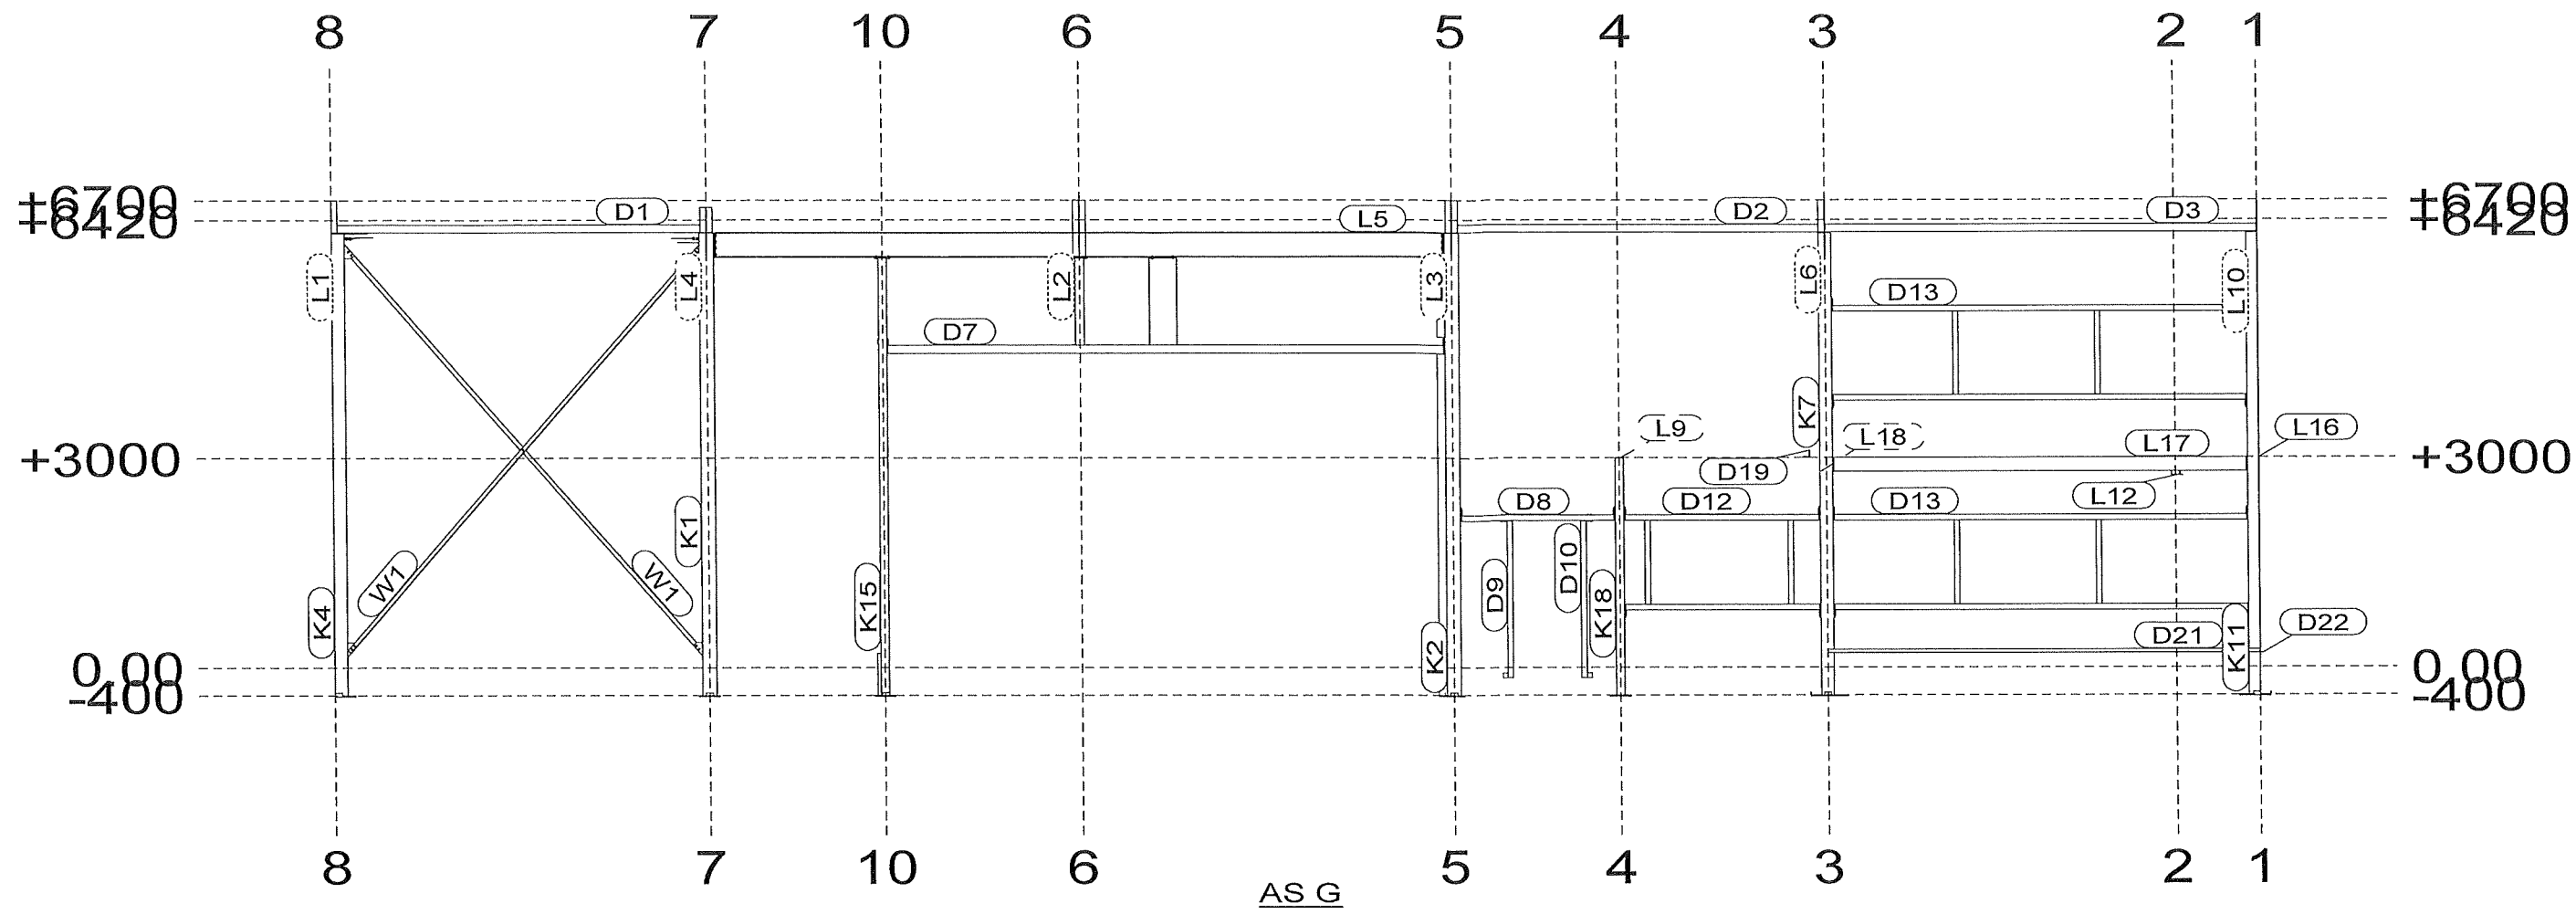


REV NO	REVISIE	REVISIE OMSCHRIJVING	REV DATUM

WERK EERDEKENS-WILLEMS bvba	Get Eddy	MATERIAALKWAL S235JR TENZIJ ANDERS VERMELD	LASSEN 4, TENZIJ ANDERS VERMELD
ONDERWERP GEVELS DEEL 1	Datum	BOUTENKWALITEIT 8 & TENZIJ ANDERS VERMELD	PROJEKTIE
OPDRACHTGEVER G P -TECHNIEK	Schaal 1/100	ELLITEC	
Fabrekstraat 7, 3670 Meeuwen	KONSERVERING	Lentestraat 35 3670 Meeuwen	WERKNUMMER
	Industriehal	Tel/Fax 011 / 79 31 03	TEKENING NO
			G [10]

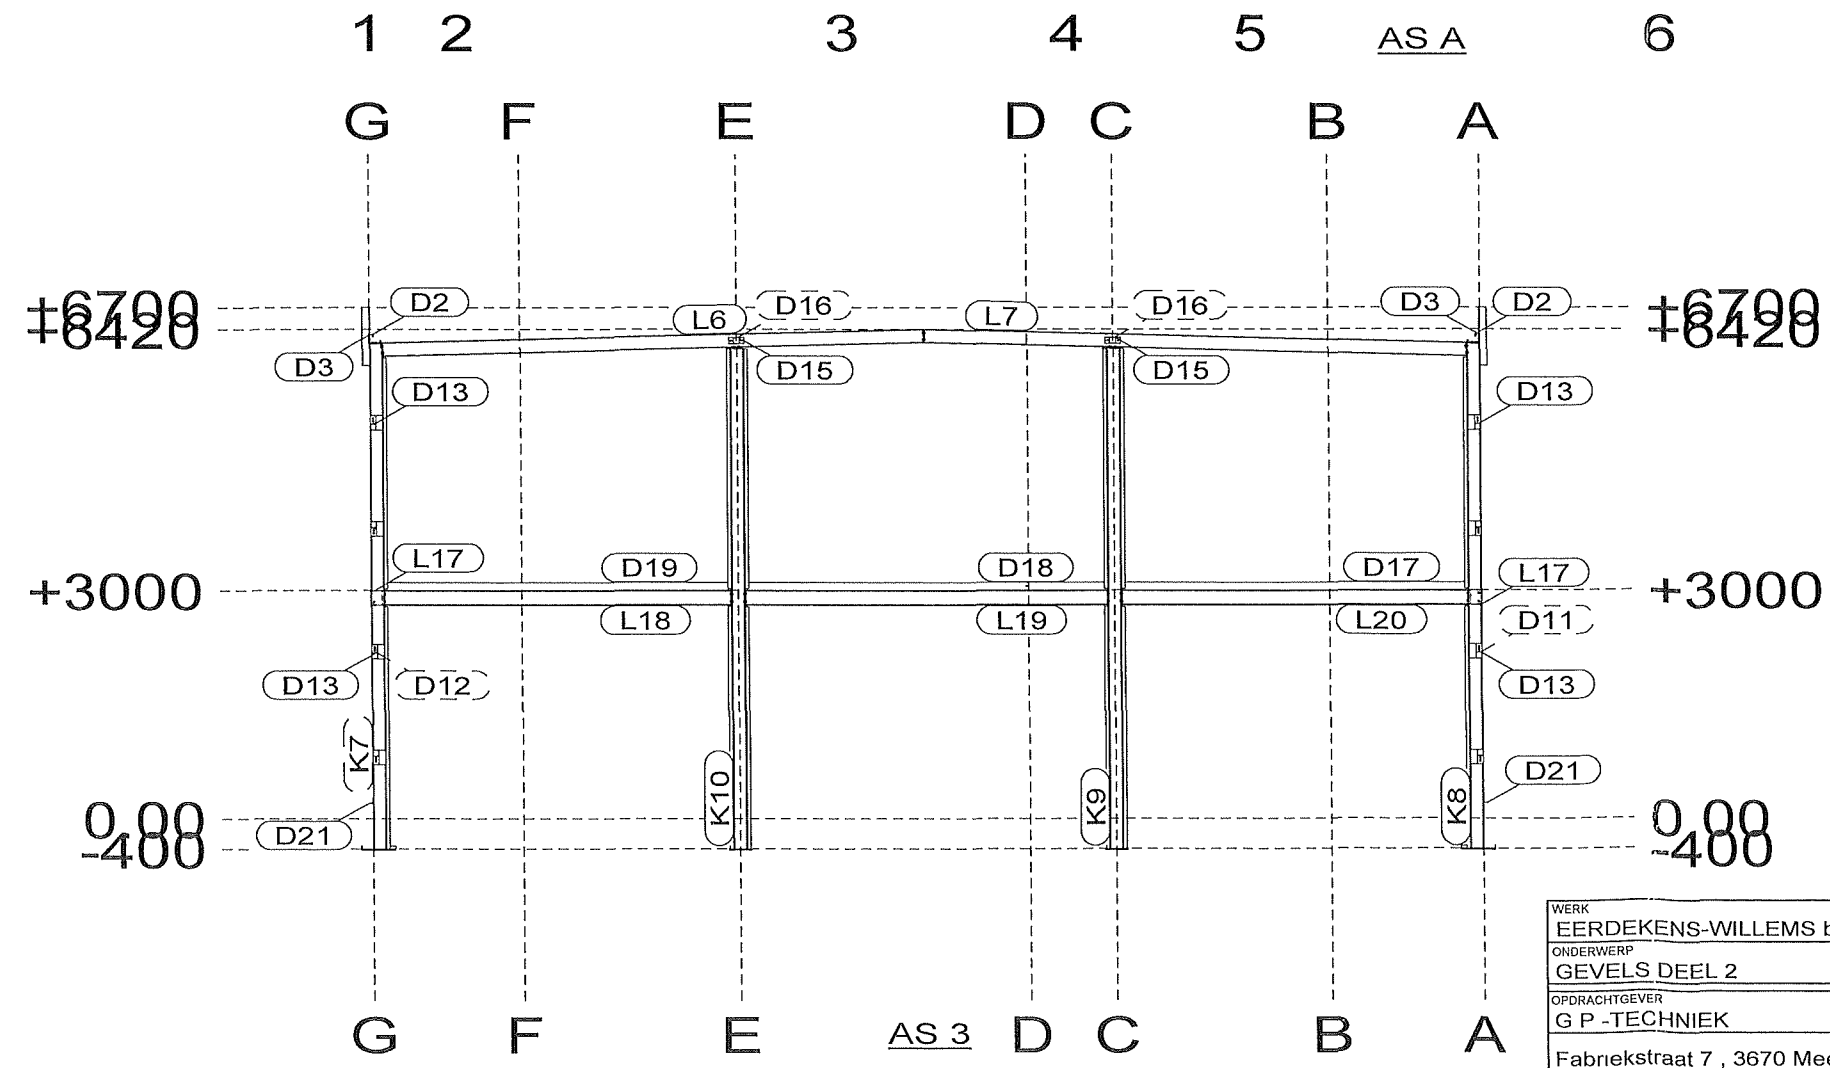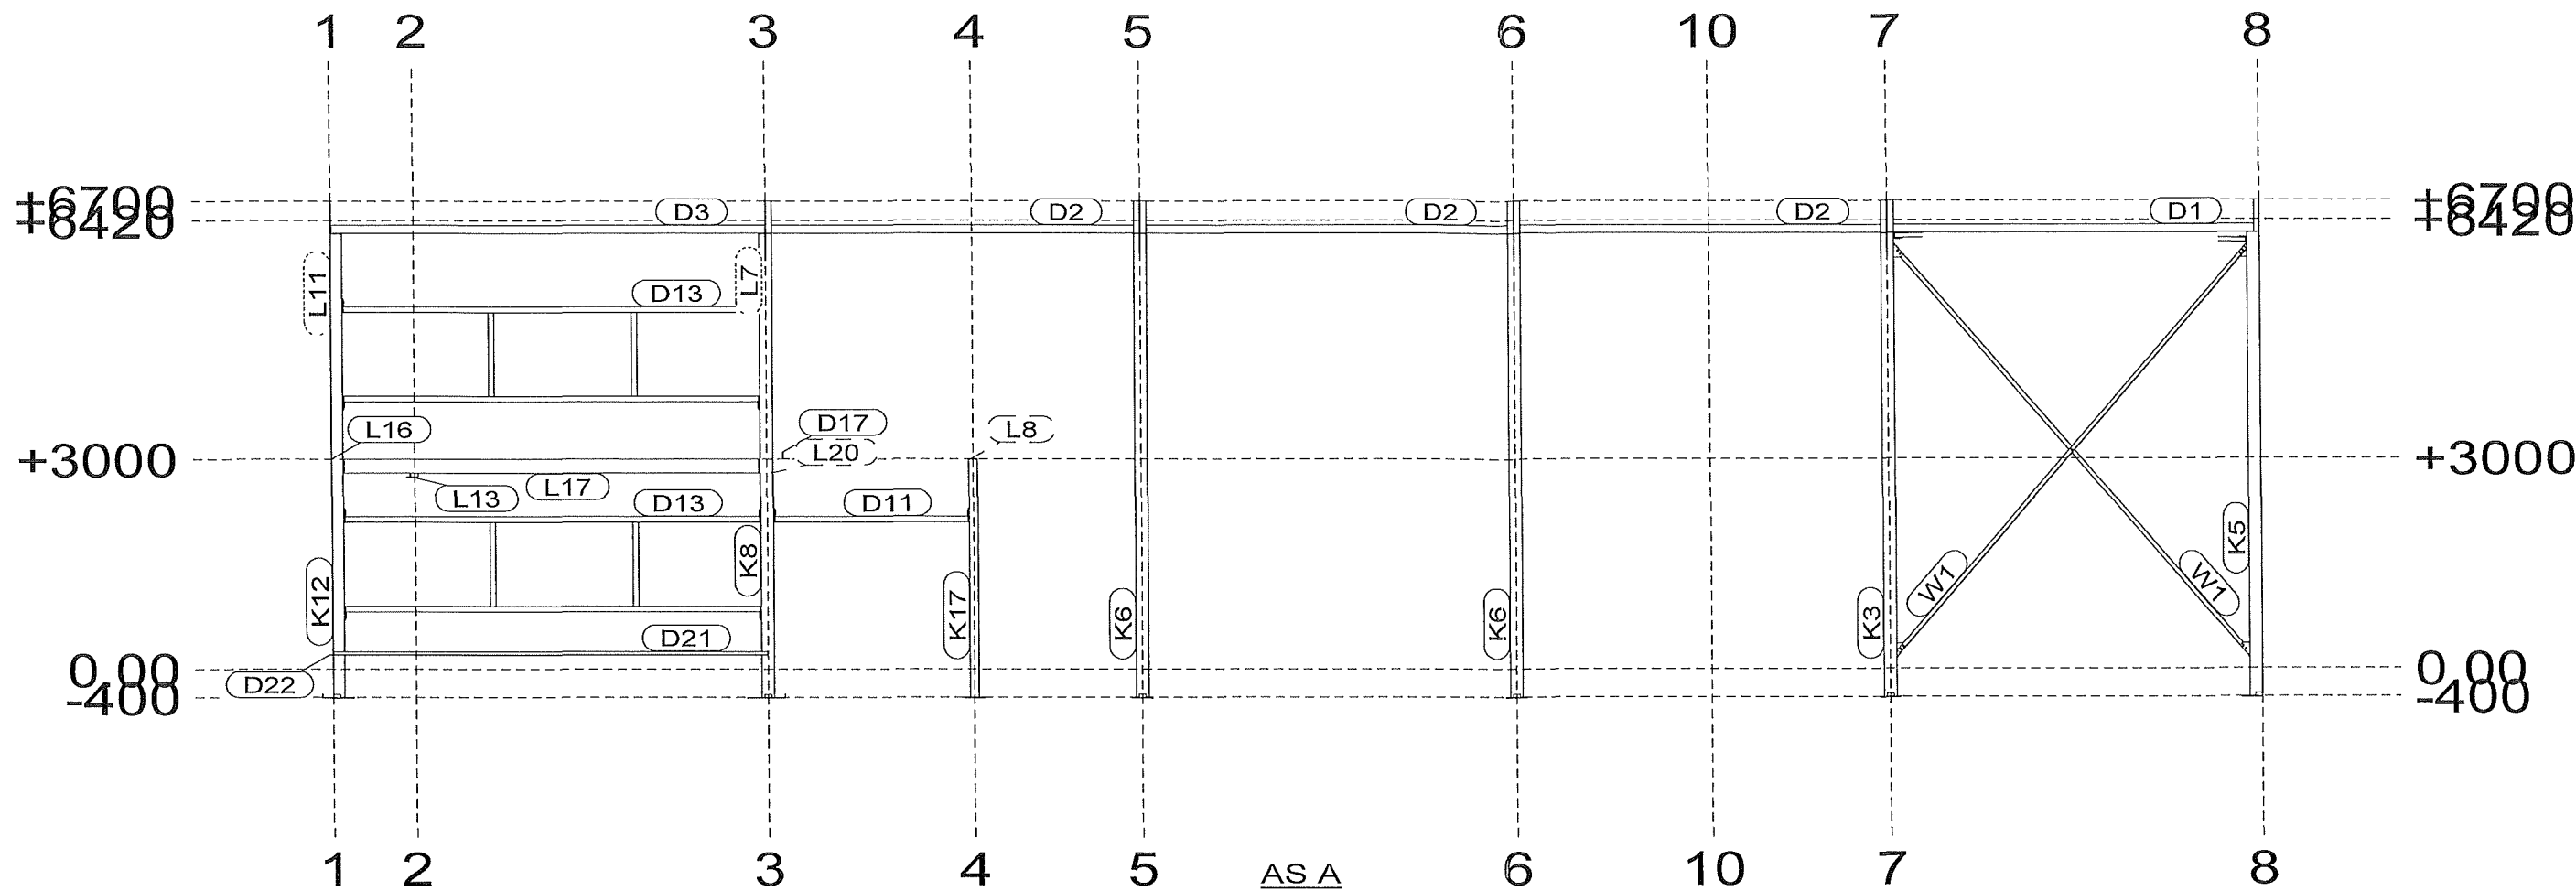

REV NO	REVISIE	REVISIE OMSCHRIJVING	REV DATUM

WERK EERDEKENS-WILLEMS bvba	Get. Eddy	MATERIAALKWAL S235JR TENZIJ ANDERS VERMELD	LASSEN 4 TENZIJ ANDERS VERMELD
ONDERWERP GEVELS DEEL 2	Datum	BOUTENKWALITEIT 8 8 TENZIJ ANDERS VERMELD	PROJEKTIE
OPDRACHTGEVER G P -TECHNIEK	Schaal 1/100	WERKNUMMER	
Fabrickstraat 7, 3670 Meeuwen	KONSERVERING	TEKENING NO	
	Industriehal	G [11]	

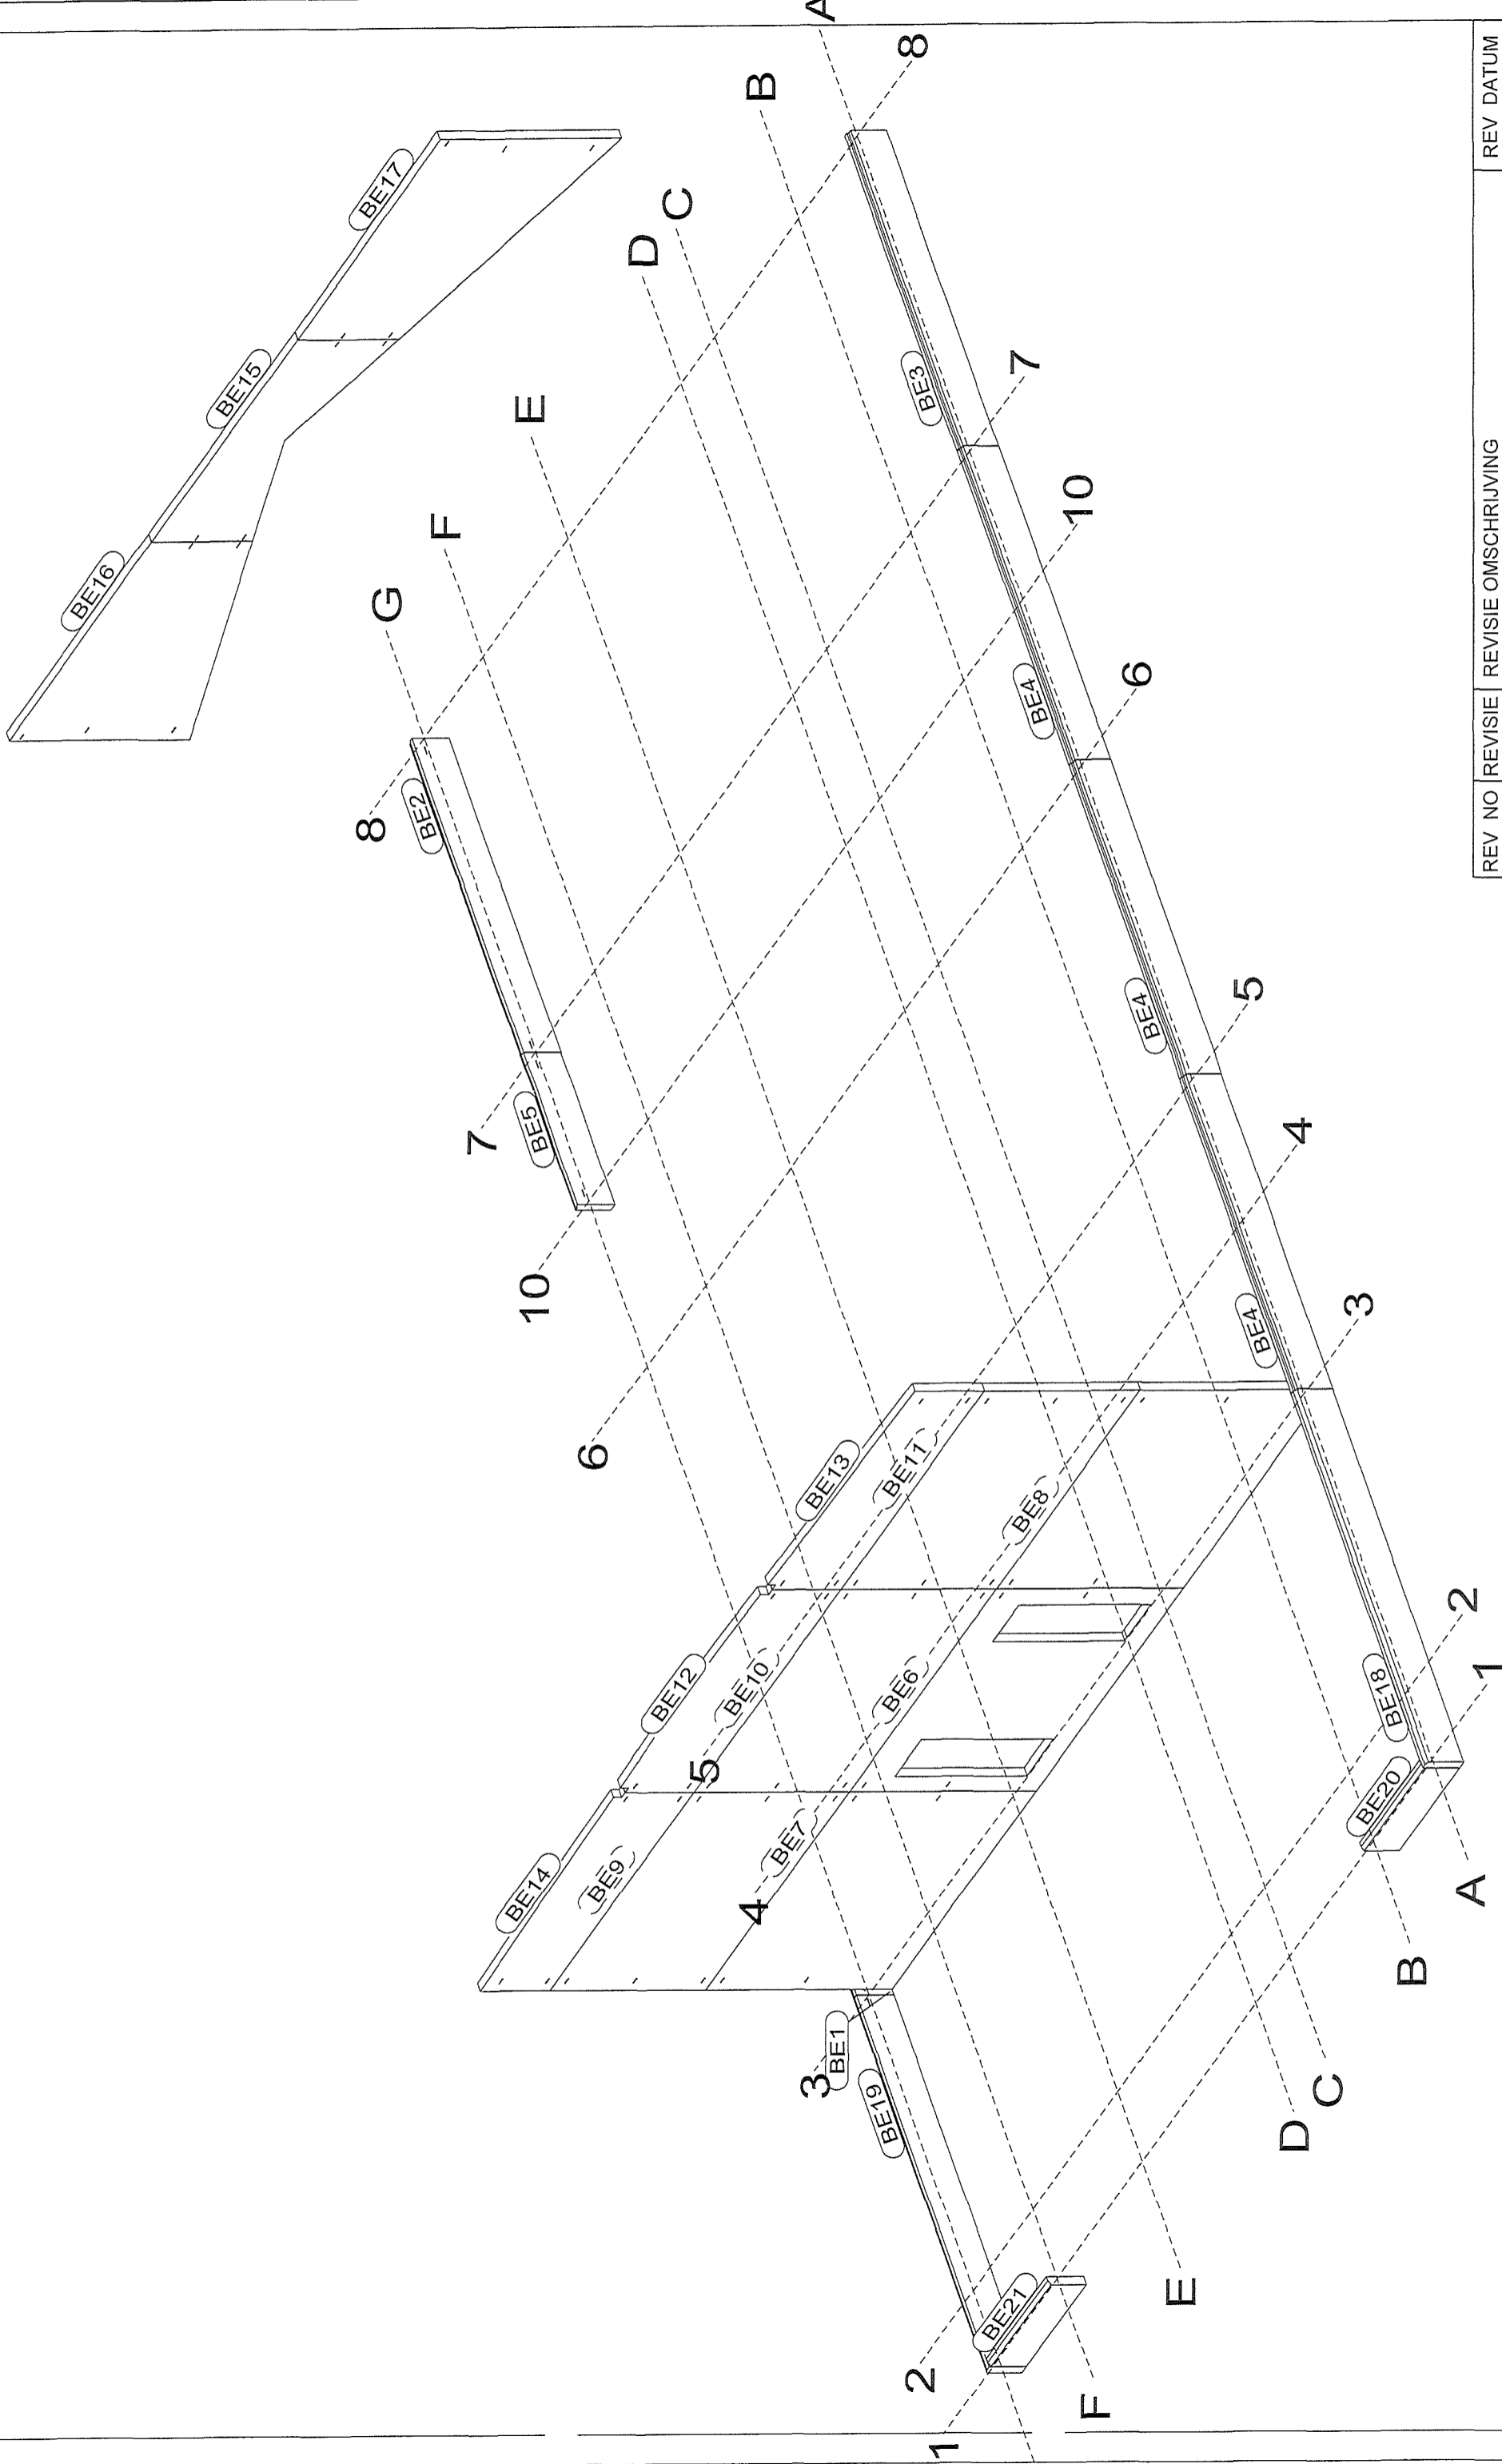

WERK
EERDEKENS-WILLEMS bvba
ONDERWERP
PLINTEN
OPDRACHTGEVER
G P -TECHNIEK
Fabriekstraat 7 , 3670 Meeuwen

3d



REV NO	REVISIE	REVISIE OMSCHRIJVING	REV DATUM

Set Eddy
Datum
Schaal 1/85
KONSERVIERING
Industriehal

MATERIAALKWAL S235JR TENZIJ ANDERS VERMELD
BOUTENKWALITEIT 8 TENZIJ ANDERS VERMELD
PROJEKTE

WERKNUMMER
TEKENING NO
G [5]




ELLITEC
Lentestraat 35 3670 Meeuwen
Telefax 011 / 79 31 03

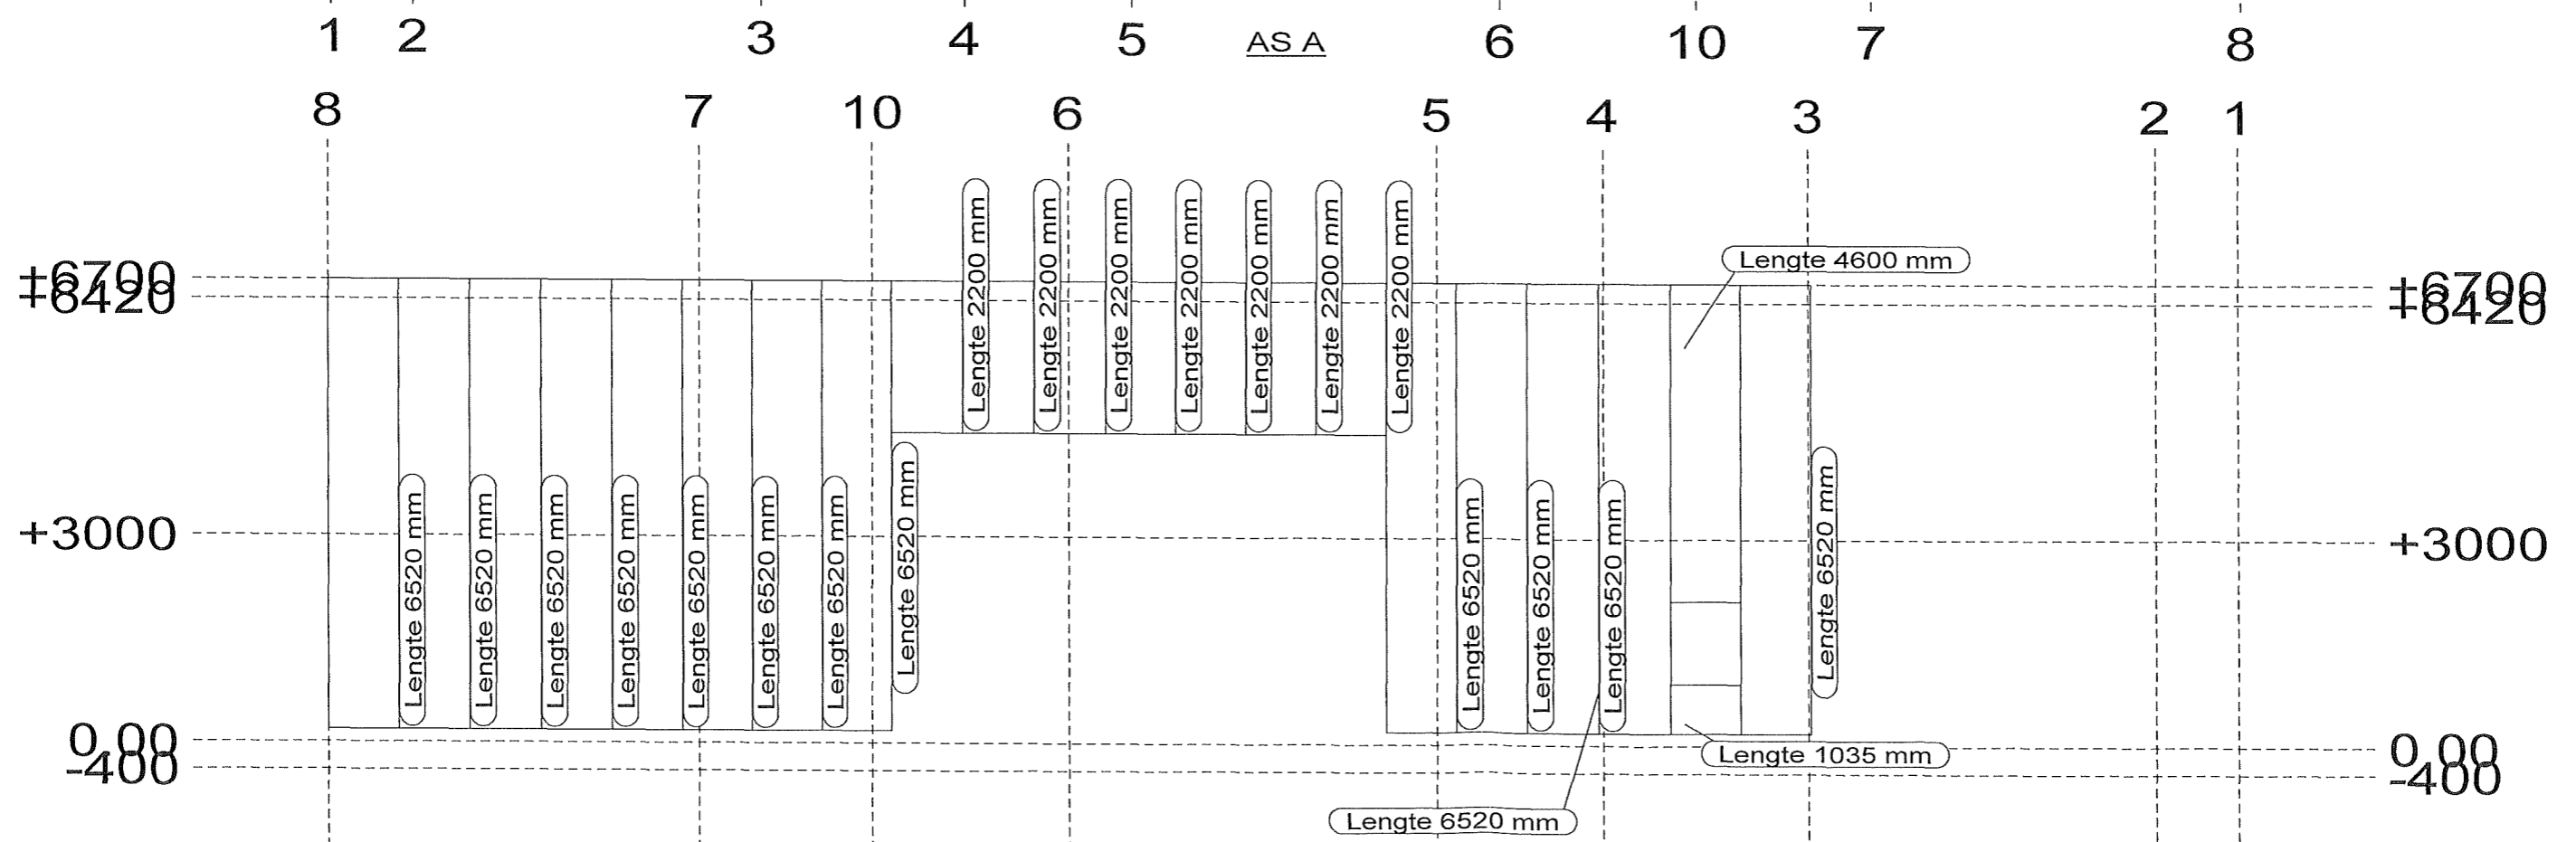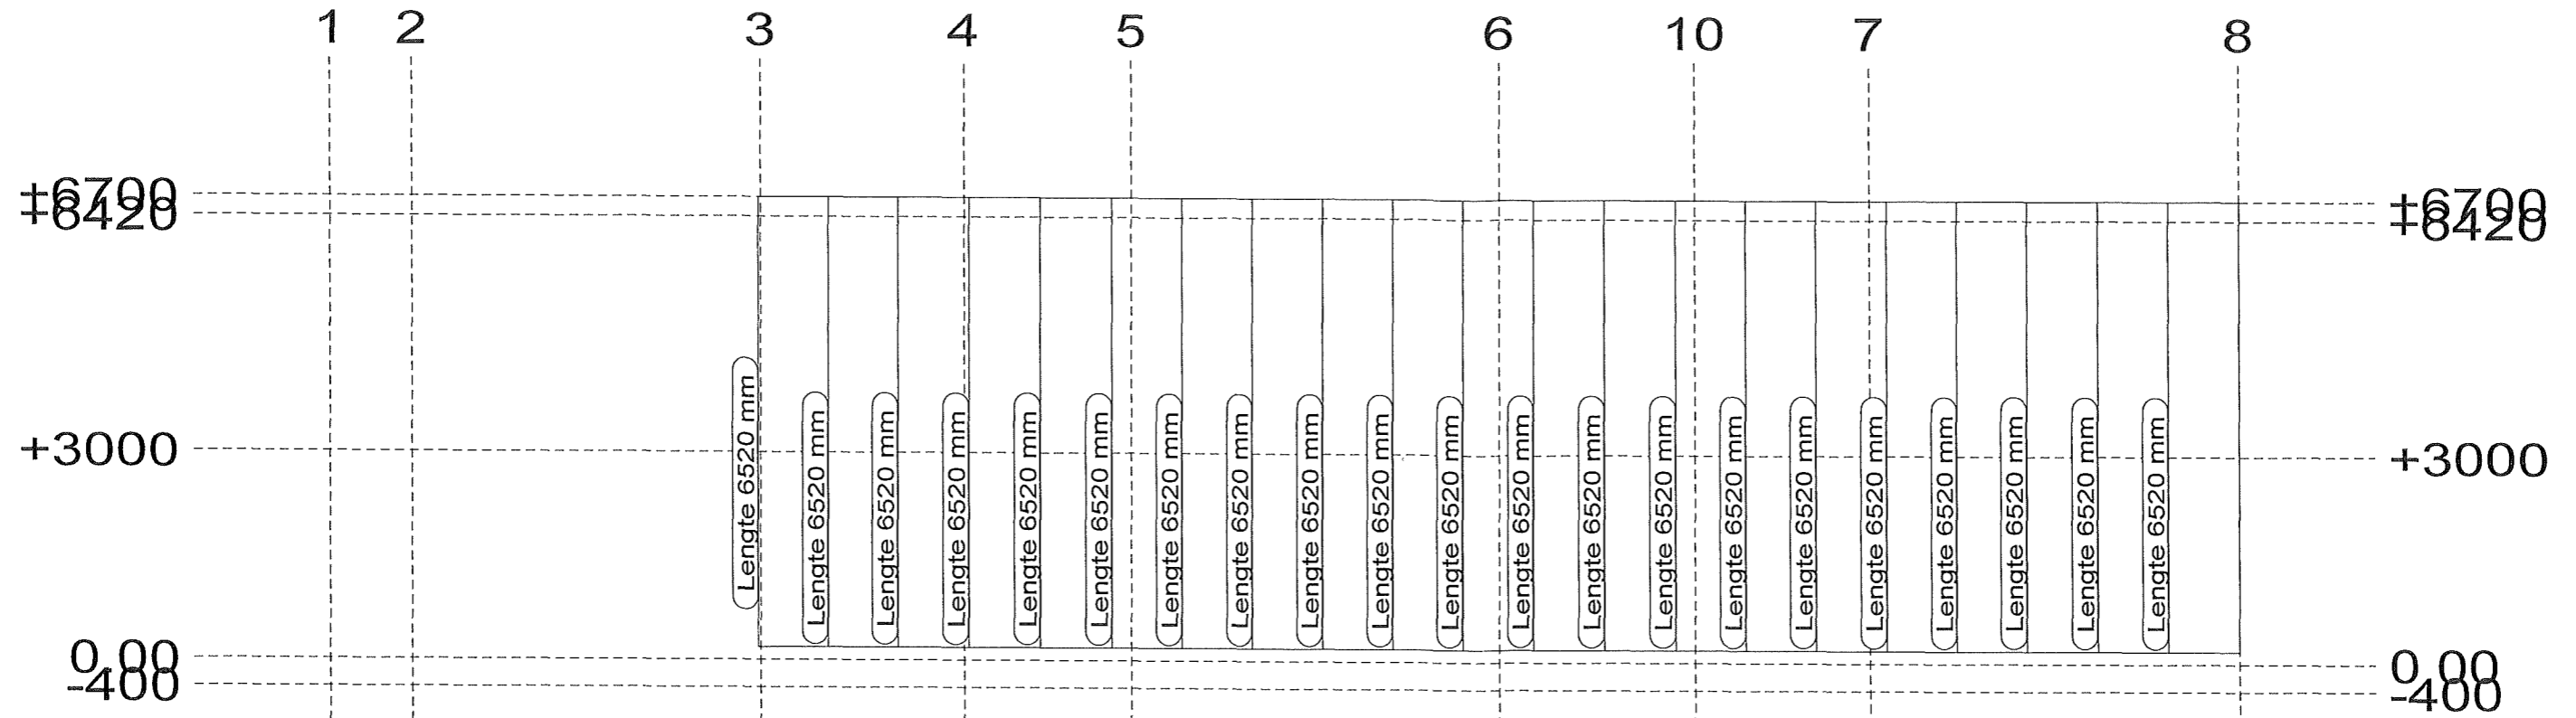

AS G


REV NO	REVISIE	REVISIE OMSCHRIJVING	REV DATUM

WERK EERDEKENS-WILLEMS bvba	Get Eddy	MATERIAALKWAL S235JR TENZIJ ANDERS VERMELD	LASSEN 4, TENZIJ ANDERS VERMELD
ONDERNEEMER BARAGEPLATEN	Datum	BOUTENKWALITEIT A, TENZIJ ANDERS VERMELD	PROJEKTIE E
OPDRACHTGEVER G P - TECHNIEK	Schaal 1/100	ELLITEC Lentestraat 35 3670 Meeuwen Tel/Fax 011 / 79 31 03	
Fabriekstraat 7, 3670 Meeuwen	KONSERVERING		
Industrieheal		WERKNUMMER	
		TEKENING NO	
		G [3]	

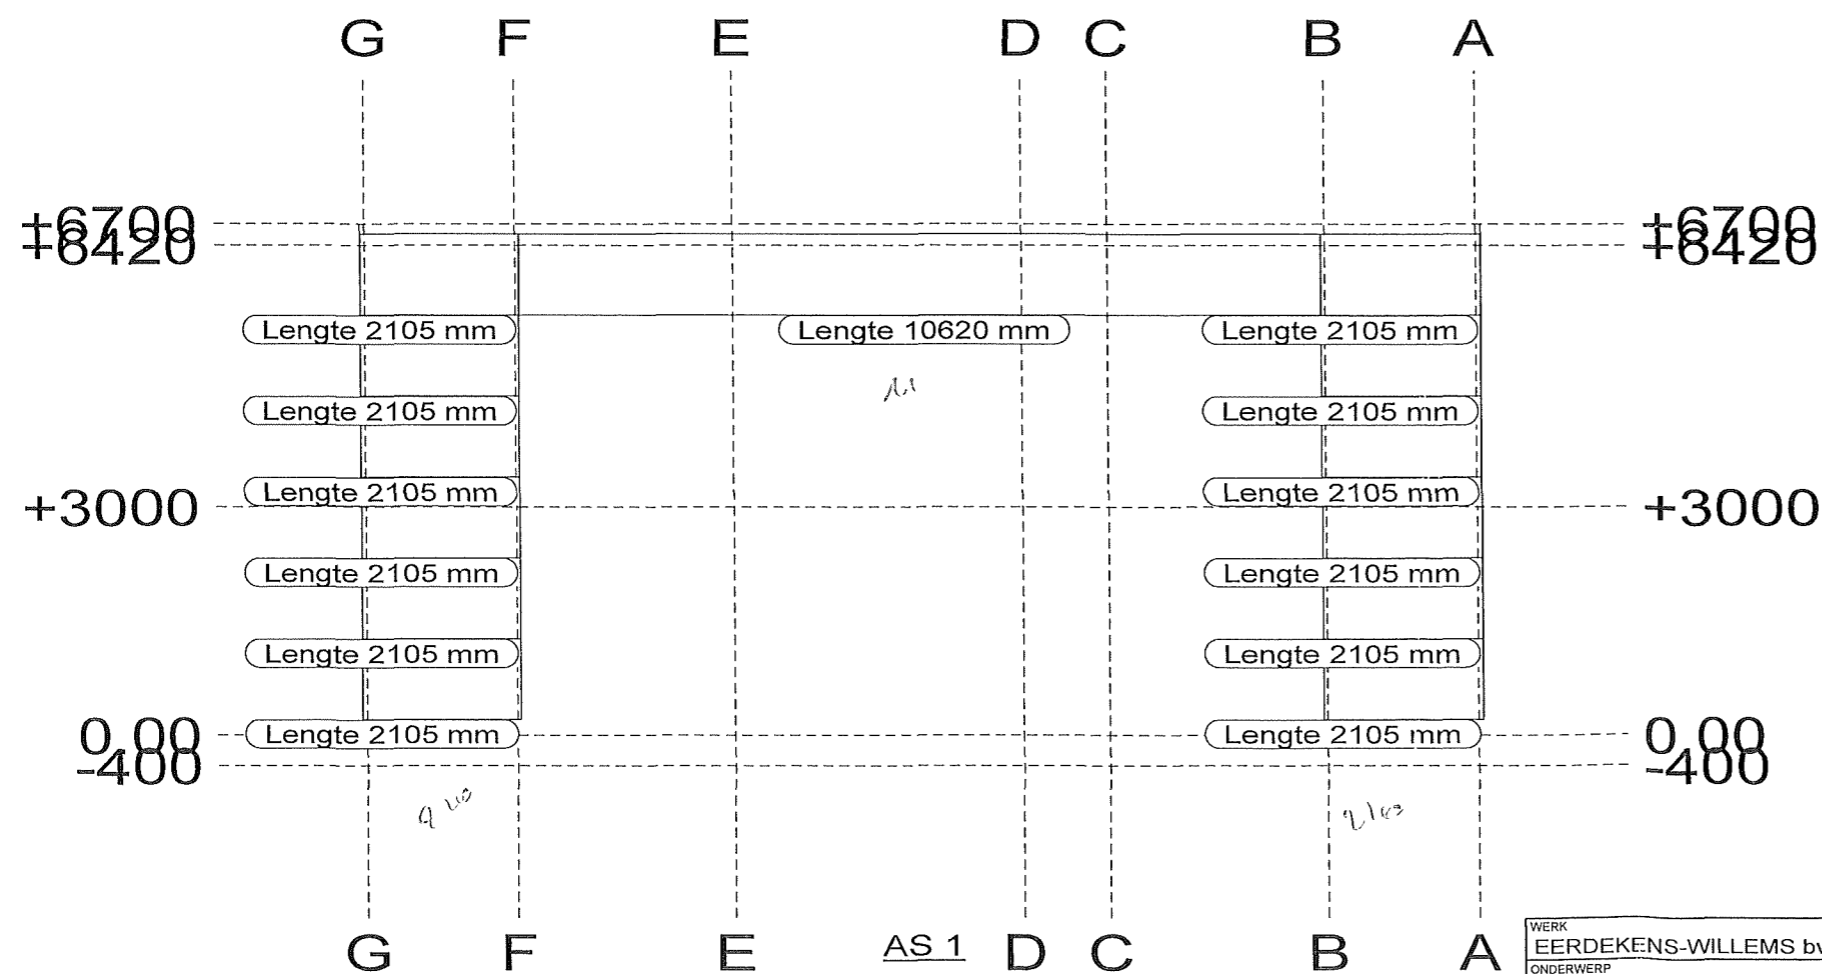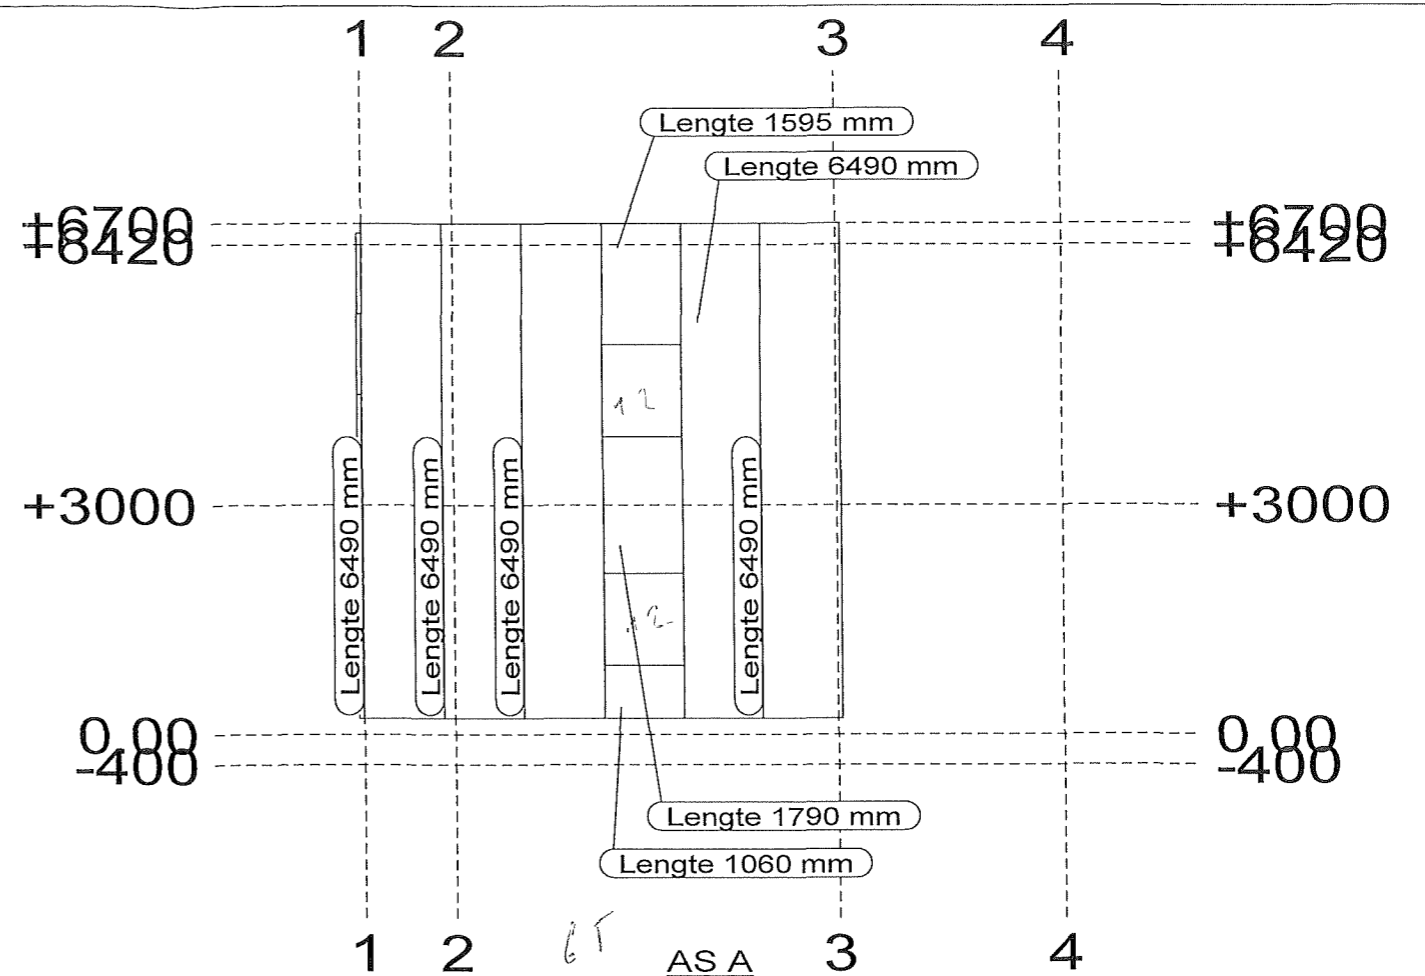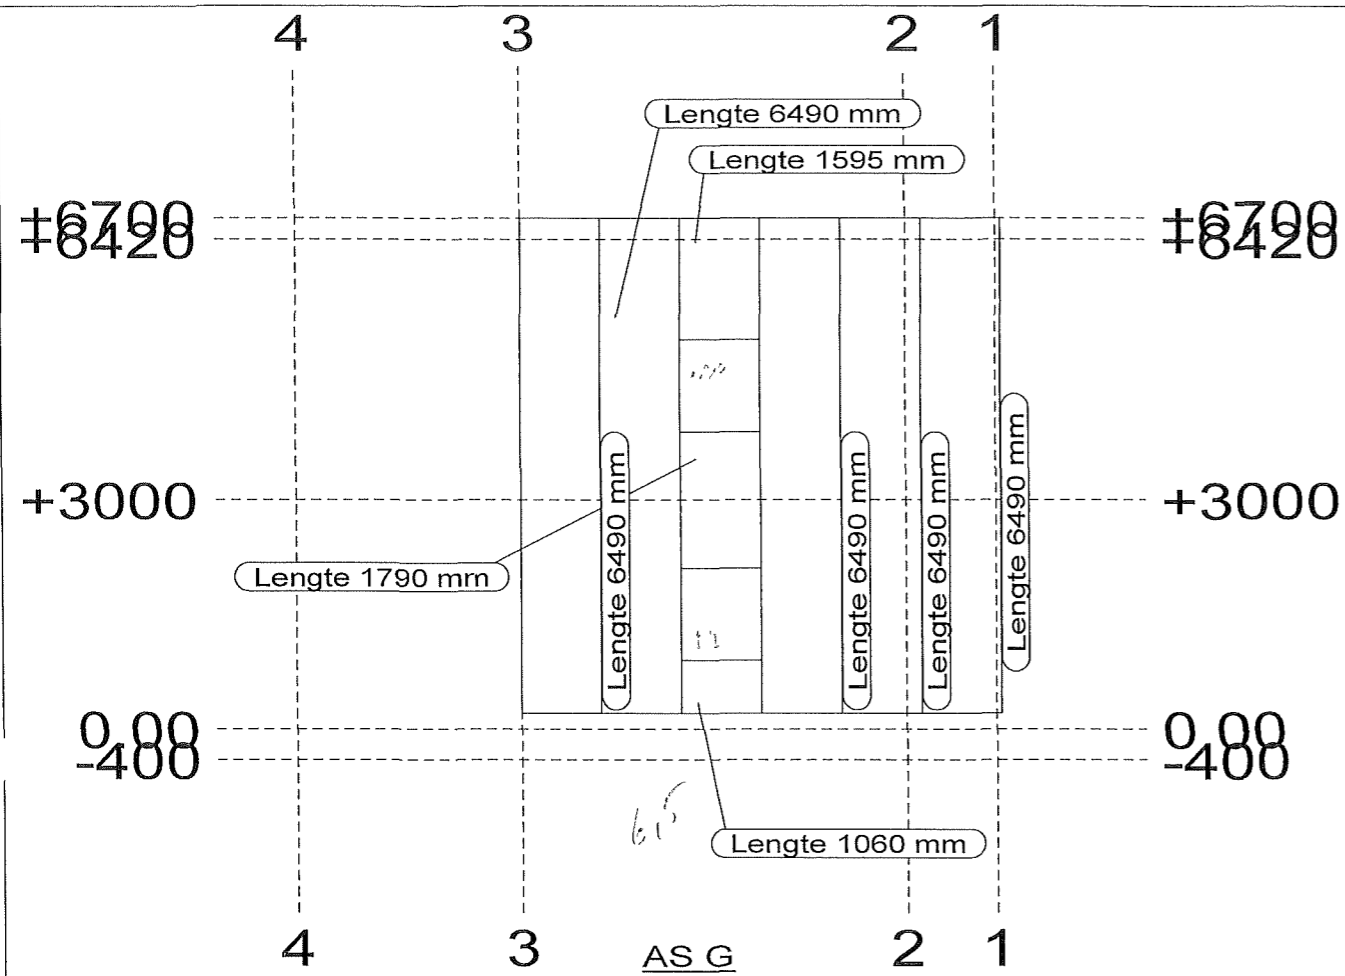


REV NO	REVISIE	REVISIE OMSCHRIJVING	REV DATUM

WERK EERDEKENS-WILLEMS bvba	Get Eddy	MATERIAALKWAL S235JR TENZIJ ANDERS VERMELD	LASSEN Δ 4 , TENZIJ ANDERS VERMELD
OPDRACHTGEVER G P -TECHNIEK	Datum	BOUTENKWALITEIT 8.8, TENZIJ ANDERS VERMELD	PROJEKTIE
Fabriekestraat 7, 3670 Meeuwen	Schaal 1/100	WERKNUMMER	
	KONSERVERING	TEKENING NO	
	Industrieaal	G [4]	

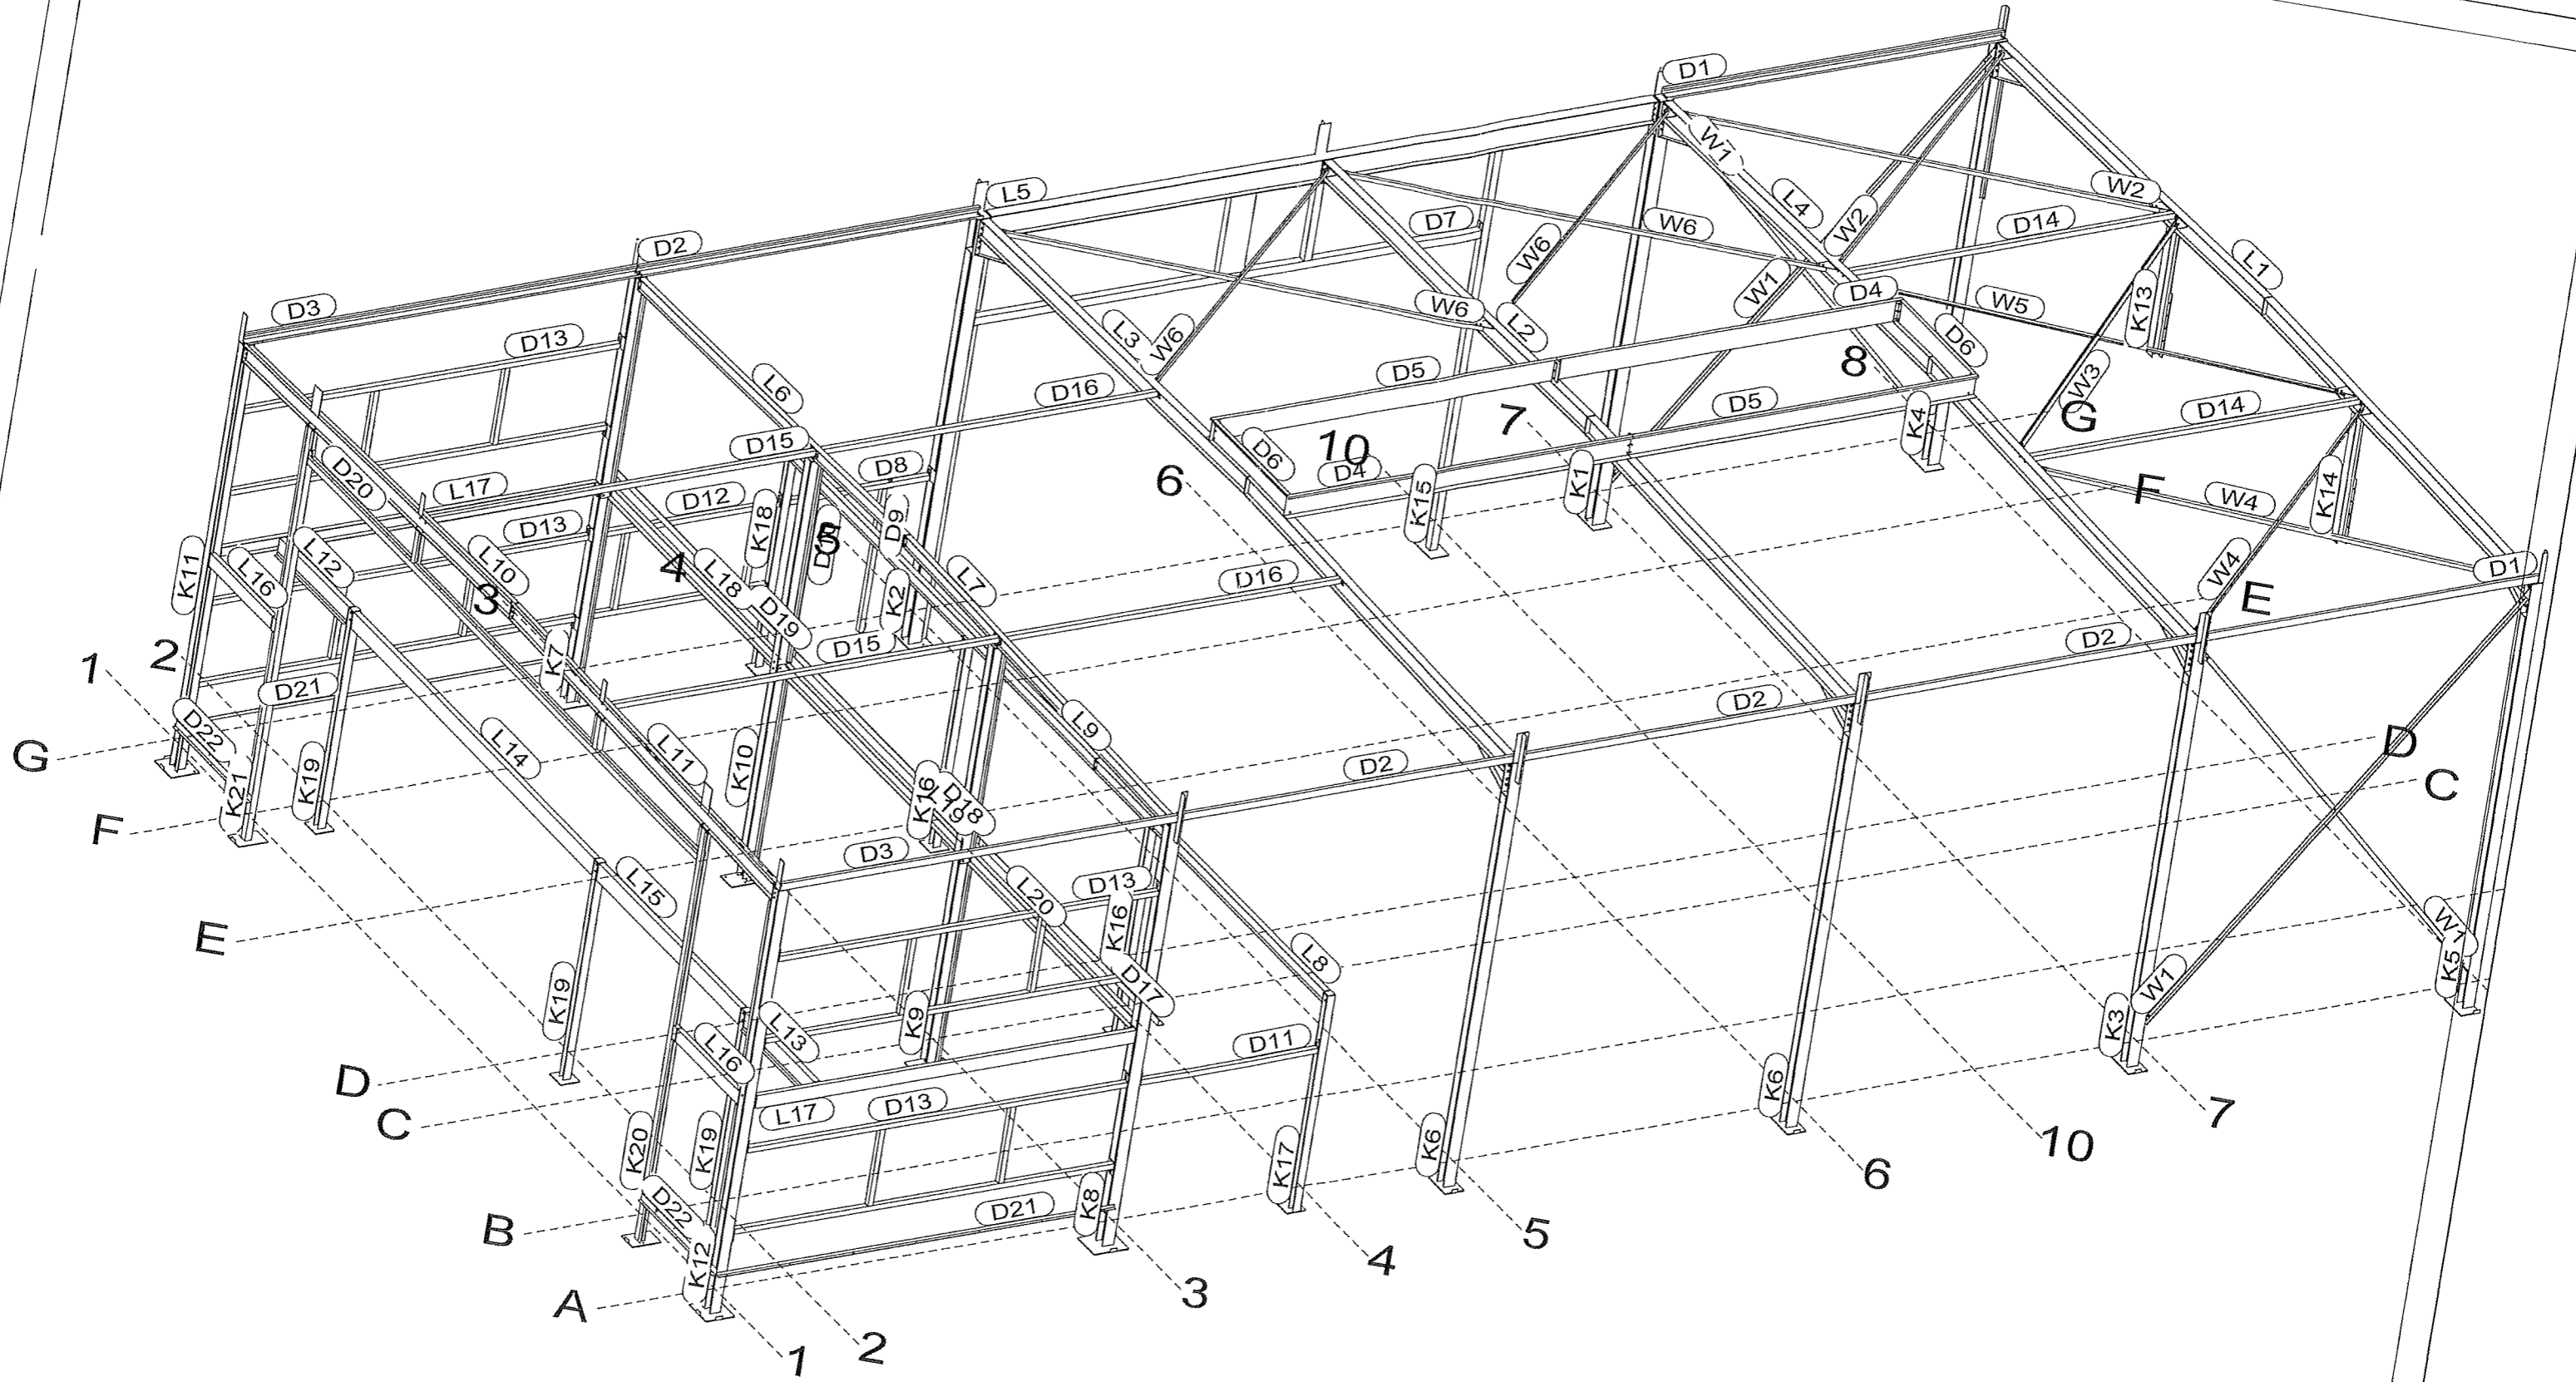


WERK EERDEKENS-WILLEMS bvba		REV NO		REVISIE		REVISIE OMSCHRIJVING		REV DATUM	
ONDERZOEK ISOMETRIE		Eet Eddy		Datum		MATERIAALKWAL G235JR TENZIJ ANDERS VERMELD		LASSEN Δ 4 TENZIJ ANDERS VERMELD	
OPDRACHTGEVER G P -TECHNIEK		Schaal 1/85		KONSERVERING		BOUTENKWALITEIT 8.8 TENZIJ ANDERS VERMELD		PROJEKTIE	
Fabriekstraat 7, 3670 Meeuwen		Industrieaal		ELLITEC		Lentestraat 35 3670 Meeuwen		WERKNUMMER	
						Tel/Fax 011 / 79 31 03		TEKENING NO	
						Xsteel model		G [7]	
						GP EERDEKENS		geplot op 14 05 2006	

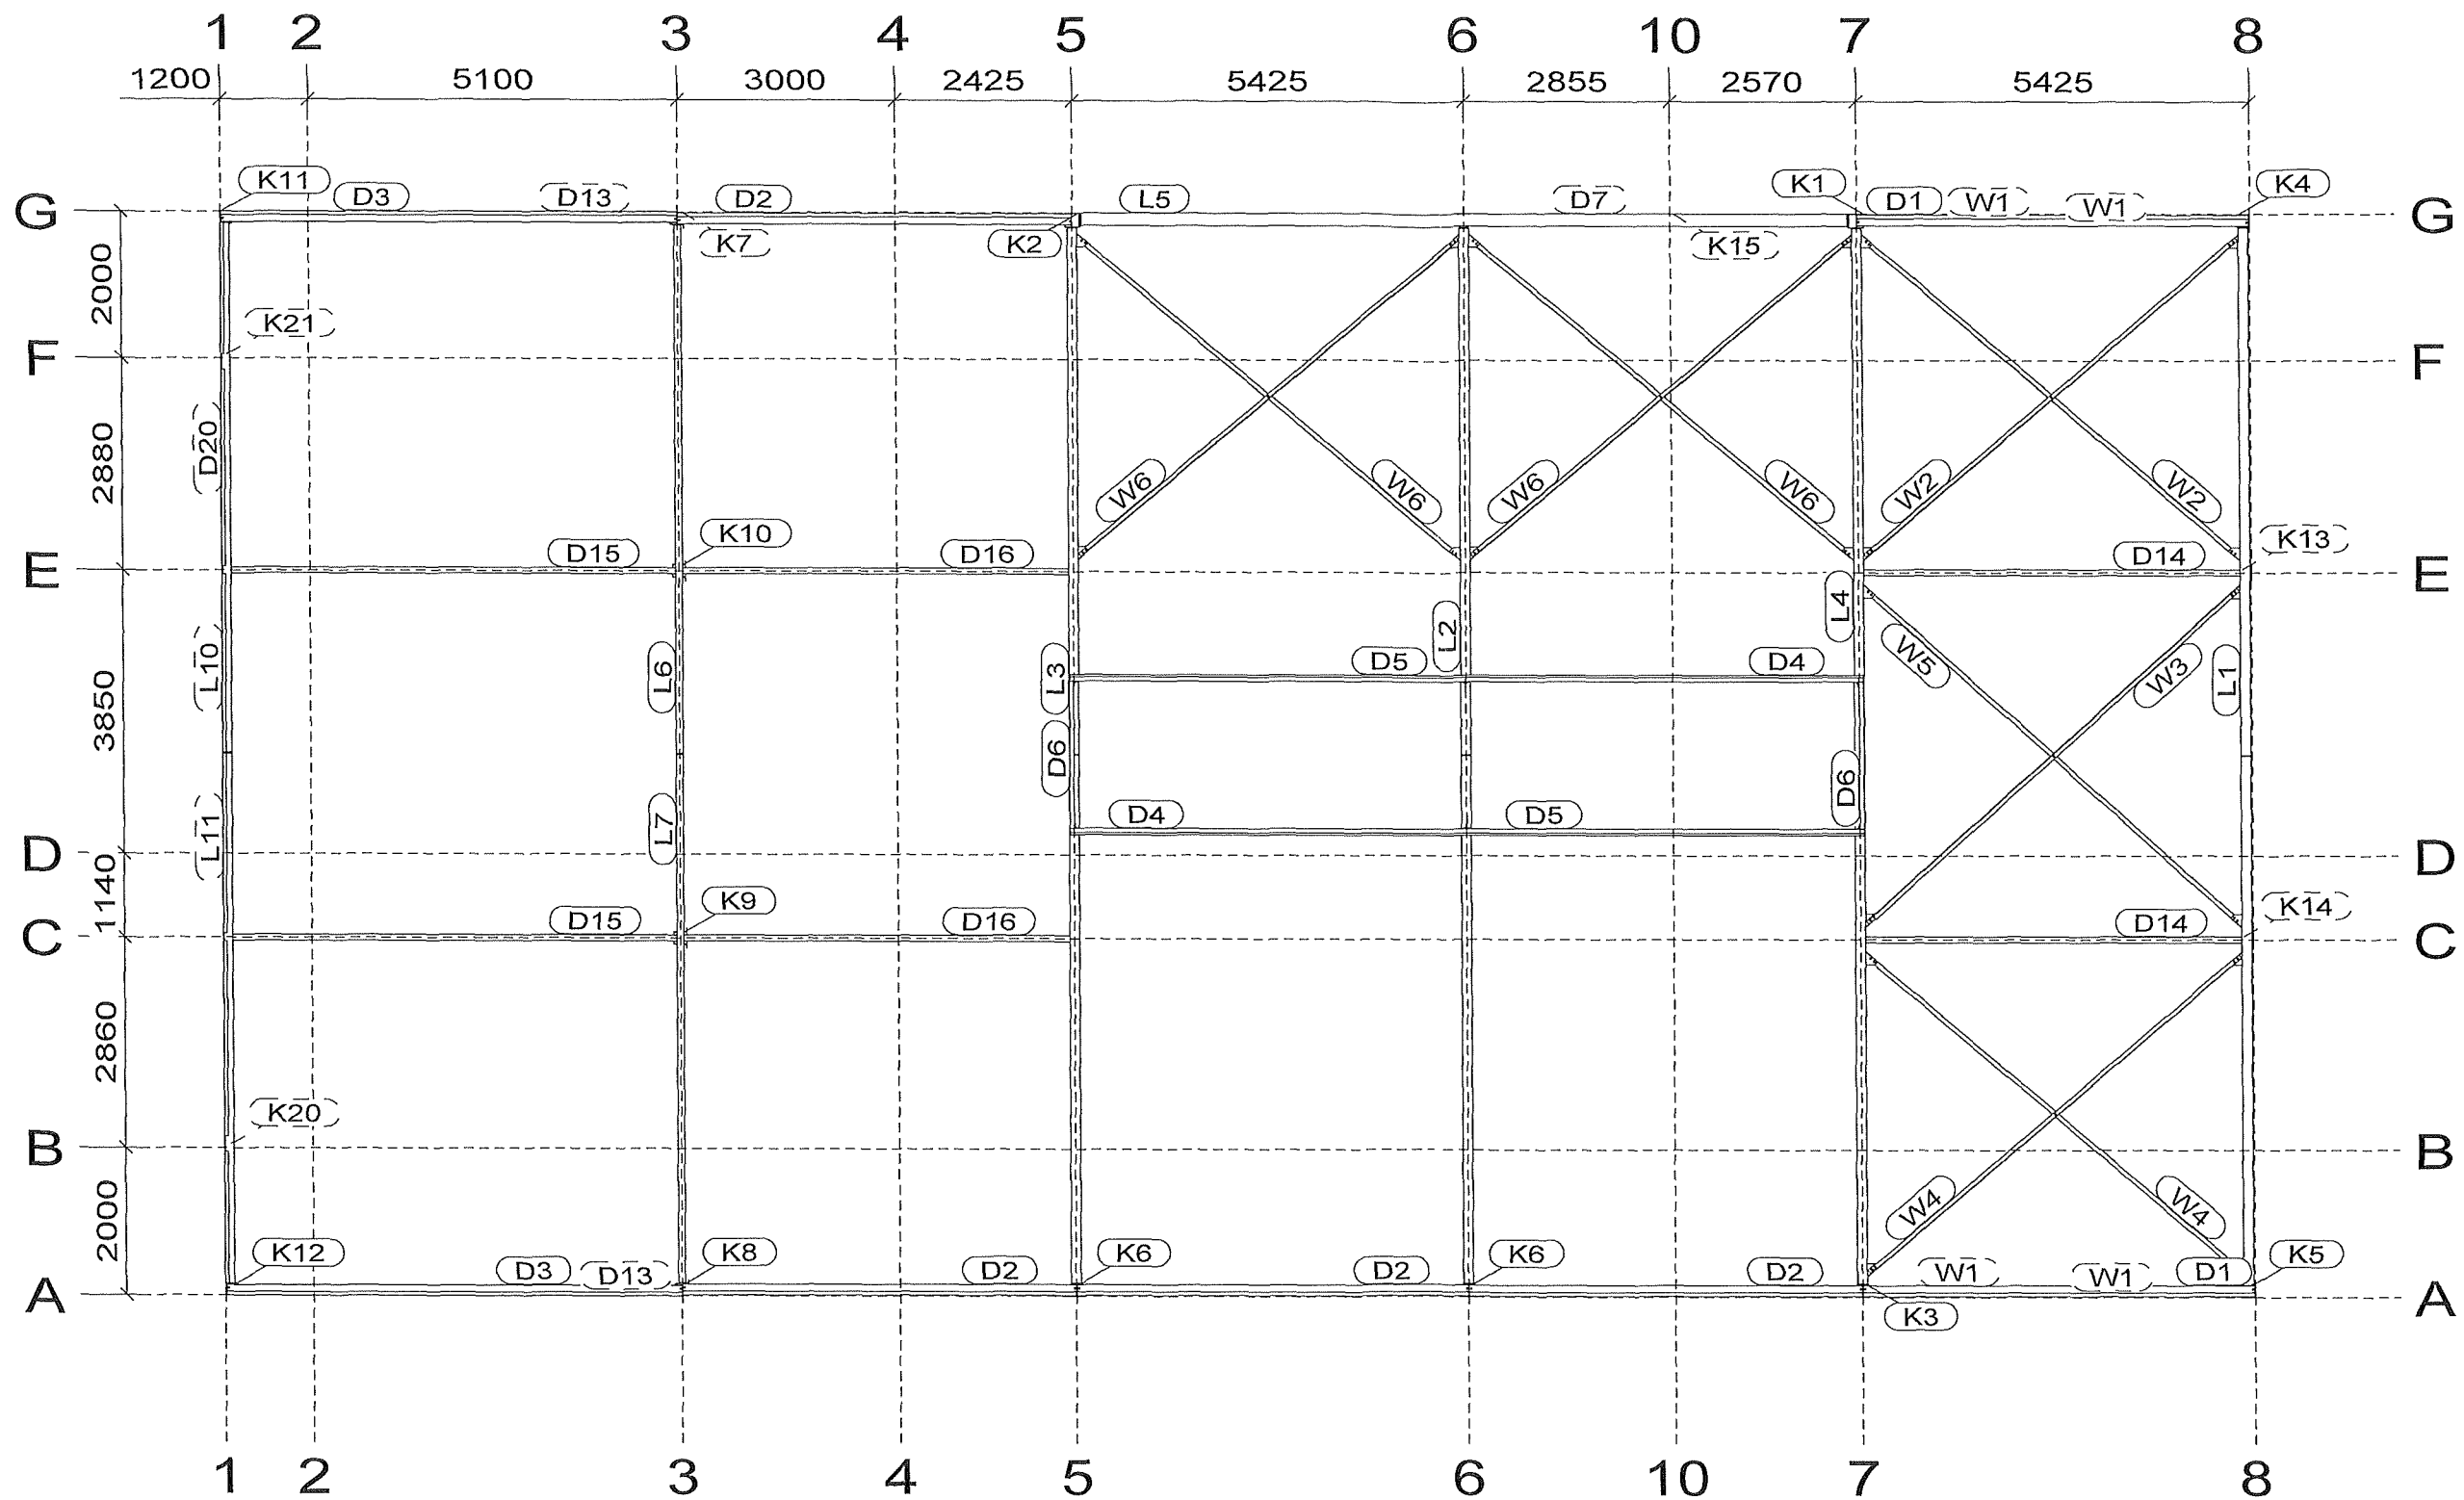

Bovenaanzicht

REV NO	REVISIE	REVISIE OMSCHRIJVING	REV DATUM



WERK EERDEKENS-WILLEMS bvba	Get Eddy	MATERIAALKWAL 6235JR TENZIJ ANDERS VERMELD	LASSEN 4 TENZIJ ANDERS VERMELD
ONDERWERP DAKZICHT	Datum	BOUTENKWALITEIT 8 8, TENZIJ ANDERS VERMELD	PROJEKTIE \square
OPDRACHTGEVER G P -TECHNIEK	Schaal 1/100	ELLITEC Lentestraat 35 3670 Meeuwen Tel/Fax 011 / 79 31 03	
Fabriekstraat 7, 3670 Meeuwen	KONSERVERING Industrieaal		
		WERKNUMMER	
		TEKENING NO	G [8]

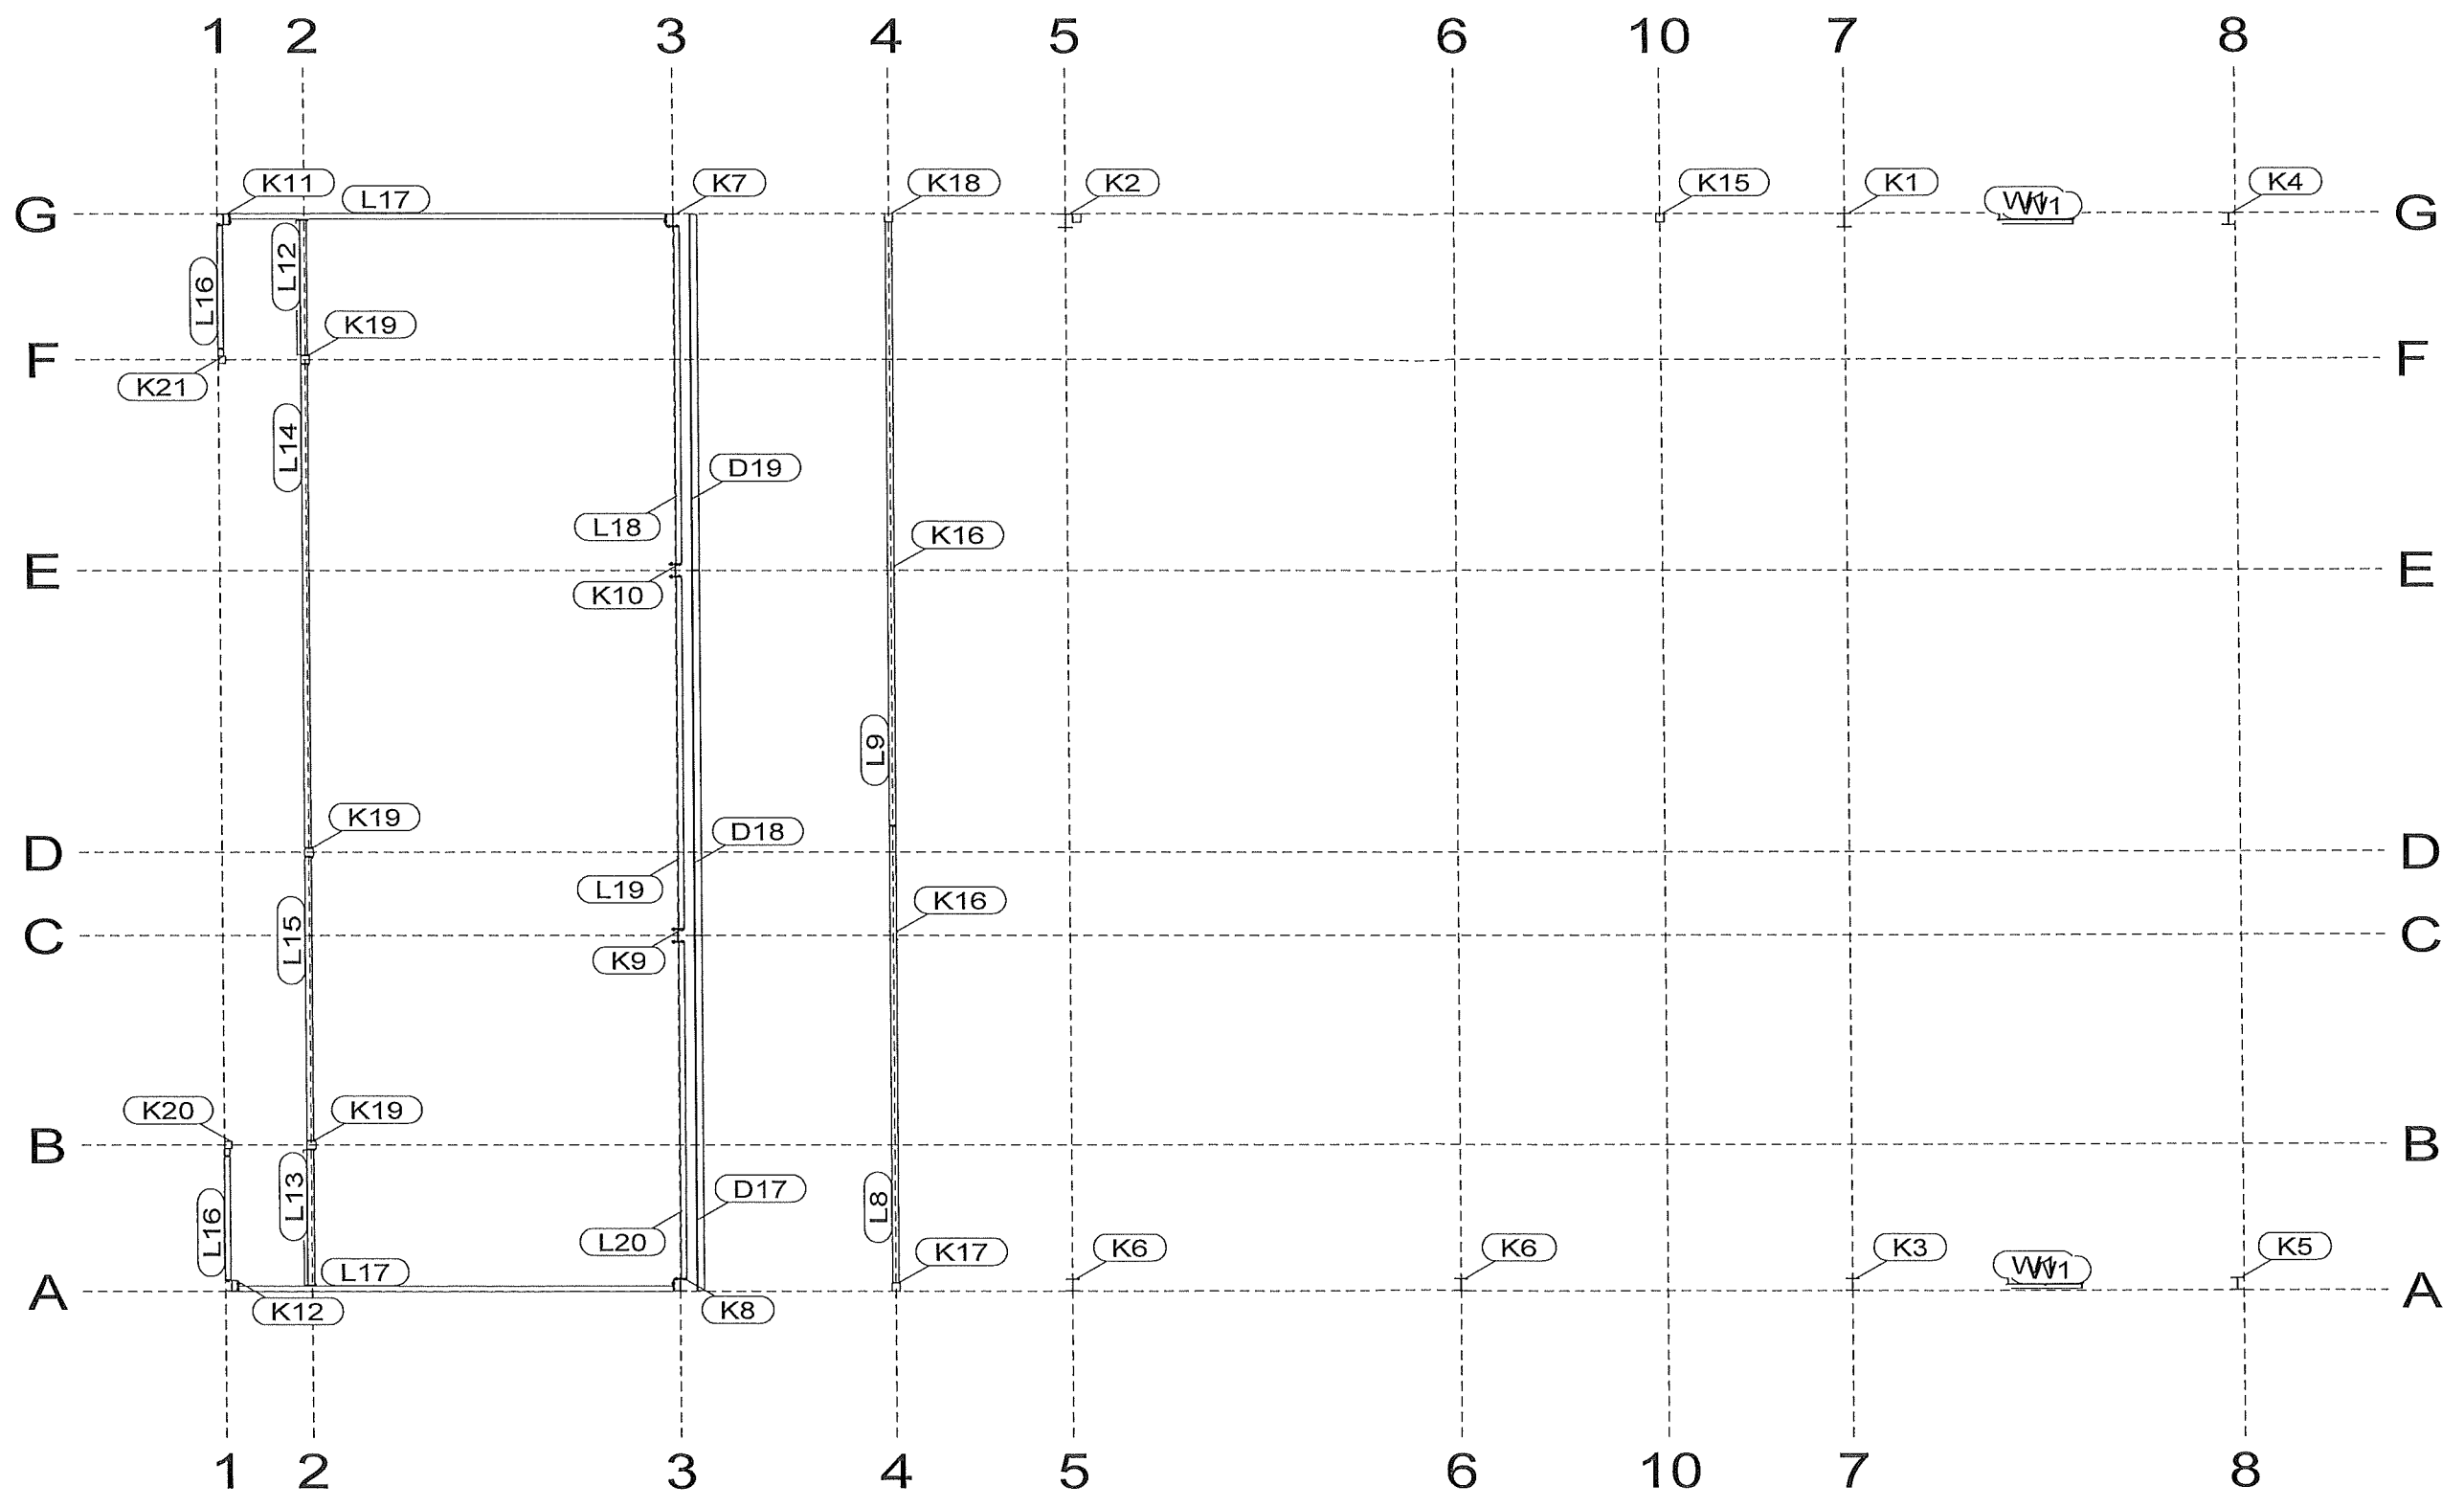

Tussenvloer

REV NO	REVISIE	REVISIE OMSCHRIJVING	REV DATUM

WERK EERDEKENS-WILLEMS bvba ONDERWERP TUSSENVLOER OPDRACHTGEVER G P -TECHNIEK Fabrikstraat 7, 3670 Meeuwen	Get Eddy Datum Schaal 1/100 KONSERVERING Industriebal	MATERIAALKWAL S235JR TENZIJ ANDERS VERMELD BOUTENKWALITEIT 8.8, TENZIJ ANDERS VERMELD ELLITEC Lentestraat 35 3670 Meeuwen Tel/Fax 011 / 79 31 03	LASSEN 4, TENZIJ ANDERS VERMELD PROJECTIE WERKNUMMER TEKENING NO G [9]
---	---	---	--

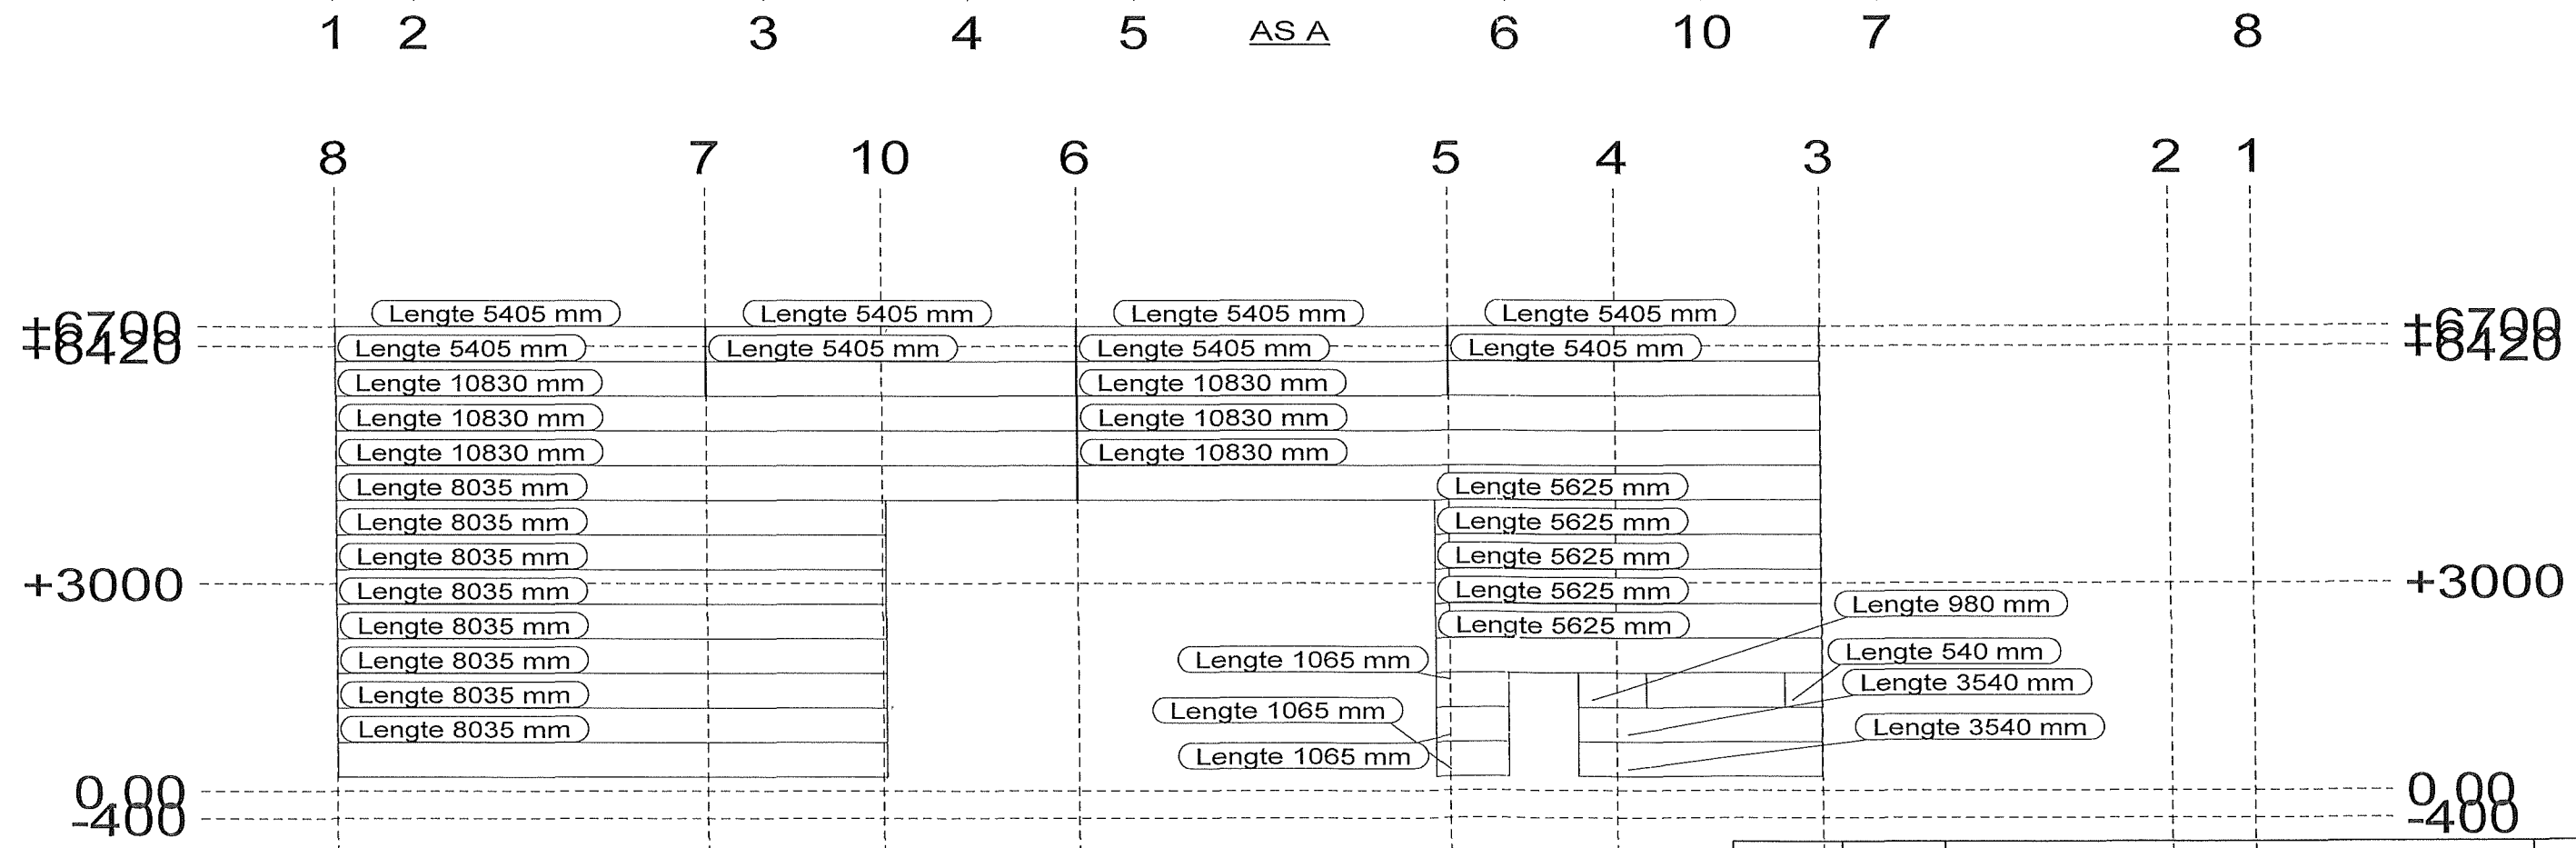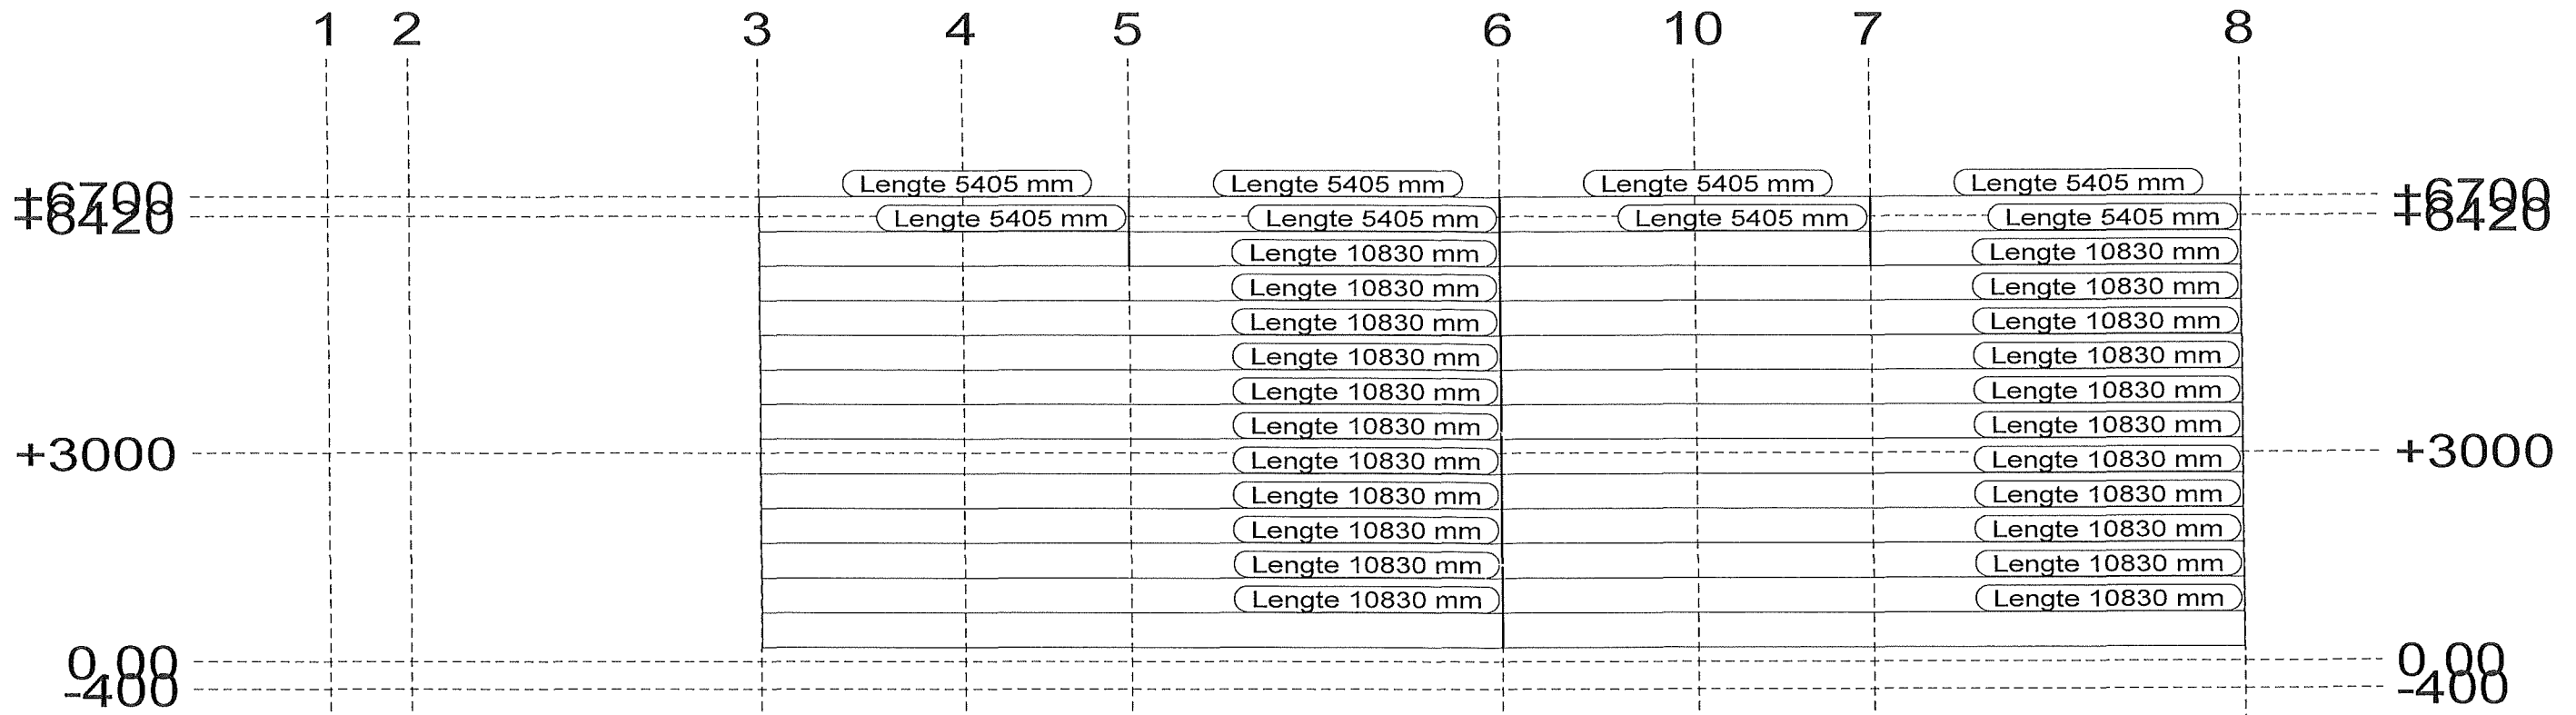

REV NO	REVISIE	REVISIE OMSCHRIJVING	REV DATUM

WERK EERDEKENS-WILLEMS bvba	Get Eddy	MATERIAALKWAL S235JR TENZIJ ANDERS VERMELD	LASSEN 4 TENZIJ ANDERS VERMELD
ONDERWERP BINNENDOZEN	Datum	BOUTENKWALITEIT 8.8 TENZIJ ANDERS VERMELD	PROJEKTIE
OPDRACHTGEVER G P TECHNIEK	Schaal 1/100	WERKNUMMER	
Fabriekstraat 7, 3670 Meeuwen	KONSERVERING	TEKENING NO	
	Industriehal	G [2]	