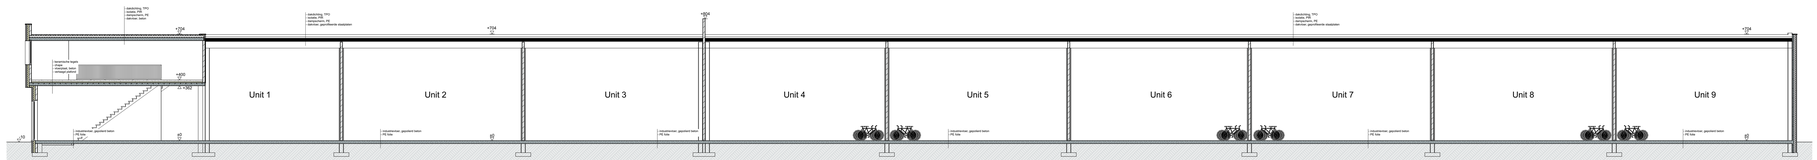

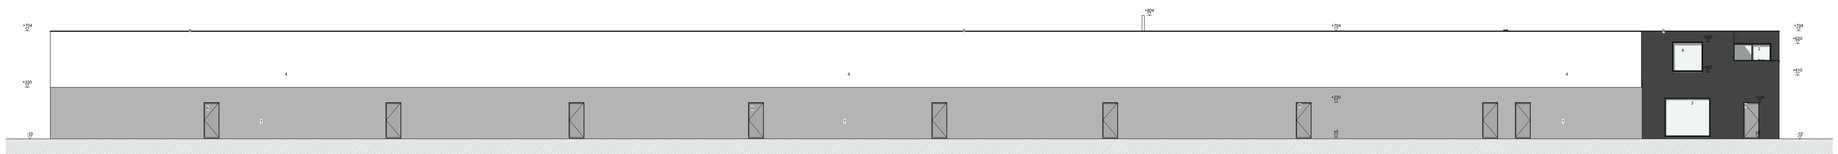

5- ALU buitenschrijnwerk Grijs
6- Vluchtdeuren staal Grijs
7- Sectionaalpoorten Grijs
8- ALU buitenschrijnwerk Zwart
9- ALU dakrandprofiel (grijs/zwart)
10- Zaakgebonden publiciteit

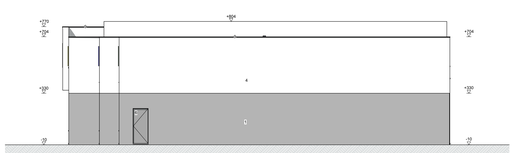

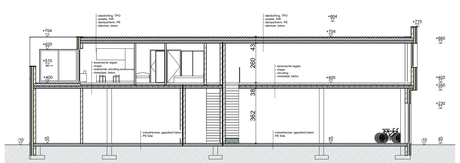

0 1 2 3 4 5 6 7 8 9 10

ARCHITECTENBURO
LOUIS
CARON

PROJECT:

BOUWEN VAN KMO UNITS

Gelegen te: Houthalenseweg
Zonhoven
2de afdeling, Sectie C, nrs 459/N, 433B deel

OPDRACHTGEVER
AVOP nv
Schoolstraat 86- Hasselt
T: 047/247 644
vandeputten@hotmail.com

ARCHITECT
ARCHITECTENBURO LOUIS CARON BVBA
Campus Blairon 480- 2300 Turnhout
T: 014 42 78 11
louis@architectcaron.be

PLAN

Aanbesteding/Uitvoering
14-12-2023

Gevels

dossiernr	820	schaal	1:100	plannr	300	index	.