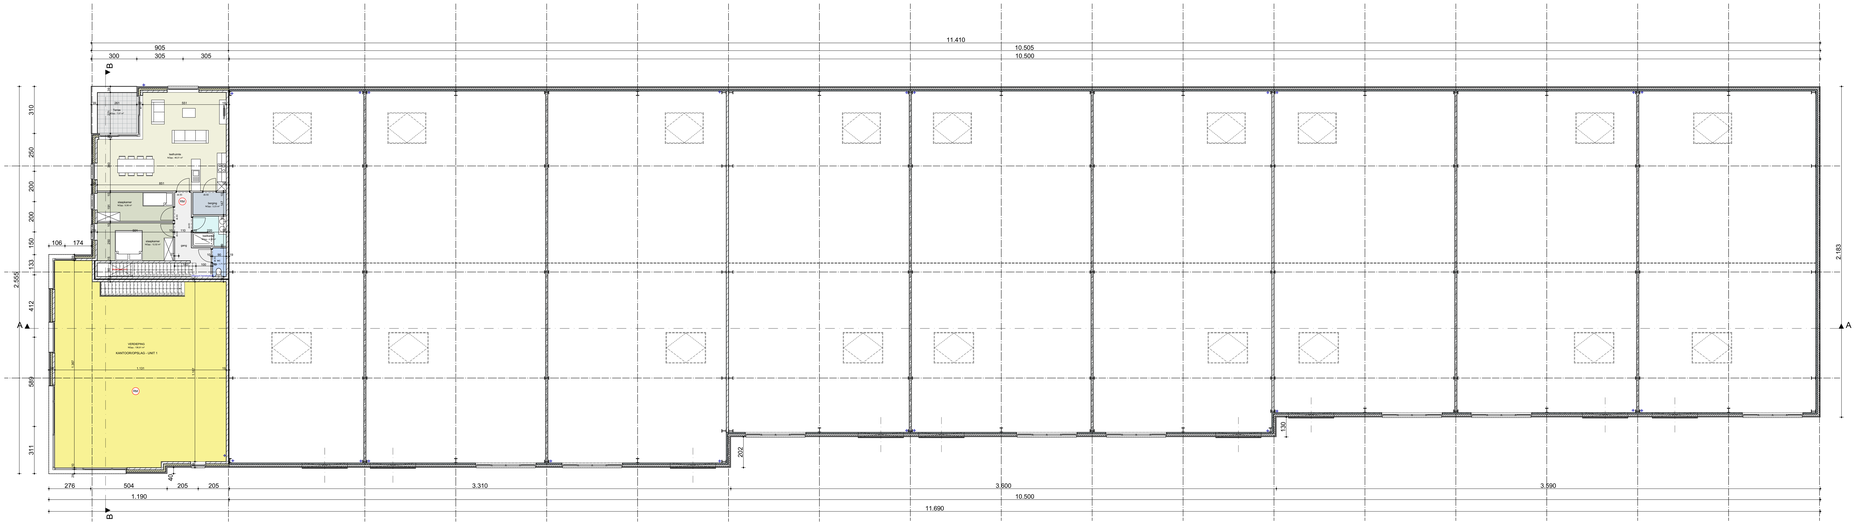

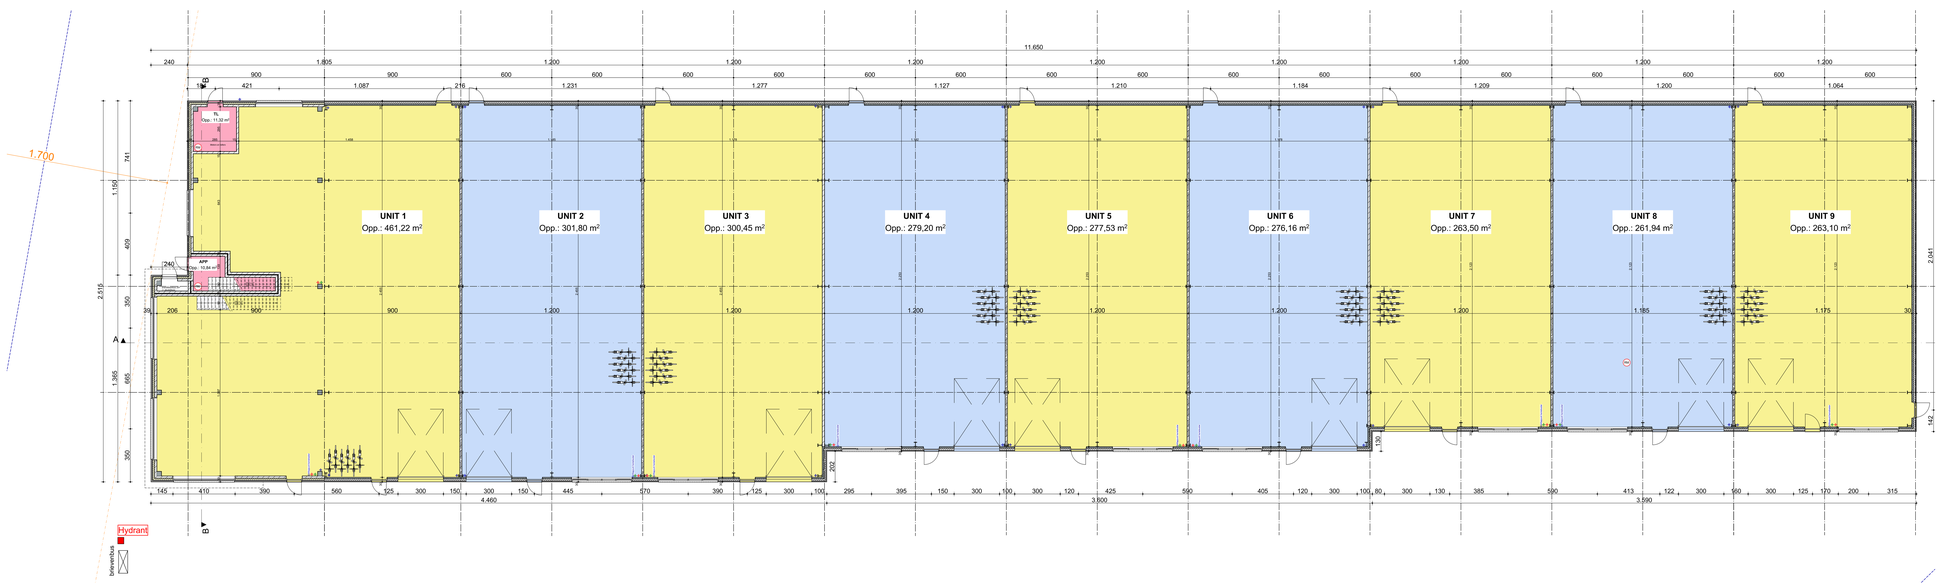

ARCHITECTENBURO
LOUIS
CARON

PROJECT:

BOUWEN VAN KMO UNITS

Gelegen te: Houthalenseweg
Zonhoven
2de afdeling, Sectie C, nrs: 439/N, 433B deel

OPDRACHTGEVER
AVOP nv
Schoolstraat 86- Hasselt
T: 047/247 644
vandeputten@hotmail.com

ARCHITECT
ARCHITECTENBURO LOUIS CARON BVBA
Campus Blanco 480- 2300 Turnhout
T: 014 42 78 11
louis@architectcaron.be

PLAN

Aanbesteding/Uitvoering
14-12-2023

Grondplannen

dossiernr	820	schaal	1:100	plannr	201	index	.