







2m overs
brandw.

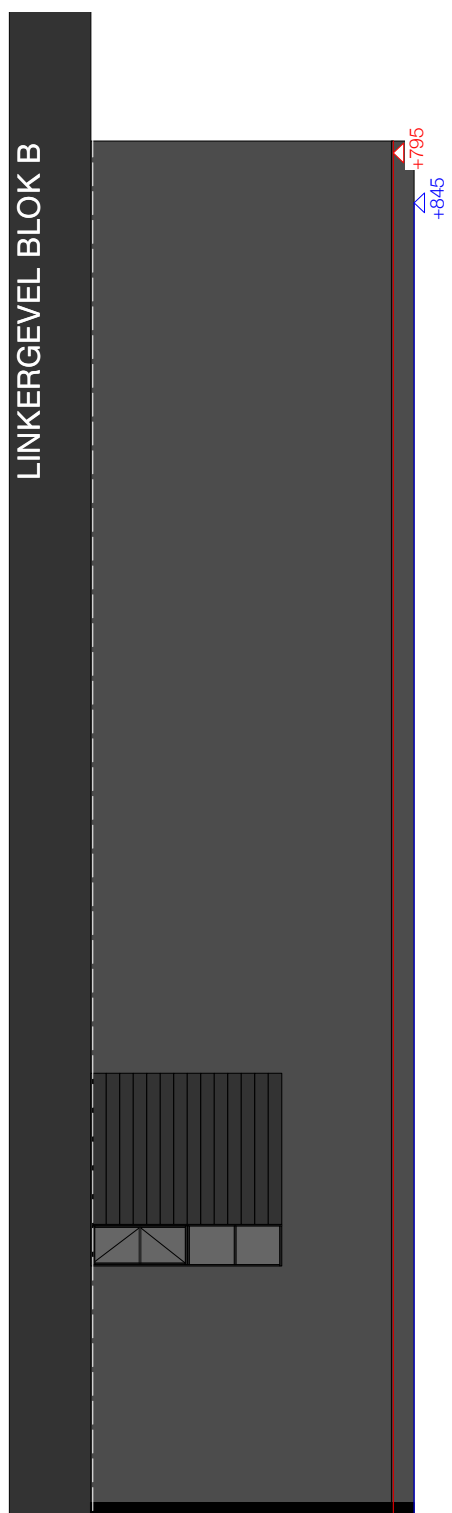

LINKERGEVEL BLOK B

+795
+845

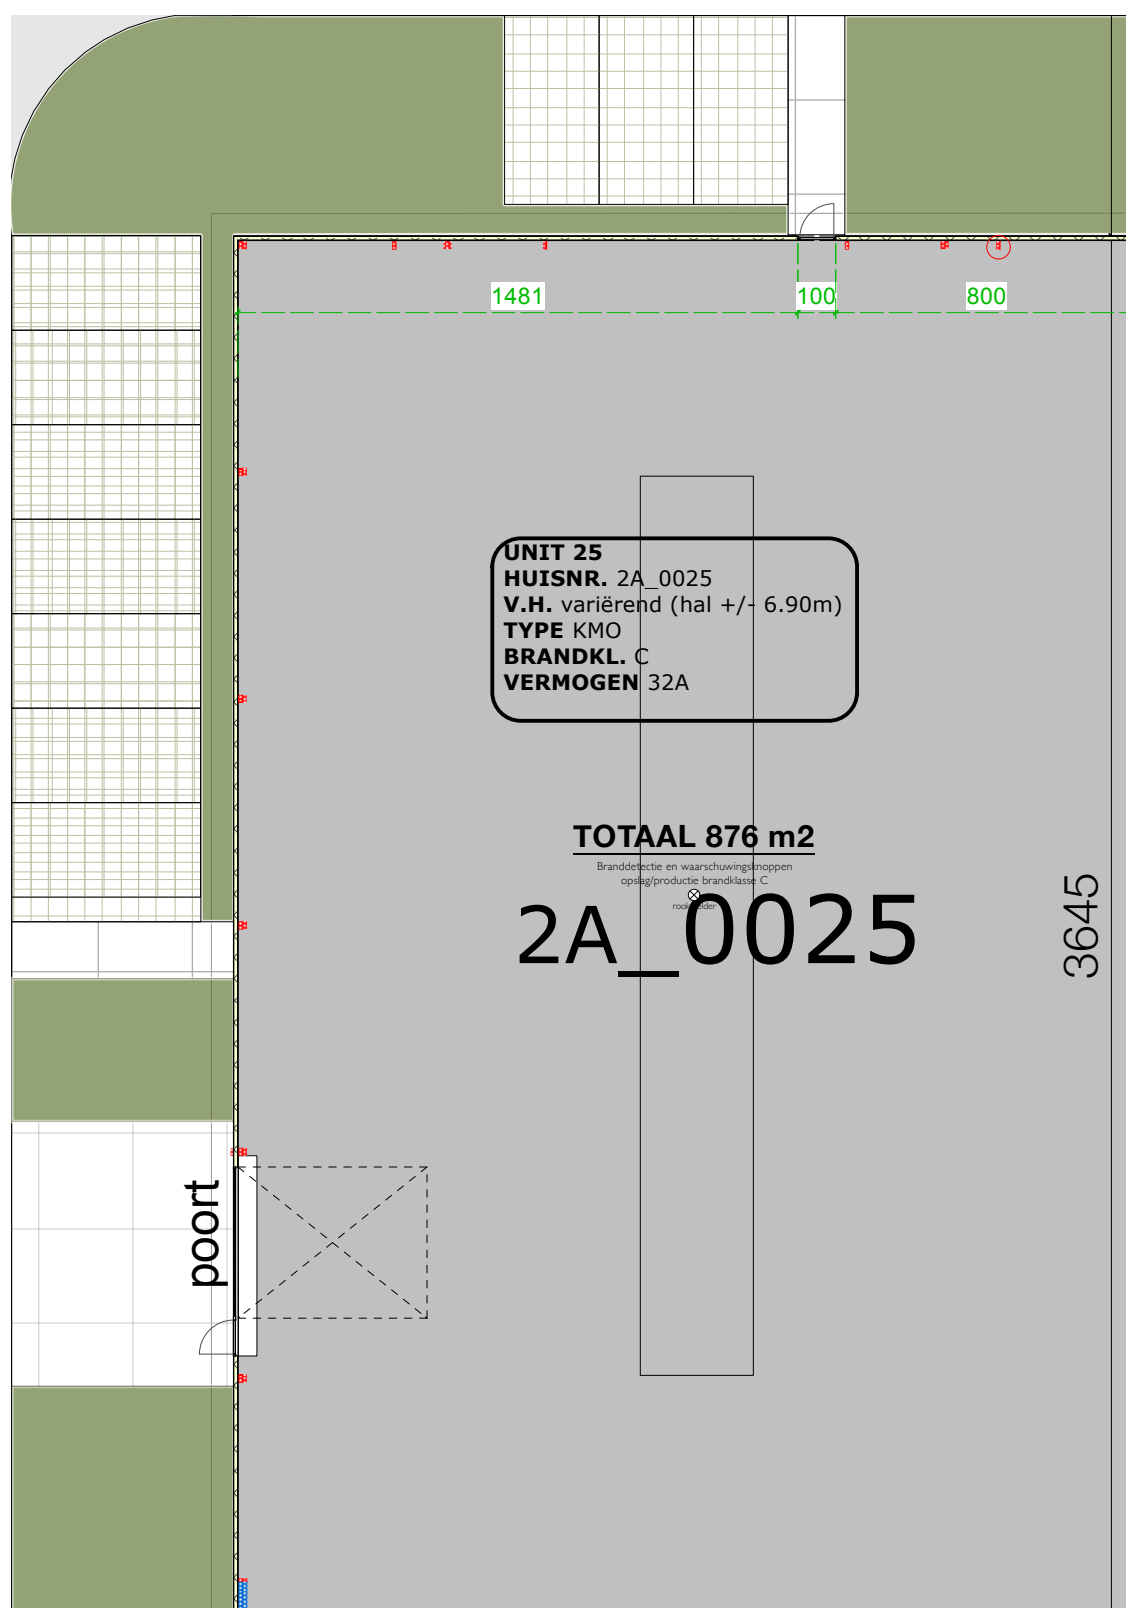

UNIT 25
HUISNR. 2A_0025
V.H. variërend (hal +/- 6.90m)
TYPE KMO
BRANDKL. C
VERMOGEN 32A

TOTAAL 876 m2
Brandbeveiliging en waarschuwingshoorn
opslagproductie brandkl. C
2A_0025

3645


poort

1481 100 800

FUTURN



SITE FUTURN - C-site hoek Sasstraat/ Trichterheideweg, 3500 Hasselt
BLOK B
TYPE UNIT 25
SCHAAL 1/200

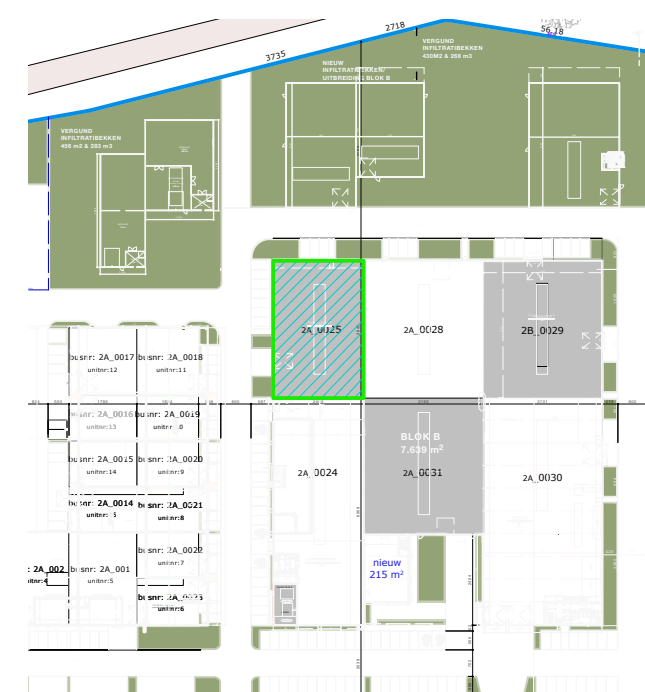

BOUWHEER FUTURN K1
Dumolinlaan 1 bus 0031, B 8500 Kortrijk
Tel: +32 (0)56 36 19 10

