


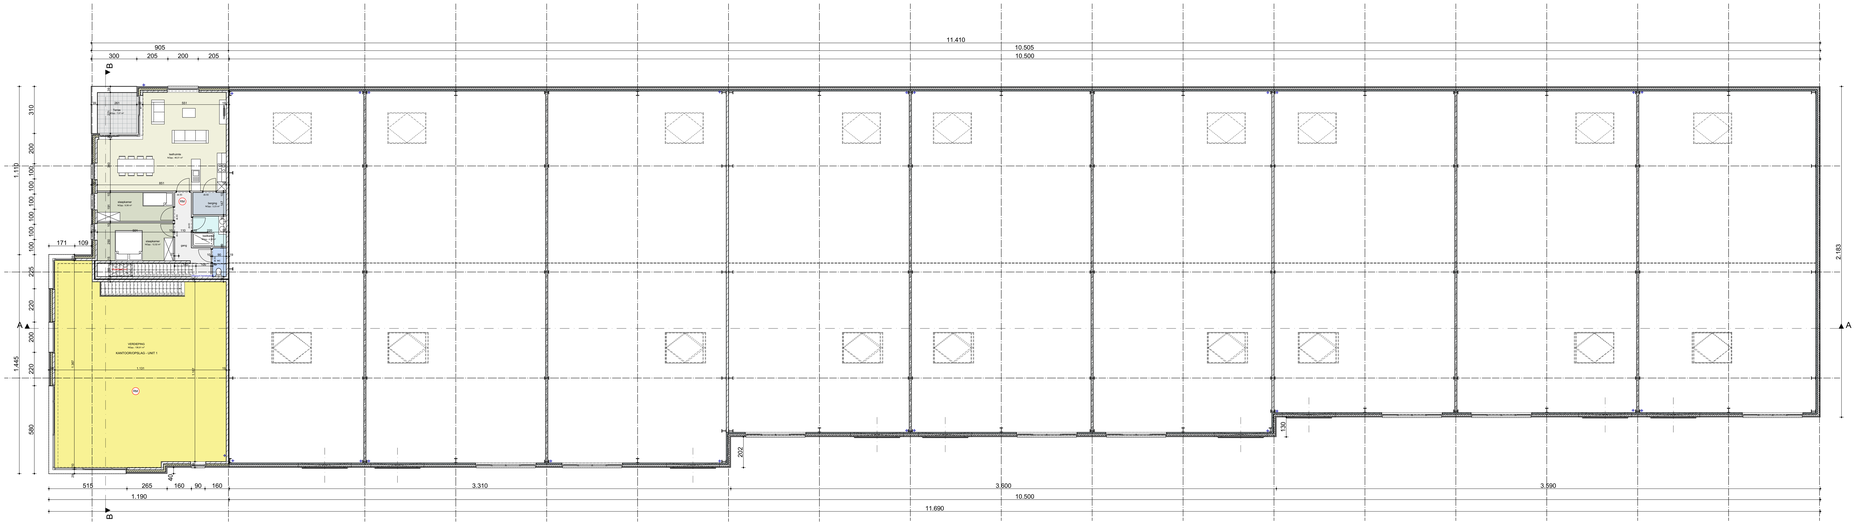


ARCHITECTENBURO
LOUIS
CARON

**PROJECT:**

**BOUWEN VAN KMO UNITS**

Gelegen te: Houthalenseweg
Zonhoven
Zie afbeeding, Sectie C, nrs 436N, 433B deel

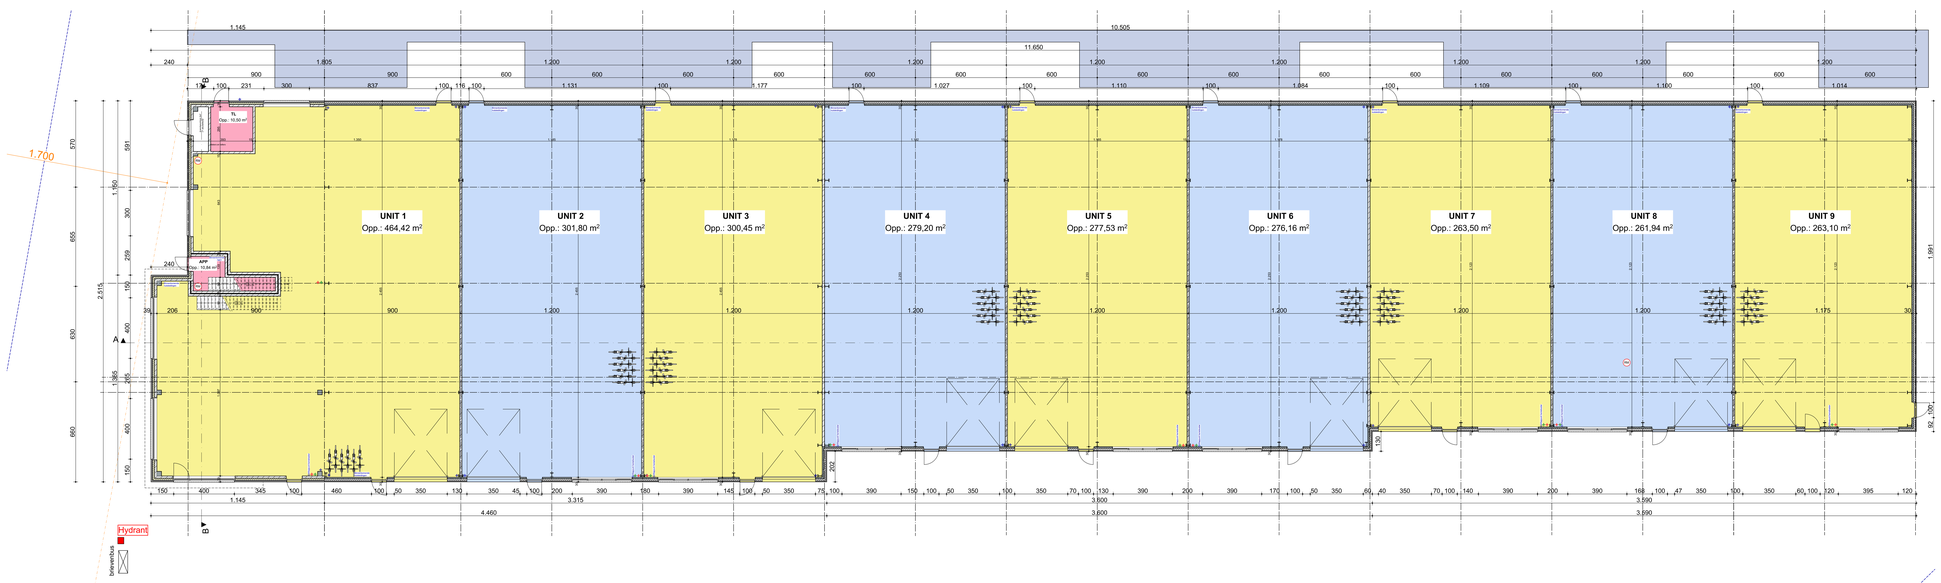
**OPDRACHTGEVER**
**AVOP nv**
Schoolstraat 86 - Hasselt
T 0472/47 64 4
vandepoelen@hotmail.com

**ARCHITECT**
**ARCHITECTENBURO LOUIS CARON BVBA**
Campus Blaron 480- 2300 Turnhout
T 014 41 78 11
louis@architectcaron.be


**PLAN**

*Aanbesteding/Uitvoering*
*14-11-2023*

**Grondplannen**

| dossiernr | 820 | schaal | 1:100 | plannr | 201 | index | - |
|---|---|---|---|---|---|---|---|