


Ward Bartholomees
Landmeter-Expert
LAN141603
0495 66 73 99
Bollestraat 112
3090 OVERIJSE
Datum van opmeting:
11/12/2021
Datum plaatsing
nieuwe grenspalen:
11/11/2023
Datum van plan:
27/11/2023
K641/LE344

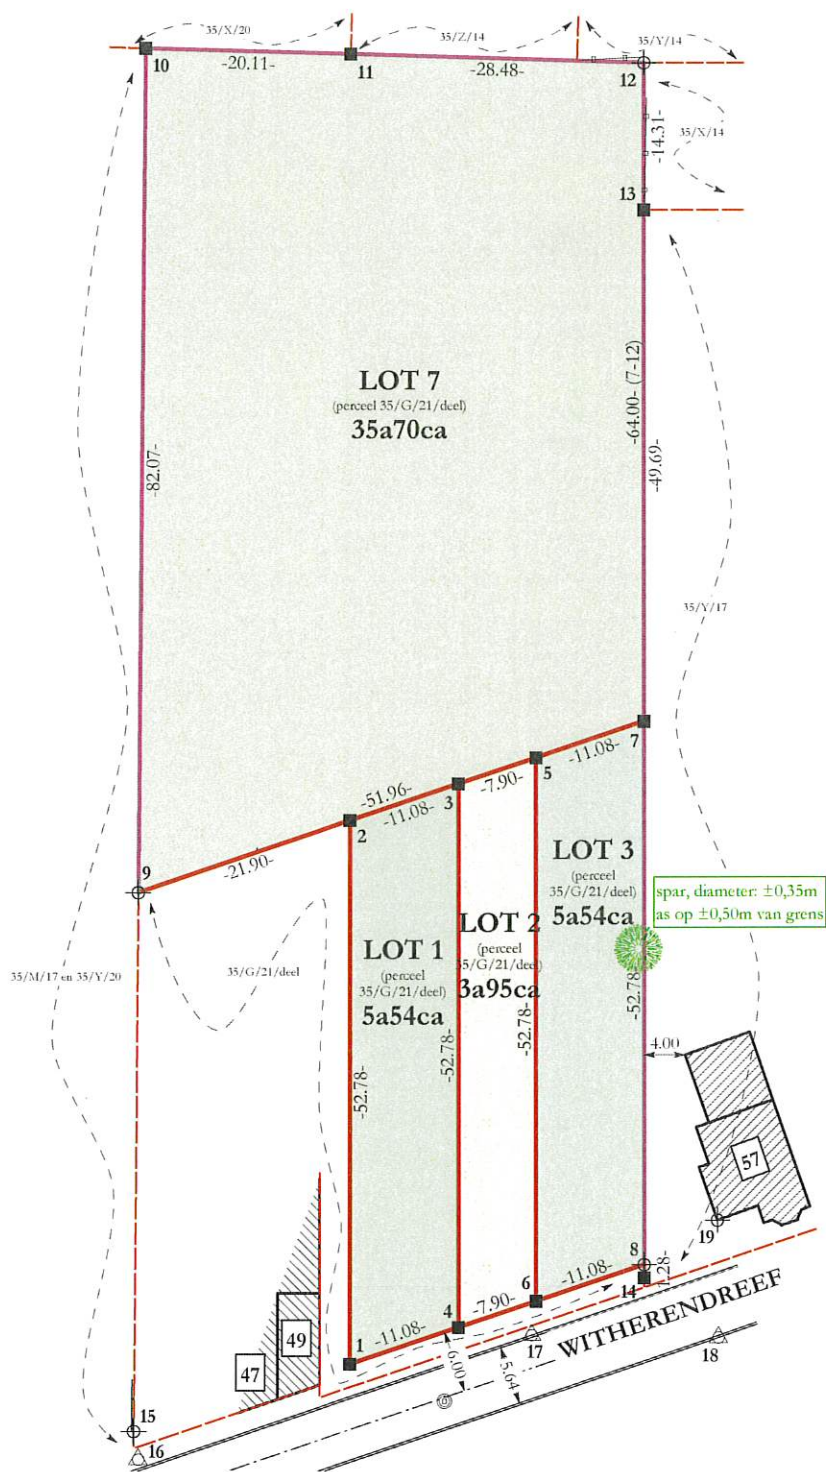

Coördinatenlijst (Lambert 72)

Nr	X	Y	Commentaar
1	158383.11	164767.93	Nieuwe grenspaal polyesterbeton
2	158407.14	164814.92	Nieuwe grenspaal polyesterbeton
3	158418.10	164813.31	Nieuwe grenspaal polyesterbeton
4	158394.07	164766.31	Nieuwe grenspaal polyesterbeton
5	158425.92	164812.15	Nieuwe grenspaal polyesterbeton
6	158401.89	164765.16	Nieuwe grenspaal polyesterbeton
7	158436.89	164810.53	Nieuwe grenspaal polyesterbeton
8	158412.85	164763.54	Niet gematerialiseerd grenspunt
9	158385.48	164818.12	Niet gematerialiseerd grenspunt
10	158423.43	164890.89	Bestaande grenspaal blauwe hardsteen
11	158441.08	164881.26	Bestaande grenspaal blauwe hardsteen
12	158466.03	164867.52	Niet gematerialiseerd grenspunt
13	158459.51	164854.77	Bestaande grenspaal beton
14	158412.27	164762.40	Bestaande grenspaal polyesterbeton
15	158361.30	164771.77	Hoek muur
16	158360.44	164769.15	Meetnagel
17	158400.02	164762.43	Meetnagel
18	158416.09	164753.96	Meetnagel
19	158421.19	164764.13	Hoek gebouw



LEGENDE

- Grenspaal
- ⊕ Grenspunt / Meetpunt
- △ Meetnagel
- Bestaande eigendomsgrens
- Nieuwe eigendomsgrens
- Kadastrale begrenzing

Voor het bepalen van de grenzen aangeduid op dit plan is beroep gedaan op:
Grens 1-2: ontworpen grens
Grens 7-5-3-2-9: ontworpen grens
Grens 3-4: ontworpen grens
Grens 1-4-6-8: voorziene roodlijn
Grens 5-6: ontworpen grens
Grens 12-13-7-8-14: bestaande grenspalen en metingsplan opgemaakt door landmeter Stefan VAN DONGEN d.d. 11 september 2007
Grens 9-10: bestaande grenspaal, Proces-Verbaal van Meting opgemaakt door landmeter Antoon DE BOCK d.d. 7 juli 1980 en hoek muur
Grens 10-11-12: bestaande grenspalen, Proces-Verbaal van Opmeting opgemaakt door landmeter Stefan VAN DONGEN d.d. 10 augustus 1994 en afsluiting