


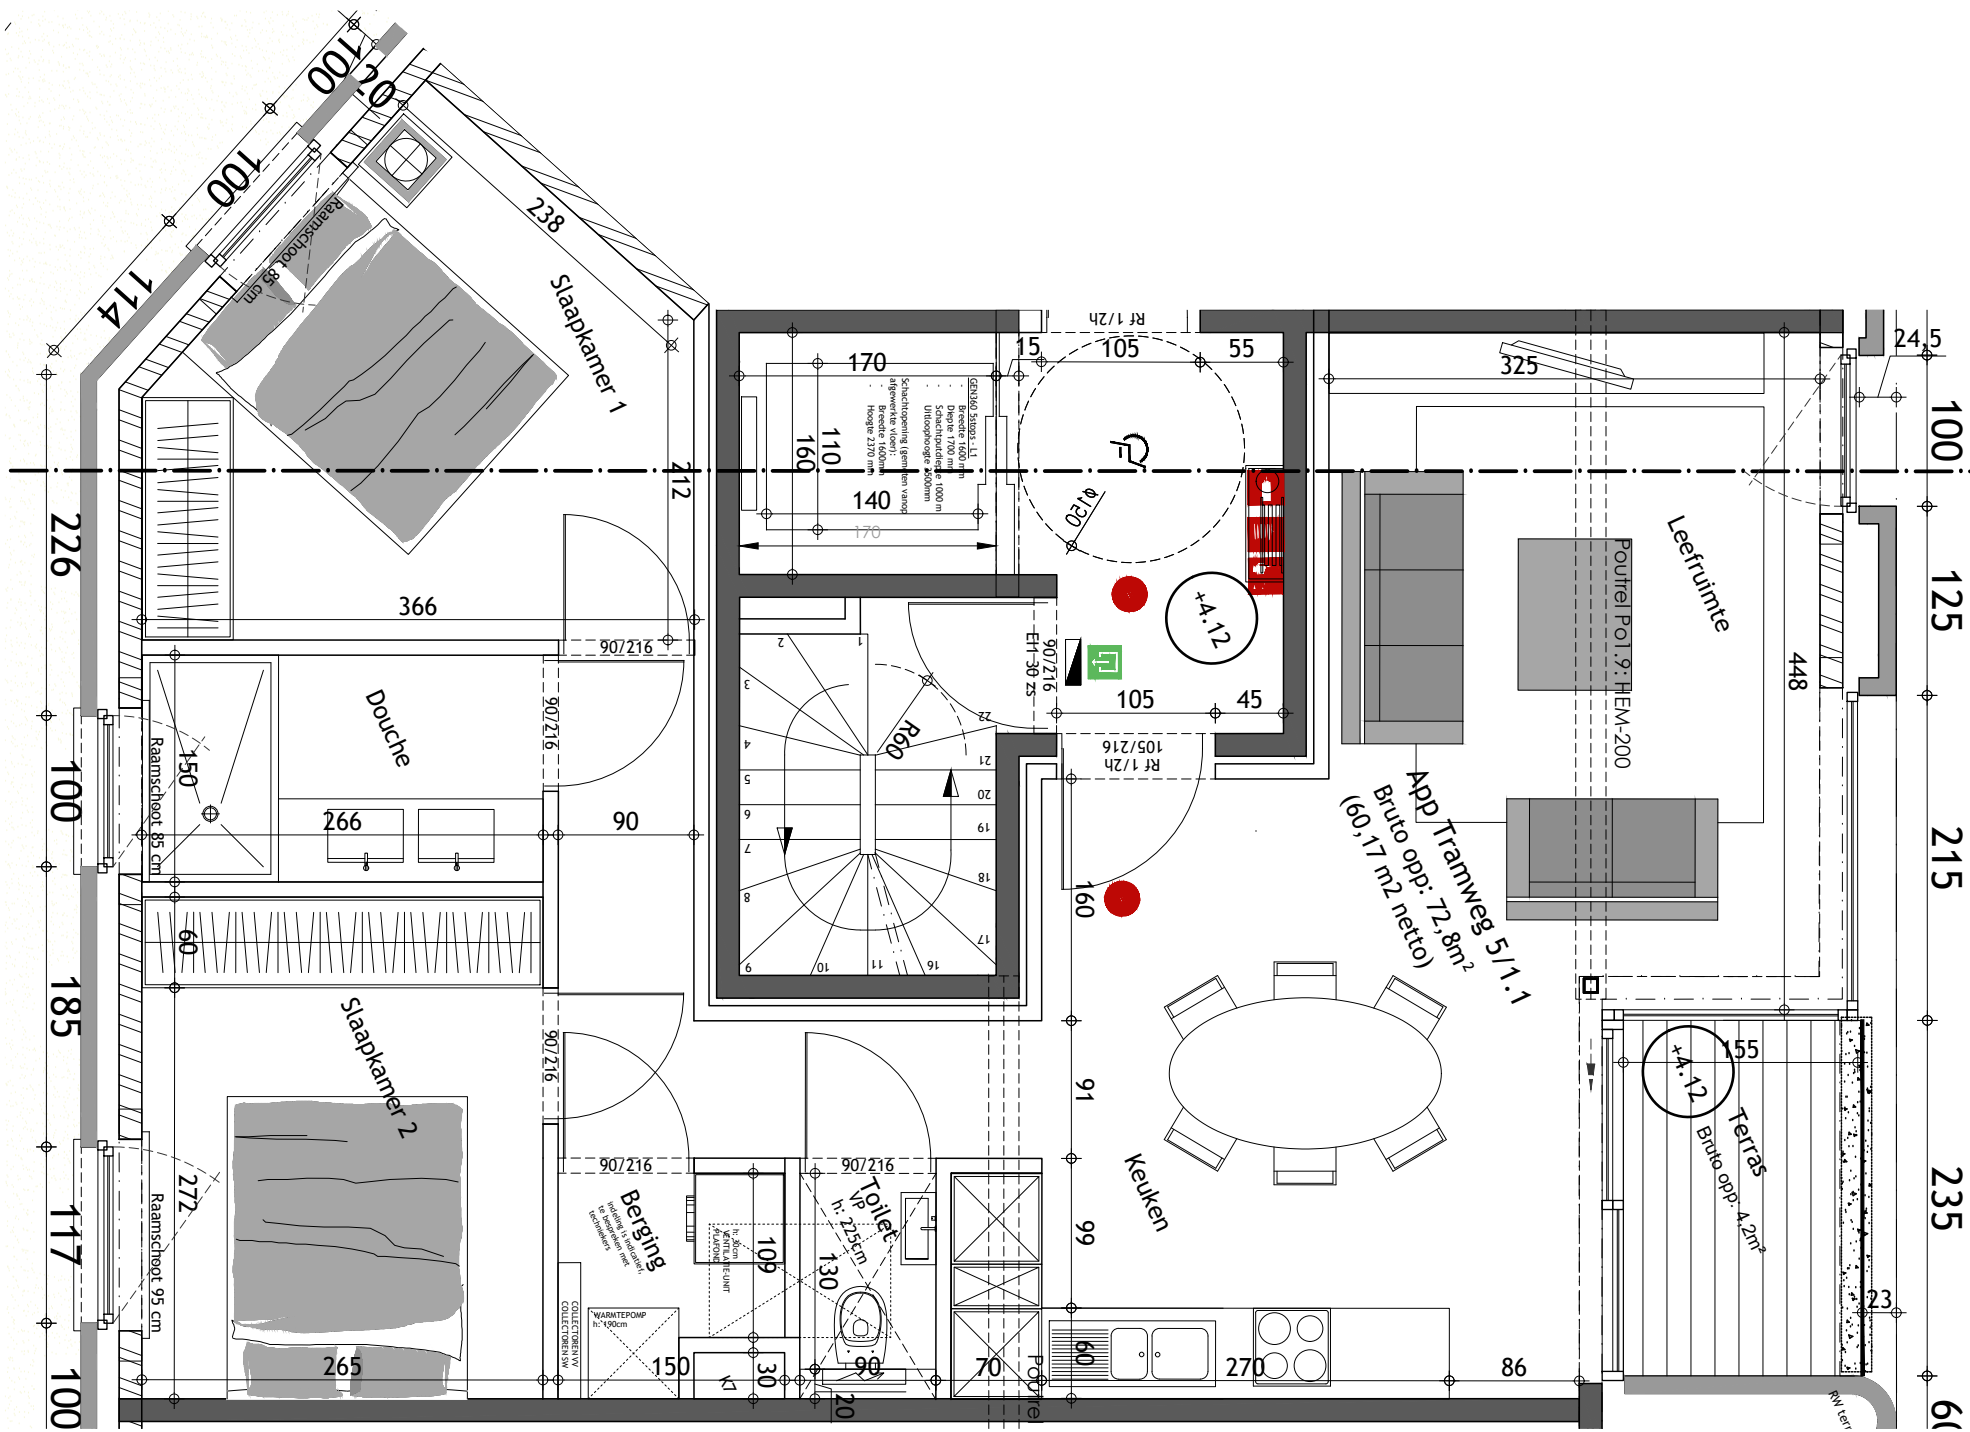

PIET BAILLY  
PROJECT ARCHITECTS

Kalvekeetdijk 179 | B-8300 Knokke-Heist | T 050 63 07 70 | F 050 63 07 77 | info@projectarchitect.be | www.projectarchitect.be

## Residentie Maurice

Tramweg 5, 8300 Knokke-Heist

bouwheer


**Weddevelop**

Gaverlandstraat 59, 9031 Drogen

eigenaar

**Appartement 5/1.1**

huisnummer 5/11

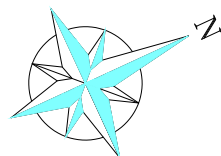

wijzigingen

handtekening voor akkoord

|   |            |                            |
|---|------------|----------------------------|
| A | 06 03 2024 | indicatie indeling berging |
| B |            |                            |
| C |            |                            |
| D |            |                            |
| E |            |                            |
| F |            |                            |

Plannen onder voorbehoud van stabiliteit en technieken.

Meubels louter ter informatie.

Dit plan blijft steeds eigendom van bvba architectenbureau Piet Bailly.

Geen reproductie zonder toelating.

Schaal 1/50

Versie

Datum

Medewerker

01 07 2024

BC