


# Provincie West-Vlaanderen

## Stad Harelbeke


2de afd. sectie B

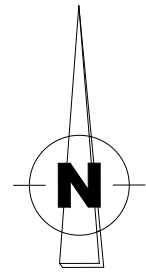

Lot 6 ex 428/2C2

04a02ca10/100

Schaal 1/500

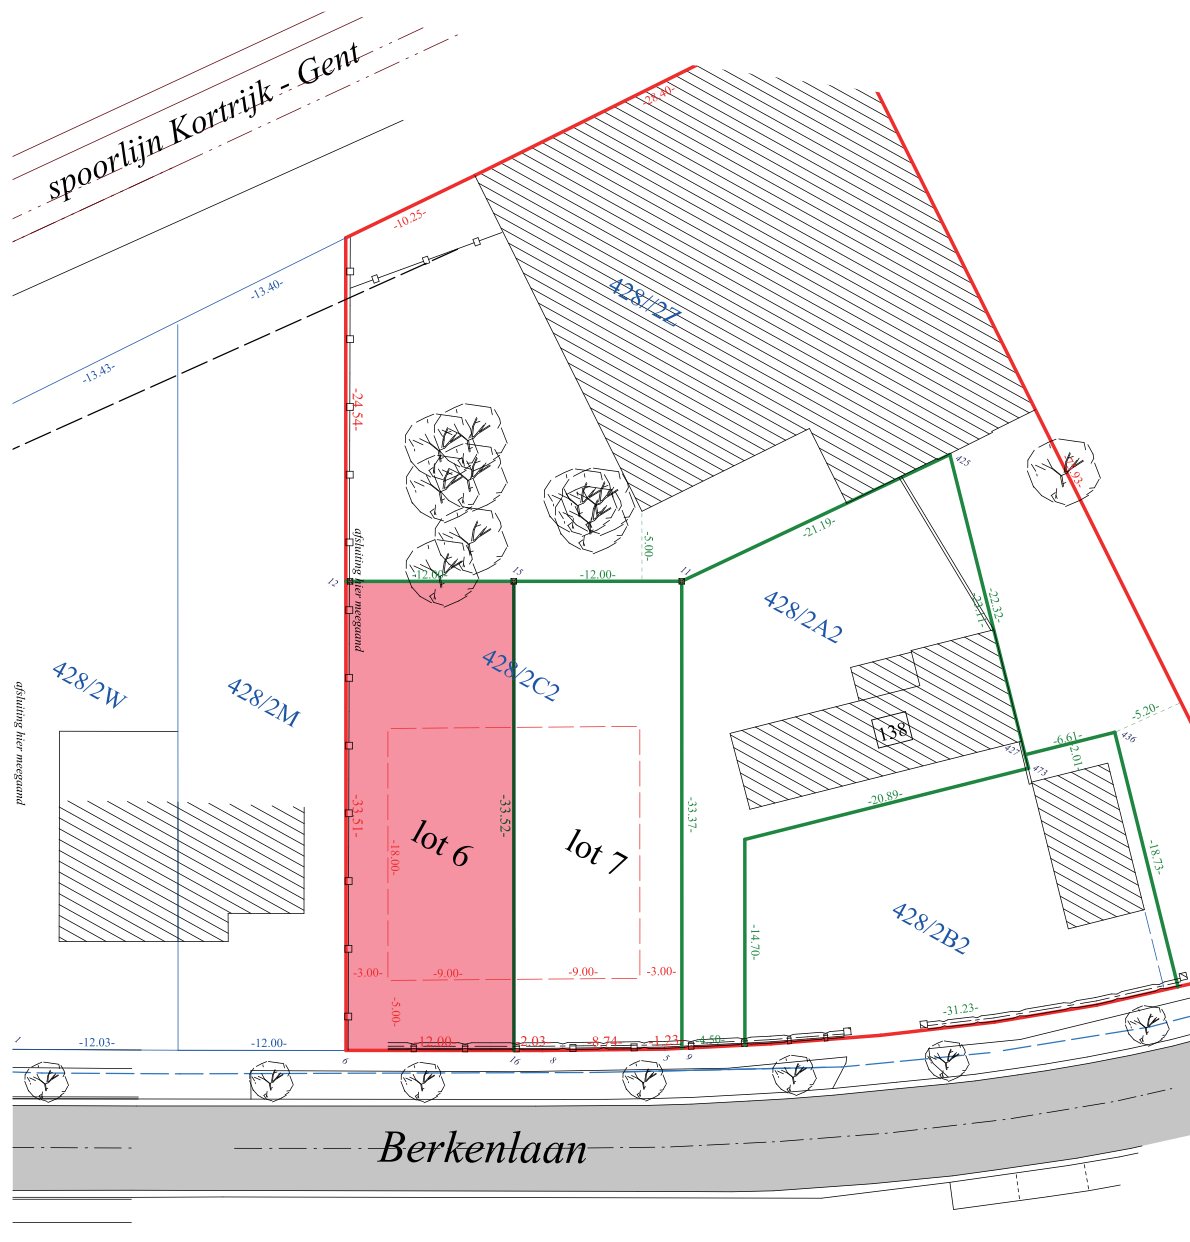

Opgemaakt te Avelgem op 10 augustus 2023,  
door Pol Hautekiet, beëdigd landmeter-expert,  
inschrijvingsnr. LAN040825, bestuurder,

BV Landmeter Pol Hautekiet  
LAN040825  
Stampkotstraat 3 8580 Avelgem  
Tel.: 056.64.68.64 0496.44.55.70  
polhautekiet@hotmail.com