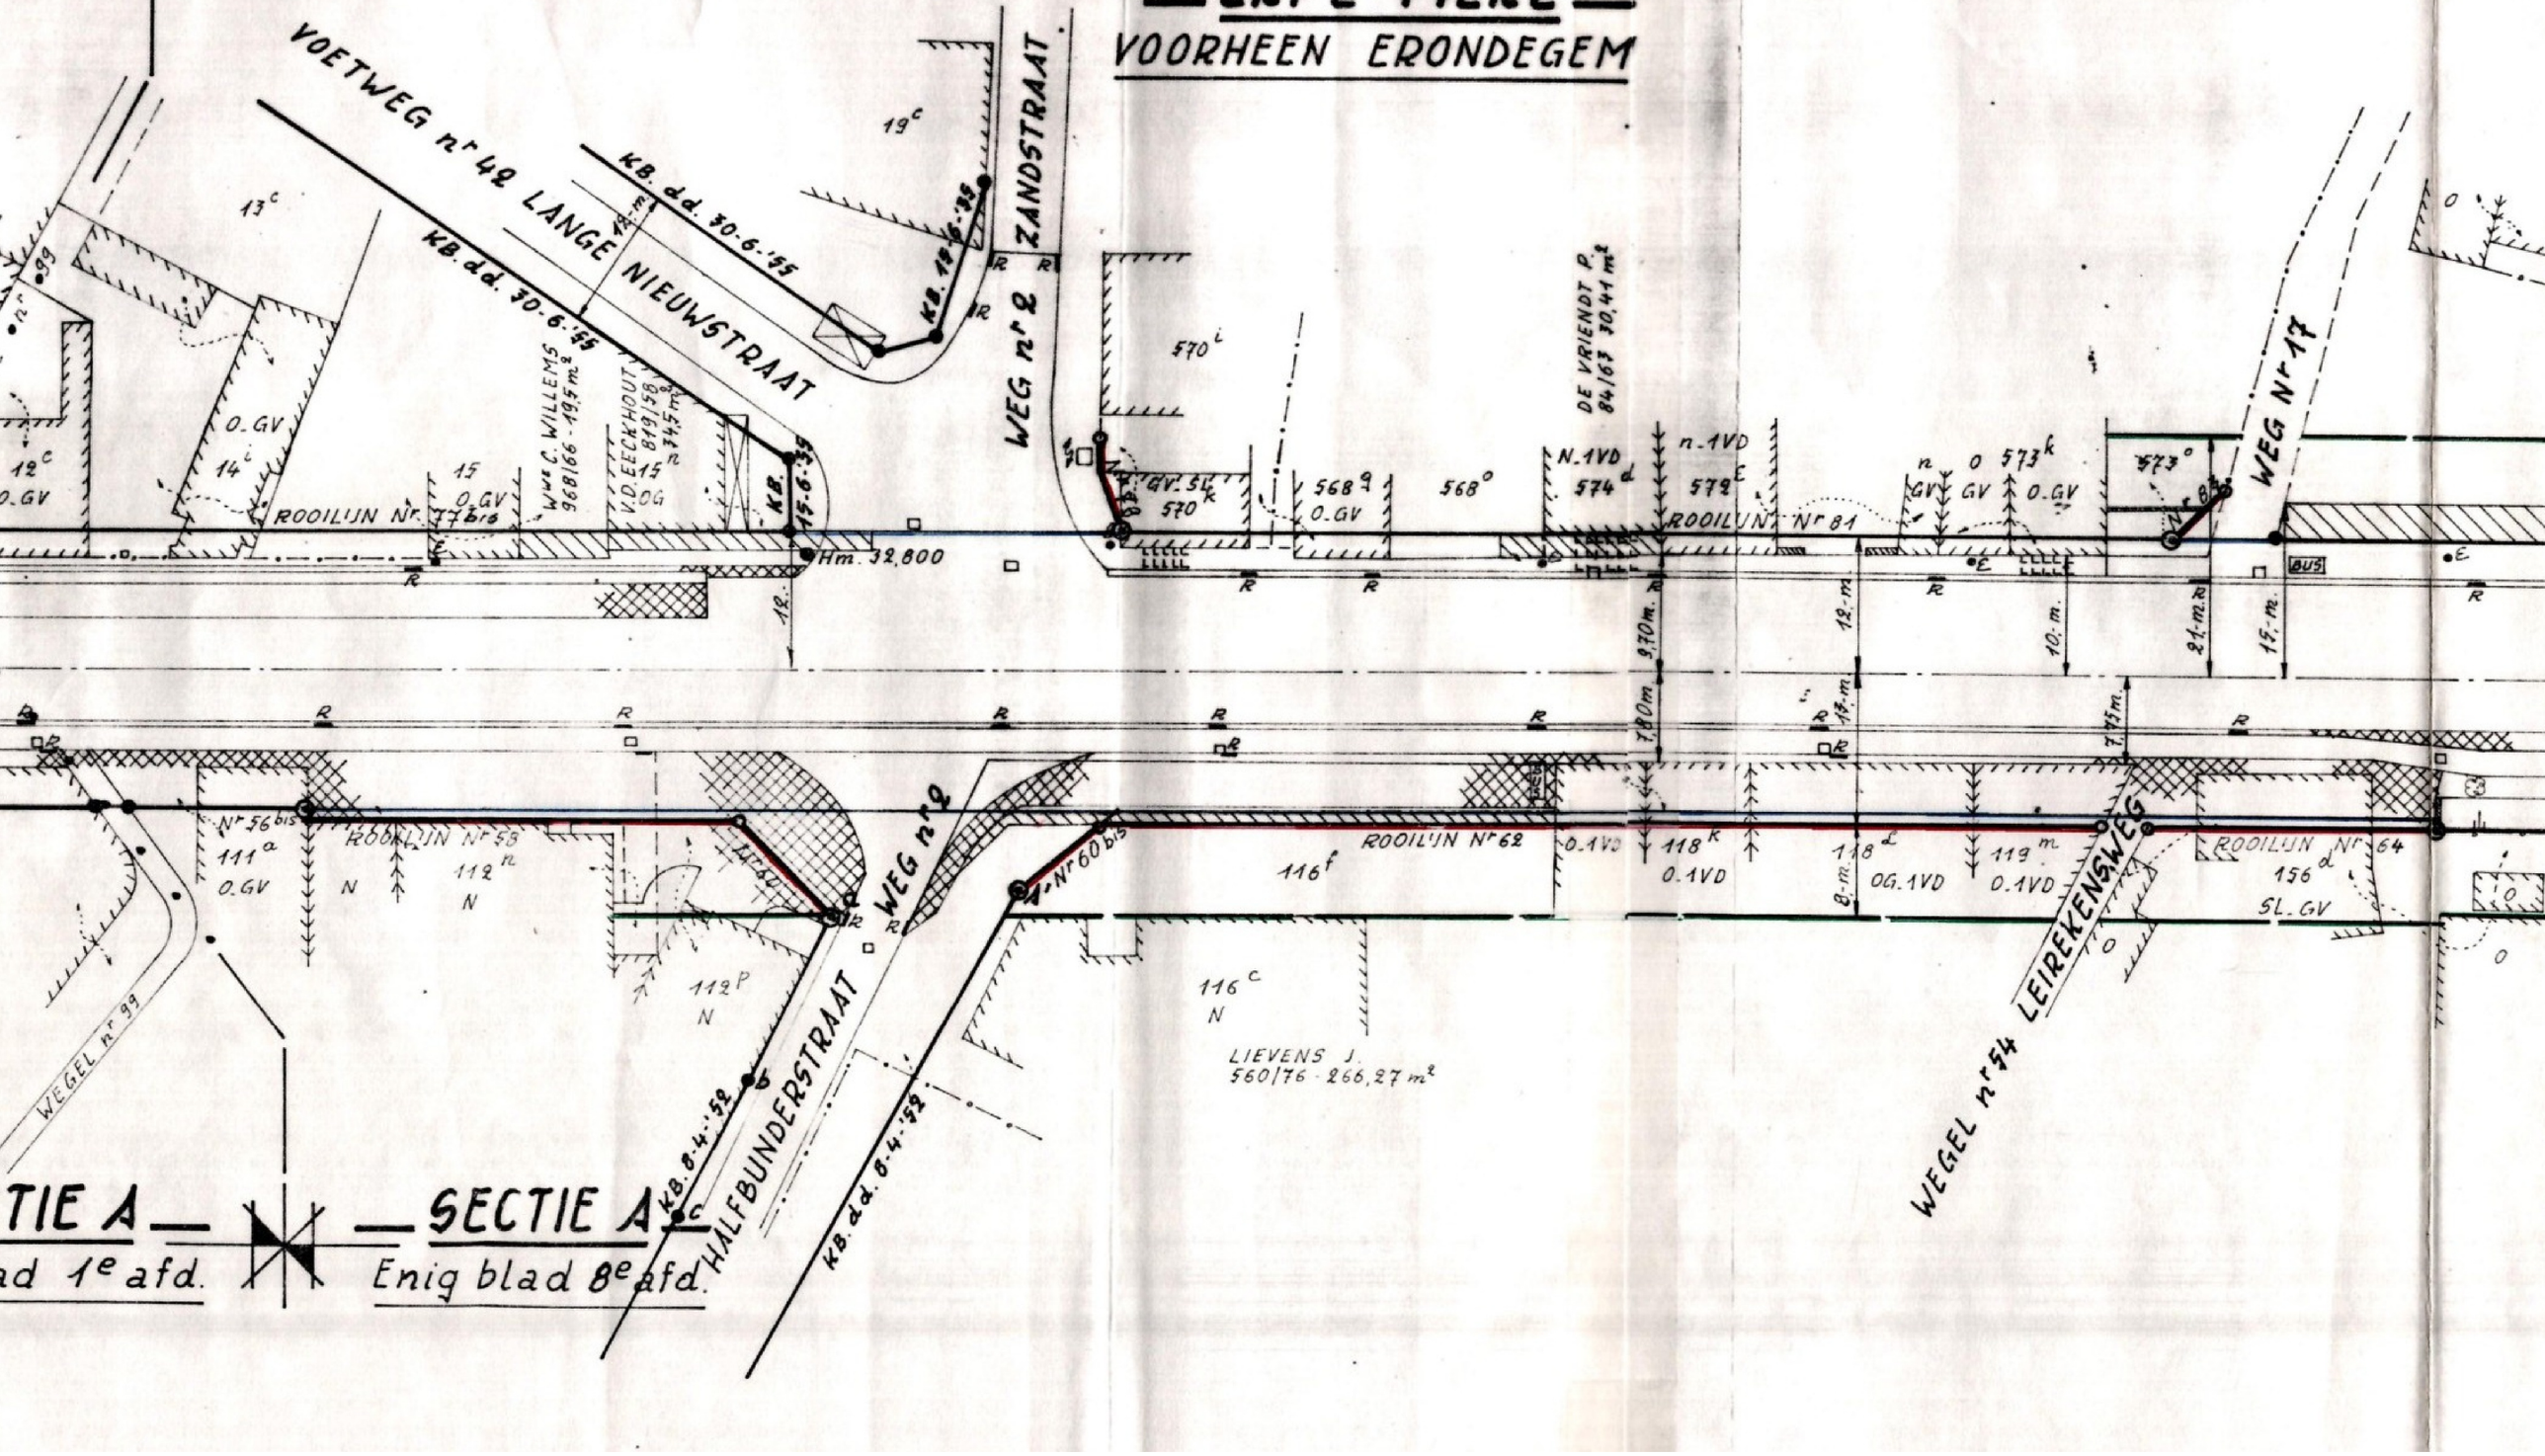
VOORHEEN ERONDEGEM
VOETWEG nr 42 LANGE NIEUWSTRAAT
KB. dd. 30-6-'55
KB. dd. 30-6-'55
KB. 19-6-'55
KB. 15-6-'55
WEG nr 2 ZANDSTRAAT
WEG Nr 17
ROOILIJN Nr. 77 bis
ROOILIJN Nr 81
ROOILIJN Nr 58
ROOILIJN Nr 62
ROOILIJN Nr 64
Hm. 32,800
Nr 60 bis
WEG nr 9
WEGEL nr 99
WEGEL nr 54 LEIREKENSWEG
HALFBUNDERSTRAAT
KB. 8-4-'52
KB. dd. 8-4-'52
Wwe C. WILLEMS 968/66 - 19,5 m²
V.D. EECKHOUT 819/58 - 345 m²
DE VRIENDT P. 84/63 30,41 m²
LIEVENS J. 560/76 - 266,27 m²
BUS
SECTIE A
ad 1e afd.
SECTIE A
Enig blad 8e afd.