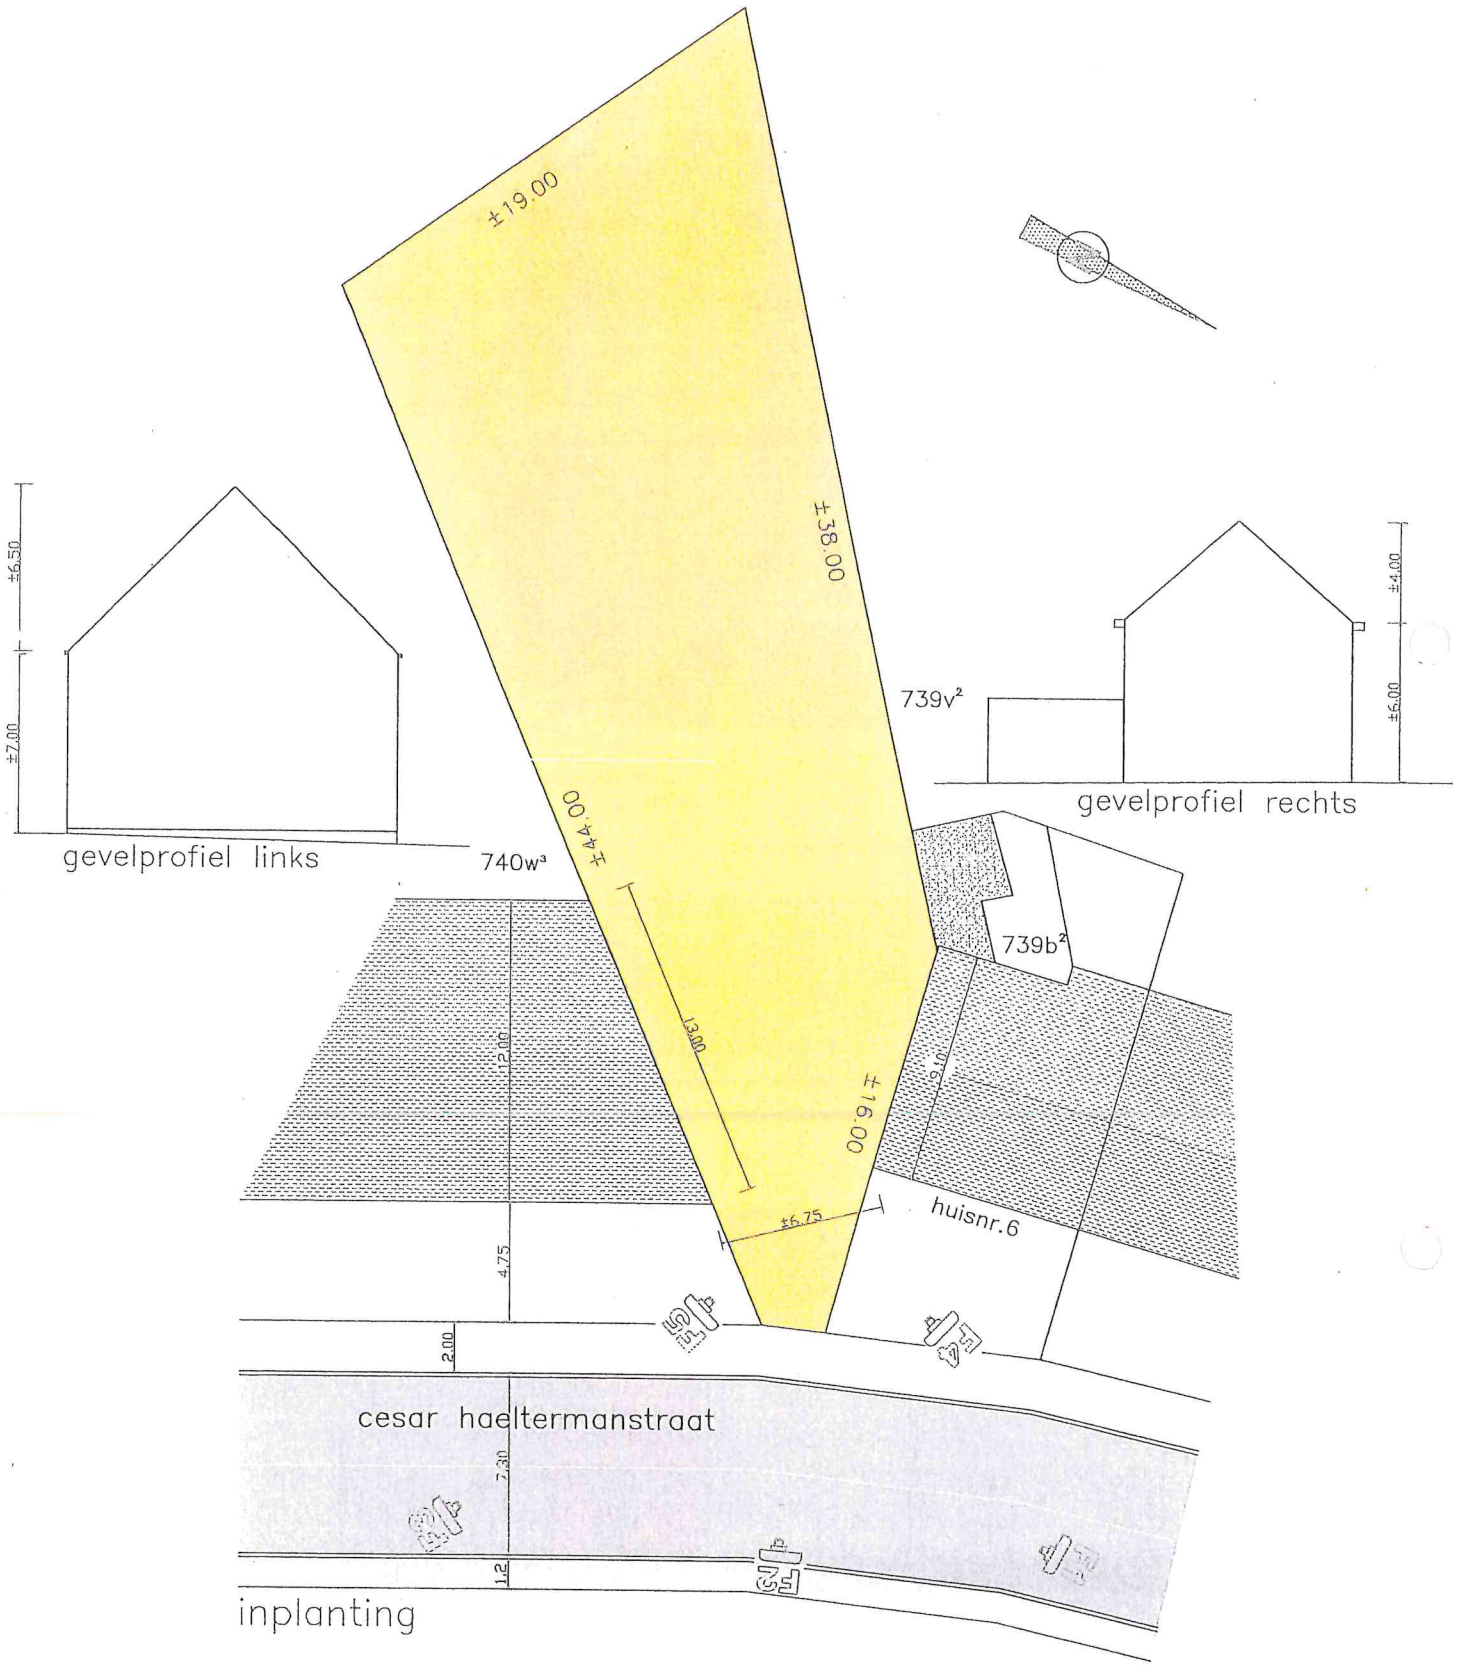


aanvraag stedenbouwkundig attest
aalst, cesar haeltermanstraat (4)
kad. 2de afd, sectie C nr. 739w²

BOUWPERCEEL

01/09/2017

schaal 1:200