Rooilijnplan Brugstraat

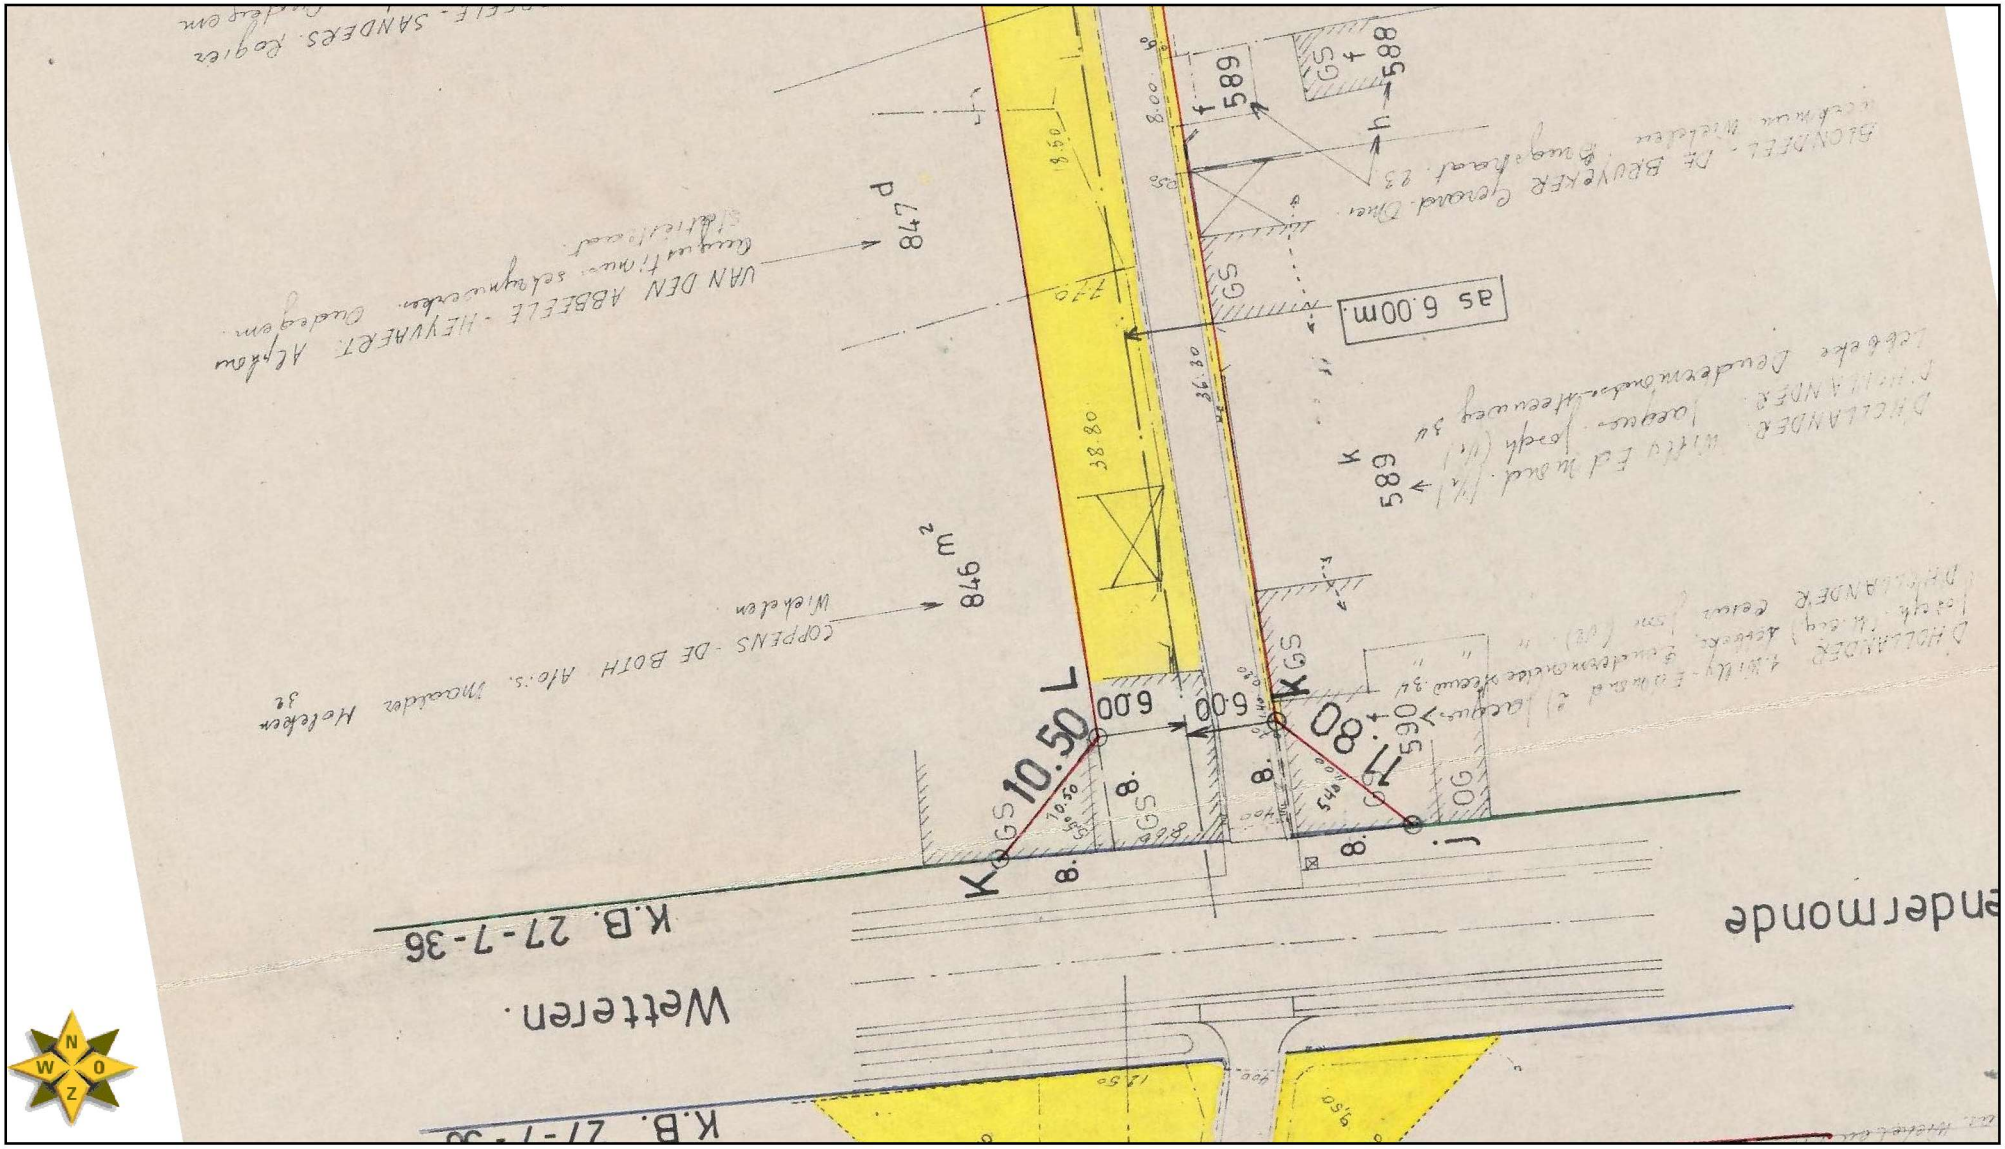

10

Date 20.05.2026

Scale 1/514