Sectie D.

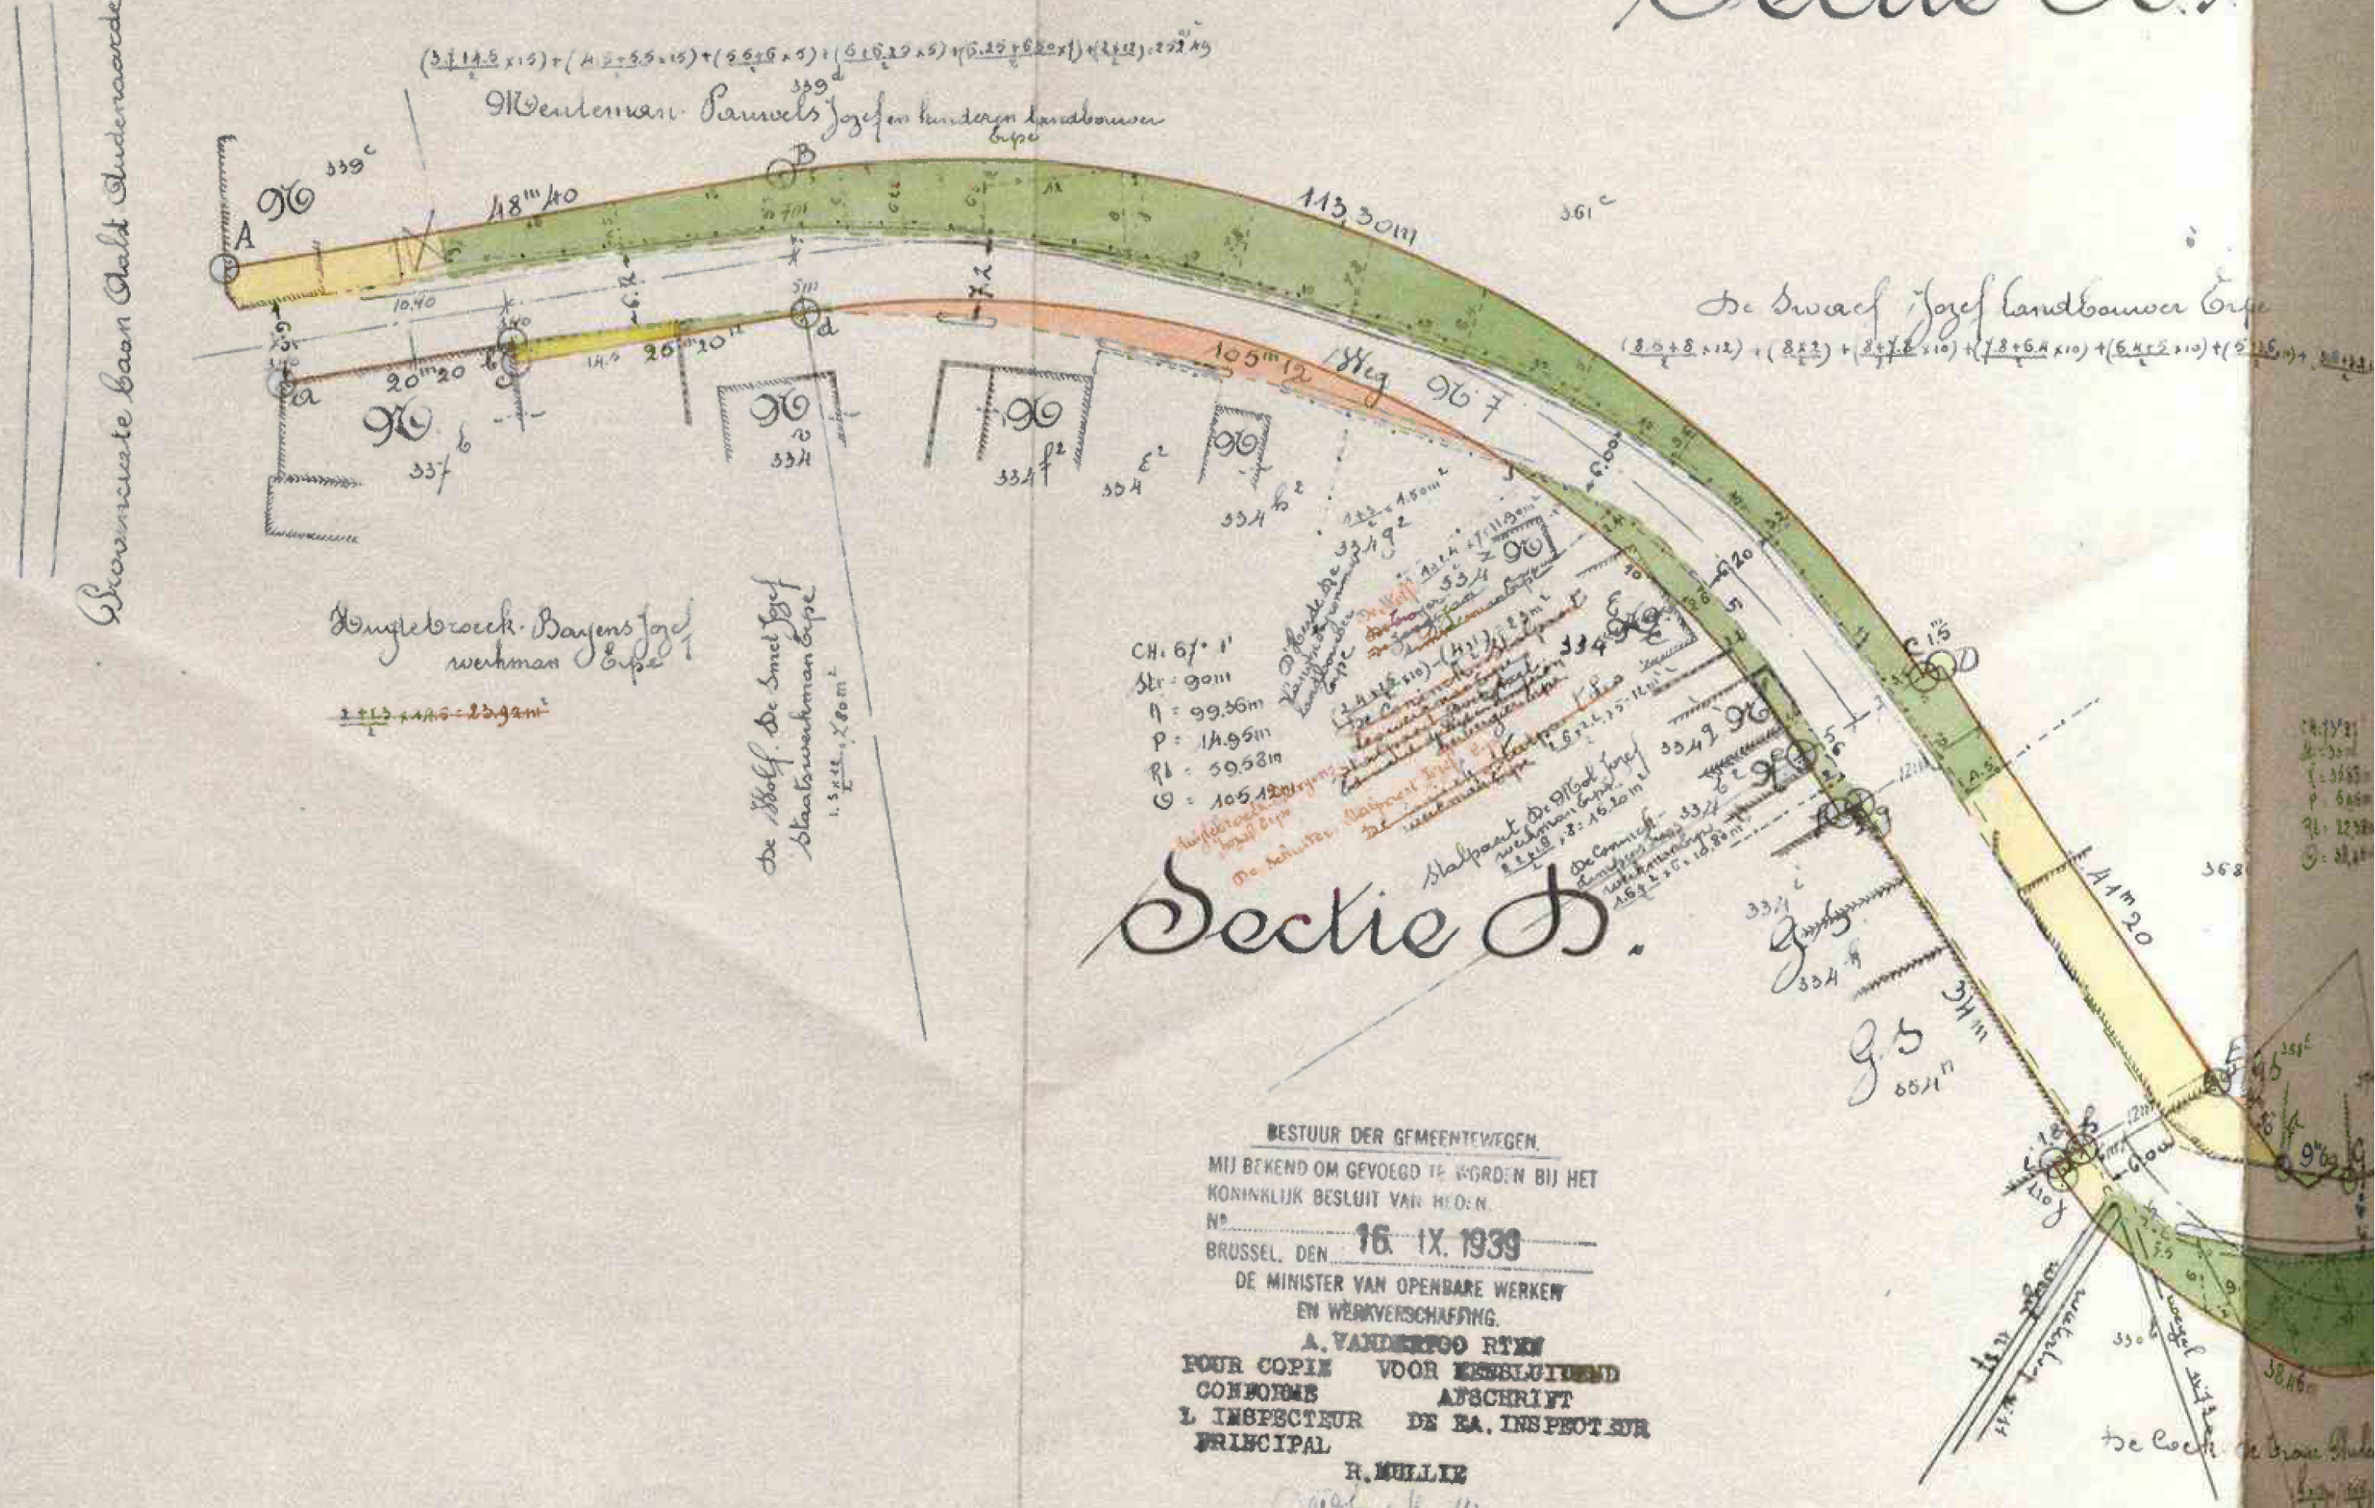
Gemeente baan Oudenaarde
Wentenman Pauwels Jozef en landeigen landbouwer Erpe
De Swaef Jozef landbouwer Erpe
Hugletroeck Baeyens Jozef werkman Erpe
De Wolf De Smet Jozef Staatswerkman Erpe
Statpaat De Wolf Jozef werkman Erpe
De Cauwer Jozef domeinen werkman Erpe
De Schuiter Statpaat Erpe
De Coster Jozef werkman Erpe
De Cock De Brouwer Erpe
Sectie D.
A
B
C
D
a
b
c
d
e
f
g
h
i
j
k
113,30m
48m40
105m12
Weg 967
CH: 67° 1'
Str = 90m
η = 99.36m
P = 14.95m
Pl = 59.58m
G = 105.12m
A1m20
339c
339d
361c
337b
334
334f2
334e2
334b2
334g2
334g
334i
334h
334m
334l
334k
334n
334o
334p
334q
334r
334s
334t
334u
334v
334w
334x
334y
334z
334a2
334c2
334d2
334f
334e
334b
334a
334c
334d