

van 24 juni 1962 tot 9 juli 1962.
voel: *Doehere*
na secretaris.
voor het college:

De Burgemeester
Adolfs

PROVINCIE OOST-VLAANDEREN

GEMEENTE MOORTSELE

AFLIJNINGSPLAN

BUURTWEG Nr. 2

LEGENDE

Schaal 1/500

-  gronden aan te kopen by uitvoering van werken
-  aan te kopen naarmate bouwen en herbouwen
-  wettige breedte
-  nieuwe aflijning

opgemaakt door ondergetekende
Ontwerper, Gent de 22/10/1958

Georges Verle

Gezien en goedgekeurd door het Gemeentebestuur
van Moortsele in zitting van 27^e augustus 1962.


op bevel
De Secretaris
Doehere

De Burgemeester

Mij bekend om gevoegd te worden bij
het Koninklijk Besluit van 28-2-1962
De Minister van Openbare Werken



VOOR EENSLUIDEND AFSCHRIFT
De Adviseur,
L. THILMANT.

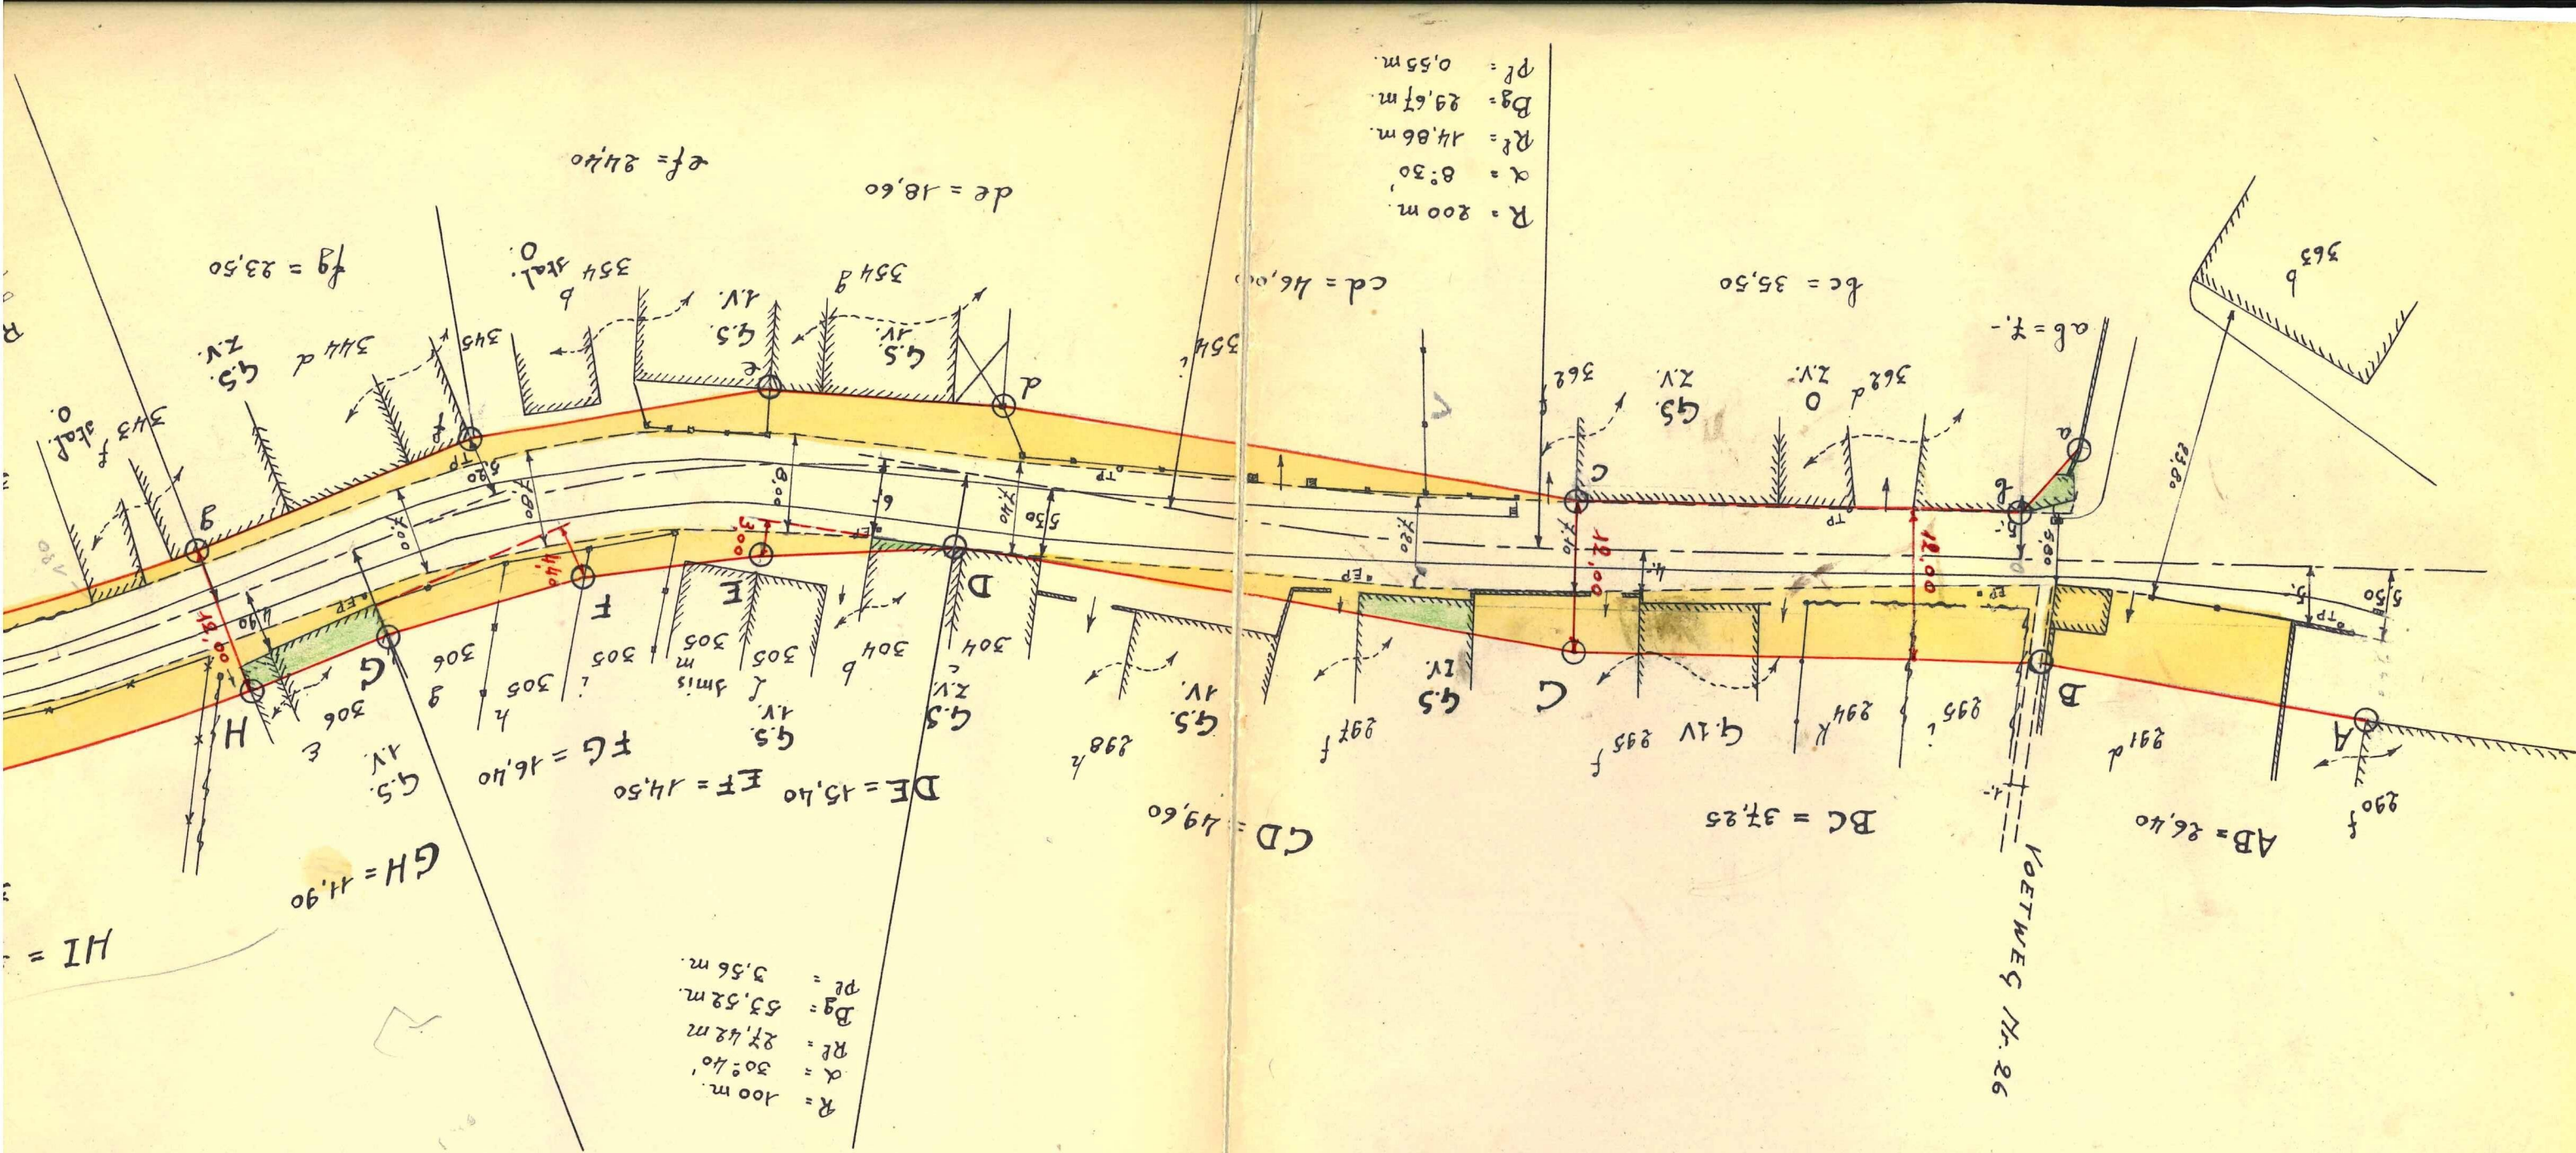

$R = 200 \text{ m}$
 $\alpha = 8:30$
 $R^2 = 14.86 \text{ m}$
 $B_g = 29.67 \text{ m}$
 $P_l = 0.55 \text{ m}$

$R = 100 \text{ m}$
 $\alpha = 30:40$
 $R^2 = 27.42 \text{ m}$
 $B_g = 53.52 \text{ m}$
 $P_l = 3.56 \text{ m}$

CD = 49.60

BC = 37.25

AB = 26.40

GH = 11.90

DE = 15.40 EF = 14.50 FG = 16.40

cd = 46.00

bc = 35.50

de = 18.60 ef = 24.40

fg = 23.50

VOETWEG Nr. 26