




# VREDESTRAAT VINKT

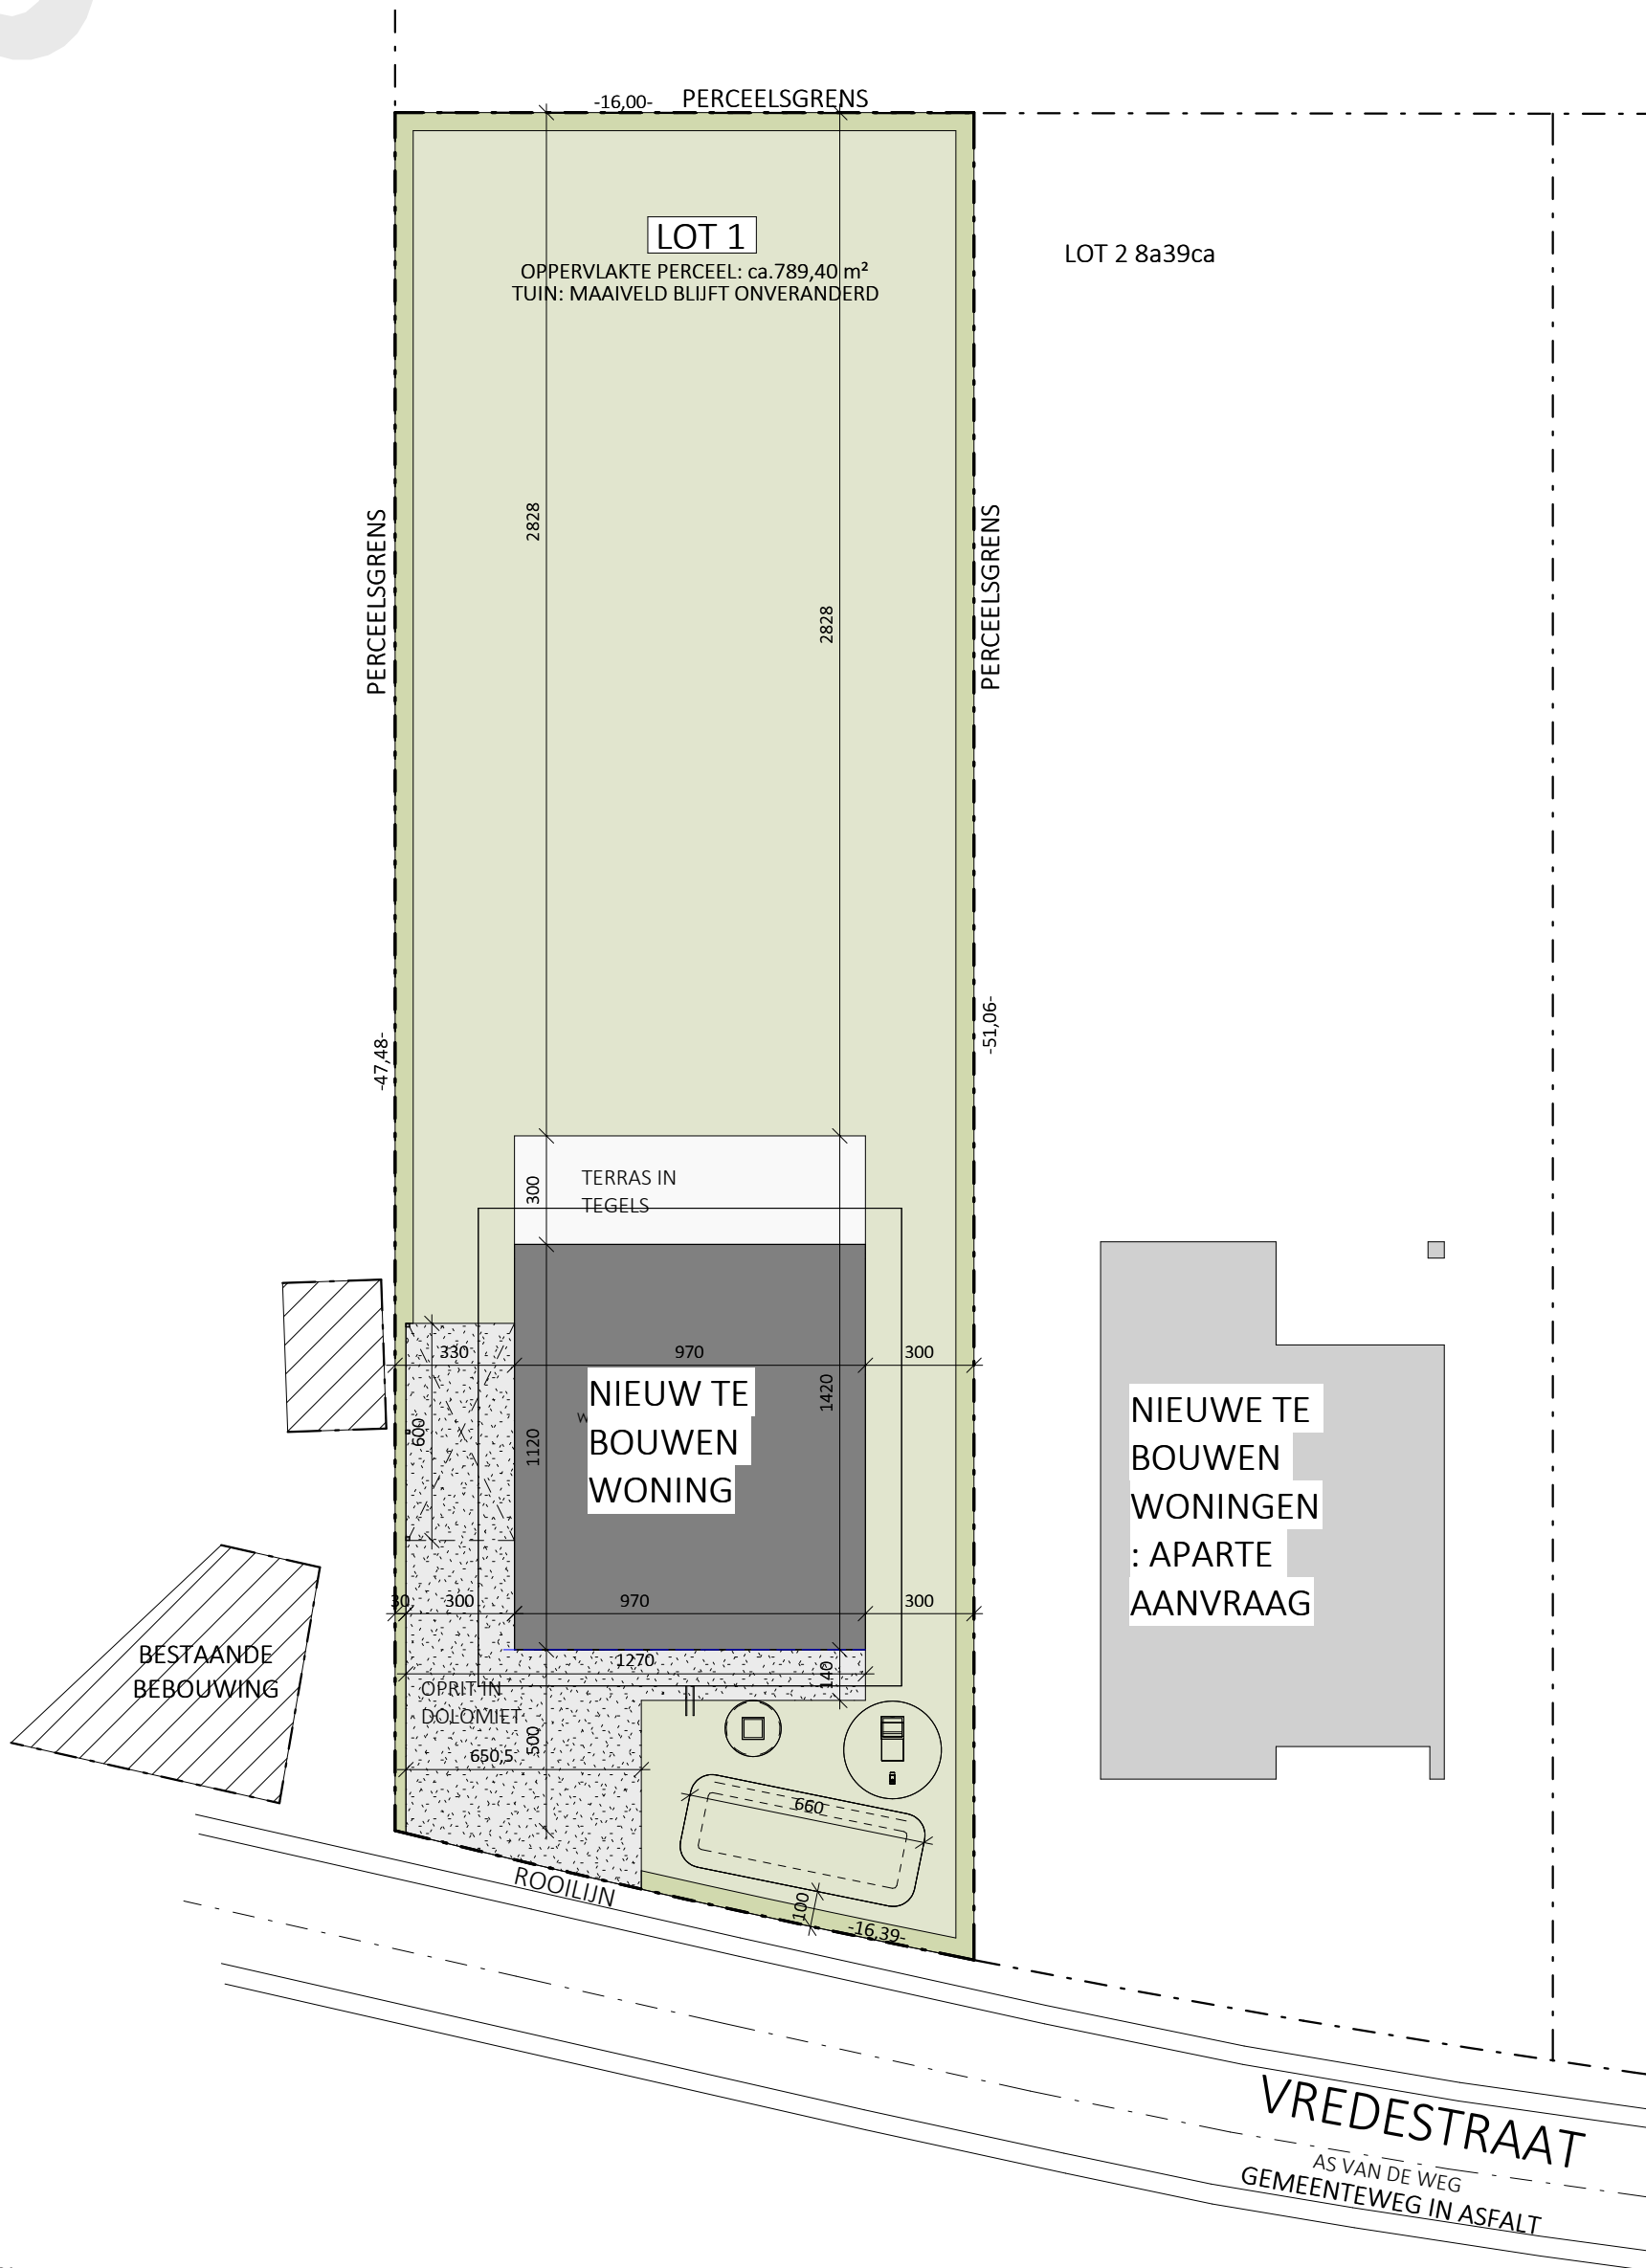

Datum:  
Handtekening:

## LOT 1

INPLANTINGSPLAN

Projectontwikkelaar


Architect




**C-NEST**  
GROEP  
VASTGOEDONTWIKKELING

TM Constructis plus - Member of C-Nest  
Groep  
Kouter 53, 9800 Deinze  
TEL 056 66 59 45  
www.cnest.be

**berkeinar**chitects  
Bellemstraat 50  
9880 Aalter

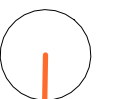

# VREDESTRAAT VINKT

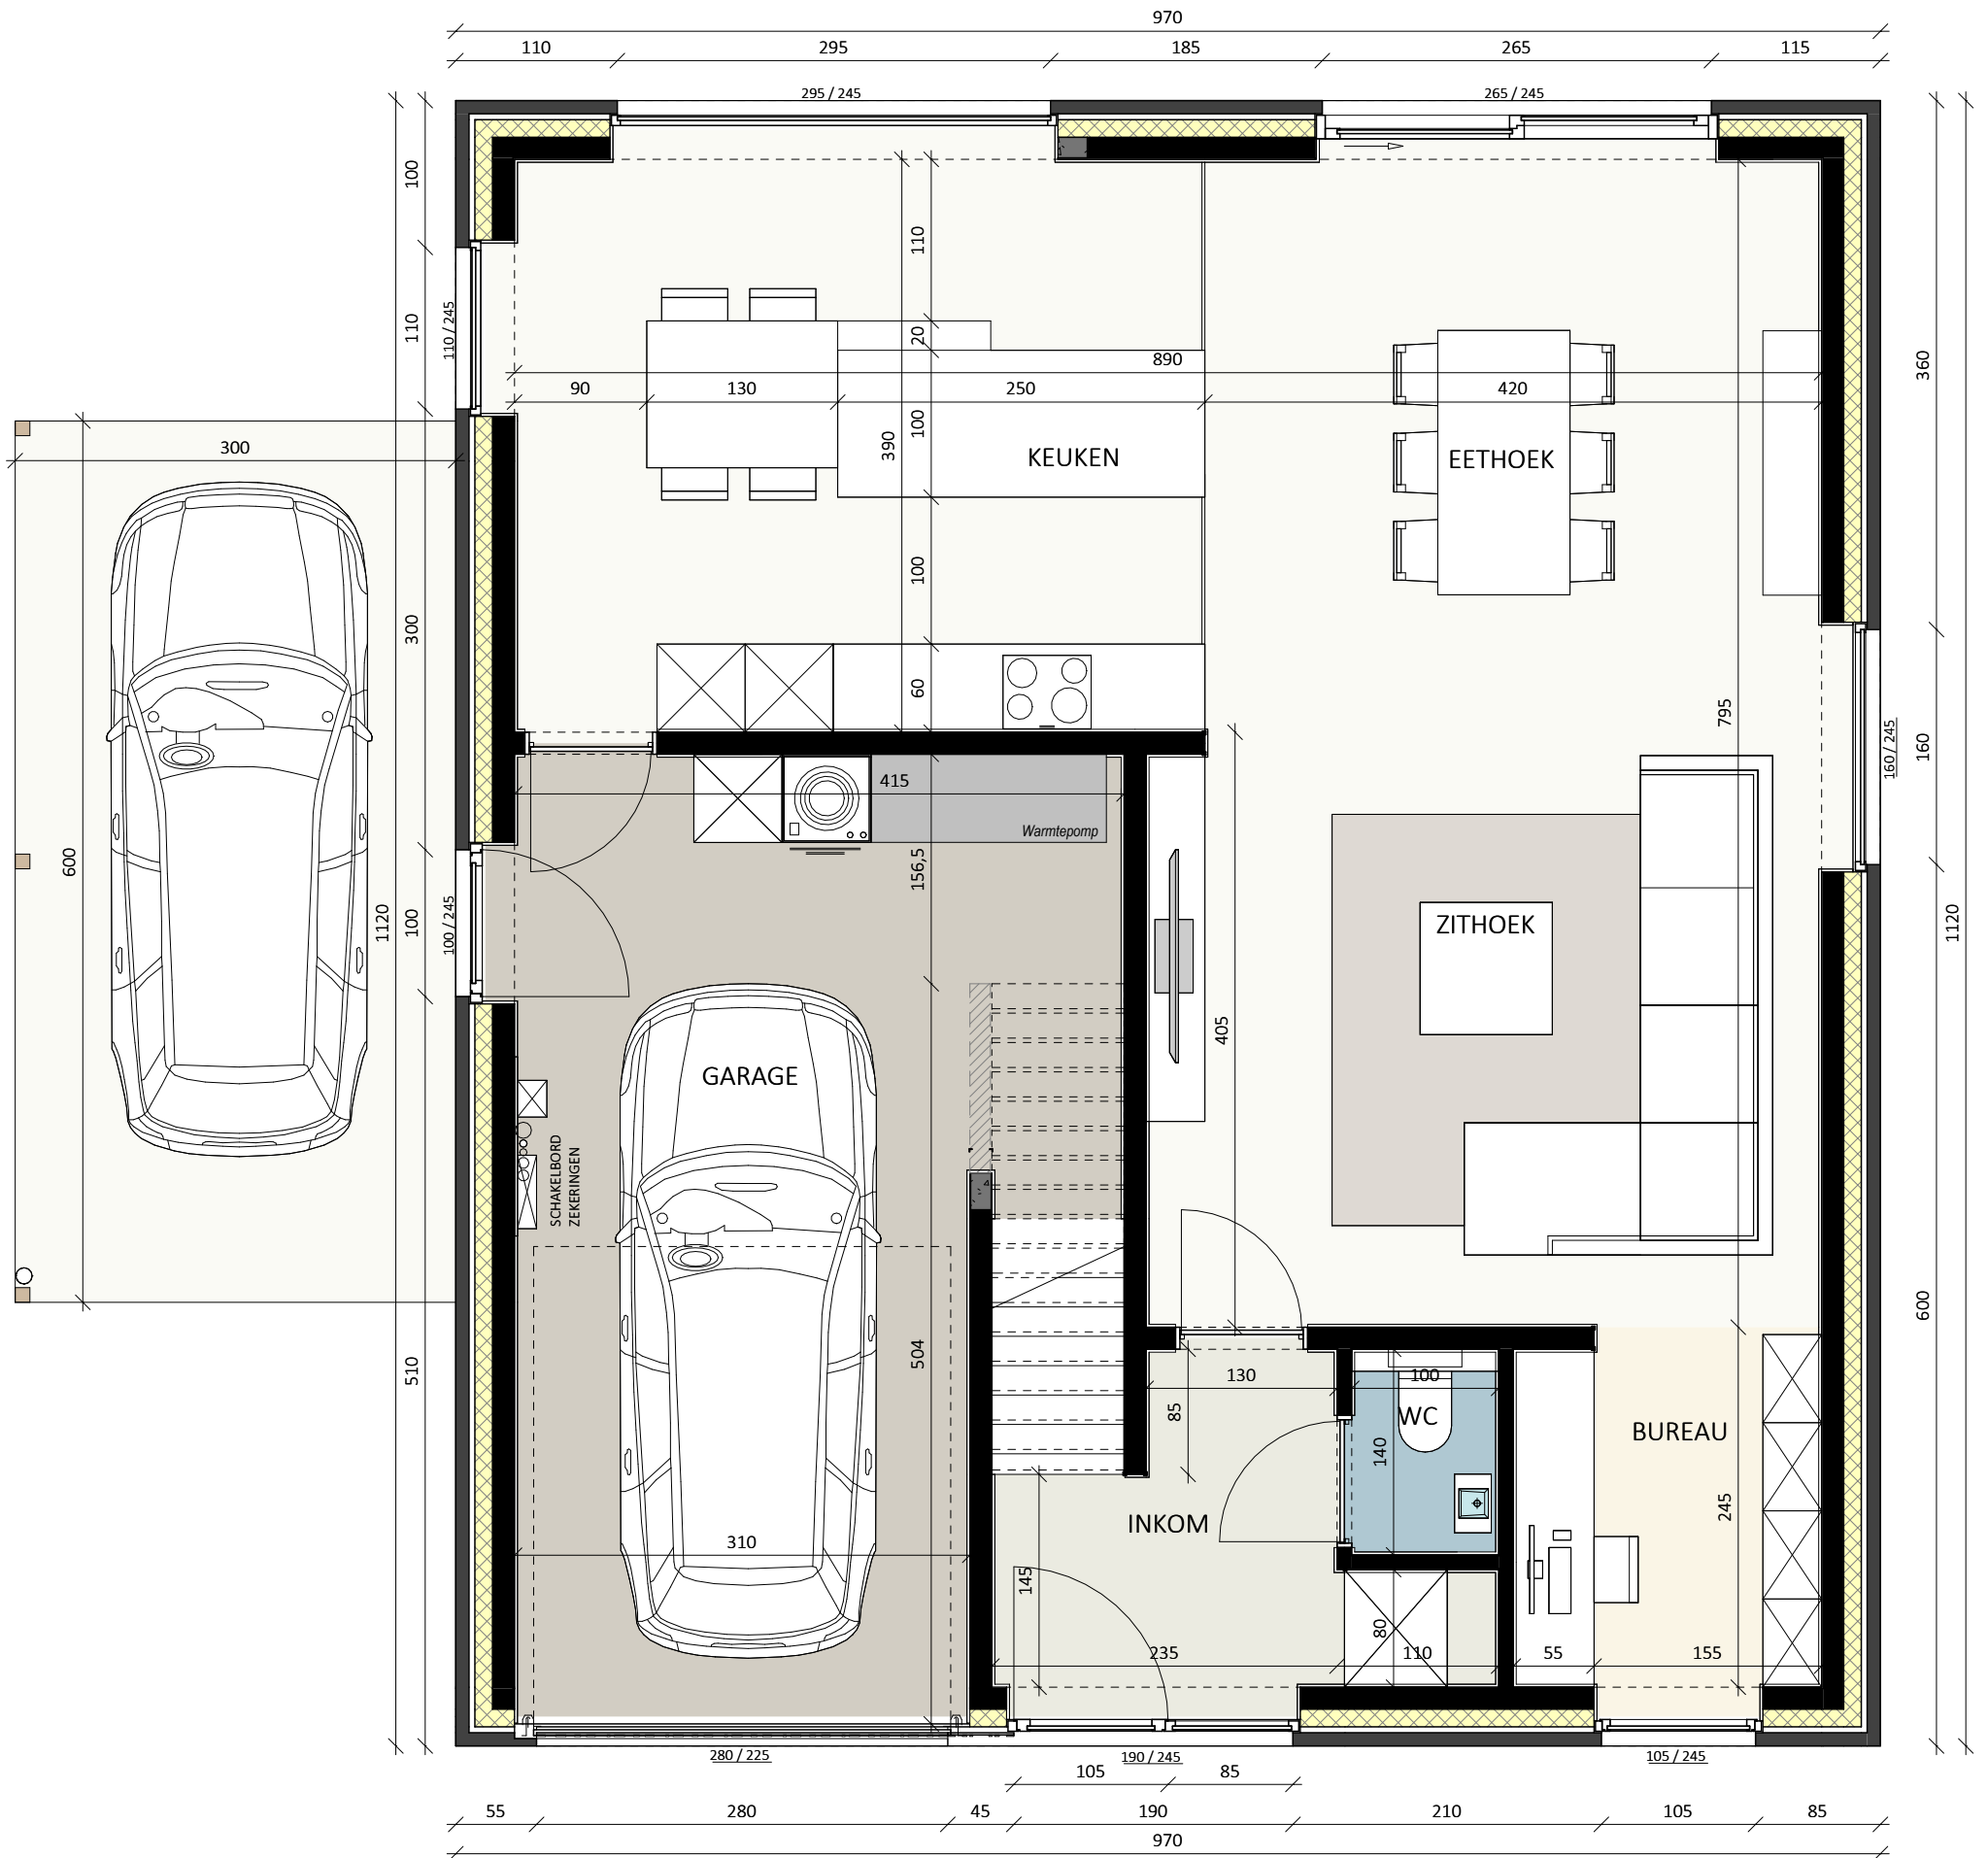

Datum:  
Handtekening:

## LOT 1

GELIJKVLOERS

Bruto oppervlakte 194,15 m<sup>2</sup>

Slaapkamers

Versie A

De getekende meubels zijn slechts indicatief en maken geen deel uit van de verkoopovereenkomst. Deze tekening en de maatvoering hierop is indicatief. Het verkoopslastenboek heeft voorrang op de plannen.

Projectontwikkelaar

Architect



**C-NEST  
GROEP**  
VASTGOEDONTWIKKELING

TM Constructis plus - Member of C-Nest  
Groep  
Kouter 53, 9800 Deinze  
TEL 056 66 59 45  
www.cnest.be

**berkeinarhitects**  
Bellemstraat 50  
9880 Aalter

# VREDESTRAAT VINKT



Datum:  
Handtekening:

## LOT 1

1e VERDIEPING

Bruto oppervlakte 194,15 m<sup>2</sup>  
Slaapkamers 3  
Versie A

De getekende meubels zijn slechts indicatief en maken geen deel uit van de verkoopovereenkomst. Deze tekening en de maatvoering hierop is indicatief. Het verkoopslastenboek heeft voorrang op de plannen.

Projectontwikkelaar

Architect



TM Constructis plus- Member of C-Nest  
Groep  
Koufer 53, 9800 Deinze  
TEL 056 66 59 45  
www.cnest.be

**berkein**architects  
Bellemstraat 50 9880 Aalter

b

# VREDESTRAAT VINKT



Datum:  
Handtekening:

**LOT 1**

VOORGEVEL



Projectontwikkelaar

Architect

Versie A

De getekende meubels zijn slechts indicatief en maken geen deel uit van de verkoopovereenkomst. Deze tekening en de maatvoering hierop is indicatief. Het verkoopslastenboek heeft voorrang op de plannen.



**C-NEST  
GROEP**  
VASTGOEDONTWIKKELING

TM Constructis plus- Member of C-Nest  
Groep  
Kouter 53, 9800 Deinze  
TEL 056 66 59 45  
www.cnest.be

**berkeinar**chitects  
Bellemstraat 50 9880 Aalter

b

# VREDESTRAAT VINKT



Datum:  
Handtekening:

**LOT 1**

ACHTERGEVEL



Projectontwikkelaar

Architect

Versie

A

De getekende meubels zijn slechts indicatief en maken geen deel uit van de verkoopovereenkomst. Deze tekening en de maatvoering hierop is indicatief. Het verkoopslastenboek heeft voorrang op de plannen.




**C-NEST  
GROEP**  
VASTGOEDONTWIKKELING

TM Constructis plus- Member of C-Nest  
Groep  
Kouter 53, 9800 Deinze  
TEL 056 66 59 45  
www.cnest.be

**berkein**architects  
Bellemstraat 50 9880 Aalter

b


# VREDESTRAAT VINKT

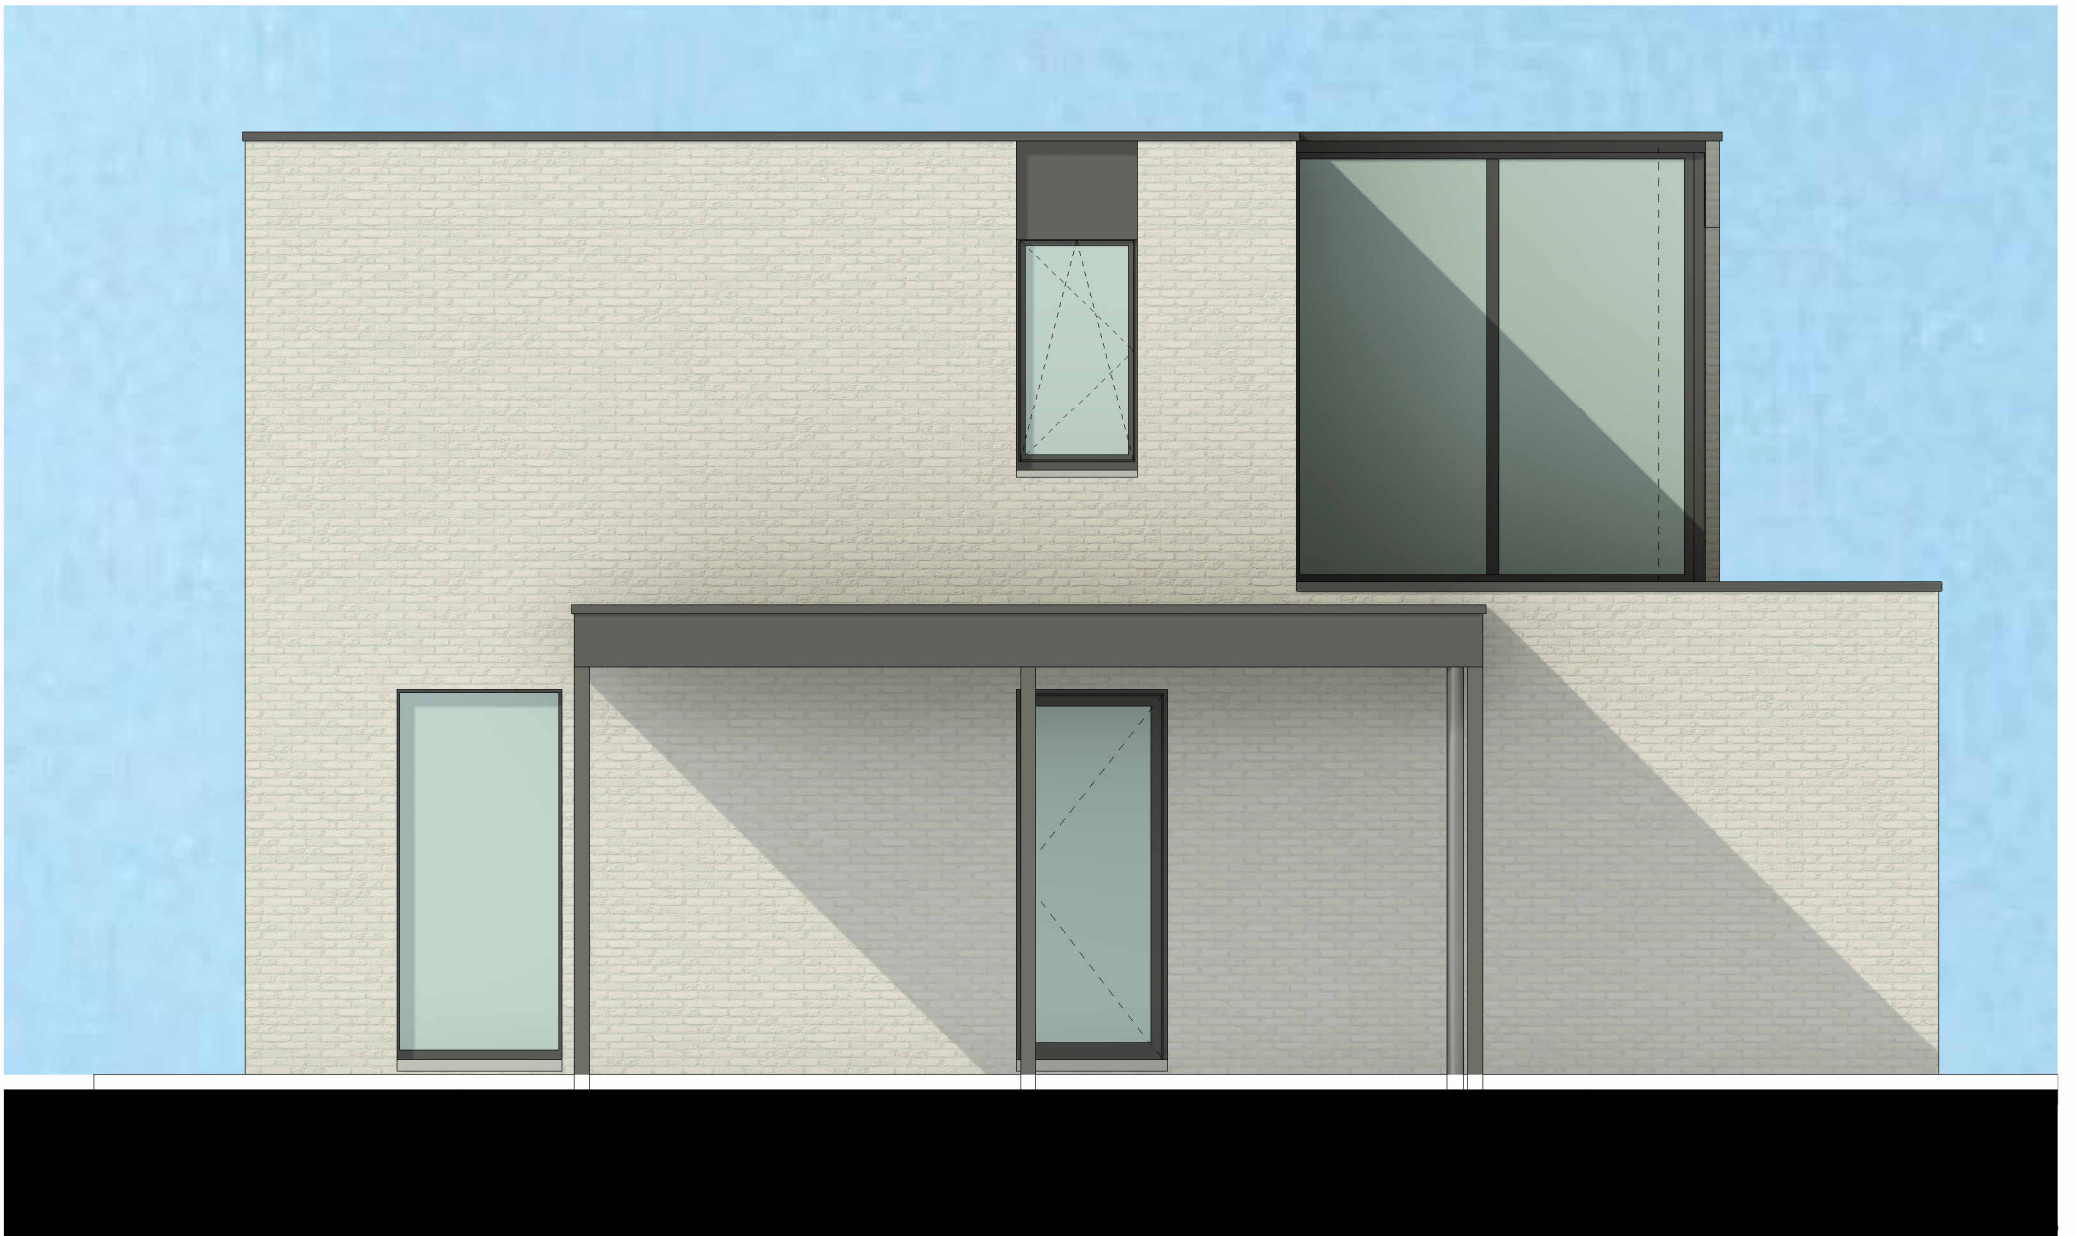

Datum:  
Handtekening:

**LOT 1**

LINKERZIJGEVEL

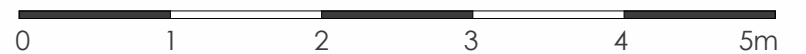

Projectontwikkelaar

Architect

Versie

A

De getekende meubels zijn slechts indicatief en maken geen deel uit van de verkoopovereenkomst. Deze tekening en de maatvoering hierop is indicatief. Het verkoopslastenboek heeft voorrang op de plannen.




**C-NEST  
GROEP**  
VASTGOEDONTWIKKELING

TM Constructis plus- Member of C-Nest  
Groep  
Kouter 53, 9800 Deinze  
TEL 056 66 59 45  
www.cnest.be

**berkeinar**chitects  
Bellestraat 50 9880 Aalter



# VREDESTRAAT VINKT

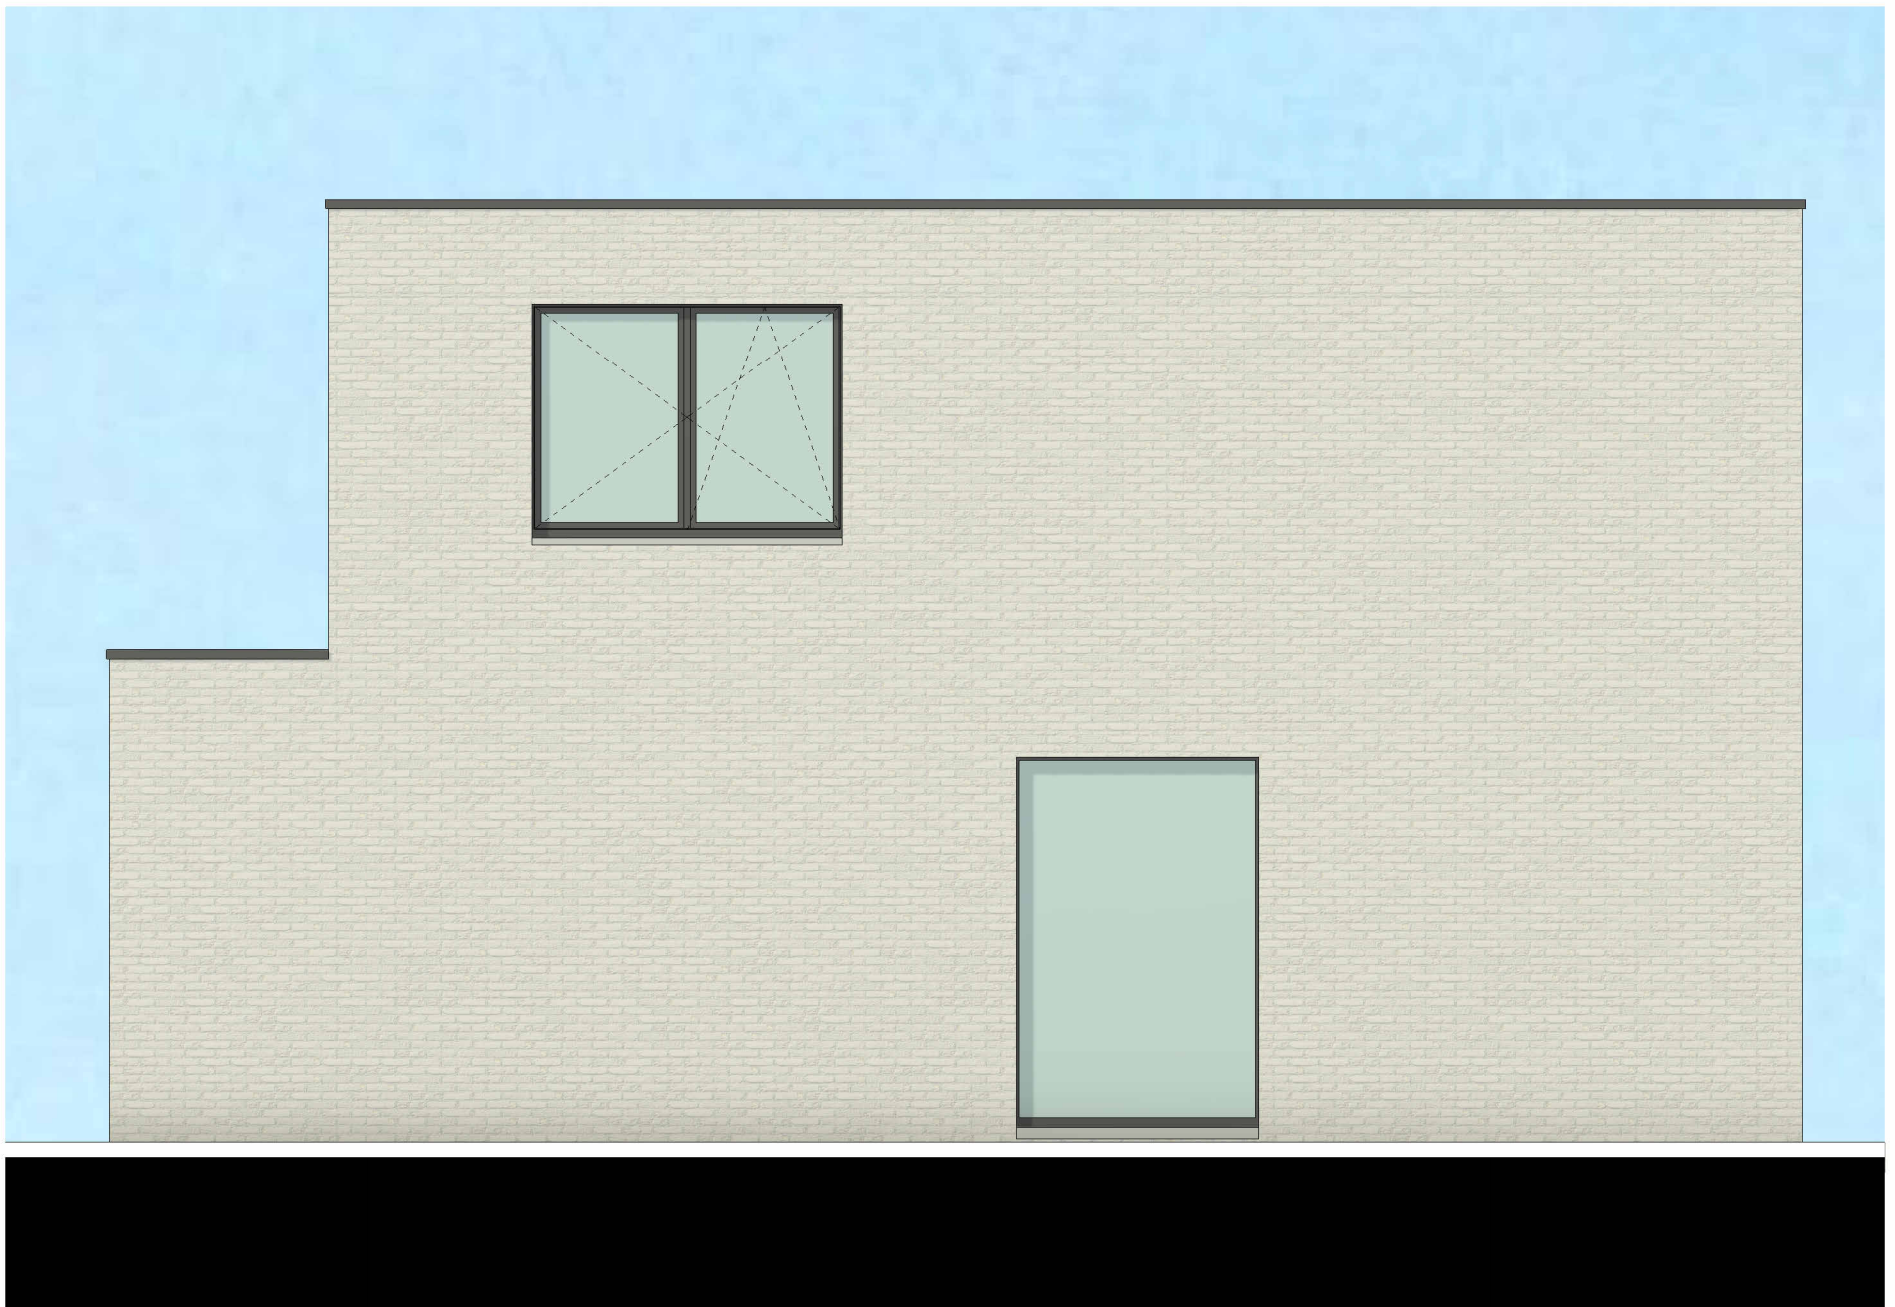

Datum:  
Handtekening:

**LOT 1**

RECHTERZIJGEVEL



Projectontwikkelaar

Architect

Versie

A

De getekende meubels zijn slechts indicatief en maken geen deel uit van de verkoopovereenkomst. Deze tekening en de maatvoering hierop is indicatief. Het verkoopslastenboek heeft voorrang op de plannen.



**C-NEST  
GROEP**  
VASTGOEDONTWIKKELING

TM Constructis plus- Member of C-Nest  
Groep  
Kouter 53, 9800 Deinze  
TEL 056 66 59 45  
www.cnest.be

**berkein**architects  
Bellemstraat 50 9880 Aalter