



Nivo +1



Voorgevel

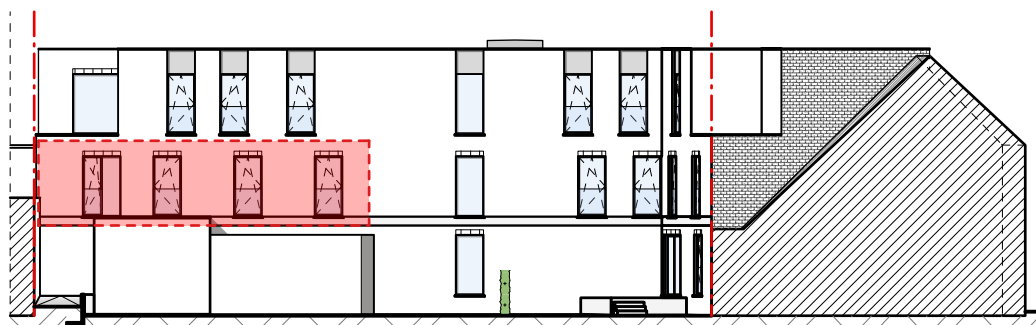

Achtergevel

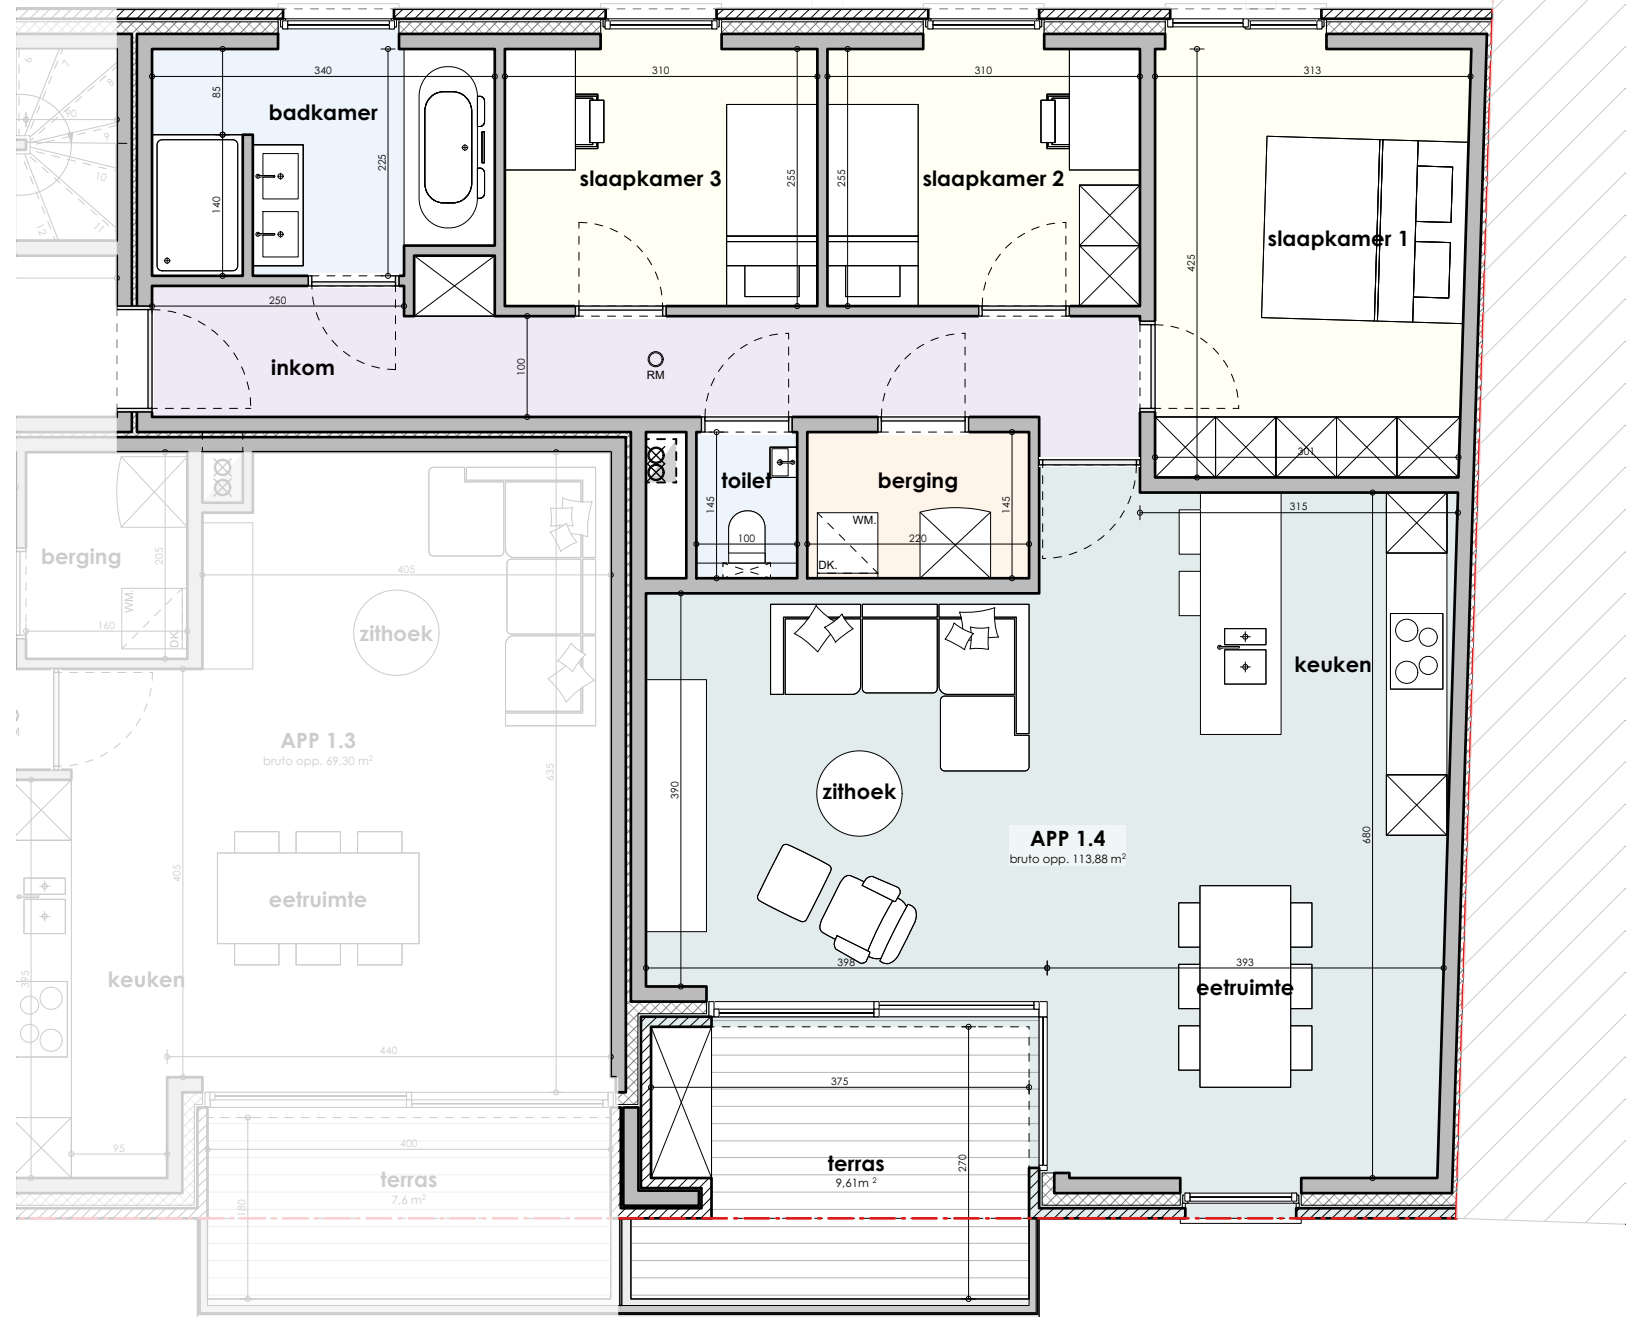

Grondplan
0 1 2m

Appartement 1.4

Bruto opp. 113,88 m²
Terras opp. 9,61 m²
Totaal opp. 123,49 m²

De getekende meubels zijn slechts indicatief en maken geen deel uit van de verkoopovereenkomst. Deze tekening en de maatvoering hierop is indicatief. Het verkoopslastenboek heeft voorrang op de plannen.