





Nivo +2



Voorgevel



Achtergevel

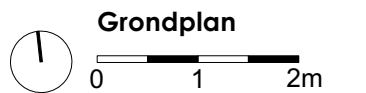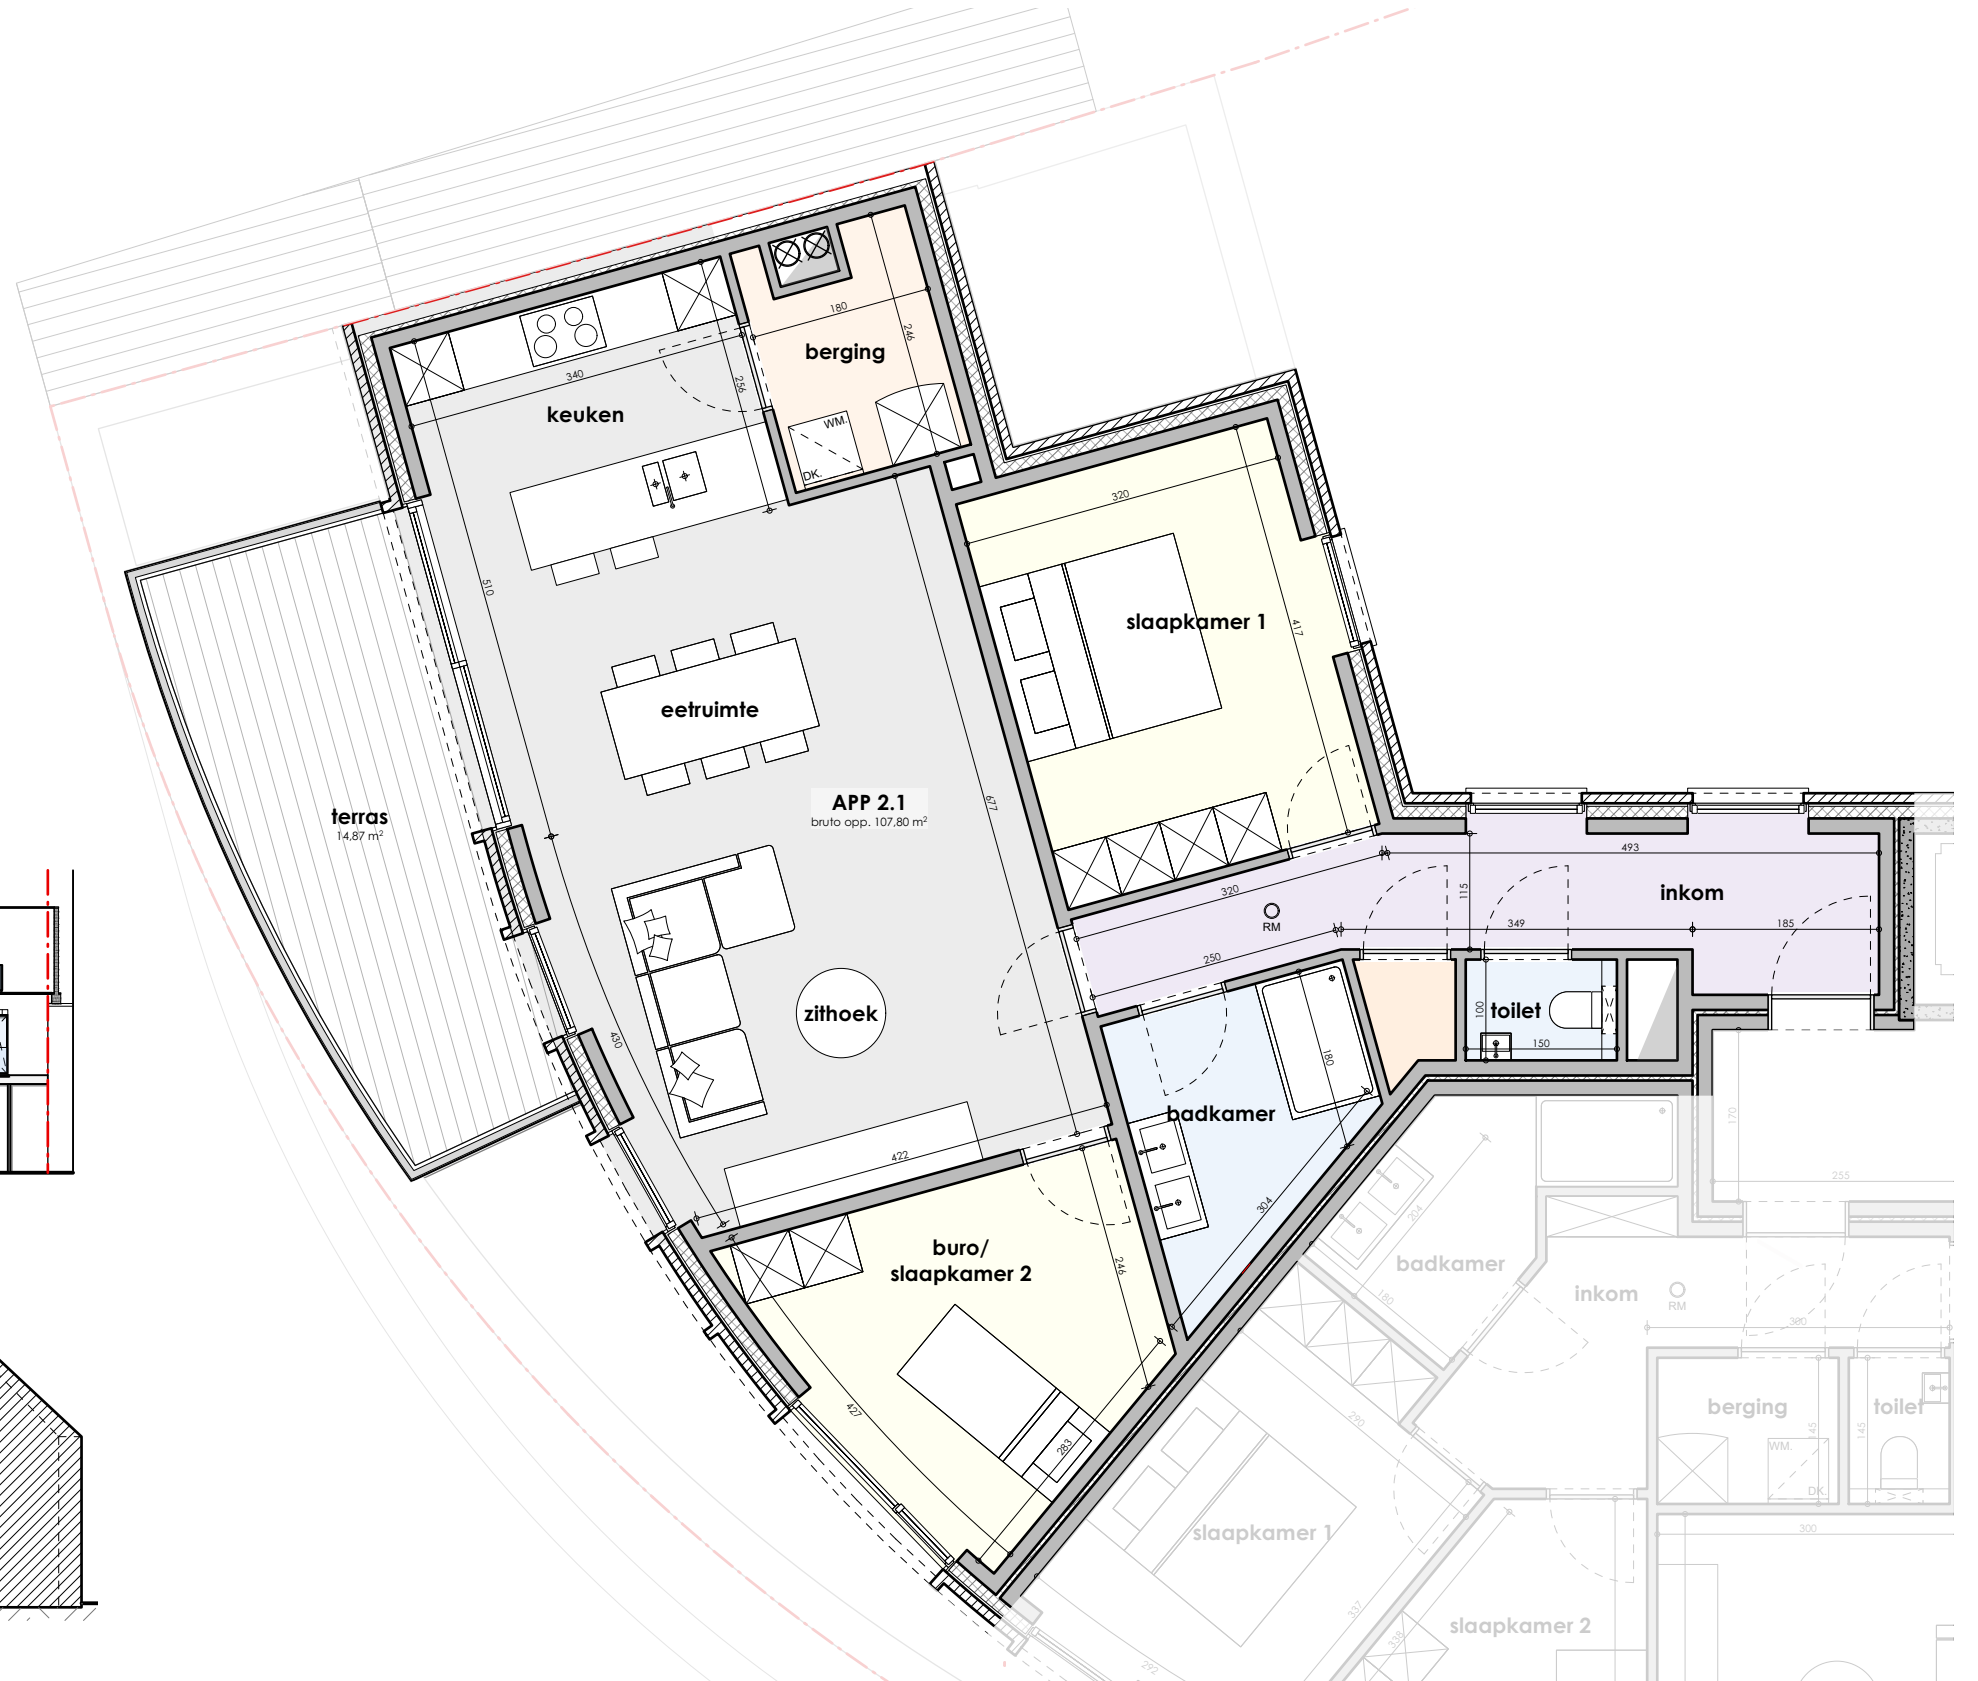

Appartement 2.1

Bruto opp. 107,80 m²
Terras opp. 14,87 m²
Totaal: 122,67

De getekende meubels zijn slechts indicatief en maken geen deel uit van de verkoopovereenkomst. Deze tekening en de maatvoering hierop is indicatief. Het verkoopslastenboek heeft voorrang op de plannen.



C-NEST GROEP
VASTGOEDONTWIKKELING

C-NEST BV - Member of C-Nest Groep
Kouter 53, 9800 Deinze
TEL 056 66 59 45
www.cnest.be

