

Opzoeking kadaster


Meest recente toestand

Referentie van het dossier: 25/000786/001

Percelen:

Schaal: 1:1000

Capakey	Adres	Geïdentificeerd door
72035B0033/00F000	Torenstraat (lot 2), Wijchmaal	Capakey

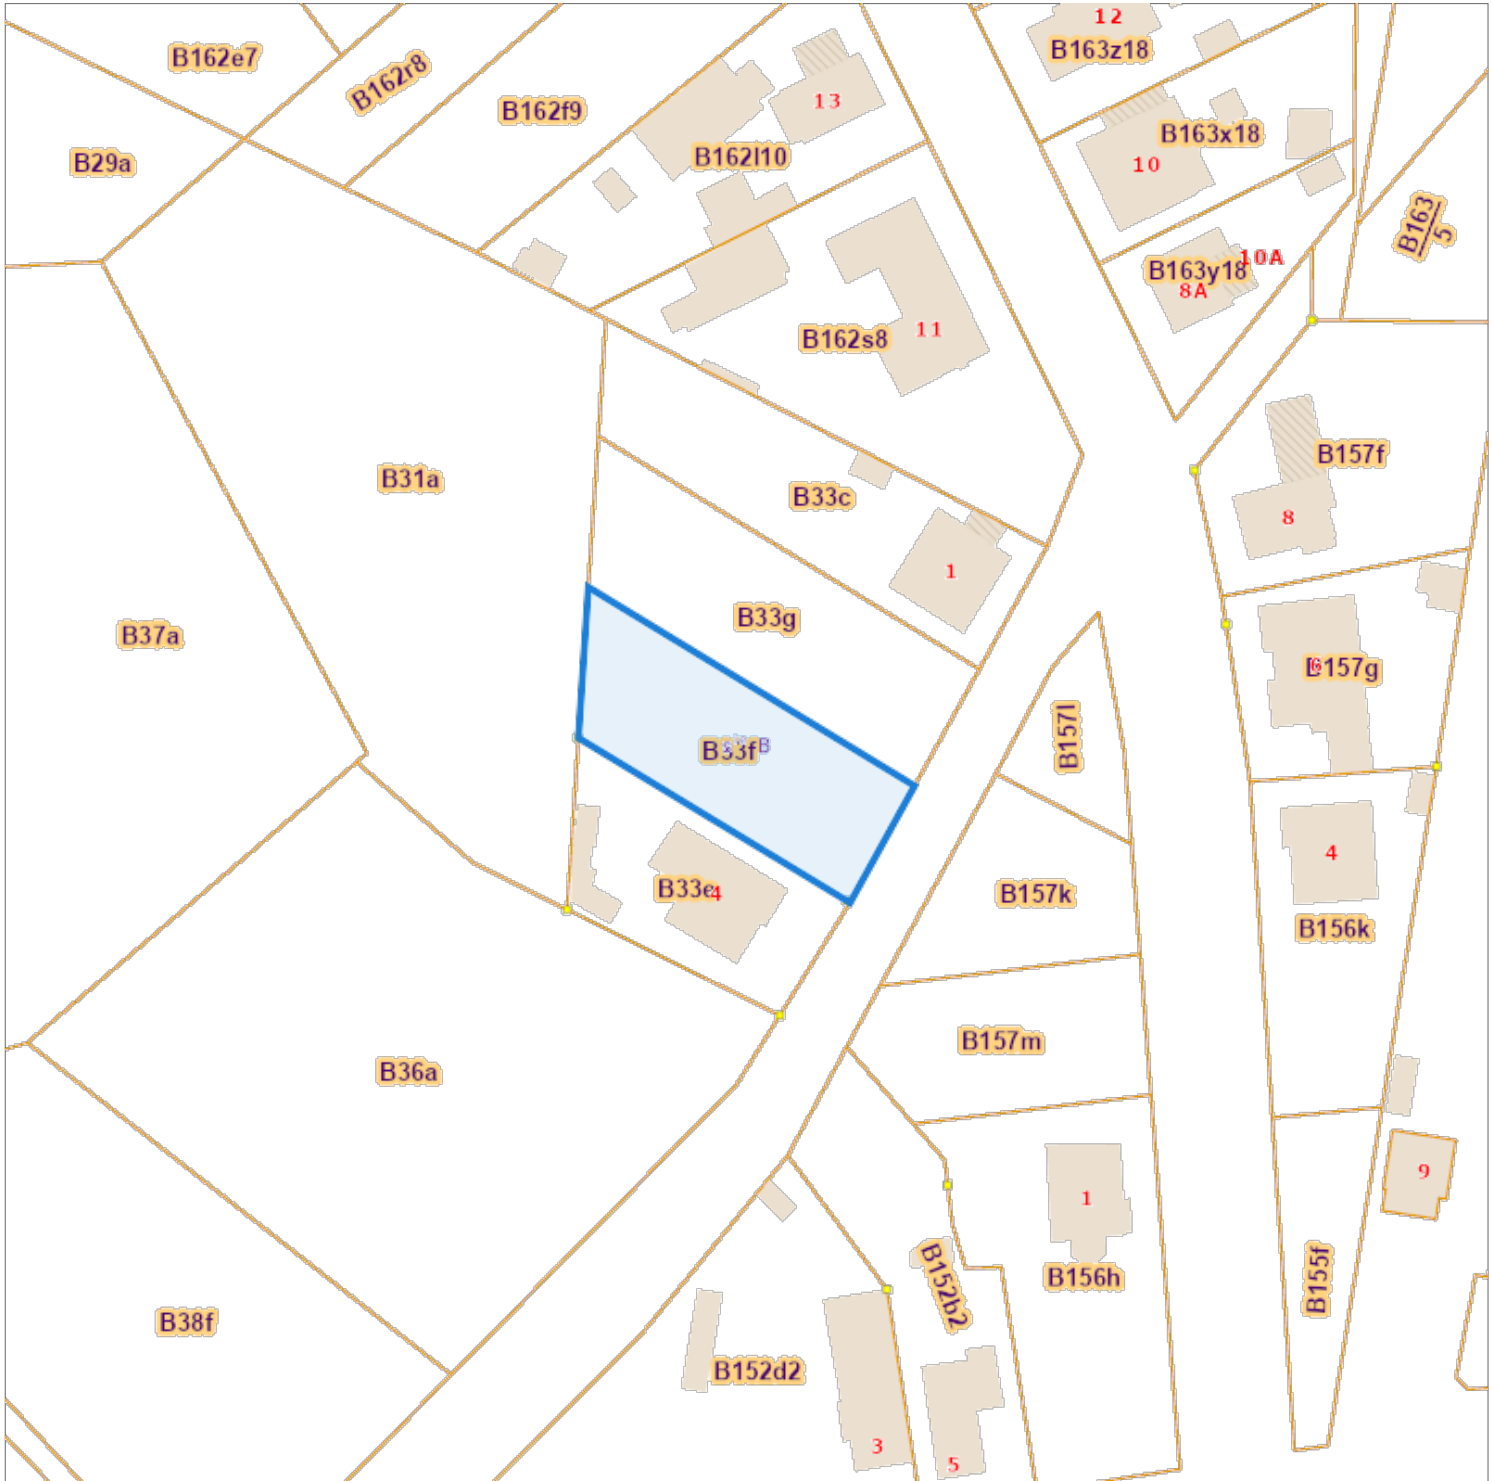

De AAPD, producent van de databank waarin deze gegevens zijn opgenomen, aanvaardt de intellectuele eigendomsrechten vermeld in de wet van 30 juni 1994 betreffende het auteursrecht en de naburige rechten.

