

TECHNISCH BUREAU VERBRUGGHEN

VZW



Controleorganisme erkend door het ministerie

ZETEL ANTWERPEN
Van der Sweepstraat 3 bus 44
2000 Antwerpen
Tel. 03 216 28 90
Fax 03 238 86 65

ZETEL BRUSSEL
Clovislaan 15
1000 Brussel
Tel. 02 230 97 69
Fax 02 230 26 76

O. ref.: _____

U. ref.: _____

VERSLAG NR.: _____

213/10626/11

PROCES-VERBAAL OVER HET ONDERZOEK VAN EEN ELEKTRISCHE LAAGSPANNINGSINSTALLATIE

ADRES INSTALLATIE: De Manstraat 15
2100 Drenne

EIGENAAR: Dachur

Adres: idem

OPDRACHTGEVER: idem

Adres: _____

INSTALLATEUR: _____

Adres: _____

BTW of IK: _____

EAN: 591 448 820 042 267 889
Ref.: PAF-PAFAL Teller nr. 31524847
Index: 6,1

Datum van het onderzoek: 26.6.2012 Aard van het onderzoek: gelijkvormigheidsonderzoek - controlebezoek volgens:

(AREI art. 270) (AREI art. 271) (AREI art. 276) (AREI art. 276bis) (ARAB art. 262) (K.B.2.6.2008) (T.R. art. 231) (Voorschr. DNB)

Aard installatie: Nieuwe - Uitbreiding - Wijziging - Voorlopig - Verzwarend - verkoop wooneenheid: Type der lokalen: woning

Begin werken: Fundering vóór-na 1.10.81 - Elektrische installatie vóór-na 1.10.81 1.1.88 AREI art.86

Aansluiting: Spanning 230 V Bescherming van de aansluiting 40 A max

Voedingskabel hoofdbord: 2 X 10 mm² Alg. schakelaar: type ADS

Type van de aardelektrode: lus - baren - pennen - horizontale geleider Schema: TT

Aantal borden: 1; Aantal eindstroombanen: 11; RA: 26 Ohm; RI tot 51 MOhm

Uitwendige invloedsfactoren: _____

BESCHRIJVING: Schema in bijlage

UITGEVOERDE CONTROLES: zie verso

FASTGESTELDE INBREUKEN EN/OF NOTA'S: Geen

PROCES-VERBAAL VAN HET GELIJKVORMIGHEIDSONDERZOEK

gezien op 28.10.12

de aangestelde van de stroomverdelers

naam: _____


handtekening: _____

PLICHTEN VAN DE EIGENAARS, BEHEERDERS OF HUURDERS: Zie keerzijde.

- BESLUIT
- De installatie is conform. De ingangsklemmen van de algemene ADS werden verzegeld en de ééndraads- en situatieschema's werden voor gezien getekend. De installatie dient opnieuw gecontroleerd uiterlijk op 26.6.2013 (art. 271 AREI) alsook vóór de ingebruikname van elke belangrijke wijziging of beduidende uitbreiding, uitgevoerd voor deze datum.
 - De installatie is niet conform.
 - De installatie mag in dienst blijven indien zonder vertraging wordt voldaan aan de vastgestelde inbreuken en de gepaste maatregelen getroffen worden opdat de installatie geen gevaar vormt voor personen of goederen. De installatie is niet conform. De installatie dient opnieuw gecontroleerd te worden door (hetzelfde) organisme uiterlijk op _____

DE AGENT-ONDERZOEKER:
nr. + naam + handtekening


De directeur,

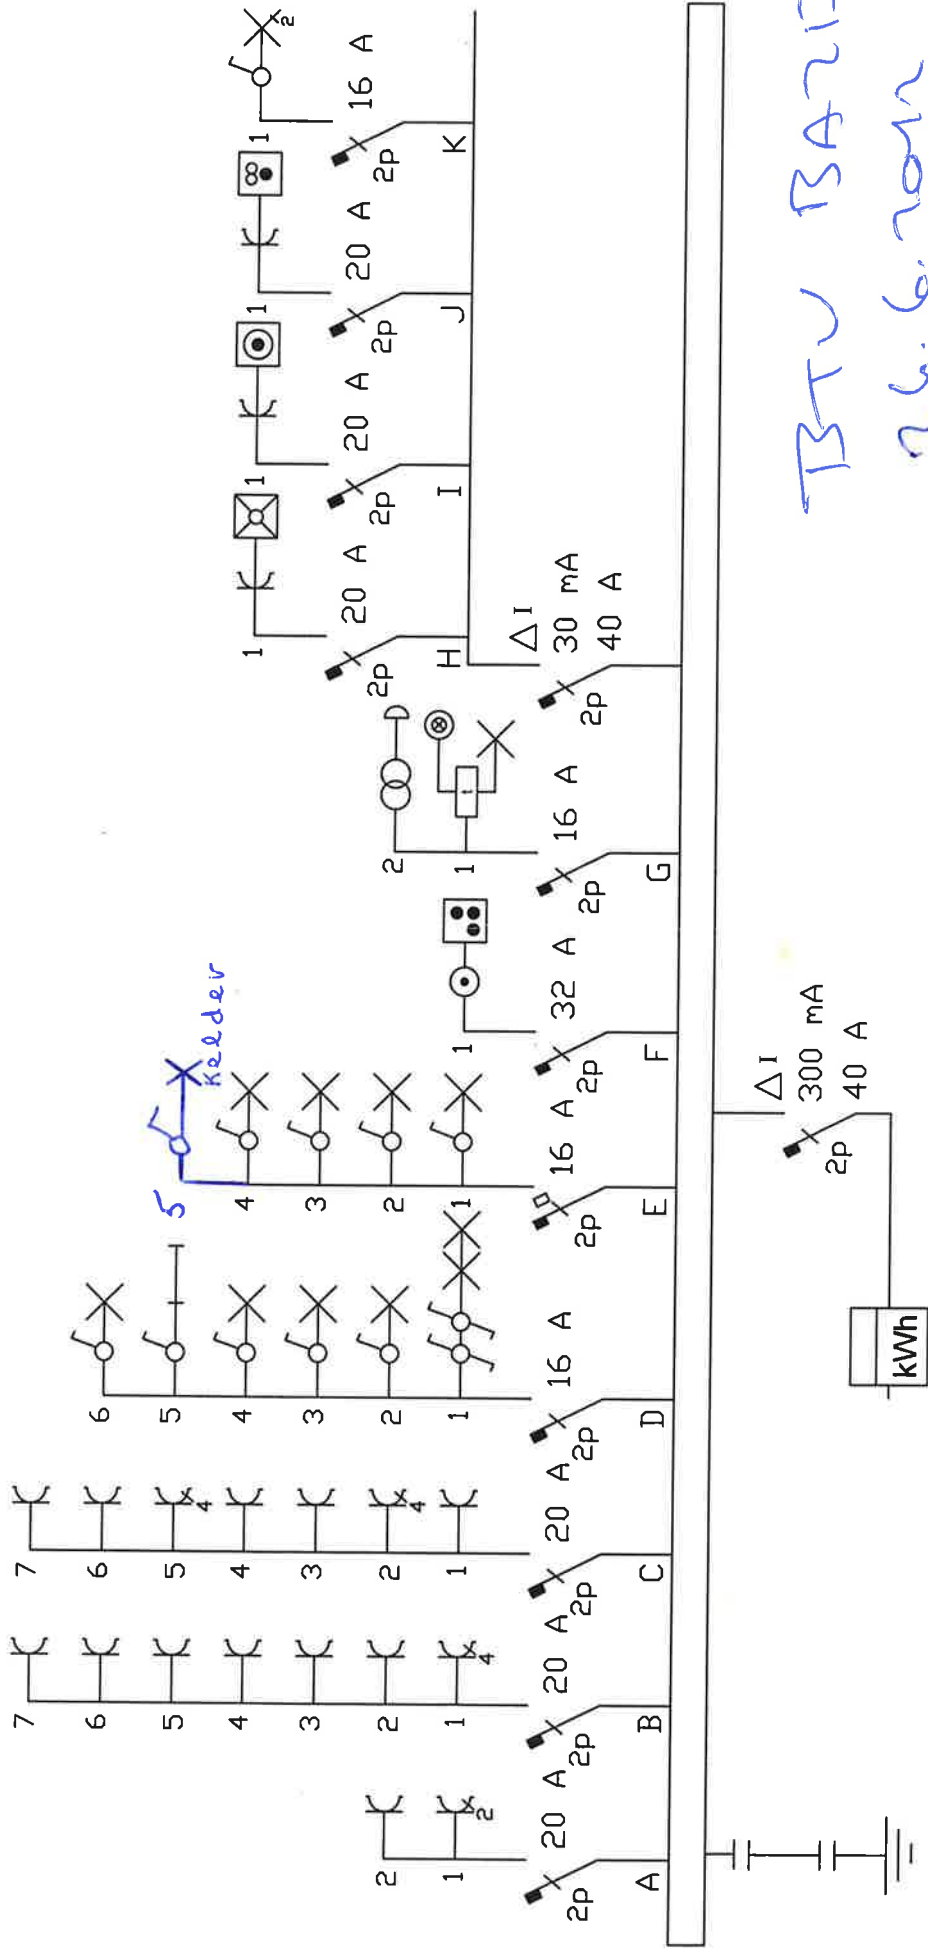


BTU BAZIS

26.6.2012


Onyiah

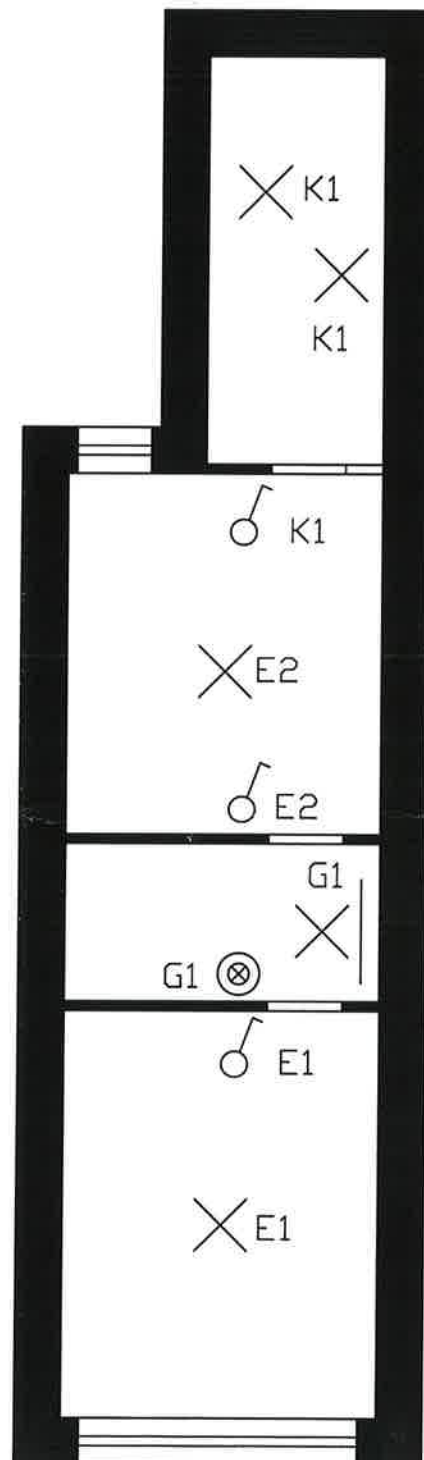


20

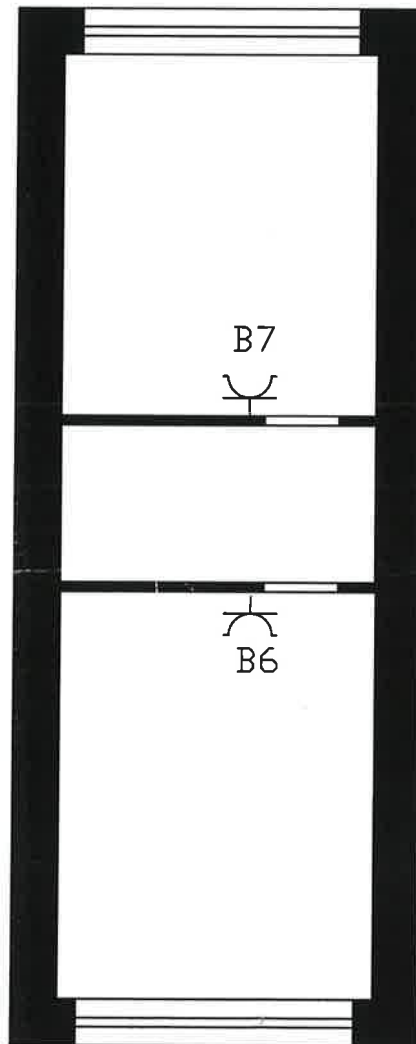


Q

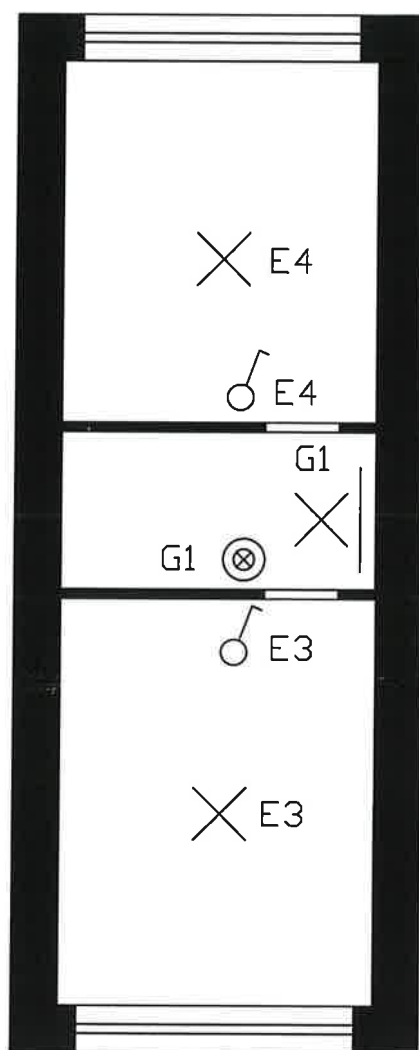


Q4

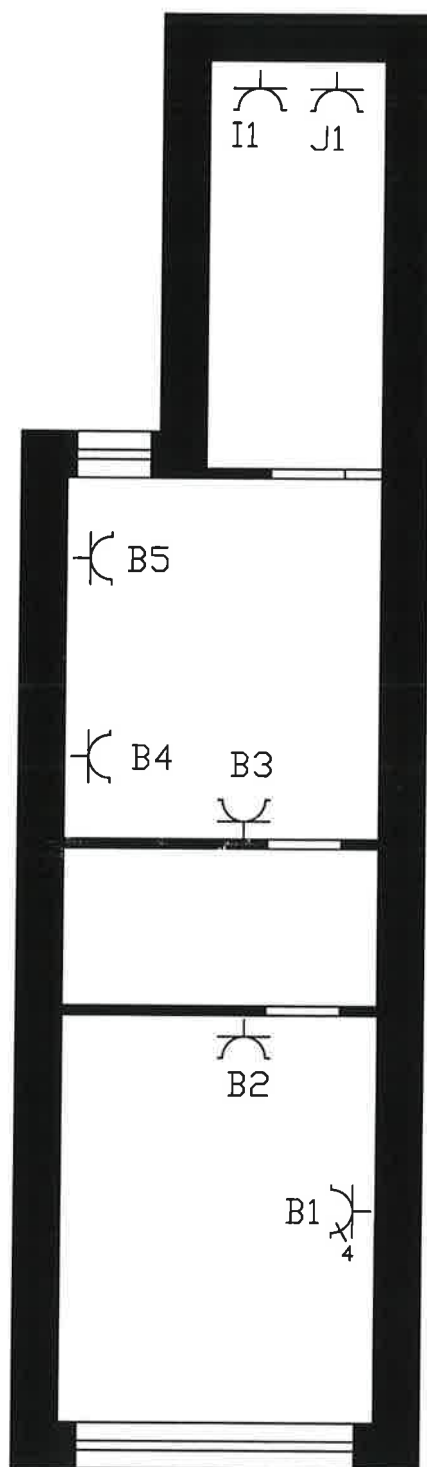

04

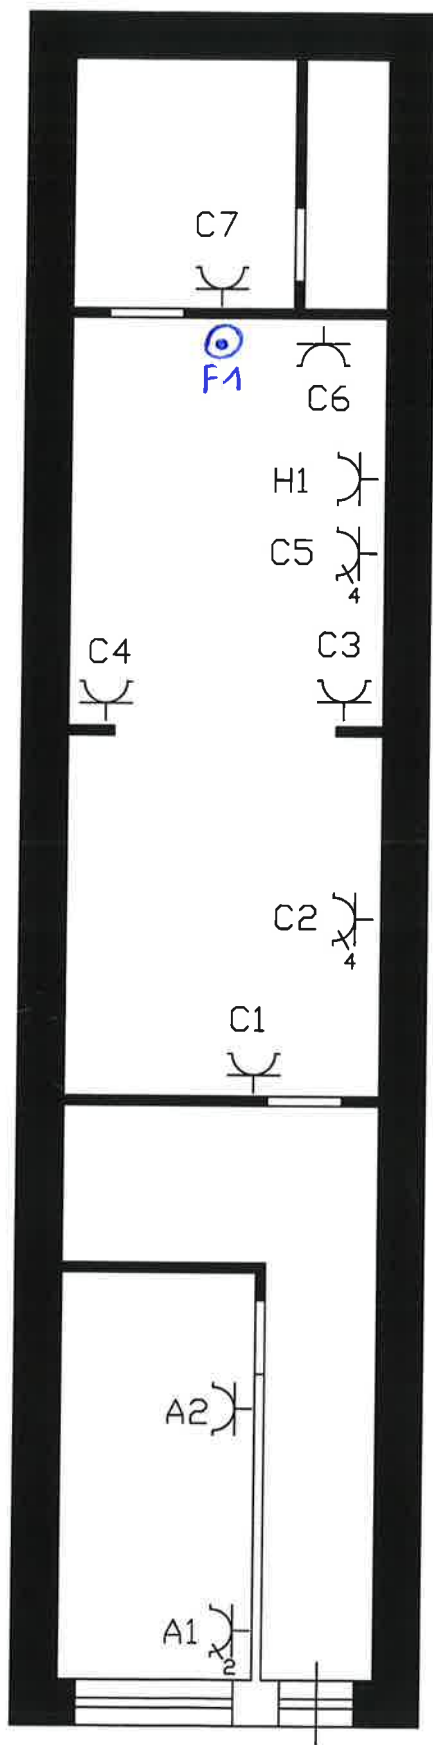

Handwritten signature in blue ink.

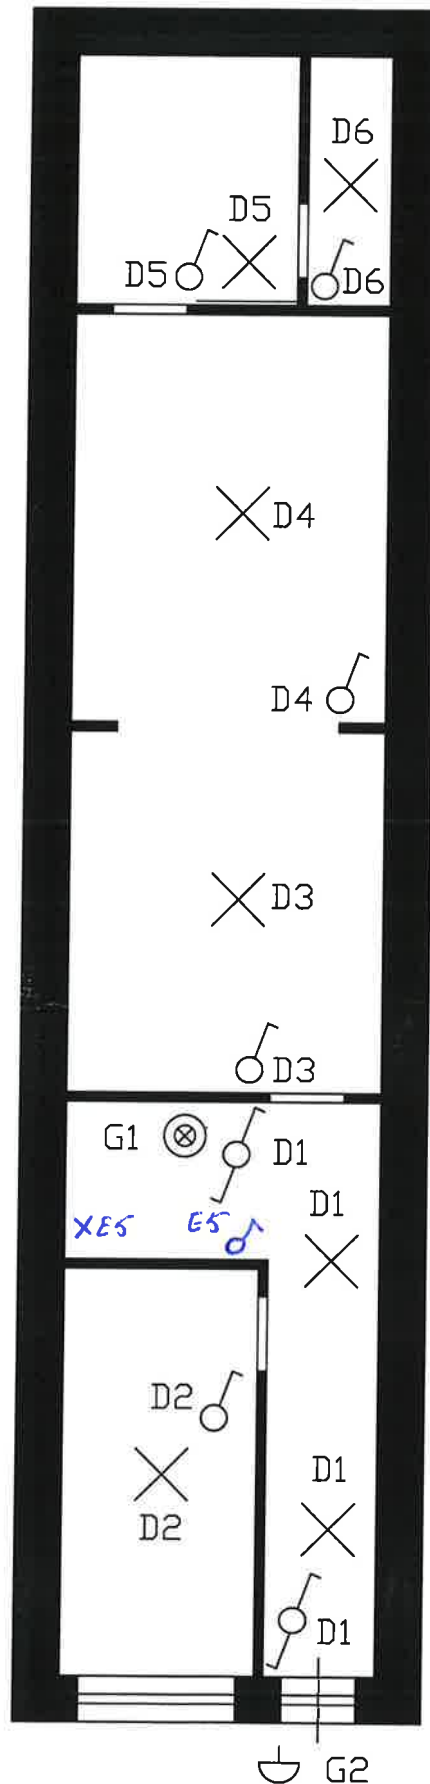

Handwritten signature