



Verslag van een gelijkvormigheidsonderzoek voor ingebruikname en/of controlebezoek
van een elektrische installatie op laagspanning en zeer lage spanning

DE INSTALLATIE IS NIET CONFORM

• ALGEMENE GEGEVENS

Verslagnummer	18531	Eigenaar	Yaramis Cembeli
Inspecteur	R.D	Gegevens installateur	
Het onderzoek is verricht op	19-03-2025	Gegevens opdrachtgever	
Plaats van het onderzoek	Onderwijsstraat 29/V1+2 2060 Antwerpen	EAN	Niet beschikbaar
Type keuring	Periodiek controlebezoek Boek 1 - 6.5	Teller nr	1SAG31
Afwijkingen (deel 8 of deel 6)	Toegepast	Stand 1 (dag)	
Type lokaal	Wooneenheid	Stand 2 (nacht)	

• GEGEVENS INSTALLATIE

Aard van de installatie	bestaande (deel 8)	Installatie	Na 01/10/1981 en voor 01/06/2020
Type electrode	Pen/Baar	Bestaande kring	Ja
Spanning Un	3x230V	Situatieplan	Aanwezig
Diameter voedingskabel	4 x 10 mm²	Eendraadschema	Aanwezig
Bescherming van aansluiting	63A	Aantal borden	3
		Aantal eindstroombanen	11

• METINGEN

Gebruikte toestellen	Megger MFT1835 & Catex DT-102	Meetwaarden	Ra 4,21 Ohm Ri 6,80 Megaohm
Continuïteitsmeting	In orde		
Beschermingsmaatregelen tegen elektrische schokken bij (on)rechtstreekse aanraking ?	NOK	Situatieplannen en eendraadschema's overeenkomstig met de elektrische installatie ?	NOK
De controle van de staat (vasthechtingen , beschadiging,...) van het elektrische materiaal (schakelaar,stopcontacten verdeelborden,...) ?	OK	Visueel controle van opgesteld materiaal?	NOK

• DIFFERENTIEEL

In (A)	In (A)	IΔ (mA)	Aantal Polen	Aantal Kringen	Testknop / Testlus
63	A	300	4	9	OK / OK
40	A	300	4	2	OK / OK
40	A	30	2	2	OK / OK

• BEVEILIGING

Kring	In (A)	Type	Aantal Polen	Sectie (mm2)	Icc (A)
Zie schema	.	C	.	.	3000

BTQDOC-ELE-016

Verslagnummer: 18531/190325/0100 /3

Voor vrijgave van PV door R.D

Datum rapport: 19-03-2025

Nederlandse versie

Hoofdzetel Vilvoorde

Luchthavenlaan 25a - 1800 Vilvoorde

02 230 30 23

Regio Limburg:

Nijverheidspark 9C, 3580 Beringen

info@belgateq.be

Inbreuken

- **Plannen**
 - 1.1 - eendraadsschema is niet aanwezig, is onvolledig of komt niet overeen met de installatie. (B1:3.1.2.1)
 - 1.3 - Gegevens adres, eigenaar, installateur en/of handtekening(en) ontbreken of zijn onvolledig op de schema's en plannen.
- **Algemeen Laagspanningsbord A.L.S.B.**
 - 5.7 - De schakel- en verdeelborden zijn niet zo geïnstalleerd dat een gemakkelijke bediening, toezicht en onderhoud evenals de bereikbaarheid van het elektrisch materiaal in deze borden verzekerd is. In huishoudelijke installaties, zijn de schakel- en verdeelborden gemakkelijk bereikbaar zonder speciale middelen (B1: 5.3.5.1.c).
 - Vast met plamuur, interne bekabeling niet kunnen nakijken.
- **Algemene Differentieelschakelaar A.D.S. en Bijkomende differentieelschakelaar B.D.S.**
 - 6.8 - Nominale stroomsterkte In van ADS of bijkomende differentieelschakelaar is niet aangepast een stroomopwaartse beveiliging. (B1: 2.6.4-5.1.3.3-5.3.5.3)
 - 6.12 - De A.D.S. is te plaatsen vlak na de meter , teneinde de voedingskabel v.h. hoofdbord te beschermen tegen onrechtstreekse aanraking. (B1:4.2.4.3.b)

- **Opmerkingen en nota's**
 - 17.1 Tijdens het onderzoek zijn enkel de verdeelborden en de zichtbare toegankelijke delen van de installatie gecontroleerd. Schakelaars, contactdozen, plinten/goten etc. zijn niet losgemaakt.
 - 17.14 Het is mogelijk (na het voorleggen van schema's) dat er bij een volgende controle bezoek meerdere inbreuken worden vastgesteld.
 - 17.16 Dit attest kan ook gebruikt worden voor verkoop.

Plichten van de eigenaars, beheerders, huurder

1. De eigenaar, beheerder of uitbater houdt het dossier van de elektrische installatie in zijn bezit. Het dossier wordt in tweevoud samengesteld. Het dossier van de elektrische installatie moet bevatten:

2. het(de) eendraadsschema('s) van de elektrische installatie;

3. het(de) situatieplan(nen) van de elektrische installatie;

4. het of de verslag(en) van de gelijkvormigheidscontrole van de elektrische installatie bedoeld in hoofdstuk 6.4.;

5. eventueel het of de verslag(en) van het controlebezoek van de elektrische installatie bedoeld in hoofdstuk 6.5.;

6. eventueel de documenten die bevestigen dat het elektrisch materieel beantwoordt aan de veiligheidswaarborgen welke bepaalde elektrische machines, toestellen en leidingen moeten bieden;

7. eventueel gelijkaardige documenten als onder de punten 1., 2., 3. en 5. indien een belangrijke wijziging of een belangrijke uitbreiding van de elektrische installatie werd uitgevoerd;

8. eventueel de bondige beschrijving(en) van elke wijziging of uitbreiding die niet als belangrijk kan beschouwd worden en welke zou zijn uitgevoerd aan de elektrische installatie.

9. Wat betreft de huishoudelijke fotovoltaïsche installaties op laagspanning bedoeld in hoofdstuk 7.112., moet het dossier van de elektrische installatie ook bevatten:

10. de gebruiksaanwijzingen van de installatie (onderhoud en werking);

11. de veiligheidsvoorschriften met betrekking tot de interventie op de installatie en tot haar gebruik;

12. de technische referenties en de kenmerken van het geplaatst materieel (merk, model, vermogen, ...).

13. De eigenaar, beheerder of uitbater van een huishoudelijke elektrische installatie is ertoe gehouden:

14. de goede staat van onderhoud te verzekeren of te laten verzekeren;

15. de geschikte maatregelen te treffen zodat de voorschriften van dit Boek op ieder ogenblik worden nageleefd;

16. het dossier van de elektrische installatie aan de nieuwe eigenaar, beheerder of uitbater over te maken;

17. een kopie van het dossier van de elektrische installatie ter beschikking te stellen van de eventuele huurder;

18. onmiddellijk de met het toezicht belaste ambtenaar van de Federale Overheidsdienst die Energie onder zijn bevoegdheid heeft in kennis te stellen van elk ongeval waarvan personen het slachtoffer zijn en dat rechtstreeks of onrechtstreeks te wijten is aan de aanwezigheid van elektrische installaties.

NIET CONFORM


De elektrische installatie voldoet niet aan de voorschriften van het Boek 1 van het AREI betreffende elektrische installaties op laagspanning en op zeer lage spanning.

Een aanvullend bezoek moet worden uitgevoerd datum 19-03-2026. De werken, nodig om de tijdens het controlebezoek vastgestelde inbreuken te doen verdwijnen, moeten zonder vertraging worden uitgevoerd en alle gepaste maatregelen worden genomen opdat,


indien de installatie in dienst blijft, deze inbreuken geen gevaar vormen voor de personen of goederen.

Indien tijdens het tweede nieuwe controlebezoek wordt vastgesteld dat er nog steeds inbreuken overblijven of indien geen gevolg wordt gegeven aan het in orde brengen van de installatie, zal het erkend organisme, binnen een termijn van één jaar, een kopie van het verslag van het controlebezoek sturen naar de Algemene Directie Energie die belast is met het toezicht op de huishoudelijke elektrische installaties.




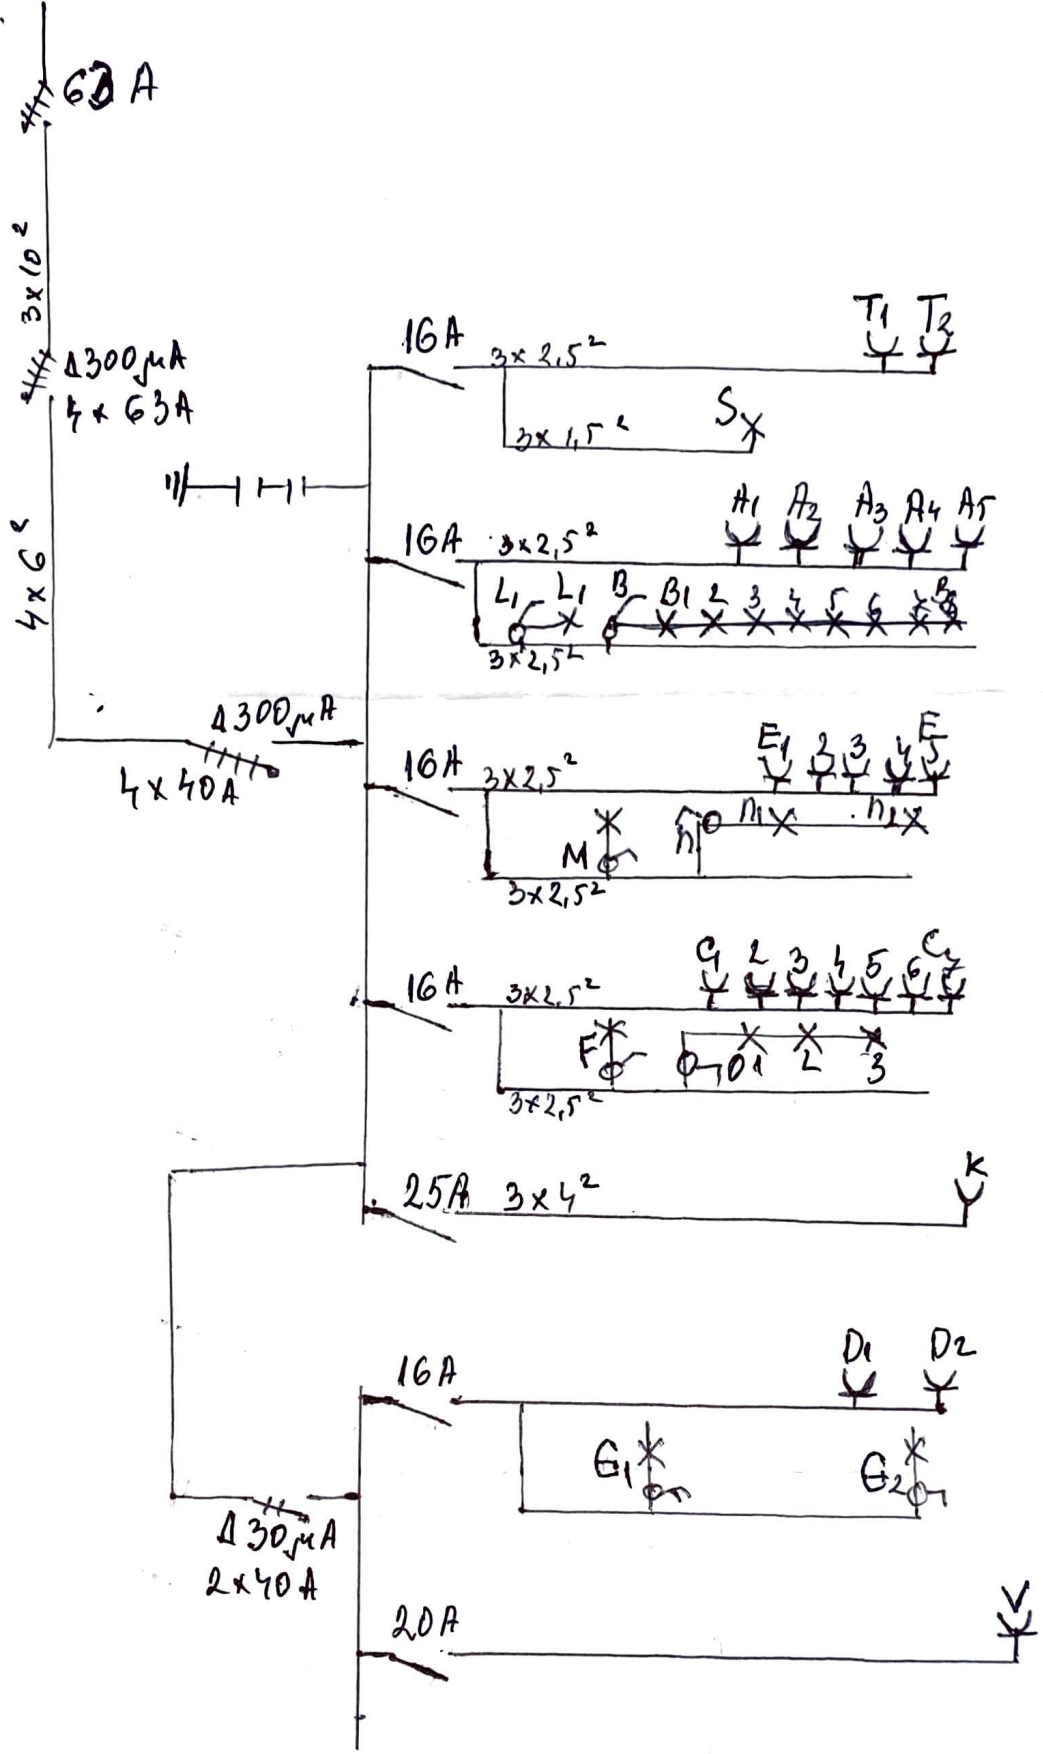

V1

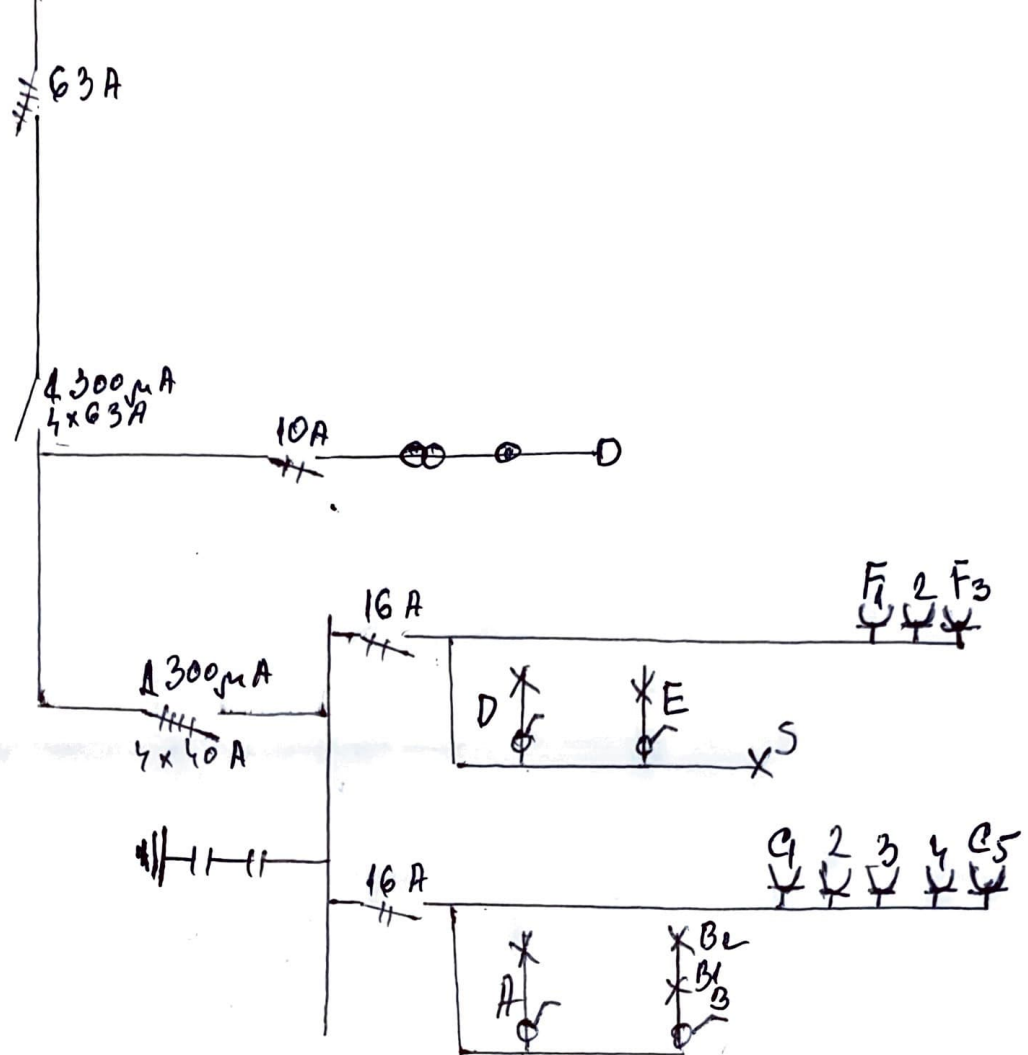

VERDIP 2

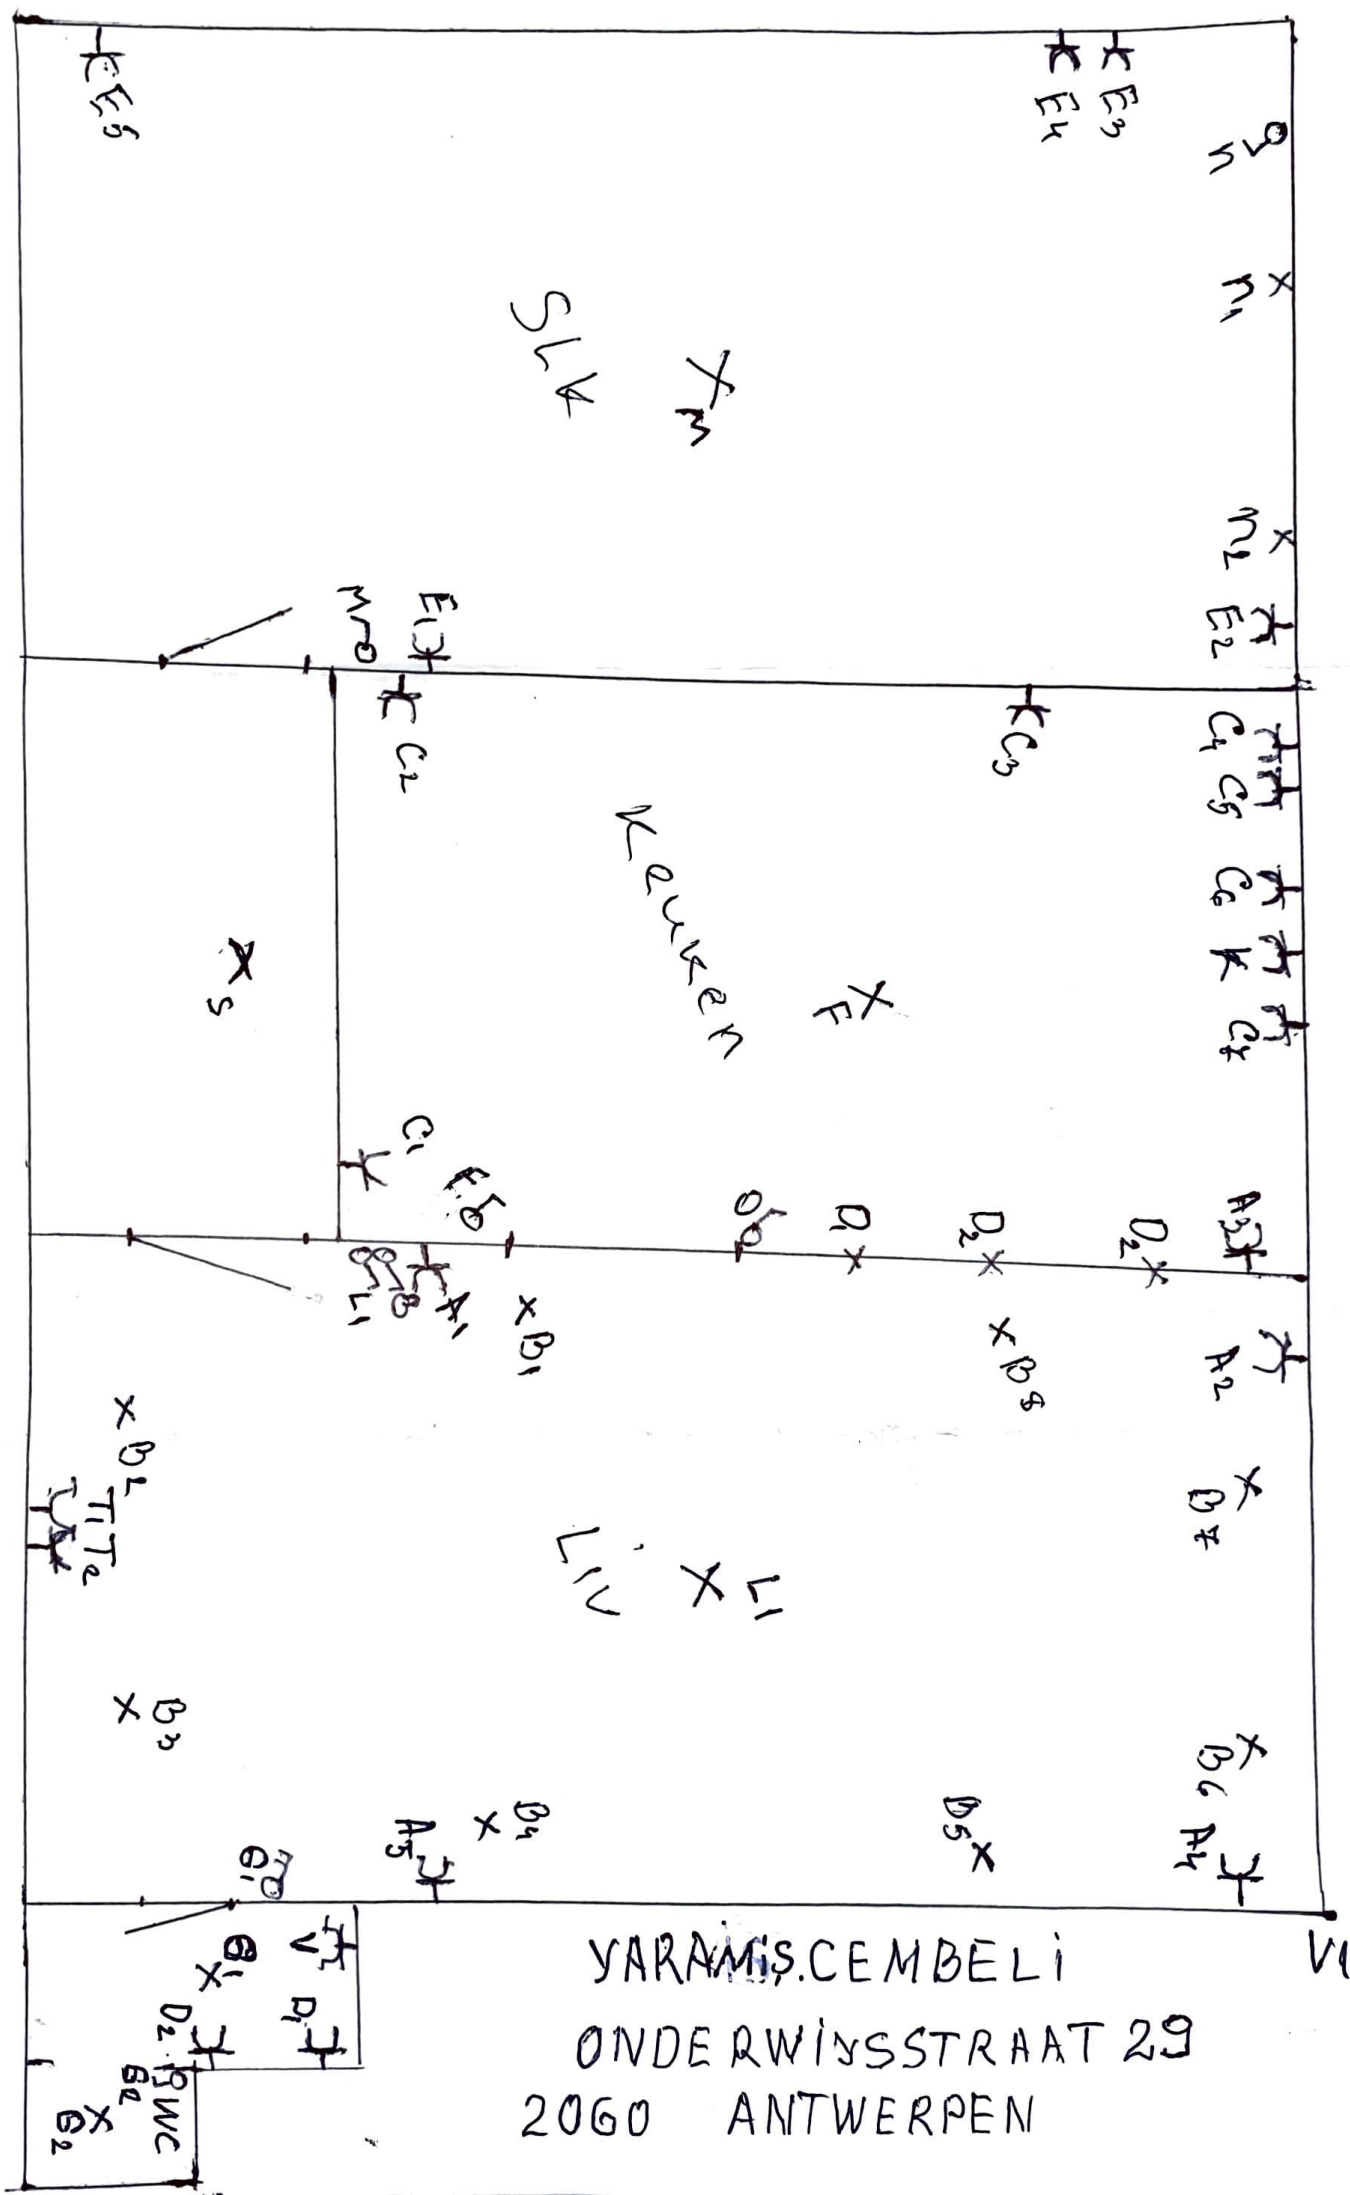

YARMA S. CEMBELI
ONDERWIJSSTRAAT 29
2060 ANTWERPEN

