

**AUTONOME SECURITY CONTROLE VZW**Erkend **CONTROLEORGANISME**

Maatschappelijke zetel : Ketelstraat 111 – 3454 Rummen

Tel. 0483/429830

E-mail bureel@asc-controle.be

Ondernemingsnummer BE 0826-131-776

IBAN BE 32 7512 0493 7802



Agent-bezoeker belast met het onderzoek :Peypops Nicky

**VERSLAG VAN EEN HUISHOUDELIJKE ELEKTRISCHE INSTALLATIE OP LAAGSPANNING
EN OP ZEER LAGE SPANNING**

AARD ONDERZOEK	VOORSCHRIFTEN
GELIJKVORMIGHEIDSCONTROLE :	BOEK 1 - KB 08/09/2019 & KB 05/03/2023 6.4.1 t/m 6.4.6.2

1.- IDENTIFICATIE - INLICHTINGEN

* Datum onderzoek	12-01-2026	Verslag nummer	NP2026-0027.060
*Adres installatie	Zuurbemde 44A 3380 Glabbeek		
* Eigenaar of DNG	Kubiq		
* Installateur	Bart Jacobs	BTW	BE0672881971
* DNB	Fluvius	EAN Code	Niet Beschikbaar
Type van de lokalen	Wooneenheid : huis Detail : Zie ééndraadsschema en situatieplan dd. 12-01-2026 in bijlage.		

2.- BESCHRIJVING VAN DE AANSLUITING**3.- METINGEN EN OPGESTELD MATERIAAL**

Nominale spanning in Volt	230/400V	Verspreidingsweerstand v.d. aardinrichting in Ω	3.2 Ω
Automaat DNB	Max 40A	Algemeen isolatieniveau RI in M Ω	10 M Ω
Voedingskabel Hoofdbord Ø	4x10	Borden	1
Nominale waarde v.d. bescherming v. d. aansluiting	Zie Auto DNB	Eindstroombanen	26
Type aardelektrode	Lus	Type algemene schakelaar	40A 300mA Type A

Aanwezigheid van een gemeenschappelijke aarding : ja

4.- VASTGESTELDE INBREUKEN OP DE VOORSCHRIFTEN VAN HET BOEK 1 (KB 08/09/2019 & KB 05/03/2023)

6.4.1 t/m 6.4.6.2	6.4.6.5
4.1	Geen
4.2	

5.- BESLUIT

- De elektrische installatie **voldoet** aan de voorschriften van het BOEK 1 (KB 08/09/2019 & KB 05/03/2023)
De volgende periodieke controle moet worden uitgevoerd uiterlijk op 12-01-2051 alsook voor de ingebruikname van elke belangrijke wijziging of beduidende uitbreiding voor deze datum.
De ingangsklemmen van de automatische differentieelstroominrichting geplaatst bij het begin van de installatie ~~waren~~ – werden ontoegankelijk gemaakt door verzegeling. Het(de) ééndraadschema (s) en situatieplan(nen) werd(en) voor gezien getekend.
- ~~De elektrische installatie **voldoet niet** aan de voorschriften van het BOEK 1 (KB 08/09/2019 & KB 05/03/2023) en mag niet in dienst in dienst gesteld worden.~~

6.-UITGEVOERDE CONTROLES

Onderzoek conform interne procedures 23 en werkinstructie E006 op basis van de vermelde voorschriften bij het uitvoeren van het gelijkvormigheidsonderzoek van huishoudelijke elektrische installaties. Identificatie meettoestel : Metrel 3102	
6 a	De overeenstemming tussen de geïnstalleerde differentieelstroominrichtingen en de waarde van de spreidingsweerstand van de aardelektrode;
6 b	De overeenstemming tussen de geïnstalleerde beschermingsinrichtingen tegen overstroom en de doorsneden van de respectievelijke stroombanen die ze beschermen.
6 c	De overeenstemming tussen de uitvoering van de elektrische installatie overeenkomstig de eendraadschema's en de situatieplannen;
6 d	Controle van vast of vast opgesteld materieel (correcte keuze, installatie en samenbouw ter plaatse)
6 e	De controle van de continuïteit van de equipotentiale verbindingen (hoofd – en bijkomende) en van de beschermingsgeleiders van de contactdozen en van de vast opgestelde of verplaatsbare toestellen met vaste standplaats van klasse I

7.- PLICHTEN VAN DE EIGENAARS, BEHEERDERS, HUURDERS, ERKENDE ORGANISMEN

7 a	De eigenaar, beheerder of huurder is verplicht het verslag van het onderzoek te bewaren in het dossier van de elektrische installatie, samen met de ééndraadschema's en de situatieplannen.
7 b	De eigenaar, beheerder of huurder is verplicht in het dossier elke wijziging aangebracht aan de elektrische installatie te vermelden.
7 c	De eigenaar, beheerder of huurder is verplicht de Federale Overheidsdienst die Energie onder zijn bevoegdheid heeft onmiddellijk in te lichten over elk ongeluk van personen overkomen en rechtstreeks of onrechtstreeks te wijten aan de aanwezigheid van elektriciteit.
7 d	In het kader van de wettelijke opdrachten EO, zal een kopie van dit verslag door het EO worden bewaard, gedurende een termijn van 5 jaar. Deze kopie wordt ter beschikking gesteld aan elke persoon die wettelijk toegelaten is om dit te raadplegen. Voor bijkomende informatie mbt reglementaire voorschriften, klachten: FOD Algemene Directie Energie (https://www.economie.fgov.be)


8.- NOTA'S

8.1.-	~~Installatie aangevat voor 01/10/1981 *~~	~~Eventuele afwijkingen waarmee rekening gehouden werd : Boek 1 – 8.2.1~~
	~~Installatie aangevat voor 01/06/2020 *~~	~~Eventuele afwijkingen waarmee rekening gehouden werd : Boek 1 – 8.2.2~~
	~~Installatie aangevat na 01/06/2020 *~~	~~Eventuele afwijkingen waarmee rekening gehouden werd : Boek 1 – 6.5.8~~
	Installatie aangevat na 01/06/2023 *	KB 05 maart 2023 – BS 28 maart 2023
8.2.-	Badkamerinrichting, keukeninrichting, verlichtingstoestellen zijn nog niet geplaatst. De afwerking is de verantwoordelijkheid van de installateur van deze verdere uitvoering.	
8.3.-	Goede werking van de differentieelschakelaars niet kunnen testen wegens de afwezigheid van de netspanning	

* *Schrappen wat niet van toepassing is*

9.- DE AGENT-BEZOEKER BELAST MET HET ONDERZOEK

NAAM & handtekening	Nicky Peypops
---------------------------	----------------------

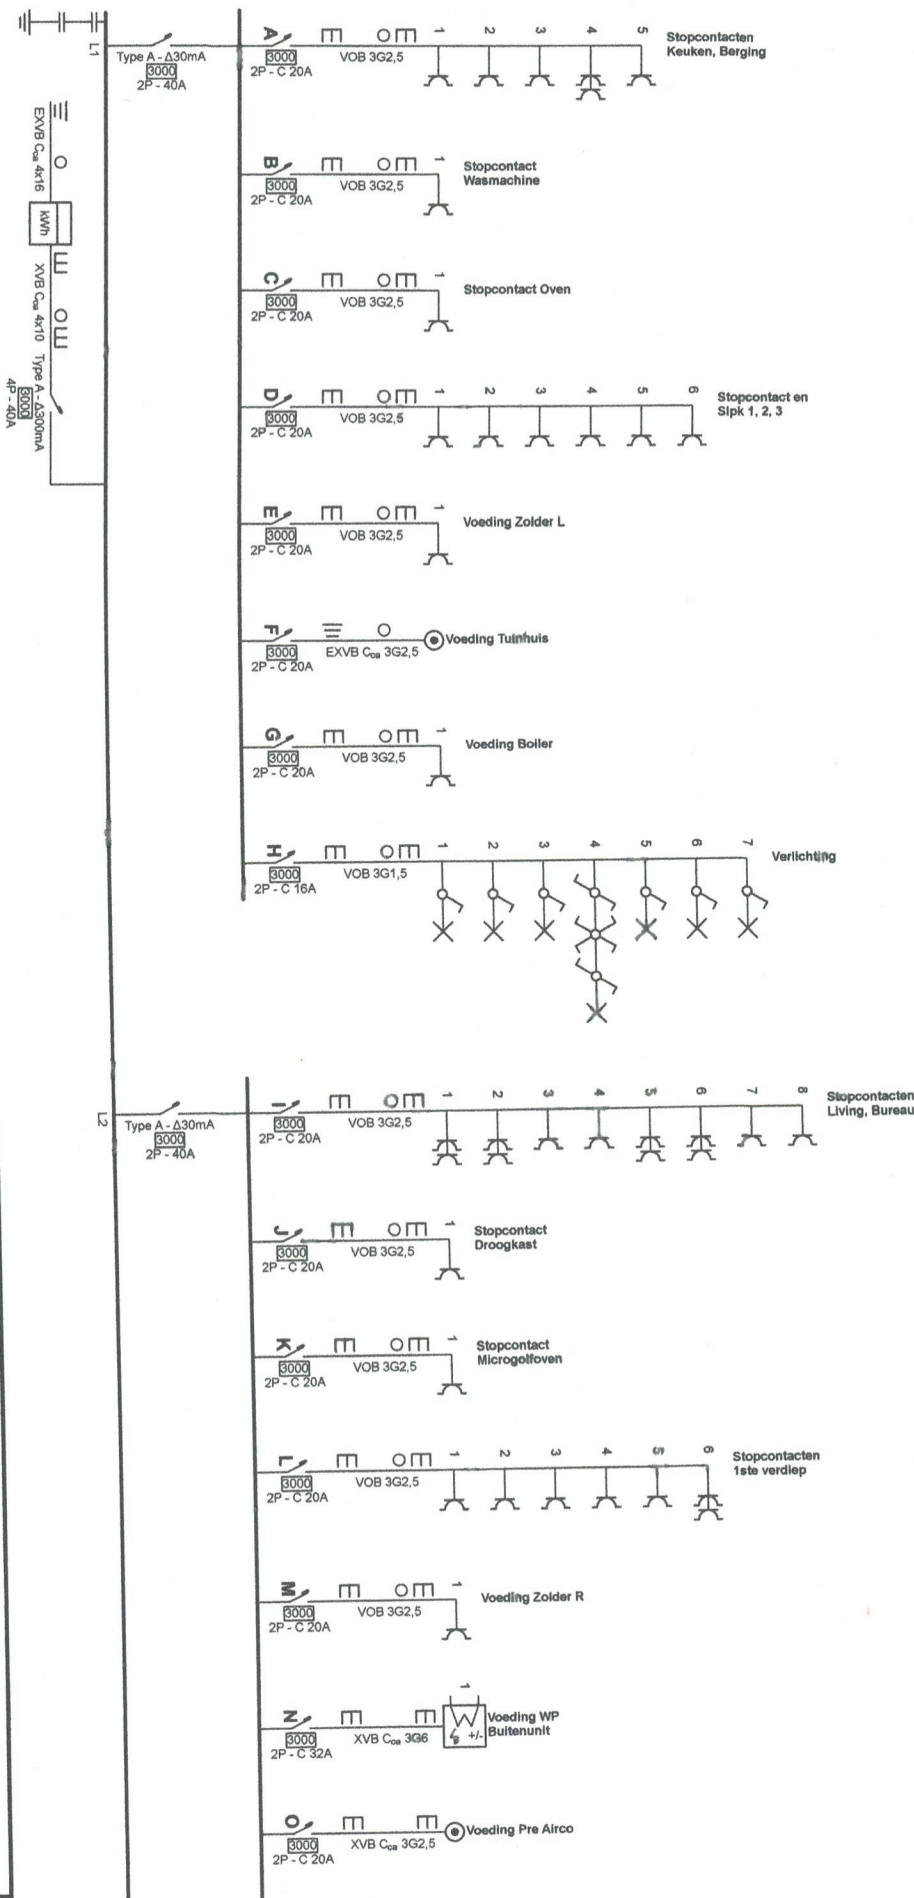

Ekend Organisme

A"S"C. vzw
Keielastraat 111
3545 Rummen
GSM: 0483 42 98 30
e-mail: bureel@asc-control.be
BE 0826.131.776

NICK PEYDPS
EUREDER
AS-CD

Plaats van de elektrische installatie

Kubik
Zuurbeende 44A
3380 Glabbeek
BE0756 482 907


Installateur

Bart Jacobs
Stationsstraat 118
3350 Linter
GSM: 0477 65 93 62
e-mail: jacobs.b@hotmail.com
BTW BE 0672.881.971


P. 1/6

Eendraadschema

3 x 400V + N ~ 50Hz

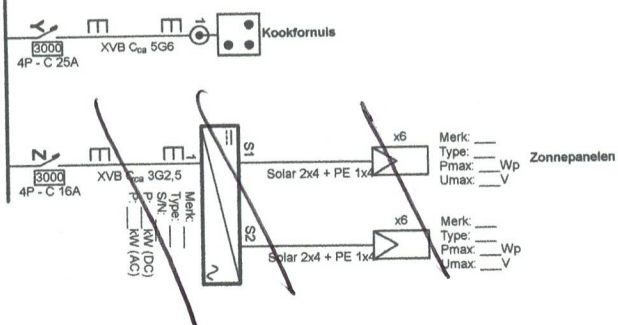

Installateur
Bart Jacobs
Stationsstraat 118
3350 Linter
GSM: 0477 65 93 62
e-mail: jacobs.b@hotmail.com
BTW BE 0672.881.971

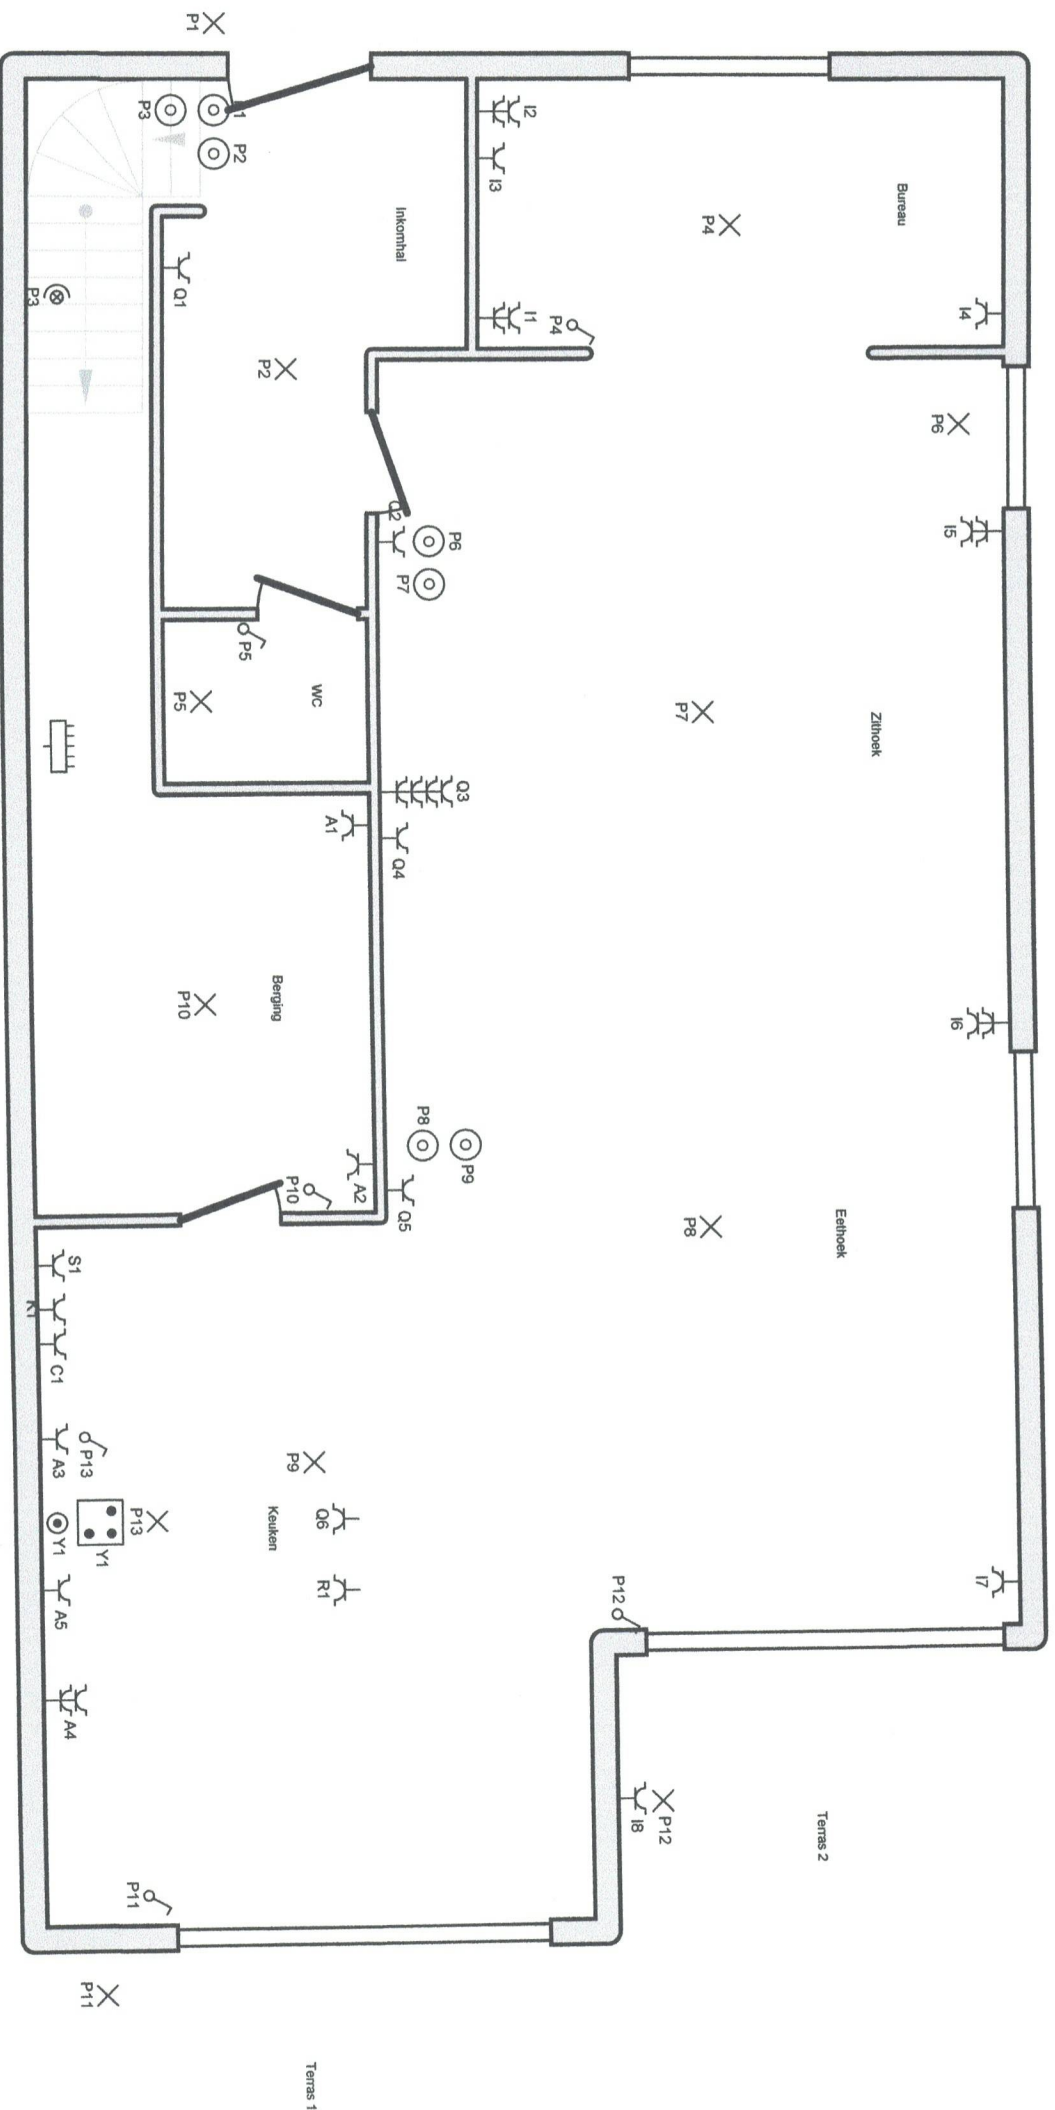

Erkend Organisme

A'S'C. vzw
Keteistraat 111
3545 Rummen
GSM: 0483 42 98 30
e-mail: bureel@asc-controle.be
BE 0826.131.776

NICK FEYPOPS

KEURDER
A'S'C.
12.11.2010

Plaats van de elektrische installatie


KubIQ
Zuurbeemde 44A
3380 Glabbeek
BE0756 482 907

Installateur

Bart Jacobs
Stationsstraat 118
3350 Linter
GSM: 0477 65 93 62
e-mail: jacobs.b@hotmail.com
BTW BE 0672.881.971

p. 3/6

Situatieplan
3 x 400V + N ~ 50Hz

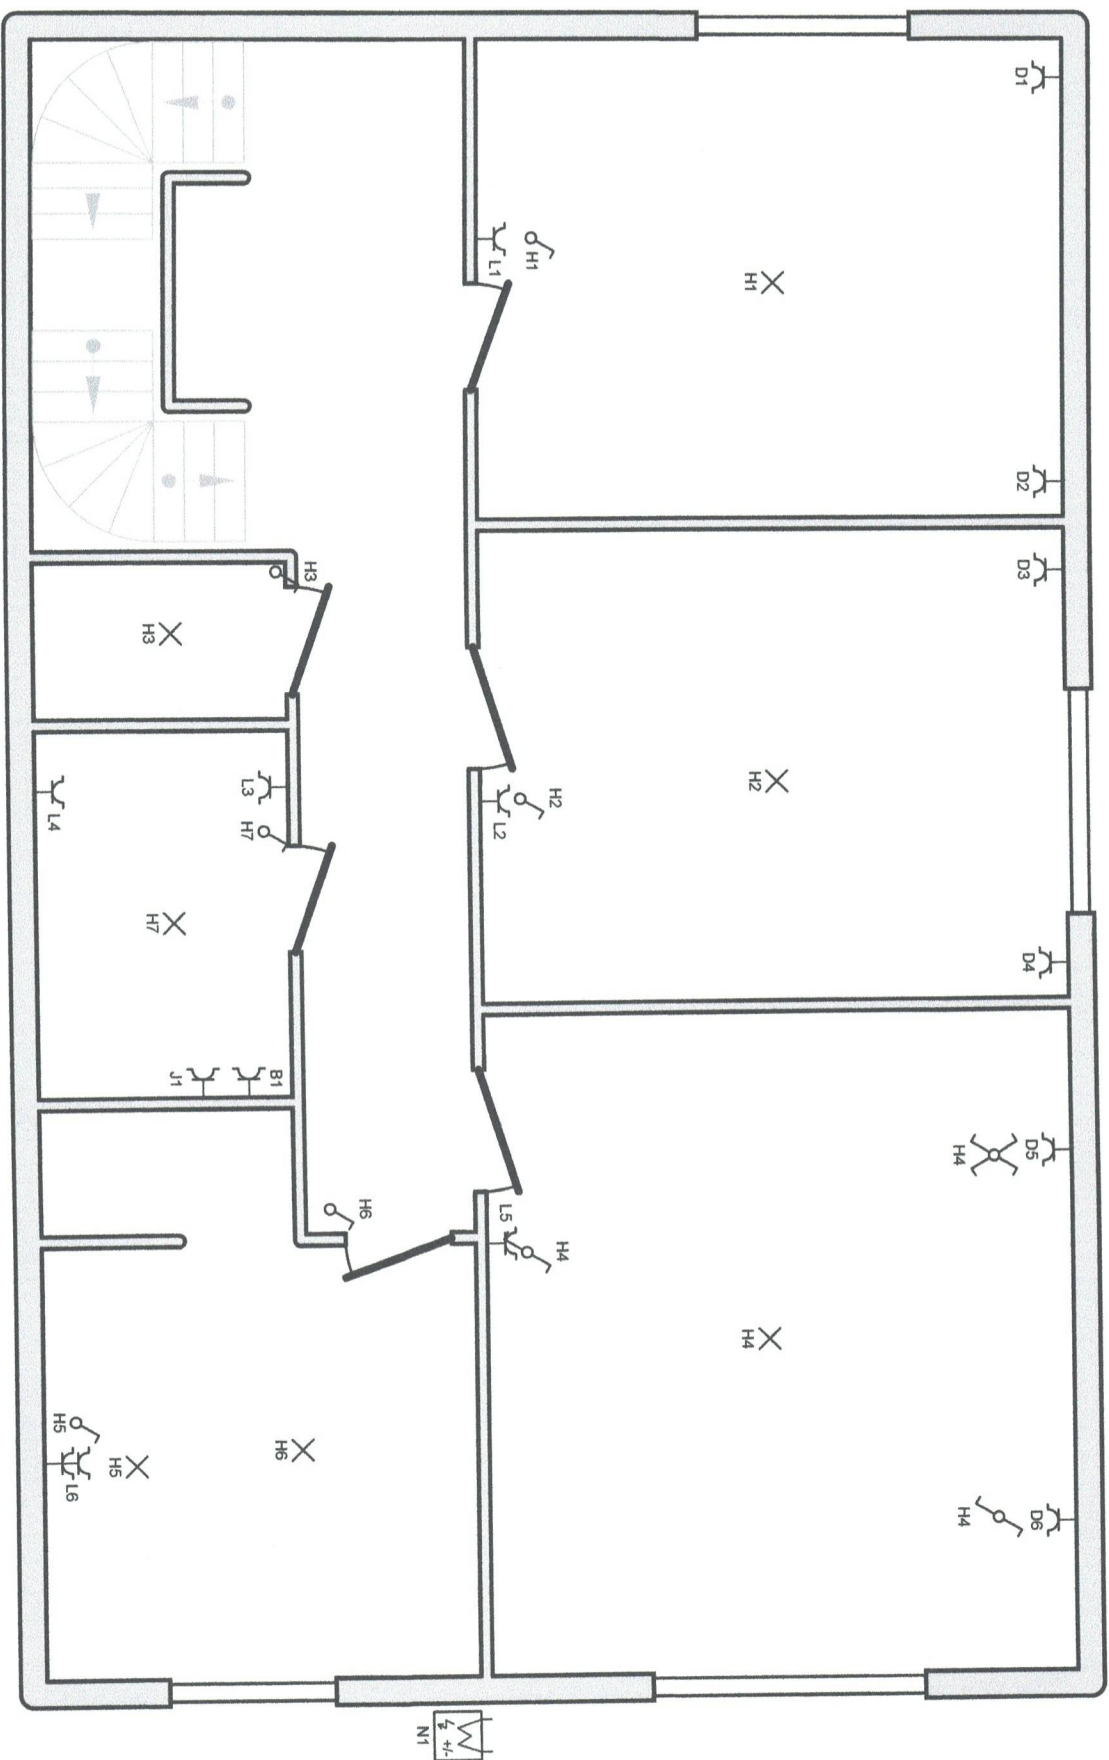

Erkend Organisme

A"S"C. vzw
 Keleistraat 111
 3545 Rummen
 GSM: 0483 42 98 30
 e-mail: bureel@asc-control.be
 BE 0826.131.776

Plaats van de elektrische installatie


KubIQ
 Zuurderende 44A
 3380 Glabbek
 BE0756 482 907

Installateur

Bart Jacobs
 Stationsstraat 118
 3350 Linter
 GSM: 0477 65 93 62
 e-mail: jacobs.b@hotmail.com
 BTW BE 0672.881.971

p. 4/6 Situatieplan

3 x 400V + N ~ 50Hz

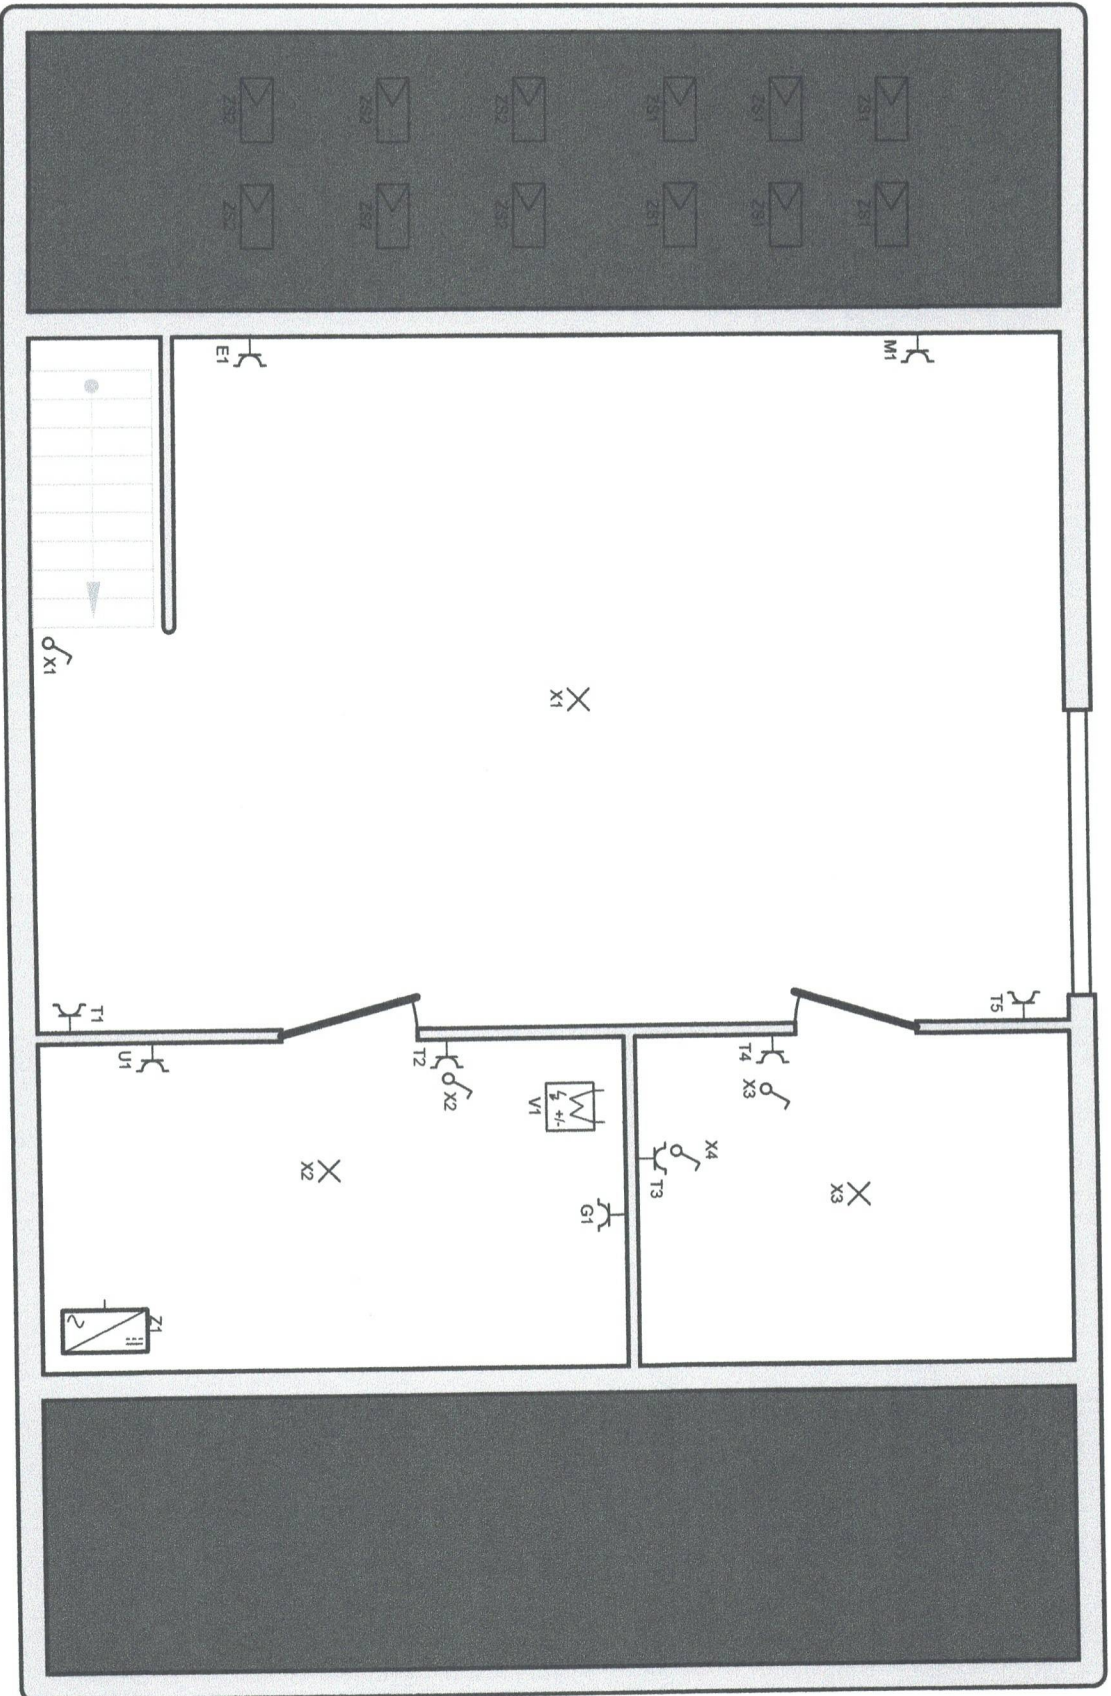

Erkend Organisme

A"S"C. vzw
Ketelestraat 111
3545 Rummen
GSM: 0483 42 98 30
e-mail: bureel@asc-control.be
BE 0826.131.776

Plaats van de elektrische installatie

Kubiq
Zuurbemde 44A
3380 Glabbeek
BE0756 482 907

Installateur

Bart Jacobs
Stationsstraat 118
3350 Linter
GSM: 0477 65 93 62
e-mail: jacobs.b@hotmail.com
BTW BE 0672.881.971

**P. 5/6
Situatieplan**

3 x 400V + N ~ 50Hz

NICK FEEPOPS
KEURDE
A.S.C.

12. JAN 2026

A	Stopcontacten Keuken, Berging	V	Voeding WP Binnenunit
B	Stopcontact Wasmachine	W	RESERVE
C	Stopcontact Oven	X	Verlichting
D	Stopcontact en Slpk 1, 2, 3	Y	Kookformuis
E	Voeding Zolder L	Z	Zonnepanelen
F	Voeding Tuinhuis		
G	Voeding Boiler		
H	Verlichting		
I	Stopcontacten Living, Bureau		
J	Stopcontact Droogkast		
K	Stopcontact Microgolfoven		
L	Stopcontacten 1ste verdiep		
M	Voeding Zolder R		
N	Voeding WP Buitenunit		
O	Voeding Pre Airco		
P	Verlichting		
Q	Stopcontacten Living, Inkom		
R	Stopcontact Afwasmachine		
S	Stopcontact Frigo		
T	Stopcontacten Zolder		
U	Stopcontacten Ventilatie		