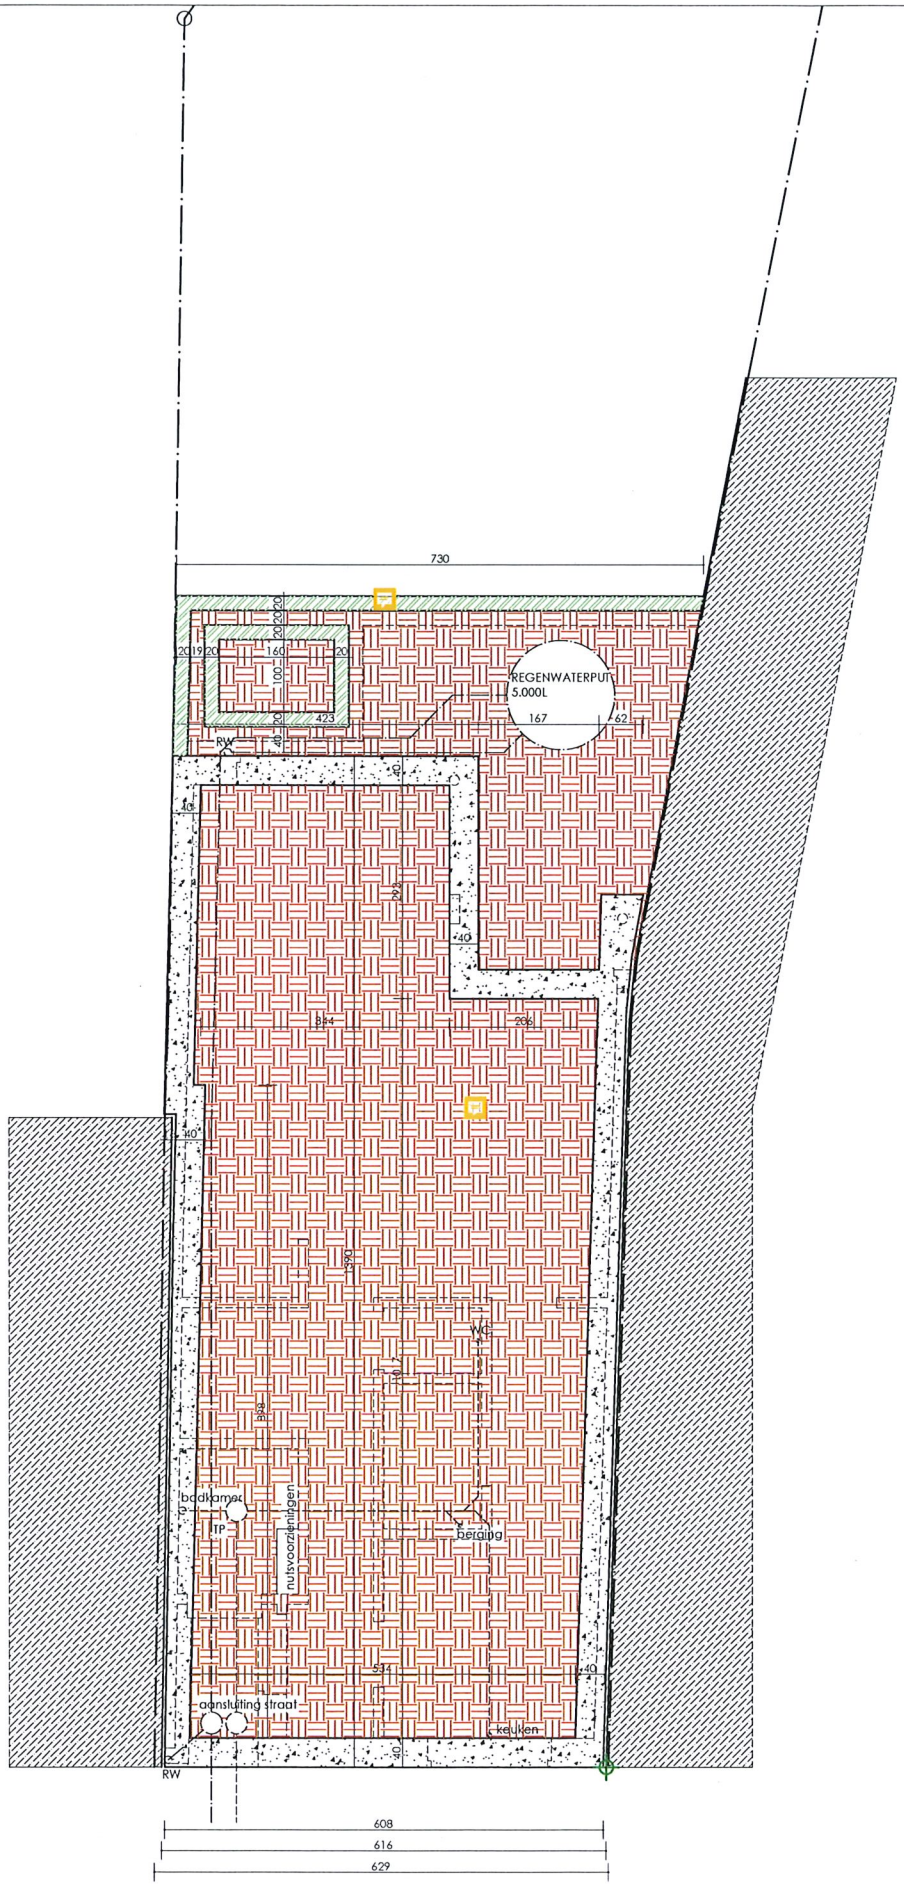

funderingsplan-rioleringsplan nieuwe toestand

schaal 1:50