


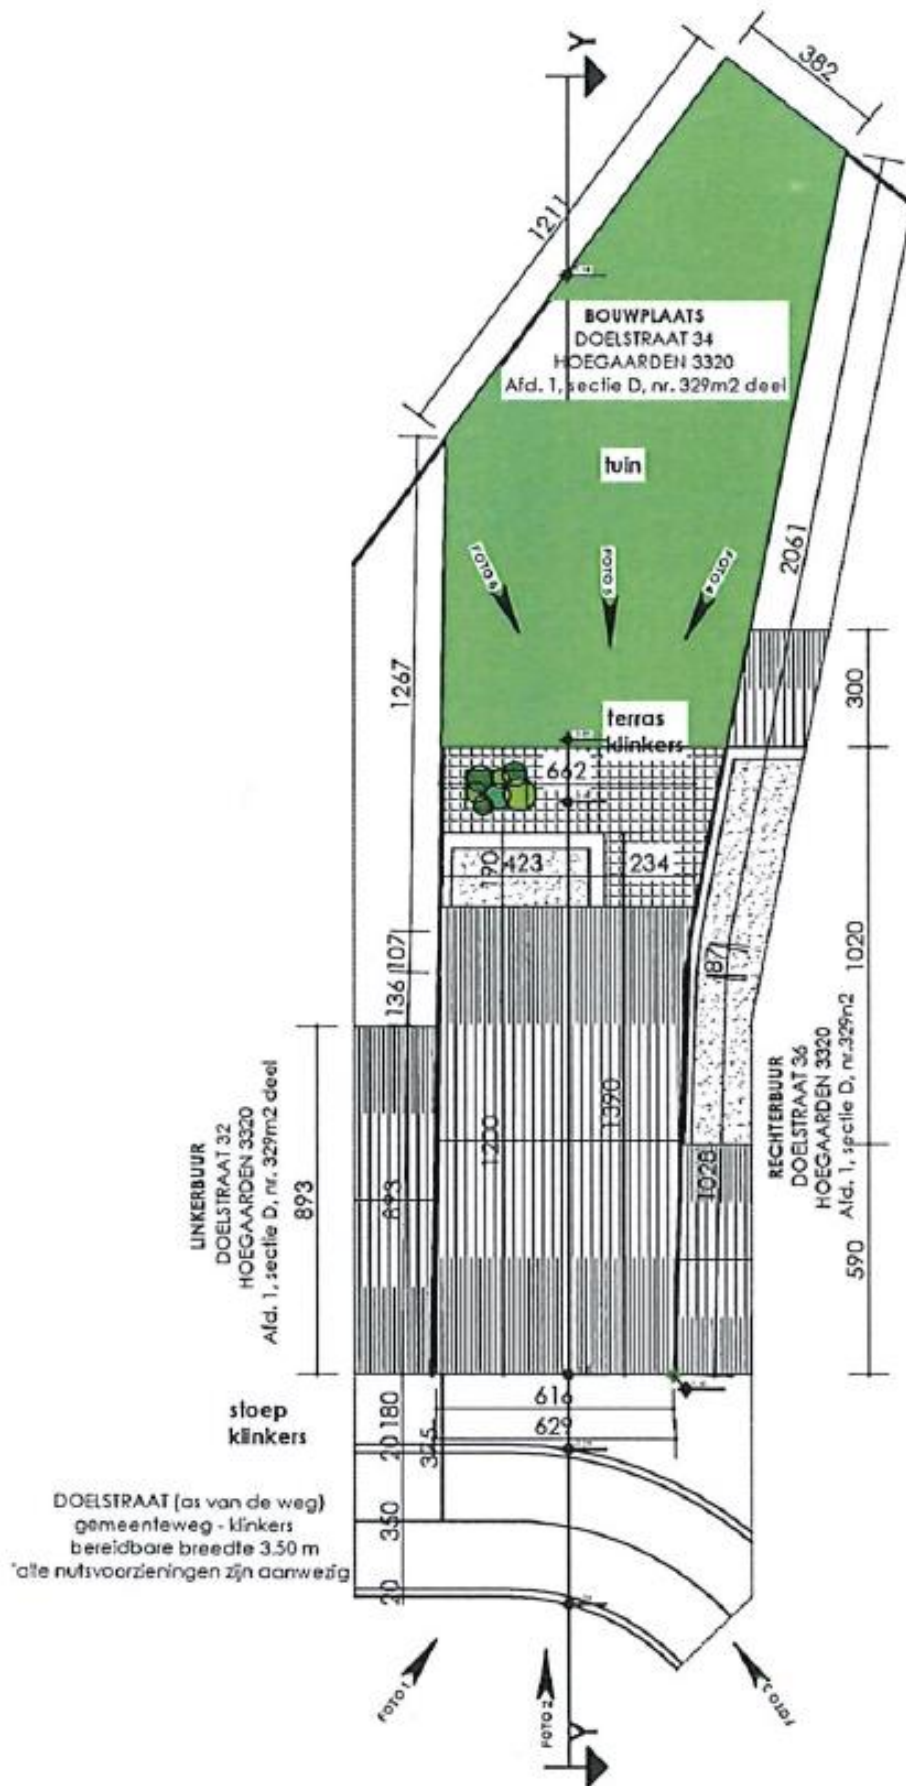

0 2.5 5 10m

Inplanting nieuwe toestand

schaal 1:250