
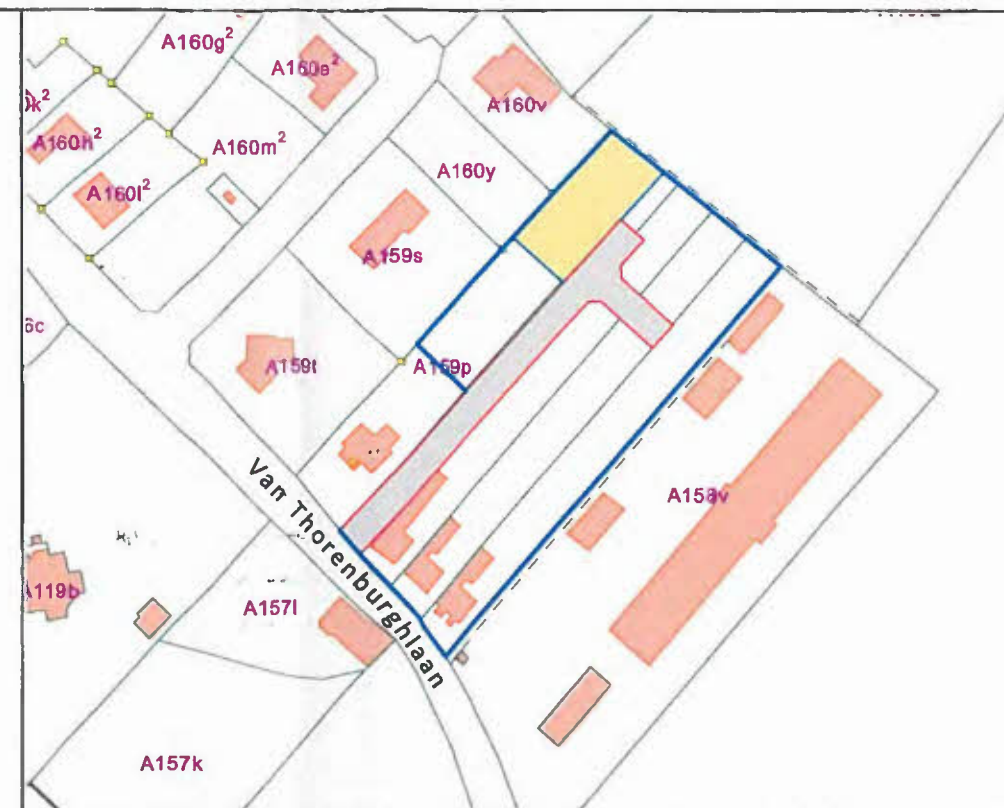


P.V. van SPLITSING

Gemeente Oosterzele, 3^e Afdeling, Scheldewindeke
Sectie A, deel van nr. 159/P

LEGENDE

-  Aanwezige bebouwing
-  Perceelsgrens
-  Afsluiting
-  Haag
-  Grenspaal / grenspunt
-  Kadastrale aanduiding
-  Paal elektriciteit / verlichting
-  Brandkraan - Straatkap gas/elek/water
-  riool / straatkolk
-  boom

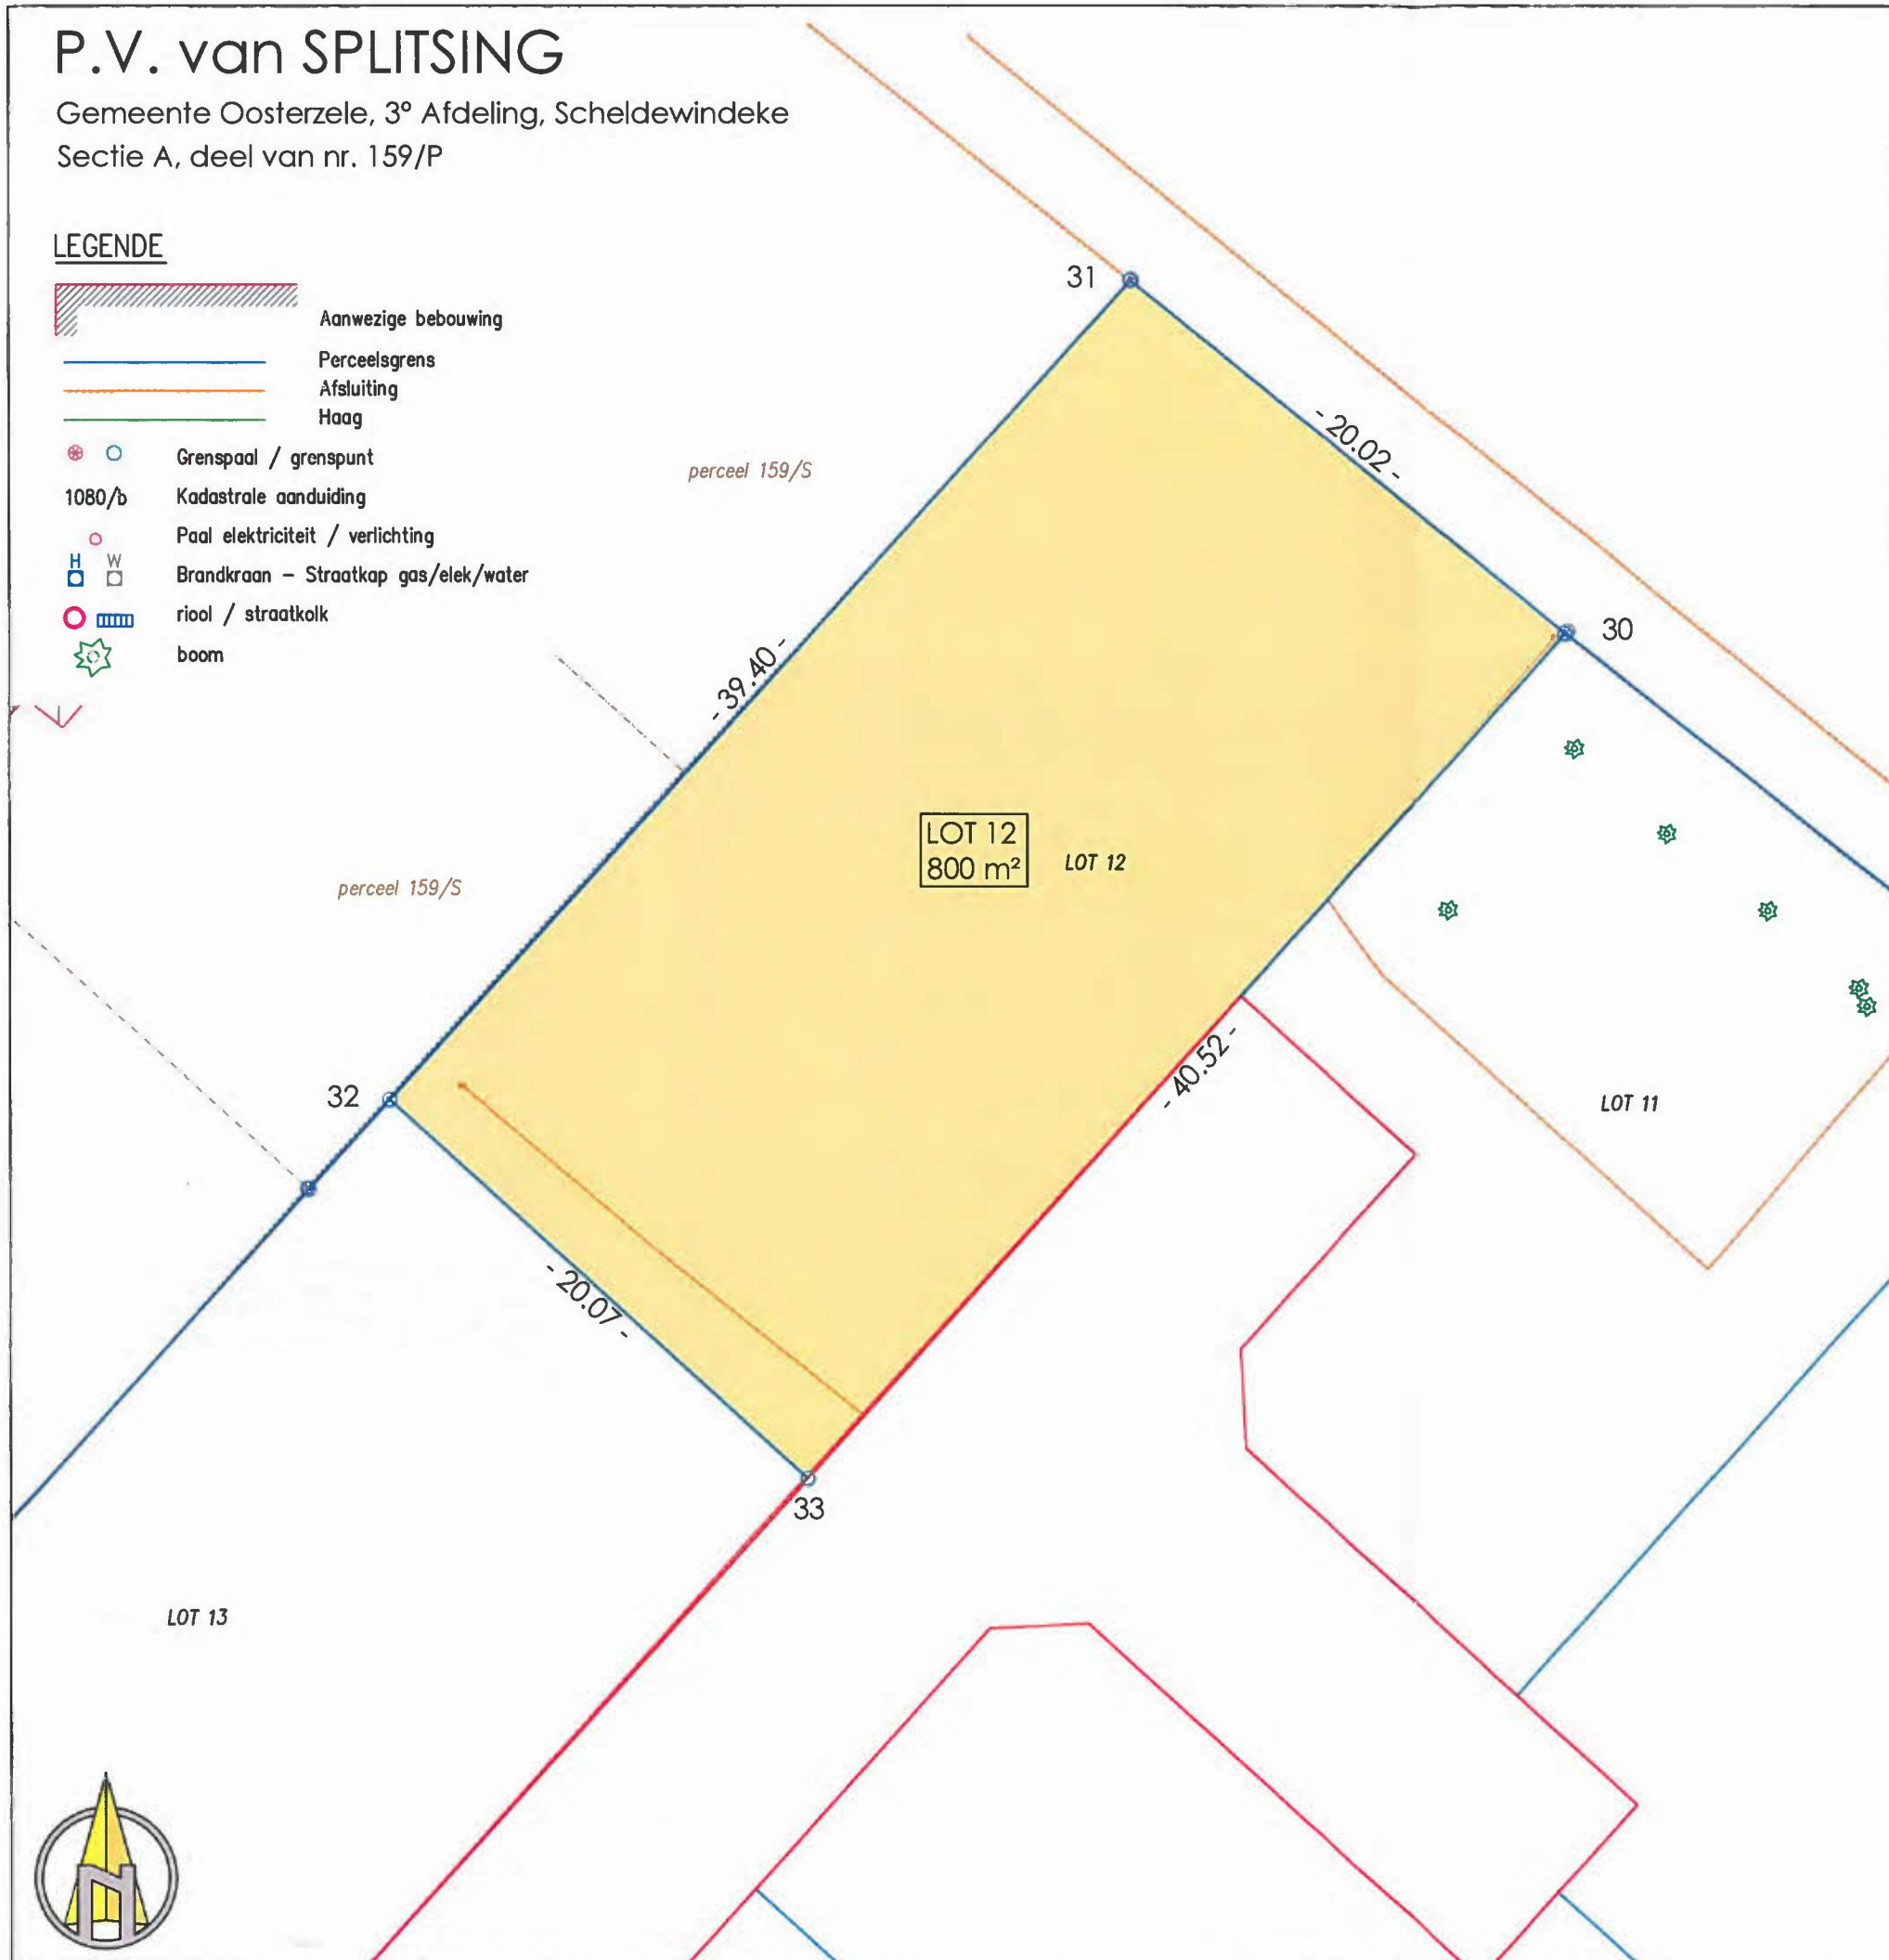

SITUATIEPLAN 1/2.000

Coördinatenlijst (Lambert '72)			
Punt	X	Y	Aard
30	109060.35	182586.36	niet gematerialiseerd grenspunt
31	109044.78	182598.93	niet gematerialiseerd grenspunt
32	109018.28	182569.77	nieuwe grenspaal
33	109033.17	182556.30	nieuwe grenspaal

Opgemaakt door ondergetekende landmeter-expert,
beëdigd voor de Rechtbank van 1st aanleg op 6 september 2010
ingeschreven op het tableau van landmeters-experten n° LAN101445,


LOT 12 van de goedgekeurde verkavelingvergunning met
referentie nr 44052/G/V776/2 goedgekeurd d.d. 26 november 2014,
met gemeten oppervlakte 800m² (acht are nul ca),

in de punten 32 en 33 werd een grenspaal geplaatst,

te Oosterzele, 15 september 2015.

voor METAE bvba
Benjamin Hellebaut

Opmeting: 16 september 2013
Schaal: 1:250
Dossier: V/6192/13.09.11
Getekend: BH

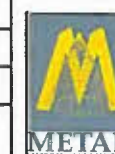

METAE bvba
Landmeters - Schatters

Houtemstraat 2D - 9860 OOSTERZELE
Tel 09 362 98 62 - Fax 09 362 98 84
e-mail: info@metae.be - www.metae.be



GETEKEND «NE VARIETUR» ALS BIJLAGE
AAN EEN AKTE VERLEDEN VOOR MEESTER
PAUL HENRIST, GEASSOCIEERDE NOTARIS
TE MERELBEKE MET STANDPLAATS BOTTELARE,
OP *11/12/2015*

