

PROCES-VERBAAL VAN GELIJKVORMIGHEIDSONDERZOEK EN/OF CONTROLEBEZOEK VAN EEN ELEKTRISCHE LAAGSPANNINGSINSTALLATIE

Lid nr.: Aanvrager: Alpha M-Service

Verantwoordelijke voor de werken:

Installatie:

Eigenaar of beheerder:

Naam, Voornaam: Alpha M-Service Naam, Voornaam: Verneire Droy Naam, Voornaam: Idem
 Adres: Voskensdreef 5
 Ident. Kaart nr.: Post nr. + Stad: 9910 Vervel
 BTW nr.: BE Tel.: / /

Basis van het onderzoek: ☒ Algemeen Reglement op de Elektrische Installaties (AREI) ☐ ARAB ☐

☒ Art 270	☒ ingebruikname	☐ wijziging	☐ uitbreiding	☒ Art 86	☐ Art 271bis	① Woonenheid
☐ Art 271	☐ mobiel	☐ tijdelijk		☐ Art 87	☐ Art 278	② Huishoudelijke werkeenheid
☐ Art 276	☐ periodiek	☐ controle		☐ Art 88	☐ Art	③ Gemeenschappelijke delen
	☐ verzwarend	☐ Art 276bis: verkoop van een woonenheid		☐ Art	☐ Art	④ Werkeenheid

Algemene gegevens elektrische installatie:

Gegevens verdeler: EAN 541448820044520388 ☐ EAN niet meegedeeld ☐ kWh meter niet geplaatst
 kWh meter nr.: 76185350 Meterstand dag: nacht: ☐ kWh excl. nacht meter:
 Bescherming aansluiting (A): ☒ 20 ☐ 25 ☐ 32 ☐ 40 ☐ 50 ☐ 63 ☐ 80 ☐ 100 nr.: Meterstand:
 Gegevens installatie: Ontworpen voor U_N: ☐ 230V ☐ 3x230V ☒ 3N400V Type aardelektrode:
 Maximale nominale stroom (A): ☐ 20 ☐ 25 ☐ 32 ☒ 40 ☐ 50 ☐ 63 ☐ 80 ☐ 100 ☒ aardingslus ☐ pen / baar
 Voedingsleiding hoofdbord: X mm² - Type:
 Beschrijving installatie: Algemene differentieelstroominrichting: 40 A / 300 mA Aantal borden: 1 Aantal eindstroombanen: 2-7
☒ Zie bijlage

Metingen - testen - controles - verzegeling:

☒ Rechtstreekse aanraking ☒ Onrechtstreekse aanraking ☐ Montage ☐ Toestellen ☐ Materieel ☒ I-/doorsnede ☒ Schema's
☒ Aardingsweerstand 148 Ω ☒ Algemeen isolatieniveau 70,5 MΩ ☐ Controle foutlus ☒ Aardingscontinuïteit ☒ Test DSI
 Differentieelstroominrichting: ☒ werd verzegeld ☐ was verzegeld ☐ was niet verzegeld ☐ kan niet verzegeld worden

Inbreuken - Opmerkingen (voor de betekenis van eventuele codes: zie keerzijde)

Inbreuken		Visum DNB:
Nieuwe installatie		
☒ Nihil		
Inbreuken		Aangestelde DNB:
Bestaande installatie		Naam:
☐ Nihil		
Opmerkingen		Visum:
☐ Nihil		

Besluit(en):

☒ De nieuwe installatie voldoet voldoet niet aan het AREI.
☐ De bestaande installatie voldoet voldoet niet aan het AREI.

De installatie dient opnieuw gecontroleerd te worden:

vóór 4/06/2004

• door hetzelfde erkend organisme (**)

(*) termijn onder voorbehoud van wijziging van de reglementering

Agent bezoeker:

Naam: Vandekeere K Agent nr.: 2203 Datum: 04/06/2003
 Aantal bijlagen: ☒ Situatieschema('s): ☒ Ééndraadsschema('s): ☐


Voor de directeur generaal: Handtekening

[Handtekening]

Dit proces-verbaal dient bewaard te worden in het dossier van de elektrische installatie en dit dossier dient elke aangebrachte wijziging te vermelden.


De Federale overheidsdienst economie dient bij ieder ongeval, rechtstreeks of onrechtstreeks te wijten aan elektriciteit waarbij personen betrokken zijn, ingelicht te worden.

(**) De werken, nodig om de inbreuken te doen verdwijnen, moeten zonder vertraging uitgevoerd worden en alle maatregelen moeten getroffen worden opdat de in overtredding zijnde installatie, indien ze in dienst blijft, geen gevaar vormt voor personen of goederen. Indien bij het nieuw controlebezoek, na max. 1 jaar, de overtredingen niet verdwenen zijn moet het erkend organisme een kopie van het proces-verbaal van het controlebezoek overmaken aan de Algemene Directie Energie die belast is met het hoog toezicht.

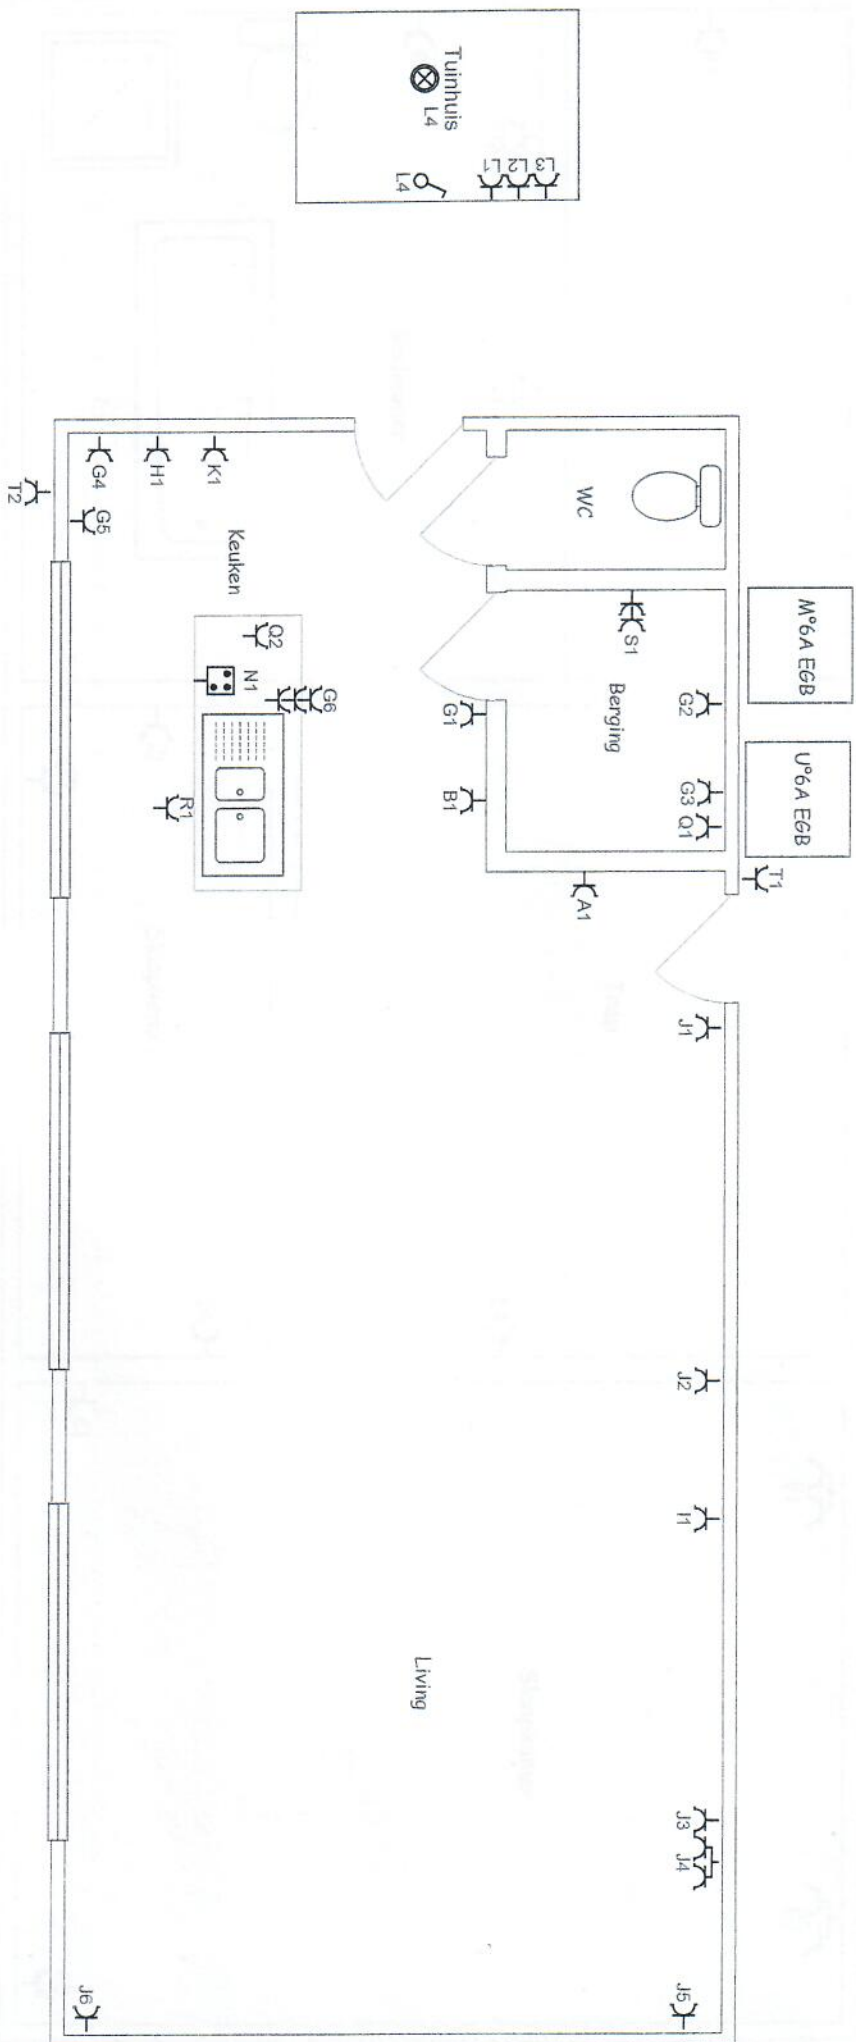

Krist Vandekerke
Inspecteur
2203

ALPHA @ M-SERVICE
ELEKTRICITEITSWERKEN
MAIKEL ZUTTERMAN
0477 36 85 99

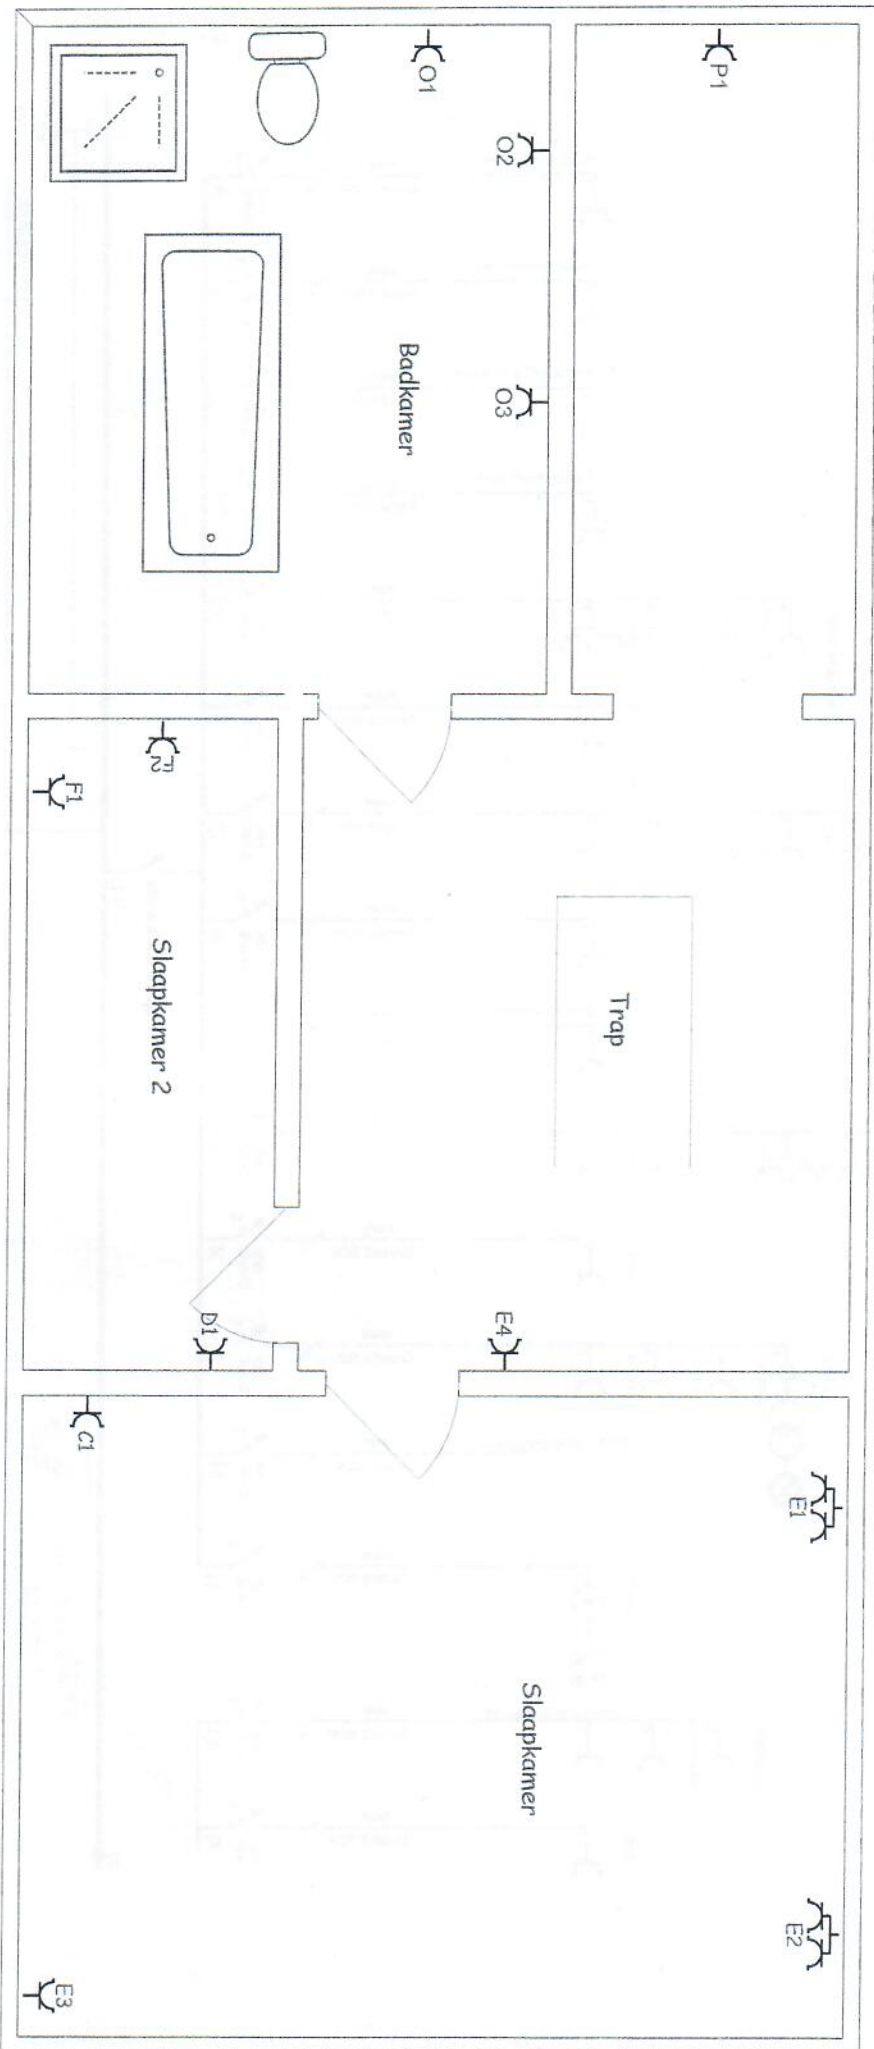


Karel Vandekerke

Inspecteur

2203

ALPHA @ M-SERVICE
ELEKTRICITEITSWERKEN
MAIKEL ZUTTERMAN
0477 36 85 99

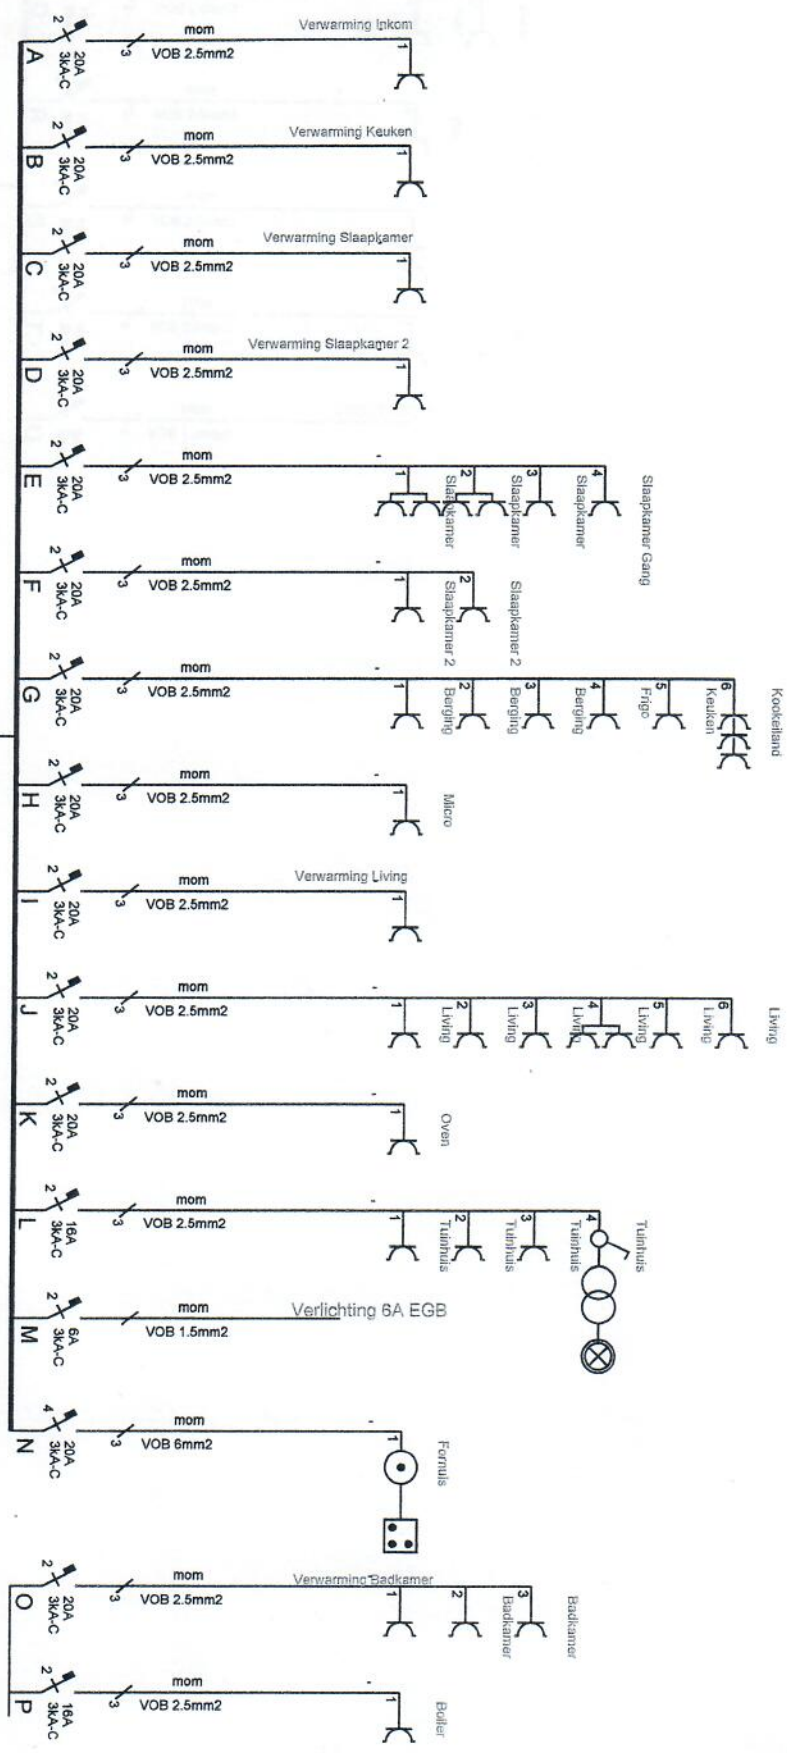

ohm

3x400V+N

EXVB 4x25mm²

300mA 40A 4P Classe A
d1



Kristi Vandenkeere
Inspecteur
2203


Afgev. erkend organisatie: **ALPHA @ M-SERVICE**
Inspecteur: **MAIKEL ZUTERMAN**
T: **0477 36 85 99**

1061/2009

Lijsterdreef 5
9910 Knesselare

Verantw. uitvoering
.. / .. / 2009

ALPHA @ M-SERVICE
ELEKTRICITEITSWERKEN
MAIKEL ZUTERMAN
0477 36 85 99

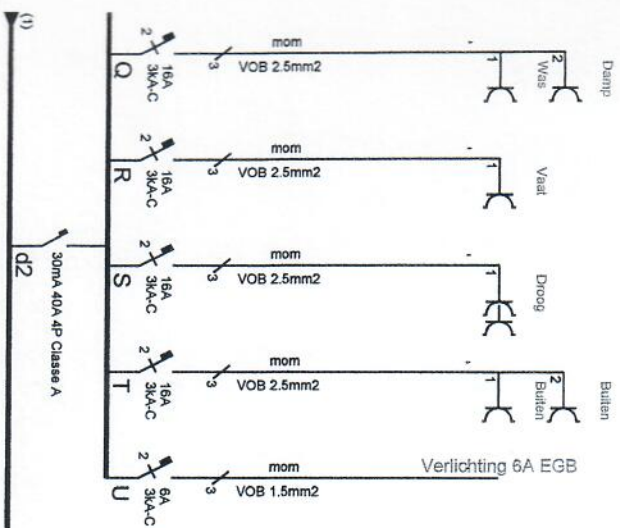

Krist Vandekeere
Inspecteur
2203

Afgev. erkend organisme

.. / .. / 2009

Lijsterdreef 5
9910 Knesselaere

Verantw. uitvoering

.. / .. / 2009

ALPHA @ M-SERVICE
ELEKTRICITEITSWERKEN
MAIKEL ZUTTERMAN
0477 36 85 99

ALPHA@M-SERVICE

bvba

Electriciteit - Data - Domotica

Verlichting - Videofonie - Automatisatie

Centrale stofzuiger

Airconditioning



Maikel Zutterman

Moeder Teresastraat 2

B 8730 Sint-Joris

t 0477 36 85 99

maikel.zutterman@telenet.be