


# GEMEENTE BERTEM


(VOORHEEN LEEFDAAL) -  
SEKTIE B : NRS. 245<sup>W</sup> EN 245<sup>X</sup> -  
SCHAAL : 1/250 -

19805

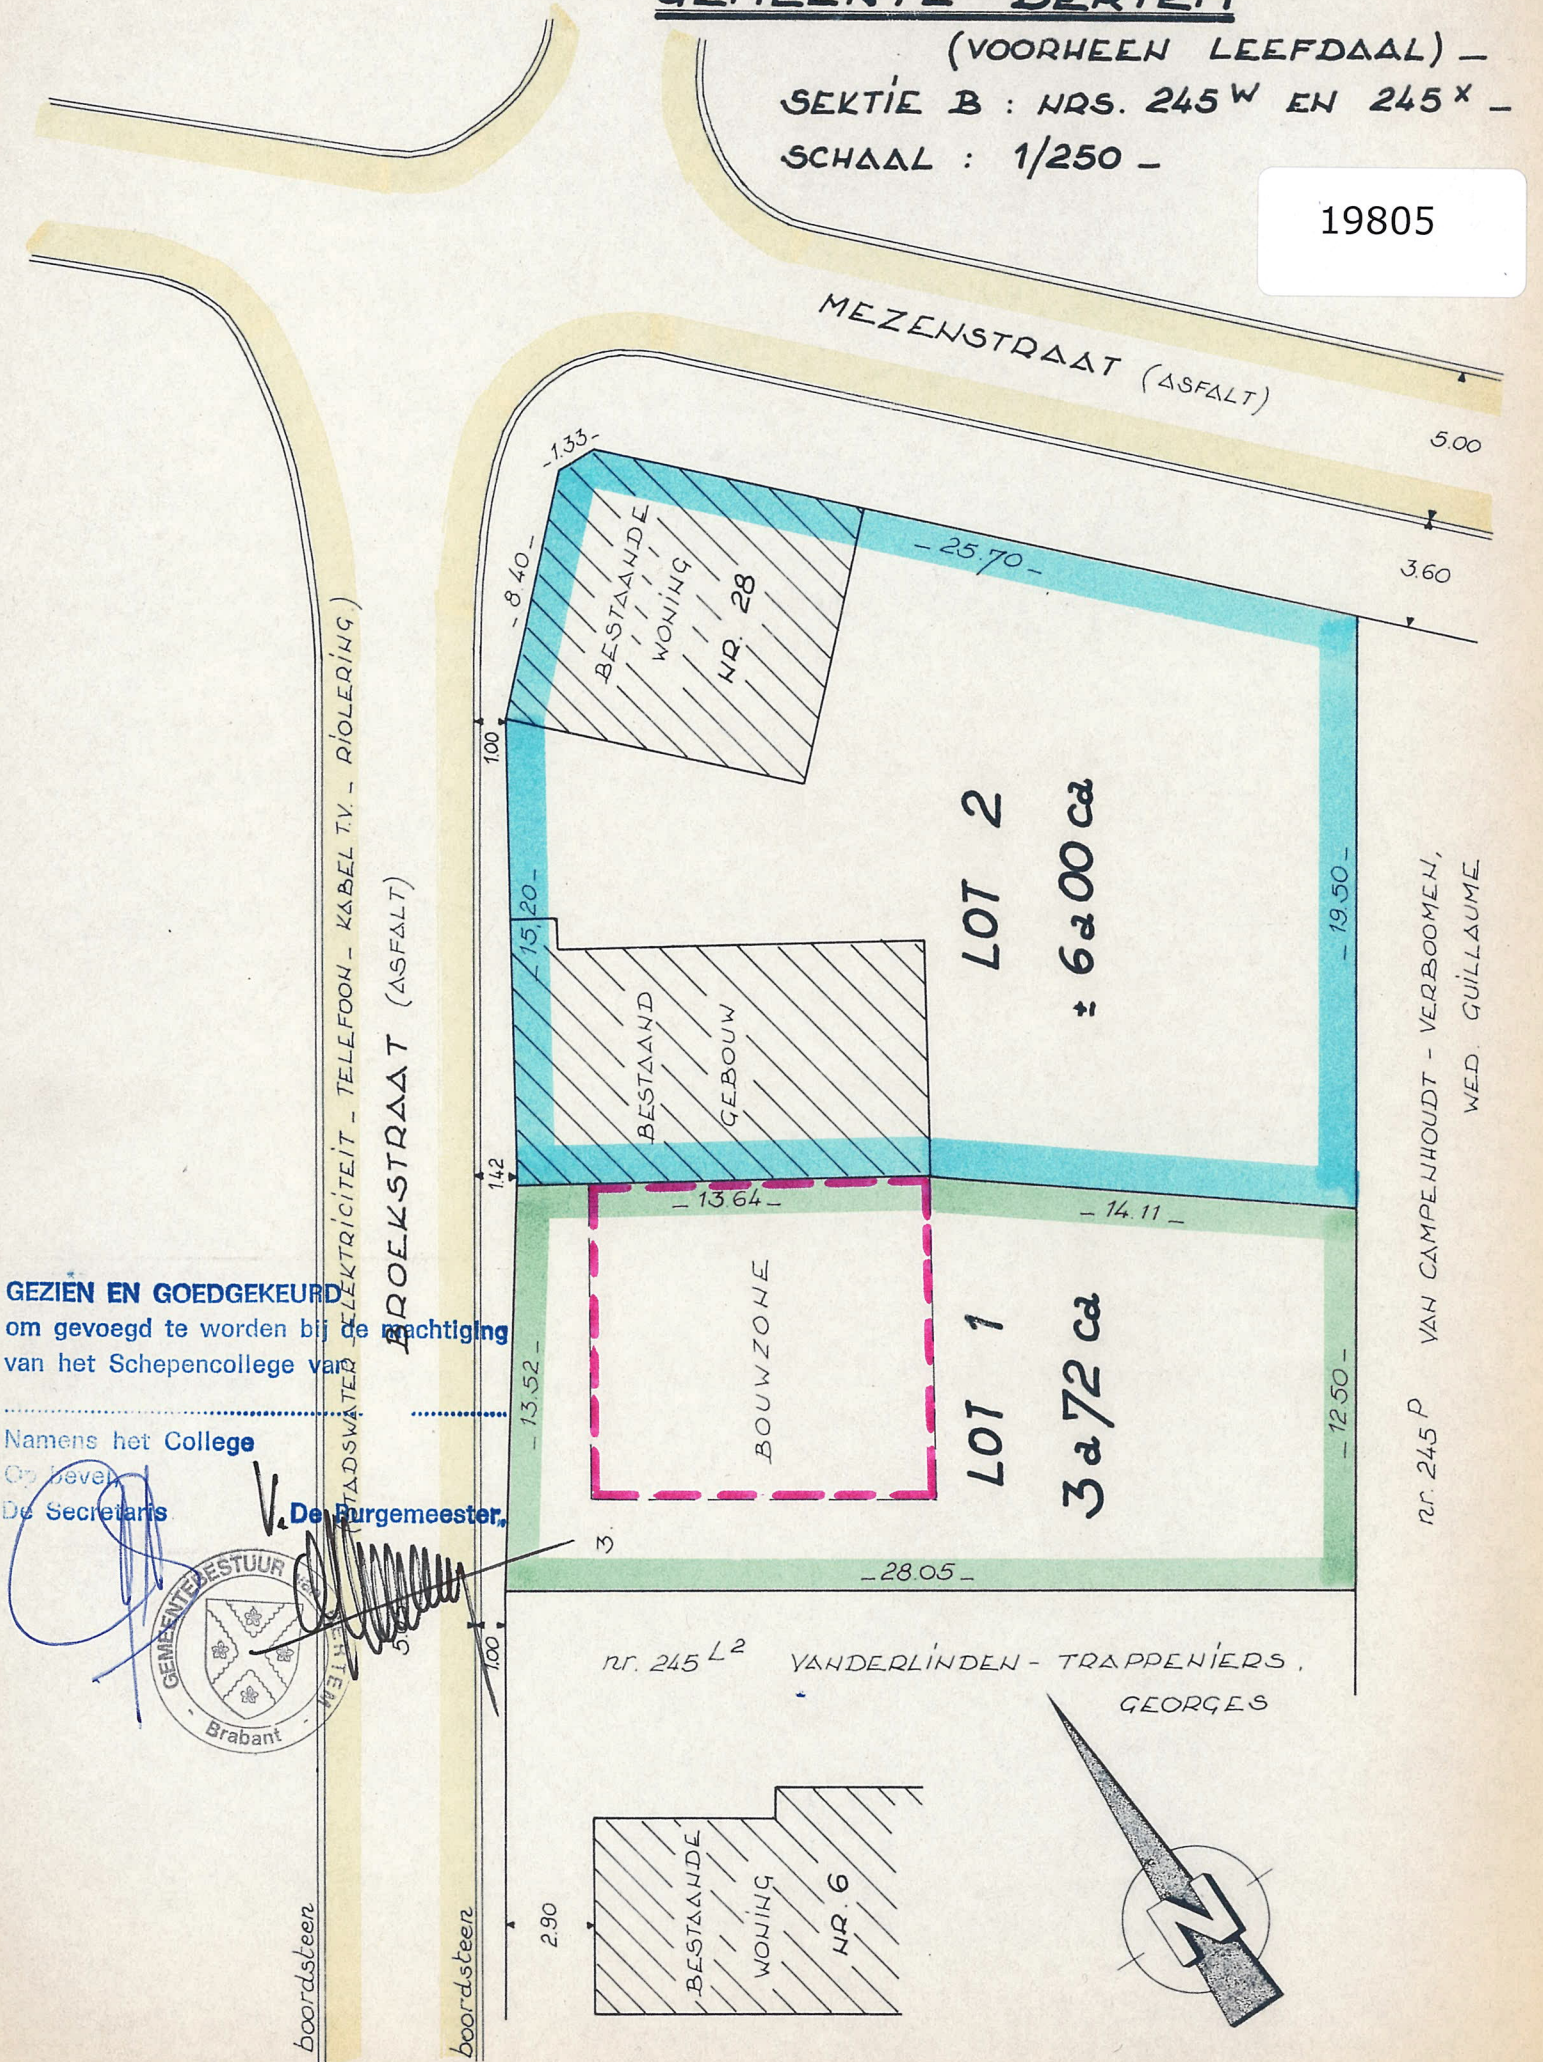

GEZIEN EN GOEDGEKEURD  
om gevoegd te worden bij de machtiging  
van het Schepencollege van

Namens het College  
Op bevel  
De Secretaris

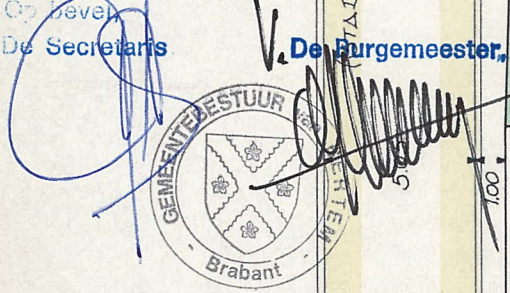De Burgemeester,  




nr. 245 P VAN CAMPENHOUDT - VERBOOMEN,  
WED. GUILLAUME

nr. 245 L<sup>2</sup> VANDERLINDEN - TRAPPENIERS,  
GEORGES

