


LIGGINGSPLAN

SCHAAL 1:10000

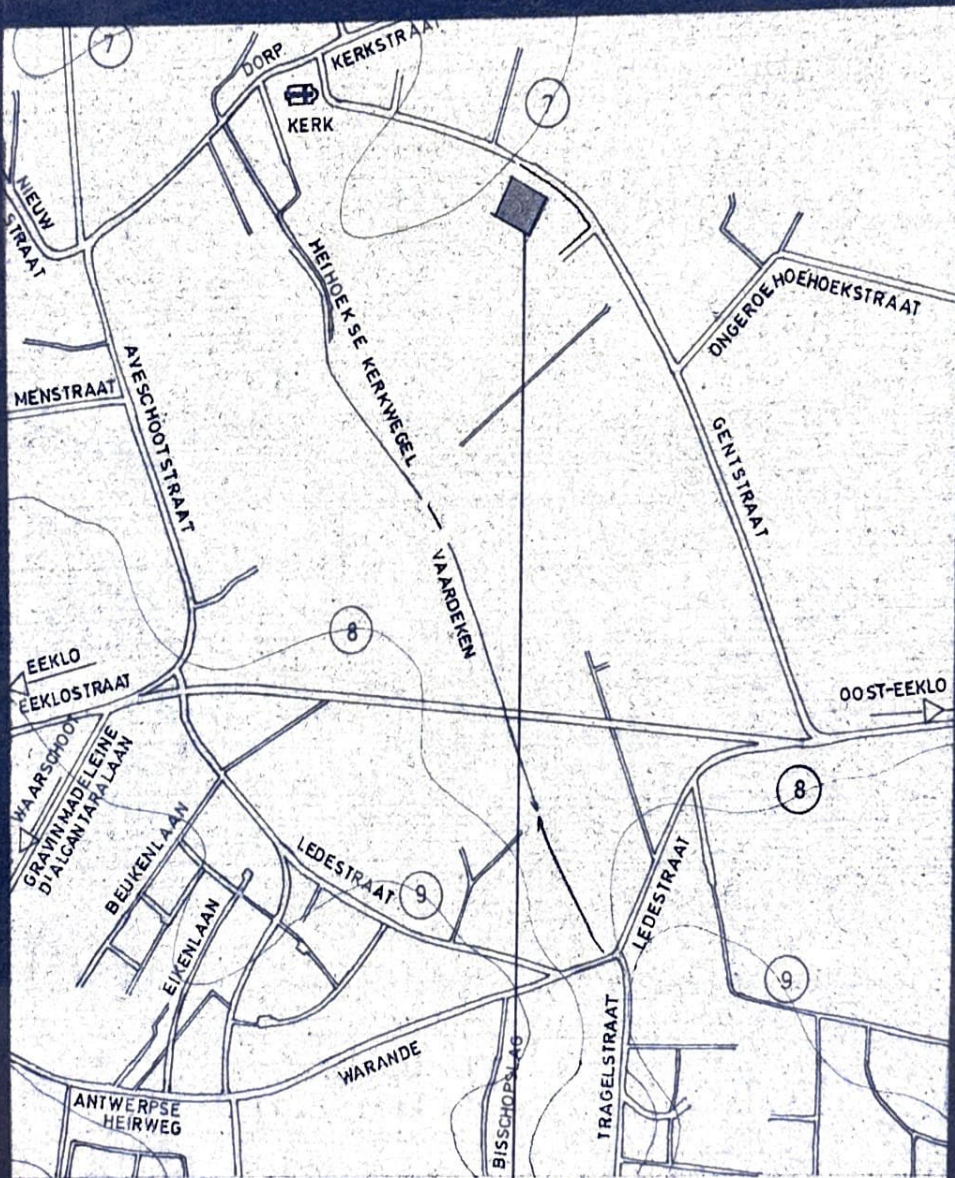

BOUWPLAATS
PEILHOOGTEN



MATERIALEN

GEVELSTEEN : SIERBLOKKEN BETON

DAKBEDEKKING : LEIEN (ZWART)

KROONLIJST : HOUT (ZWART)

SCHRIJNWERK : HOUT (ZWART)

LEGENDE

PAREMENTWERK

NIEUW METSELWERK

BESTAAND METSELWERK

AF TE BREKEN

METSELWERK

GEVELSTEEN

BINNENSHUIS

GEWAPEND BETON



STAATSBAAN HR56

RELIEF TERREIN VLAKE

BRUTTO VLOERINDEX $V/T = \frac{384,44}{2234,02} = 0,17$

WOONDICHTHEID PER HA $= \frac{10.000}{2234,02} = 4,48$

BAANUITRUSTING

RIOLERING : NEE

WATERLEIDING : JA

ELEKTRICITEIT : JA

GASLEIDING : NEE

BAANVERHARDING : ASFALT

RIOLERING

AFVOEREN IN GRESBUIZEN

INWENDIG GEVERNISTE
ASBEST CEMENTBUIZEN

PVC BUIZEN

LOOD

PUTAFDEKKING STALEN DEKSEL

ROOSTER

KLOKROOSTER

G

A-C


PVC

L

D

R

K

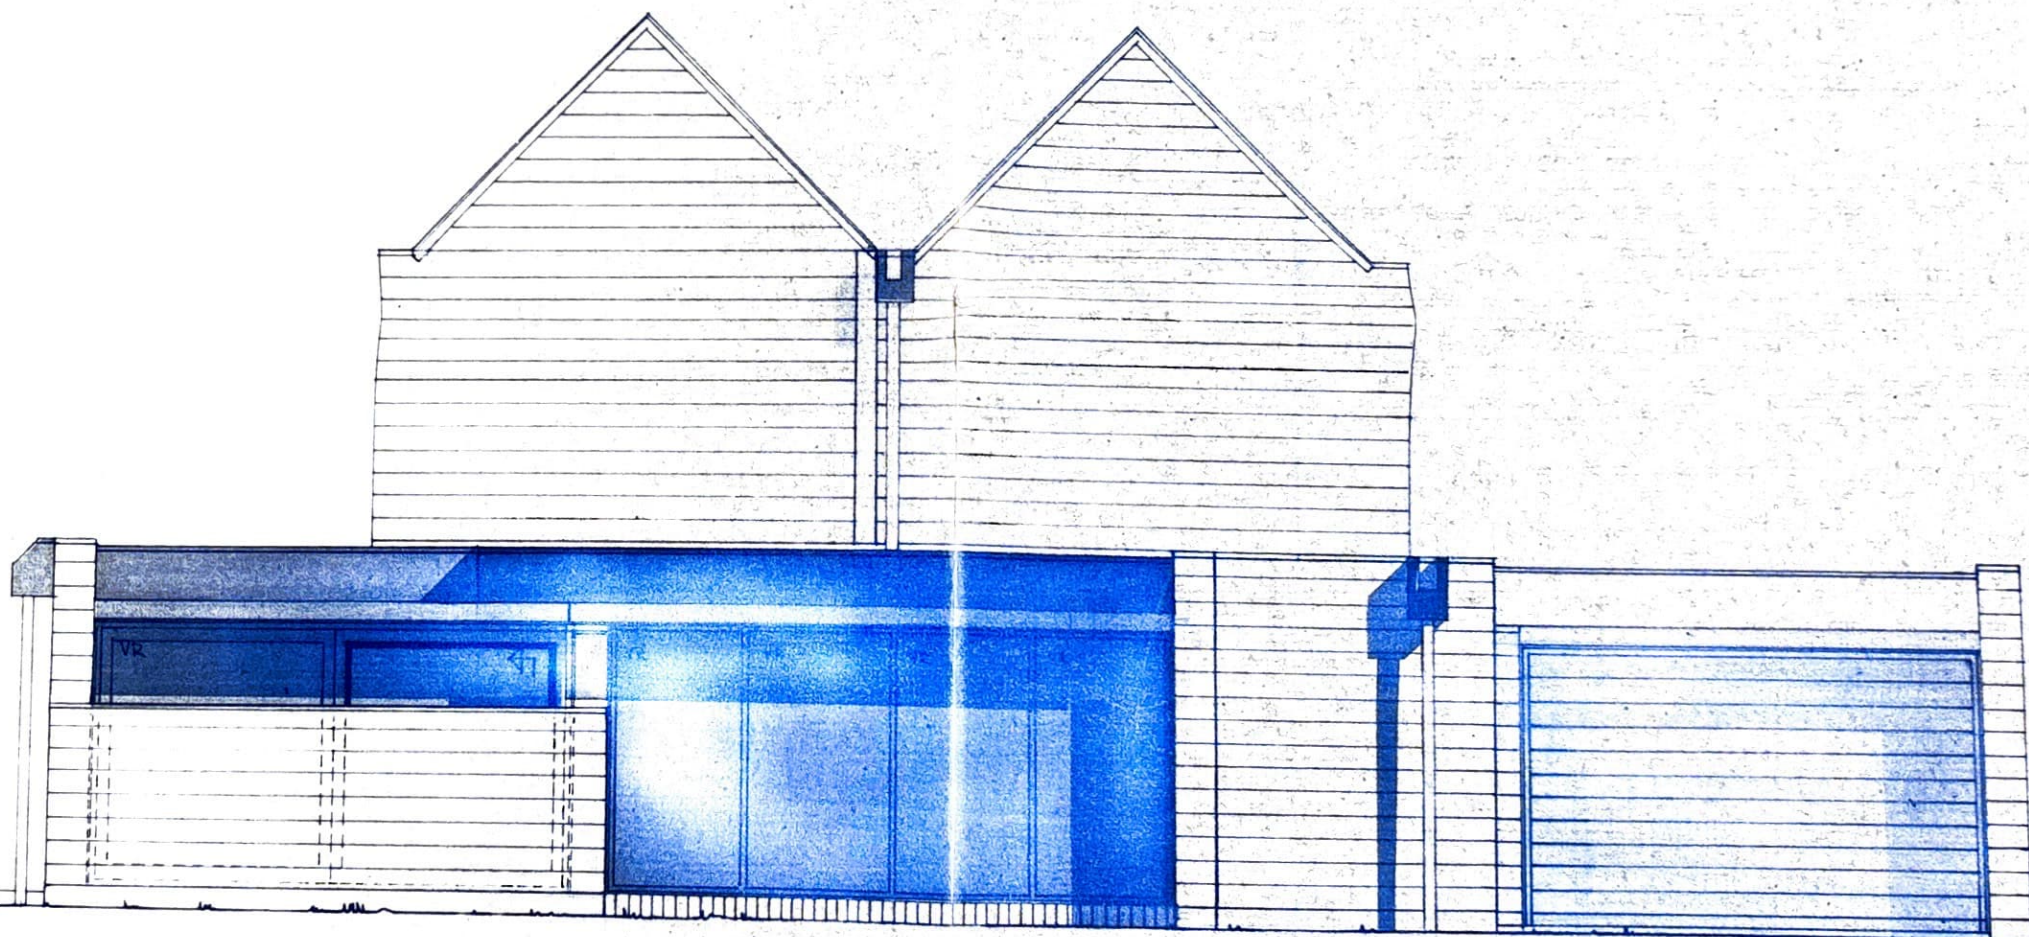

GEVEL LINKS




GEVEL RECHTS


r 2000

0150


1 401

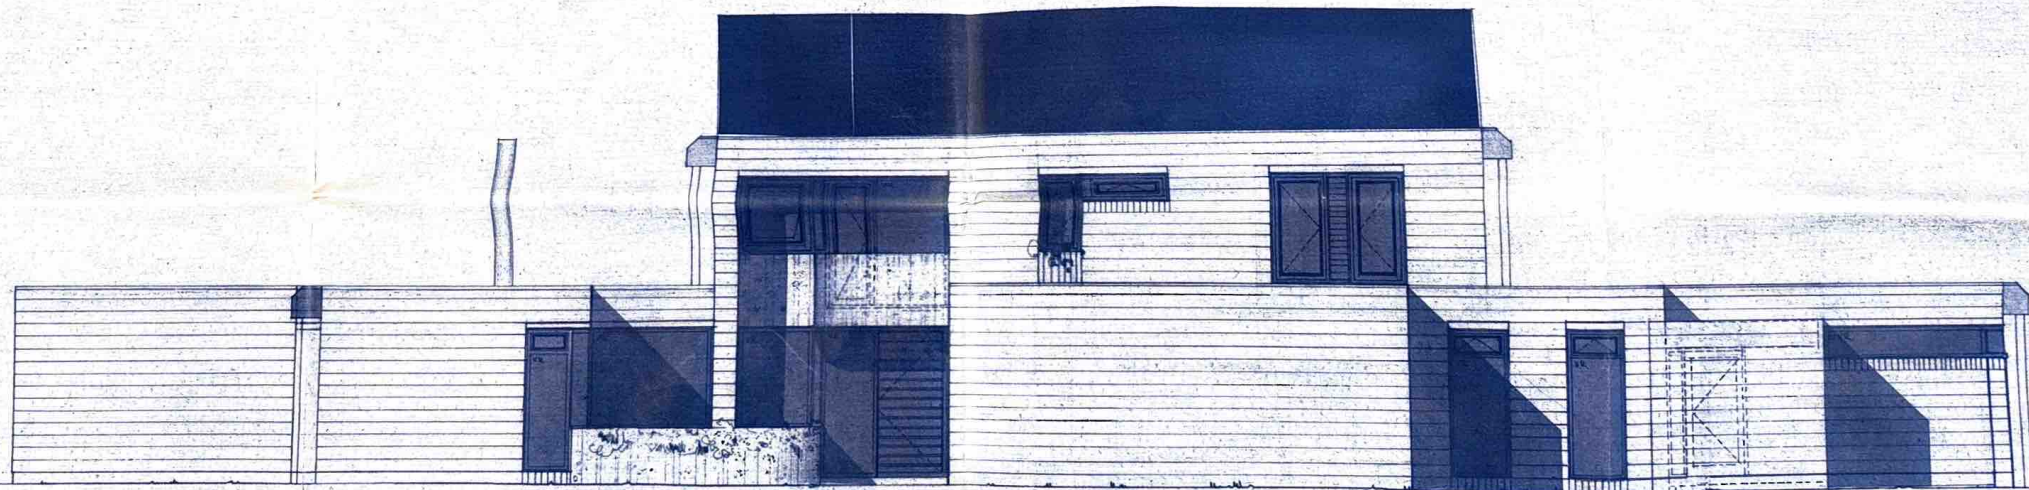



VOORGEVEL



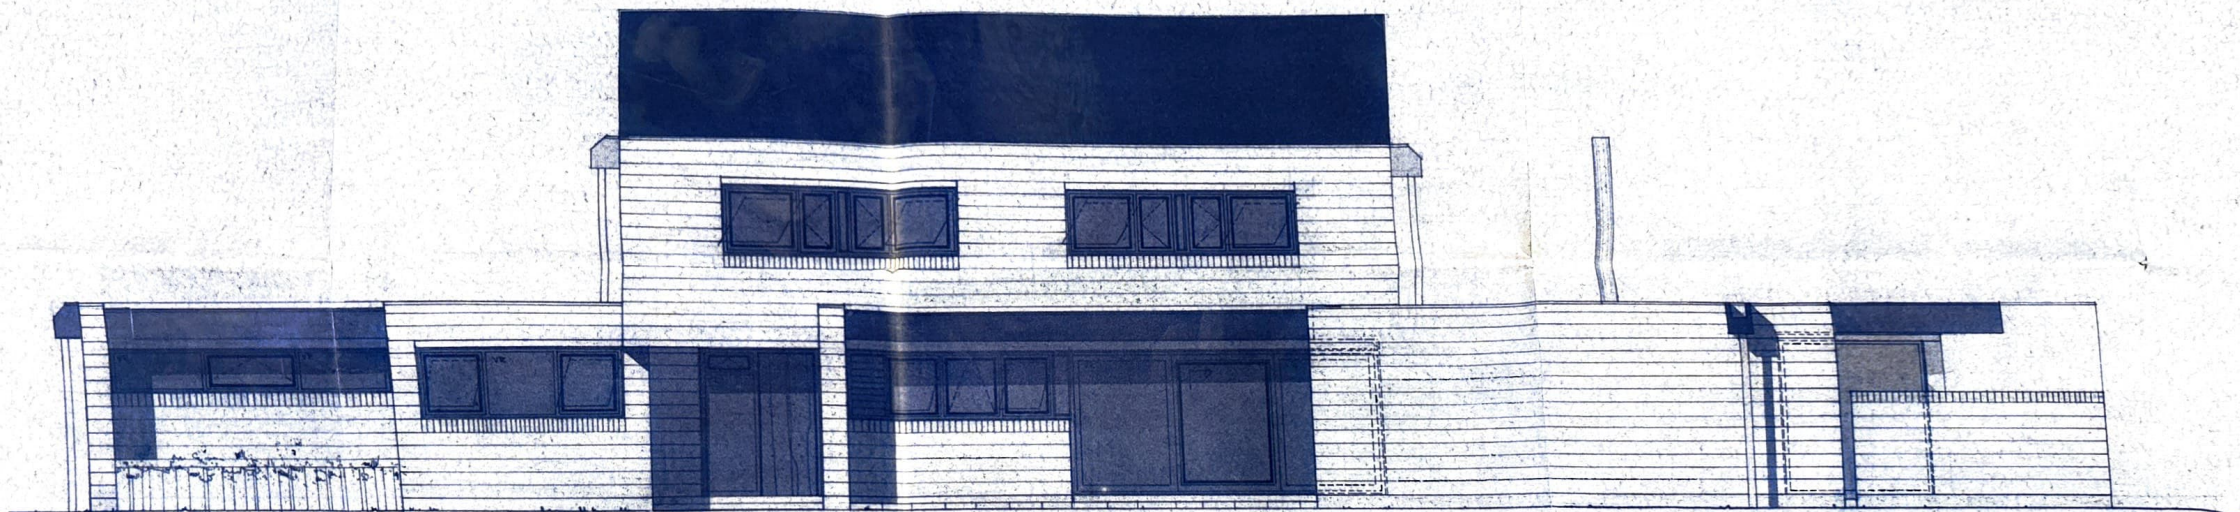


ACHTERGEVEL

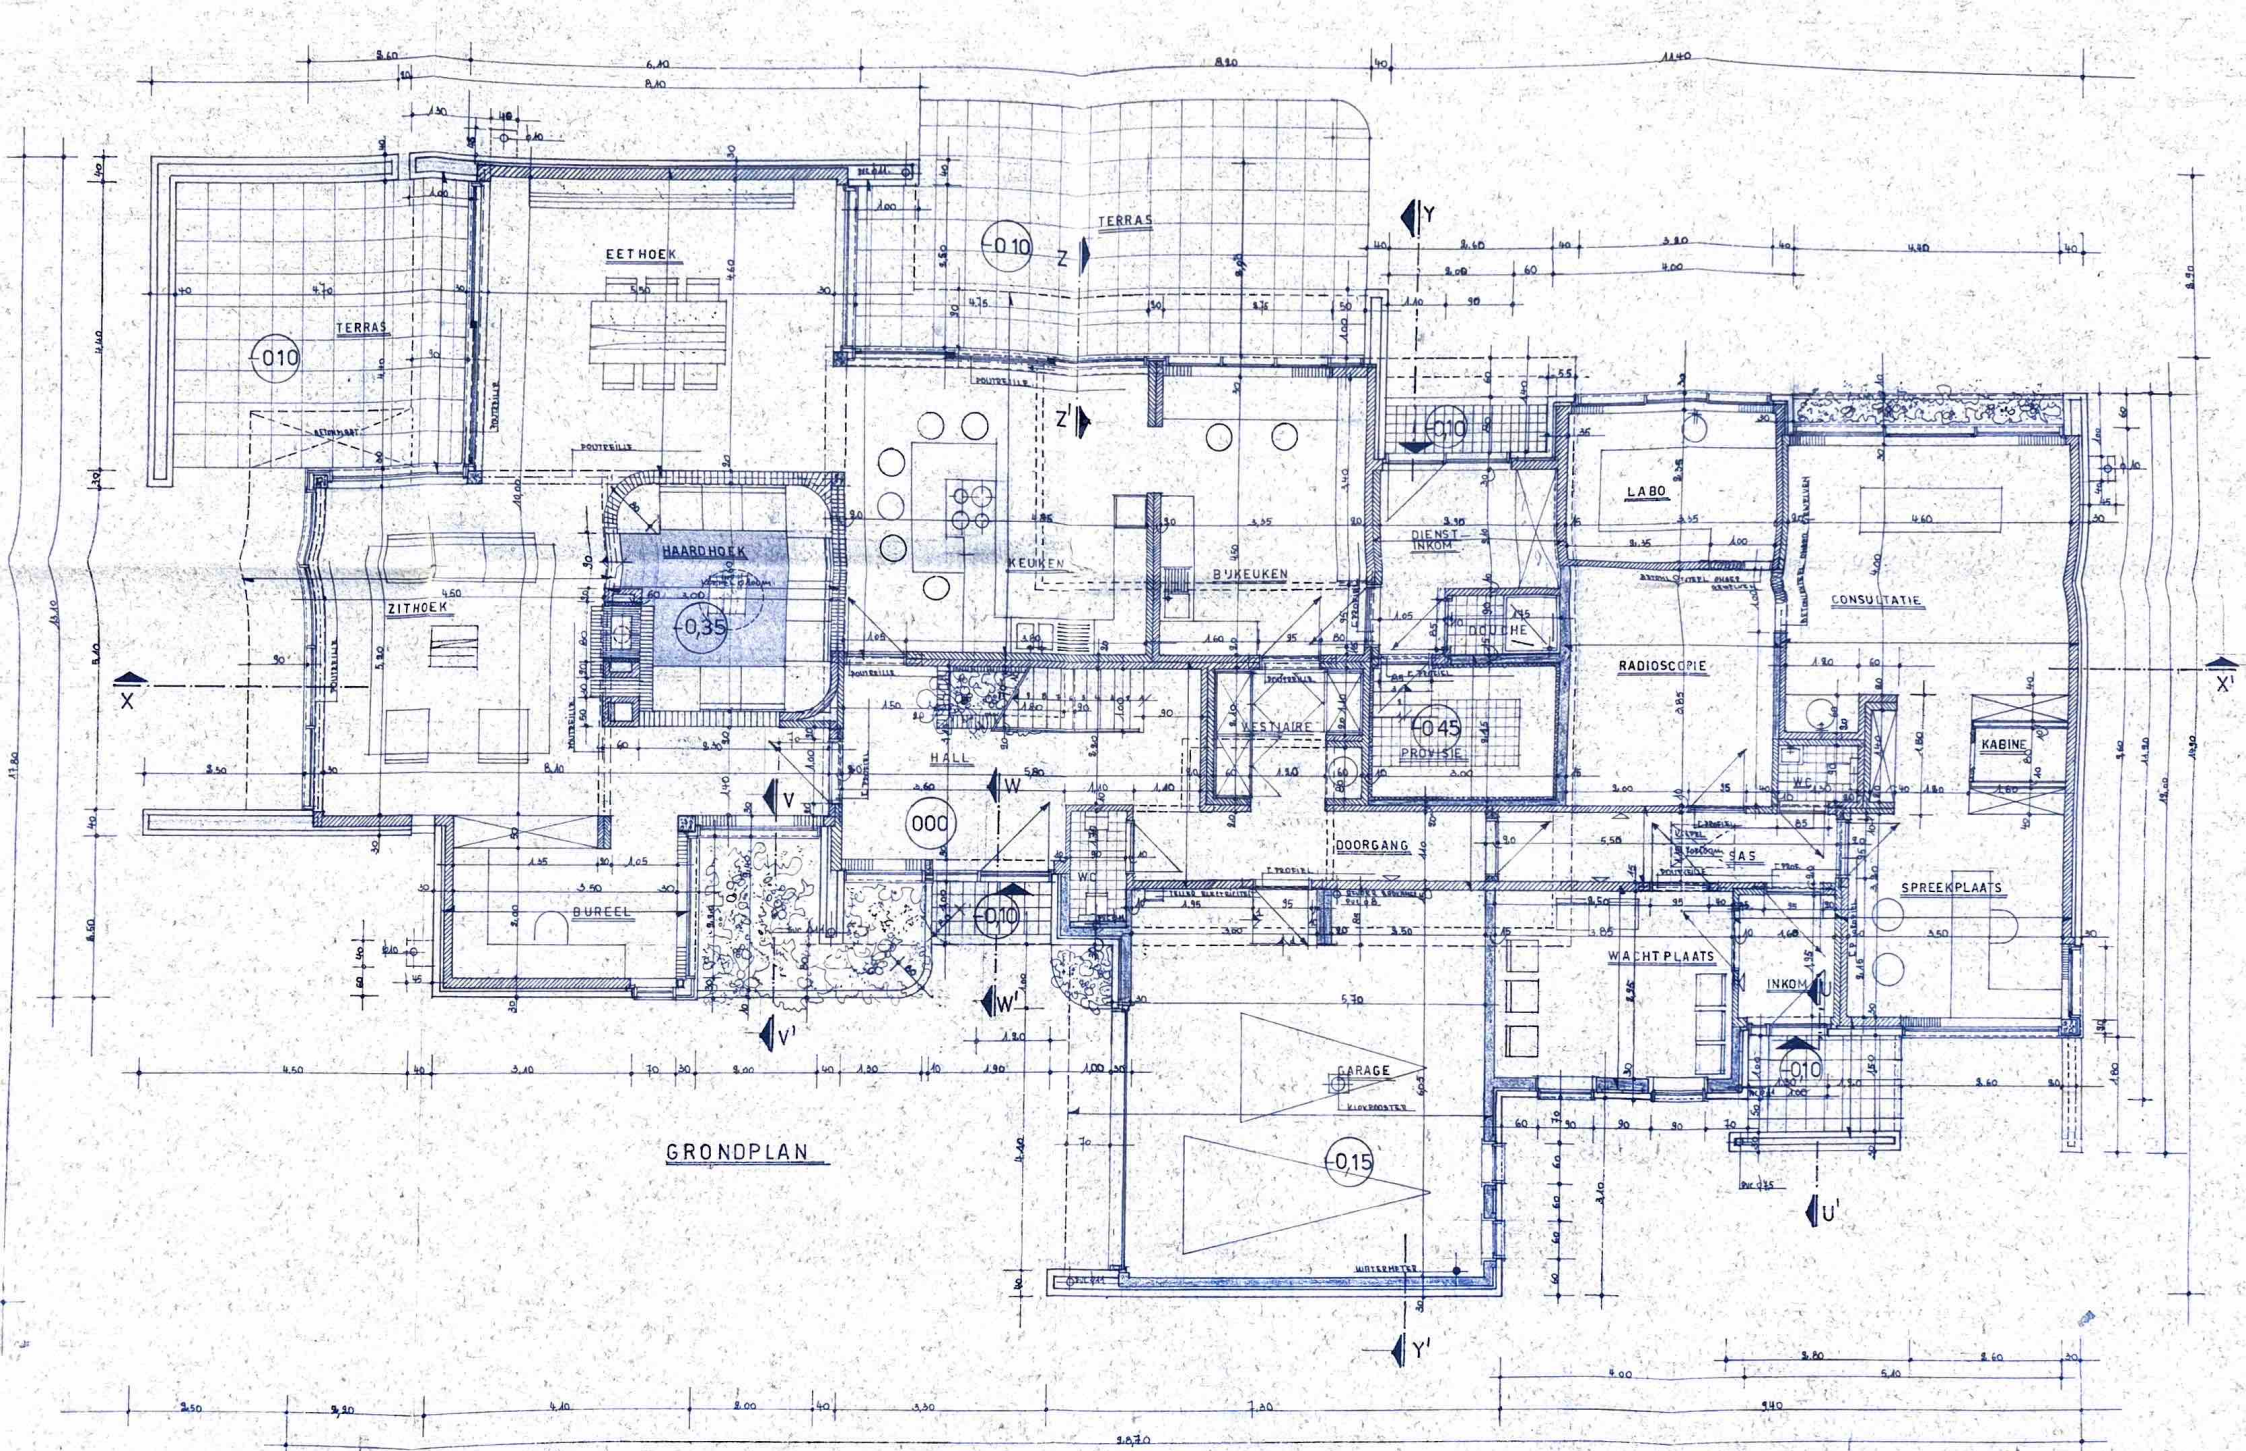

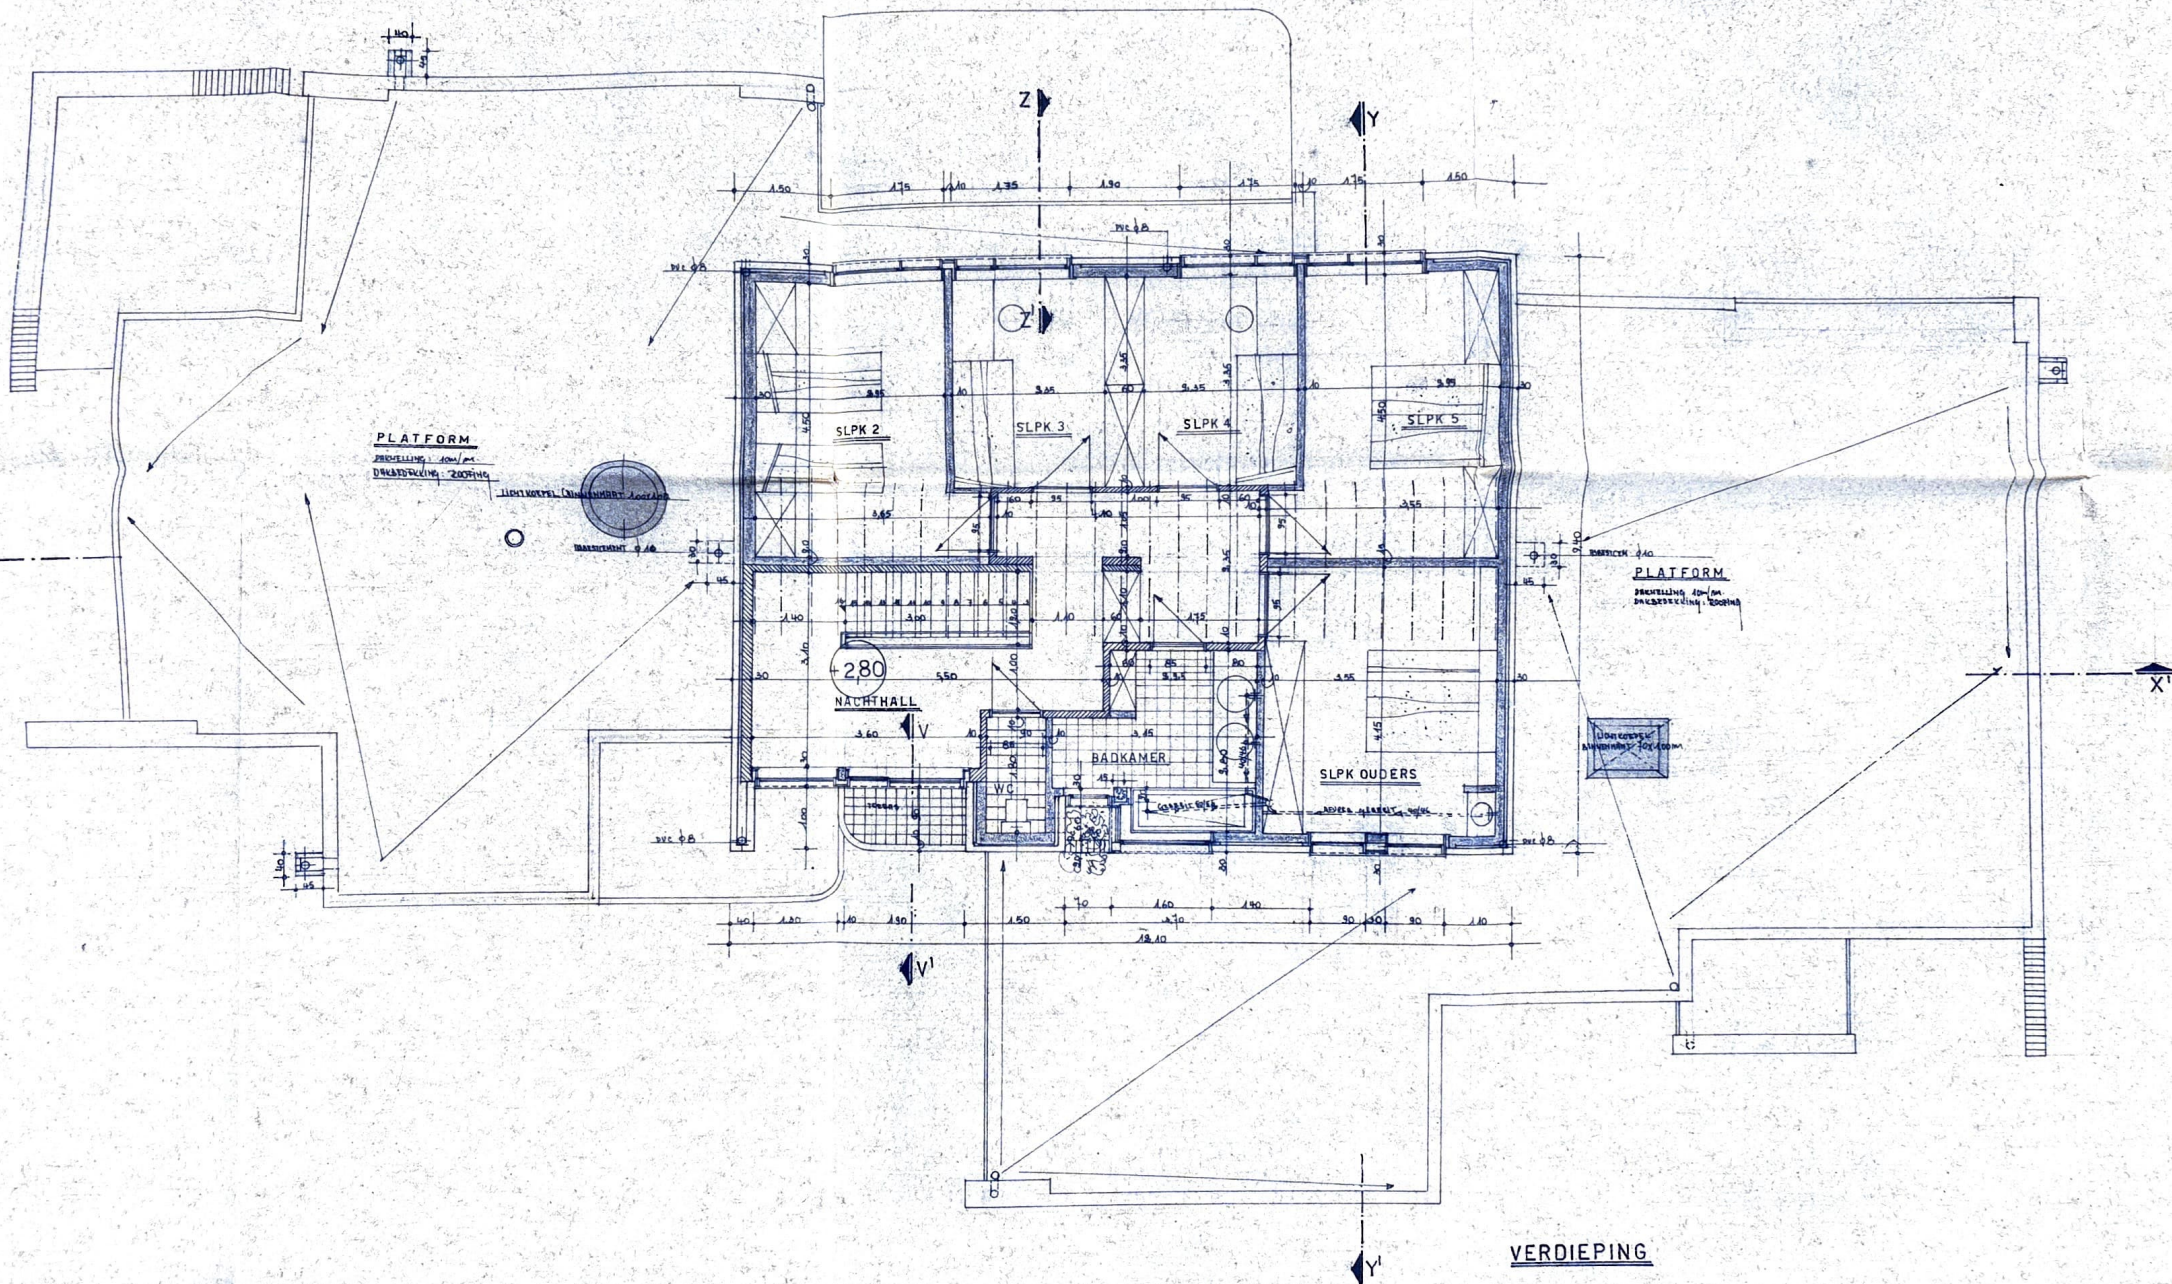

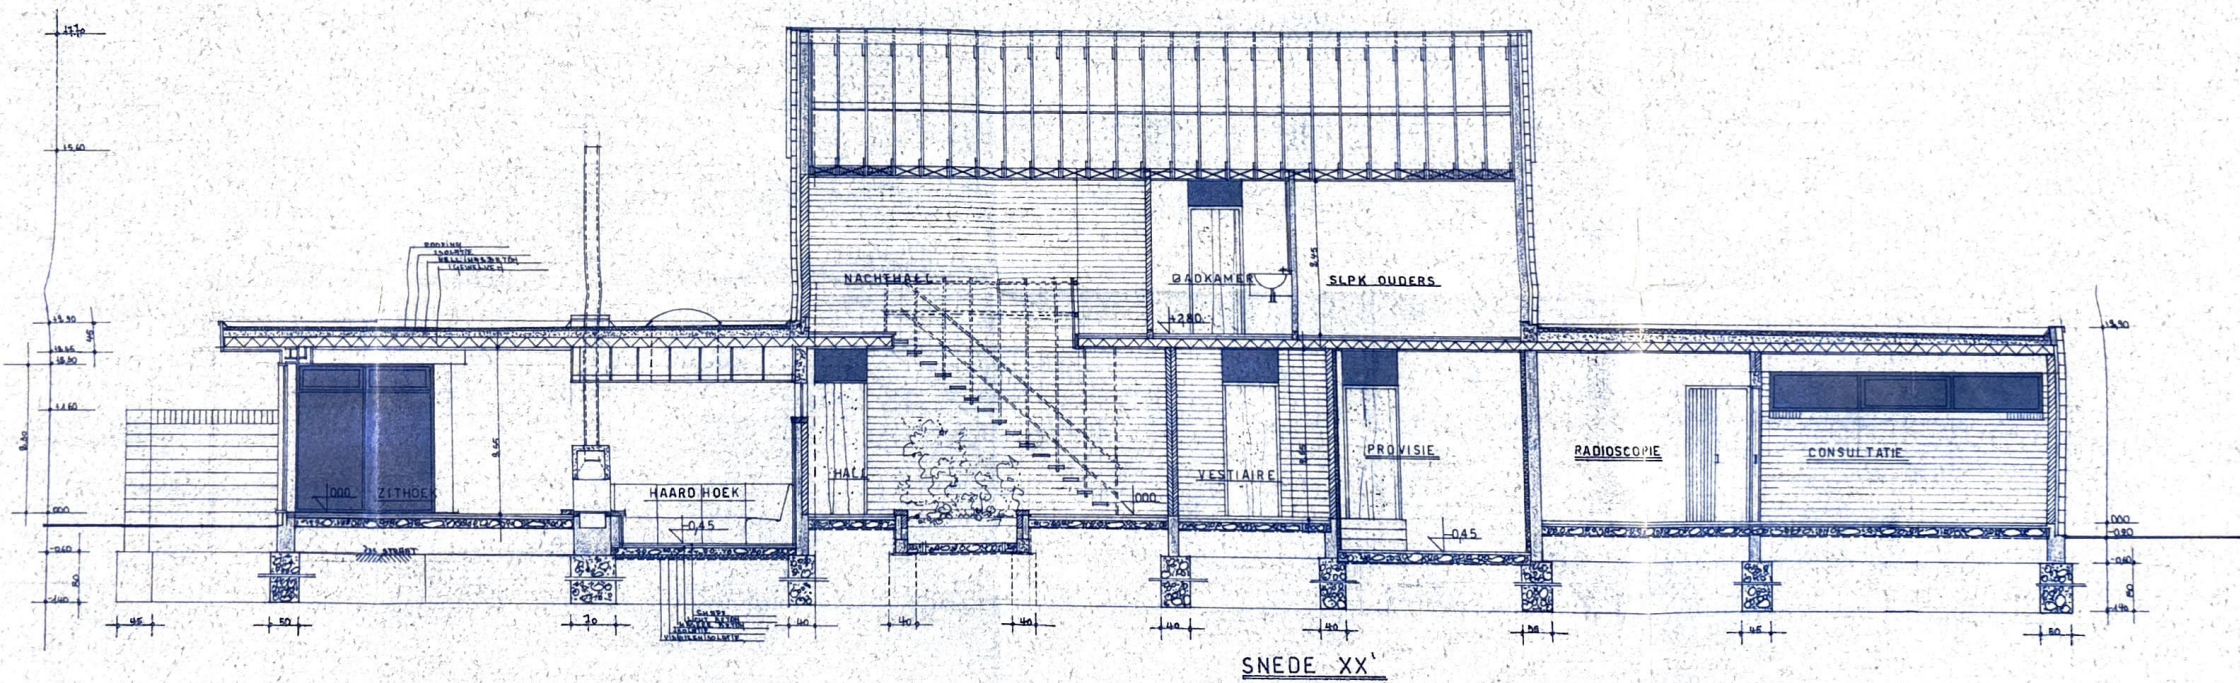

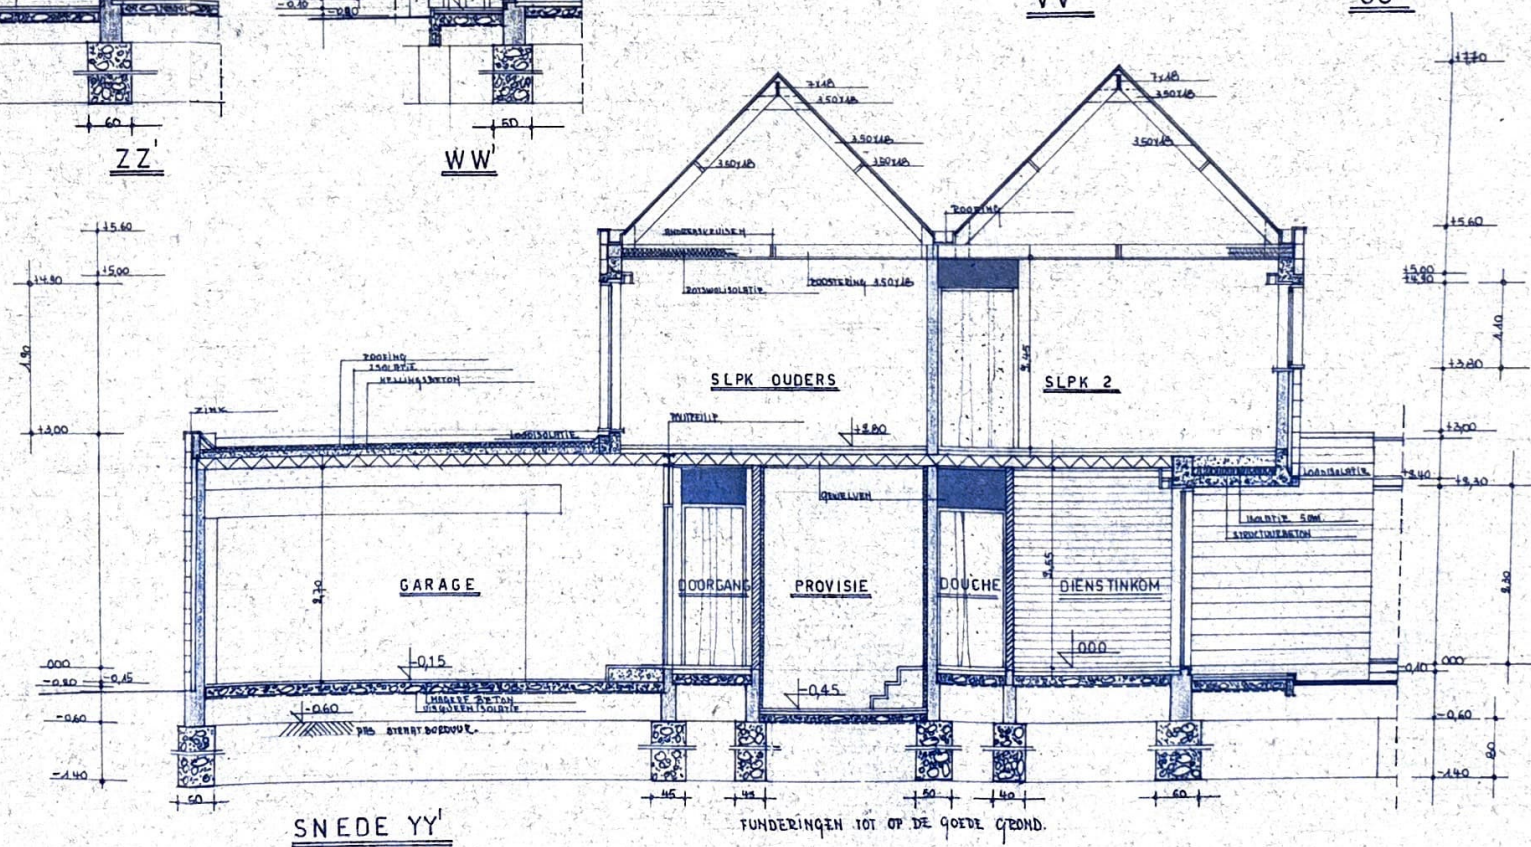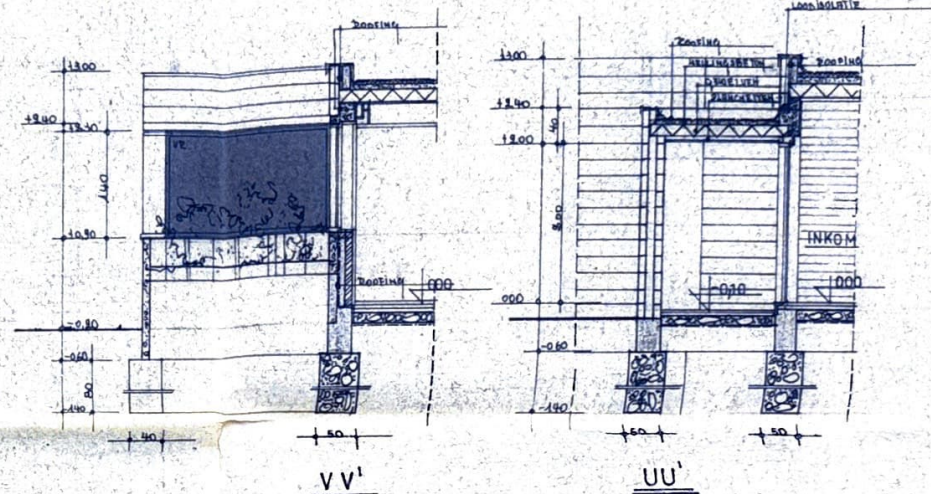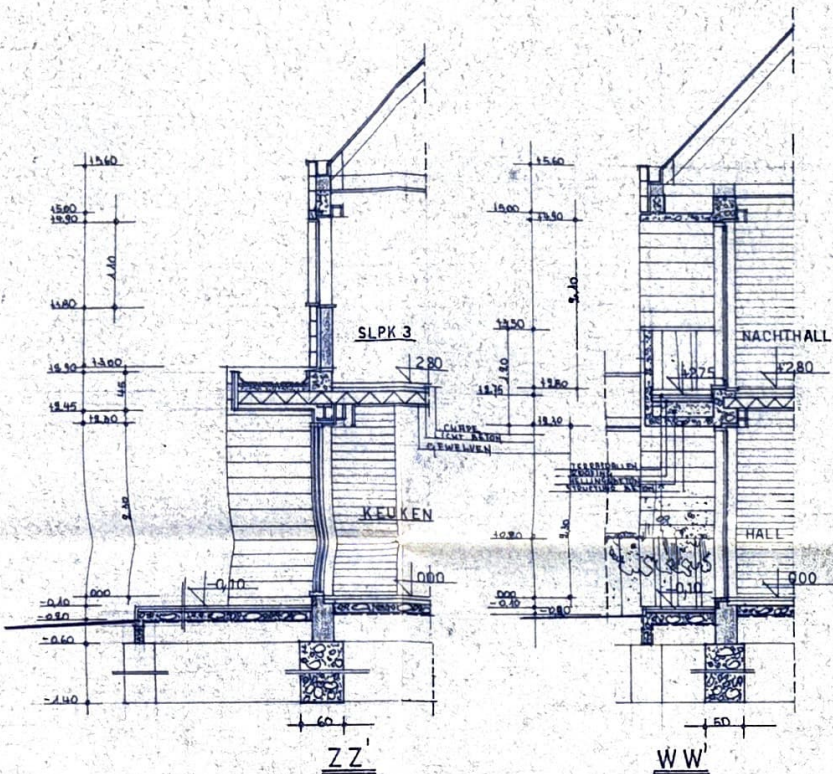

FUNDERINGEN TOT OP DE GOEDE GROND.