

Tuinmuurwoningen
–
Site Lambrecht (Koen Lisardestraat)



[Verdere informatie gewenst?](#)

sales@taelman.be

056/61 13 38


Maak kennis met onze gloednieuwe realisatie
gelegen aan het mooie kerkplein van
Sint-Baafs-Vijve!

Op zoek naar een **energiezuinige
nieuwbouwwoning** met een unieke architectuur,
rustig gelegen vlakbij de Oude Leie?

Binnenkort bouwen wij 6 **moderne
tuinmuurwoningen** op onze site Lambrecht,
ontworpen door **architecten Caan** .





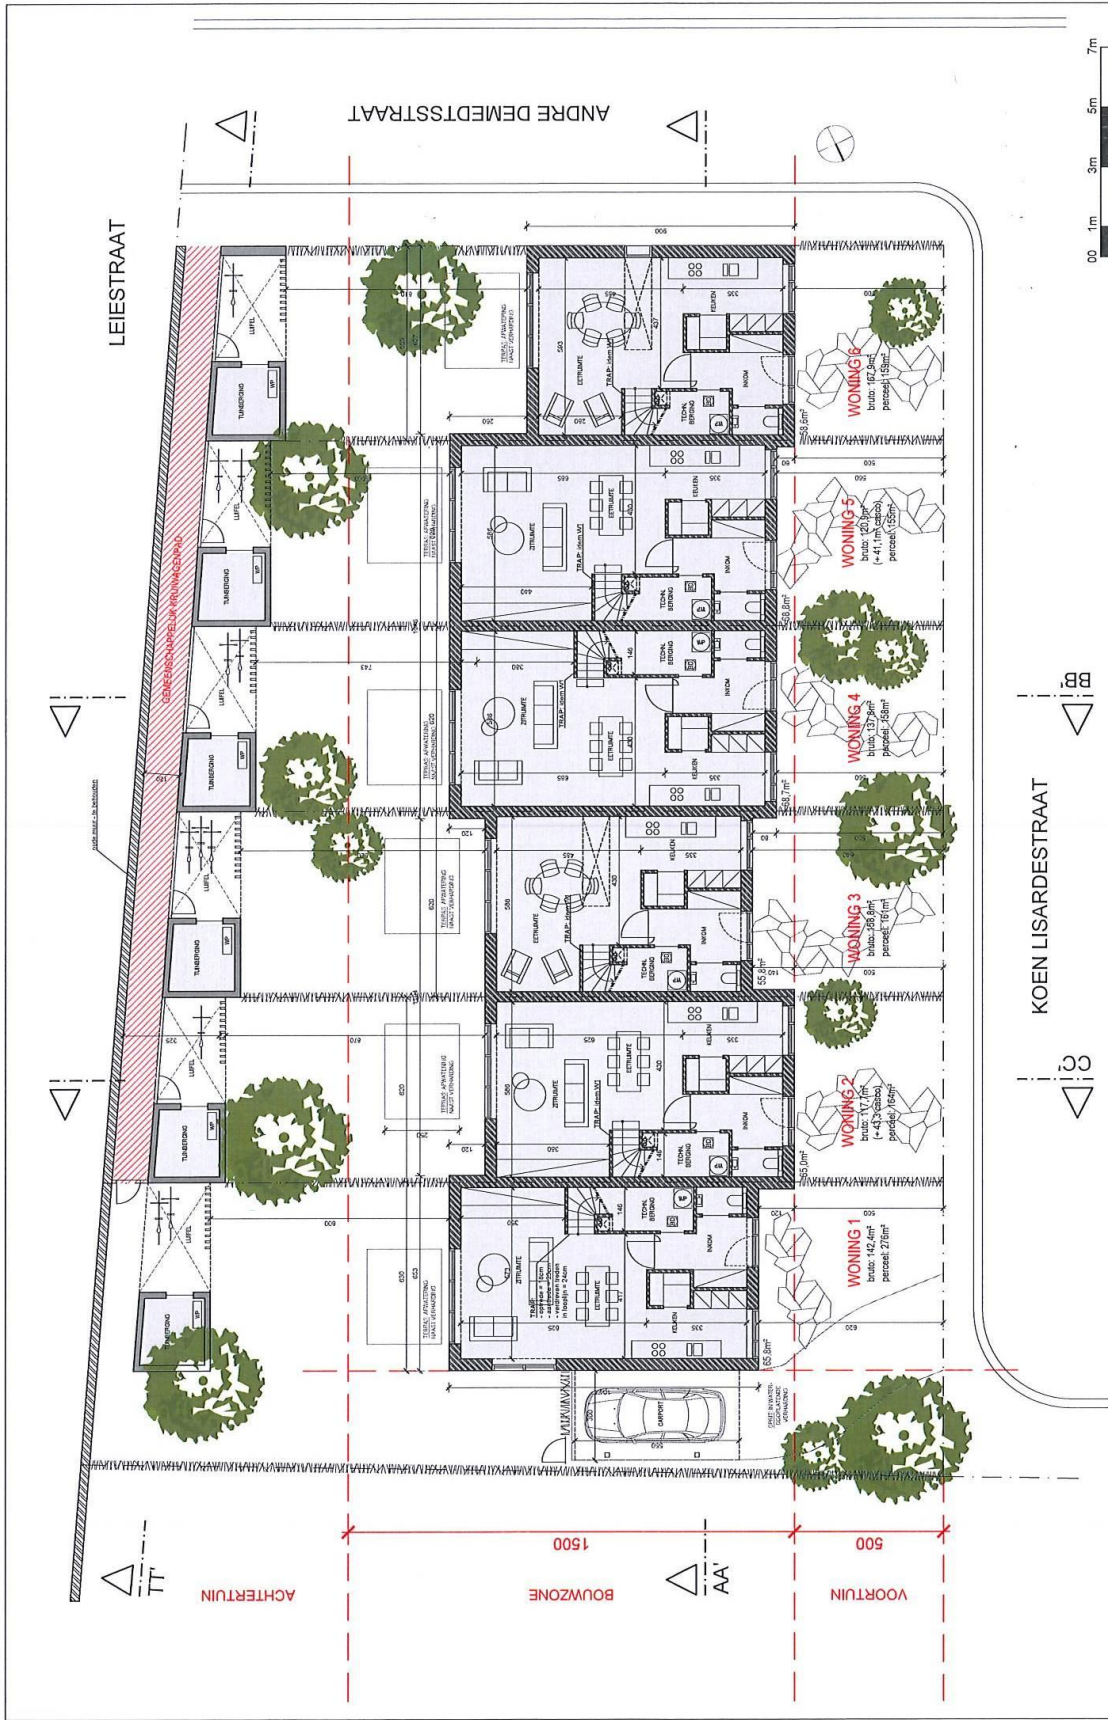

GELIJKVLOERS - 1/100



1STE VERDIEPING - 1/100

U wil kopen? U wil bouwen?
Uw thuis, onze missie!

Woningbouw taelman
Vijvestraat 39, 8720 Oeselgem
T 056 61 13 38
info@taelman.be

www.taelman.be
