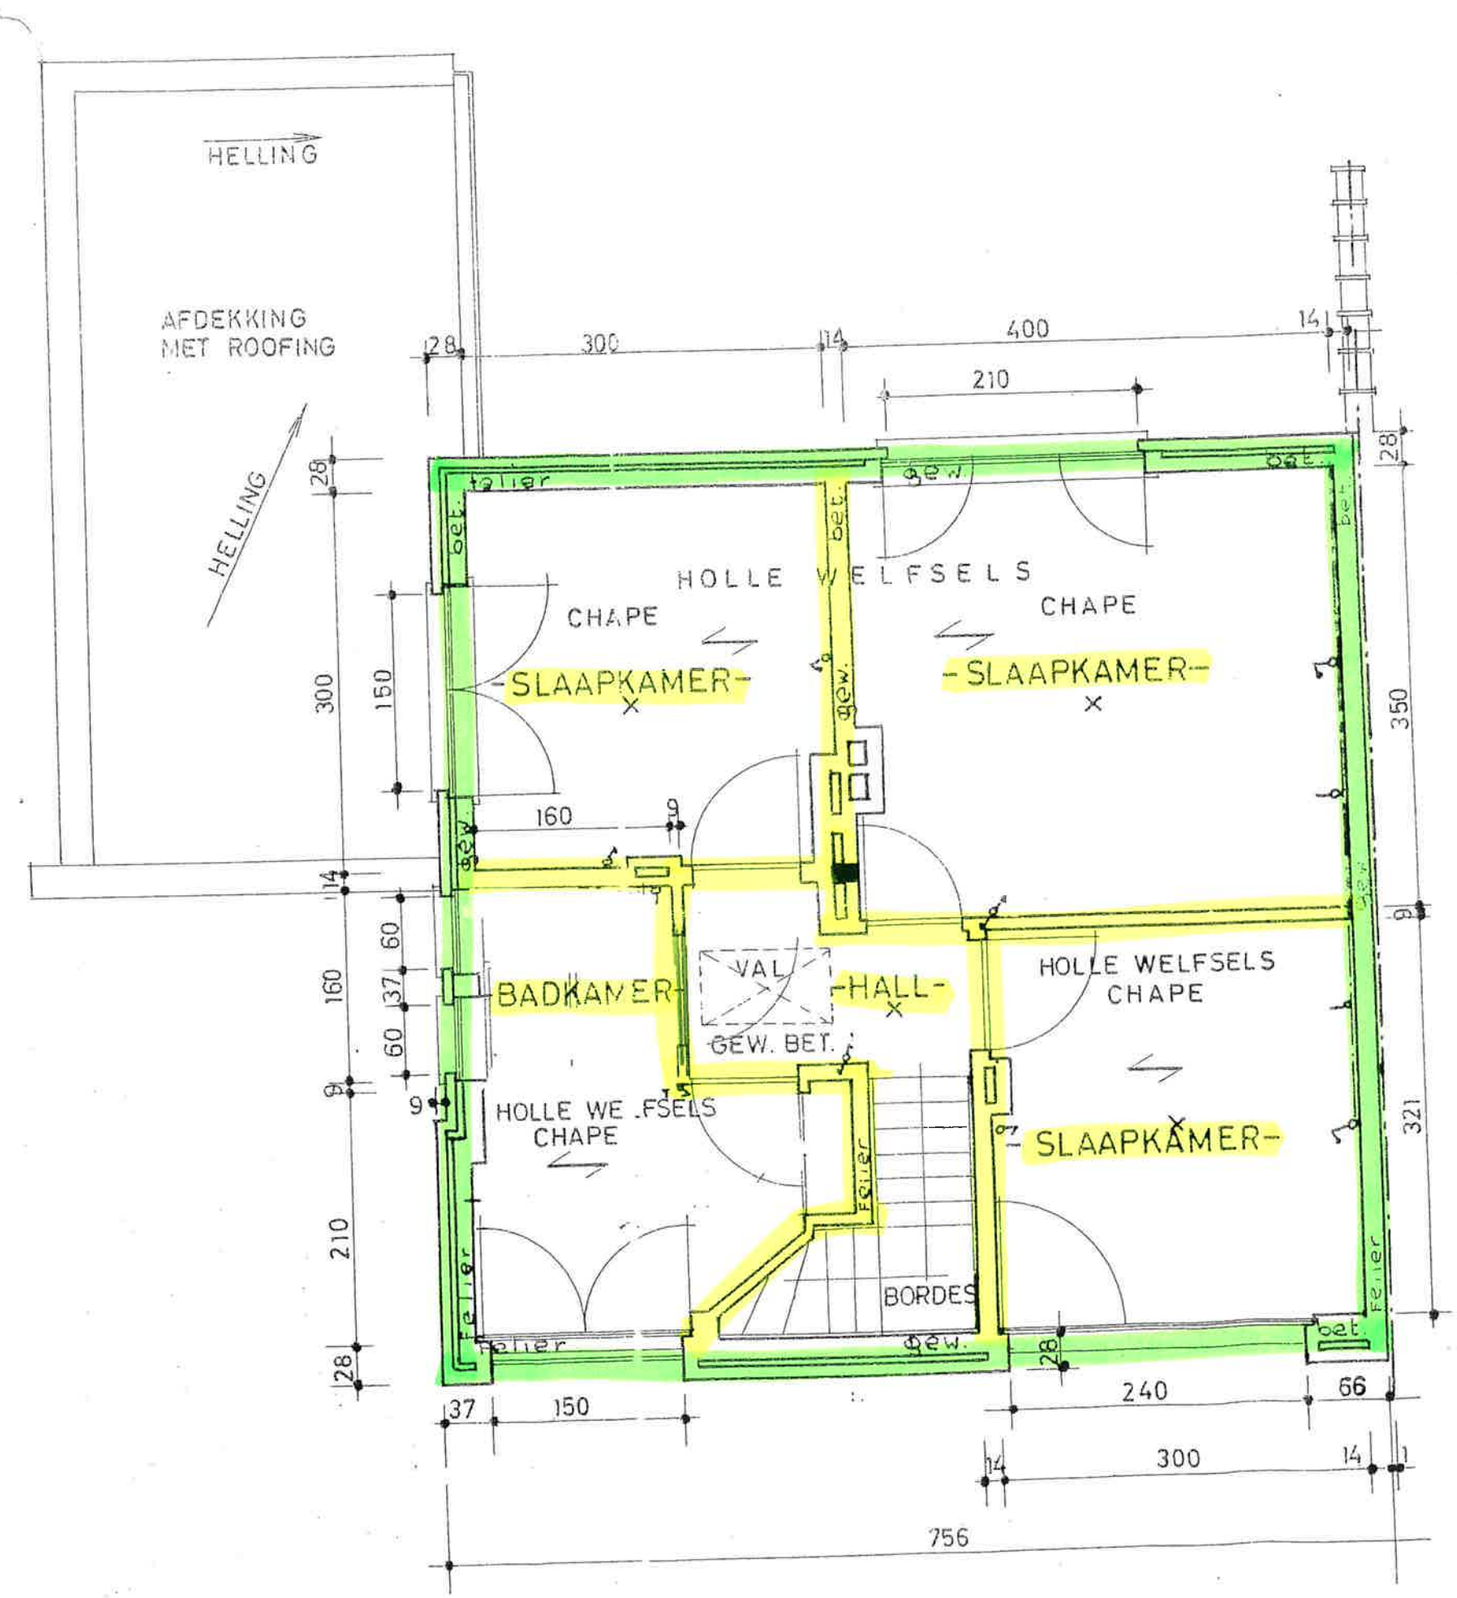
HELLING
AFDEKKING
MET ROOFING
HELLING
28
300
14
400
141
210
28
350
321
300
150
160
60
37
60
160
9
210
28
37
150
240
66
14
300
14
1
756
HOLLE WELFSELS
CHAPE
-SLAAPKAMER-
HOLLE WELFSELS
CHAPE
-SLAAPKAMER-
-BADKAMER-
VAL
-HALL-
GEW. BET.
HOLLE WE .FSELS
CHAPE
HOLLE WELFSELS
CHAPE
-SLAAPKAMER-
BORDES
Gew.
Gew.
Gew.