


provincie


gemeente

Vlaams - BRABANT Londerzeel


provincie	Vlaams - BRABANT						
gemeente	Londerzeel						
ligging: 1° AFDELING KAD. SECTIE E Nr. 91c	onderwerp		dossier nr.				
	VERBOUWING WINKELRUIMTE & WOONST Kerkstraat 1 1840 Londerzeel		04.121				
datum 16.01.06	opdrachtgever Dhr. & Mvr. BONTINCK E. Kerkstraat 1 1840 Londerzeel Tel:		akkoord 				
schalen 1/50	bestemming BESTAANDE TOESTAND VERDIEP 1&2 NIEUWE TOESTAND VERDIEP 1&2 DOORSNEDEN		plannr. 2/2				
ontwerper projectburom GEEROMS bvba frans geeroms architect mark geeroms tuin- & landschapsarchitect Brusselsestraat 23 1840 Londerzeel Tel. 052 30 07 81 Fax. 30 60 66			huisvoorzieningen aanstaplijst nr. 1 VERGUNNINGSAANVRAAGFORMULIER BESCHRIJVENDE NOTA GRAFISCH DOCUMENTEN LIGGINGSPLAN OMGEVINGSPLAN INPLANTINGSPLAN TERREINPROFIEL TEKENINGEN OP GROTERE SCHAAL PLATTEGRONDEN FUNDERINGSTEKENINGEN GEVELAANZICHTEN DOORSNEDEN 6 KEURENDIJDOTO'S VRAGENLIJST (STAT.: FORMULIER) ISOLATIEFORMULIER (N.BILLAGÉ) TOEGANGSVOORSTEL AAN VAAARAG MILIEUEFFECTENRAPPORT BIJKOMENDE BESCHIEDEN				
			legende				
			BESTAAND METSELWERK				
			NIEUW METSELWERK				
			AFBRAAK METSELWERK				
			BESTAANDE LICHTE WAND				
			AFBRAAK LICHTE WAND				
			PLAATSEN METALEN I - PROFIELEN				
			DAKSOLATIE ROCKWOOL 16cm				

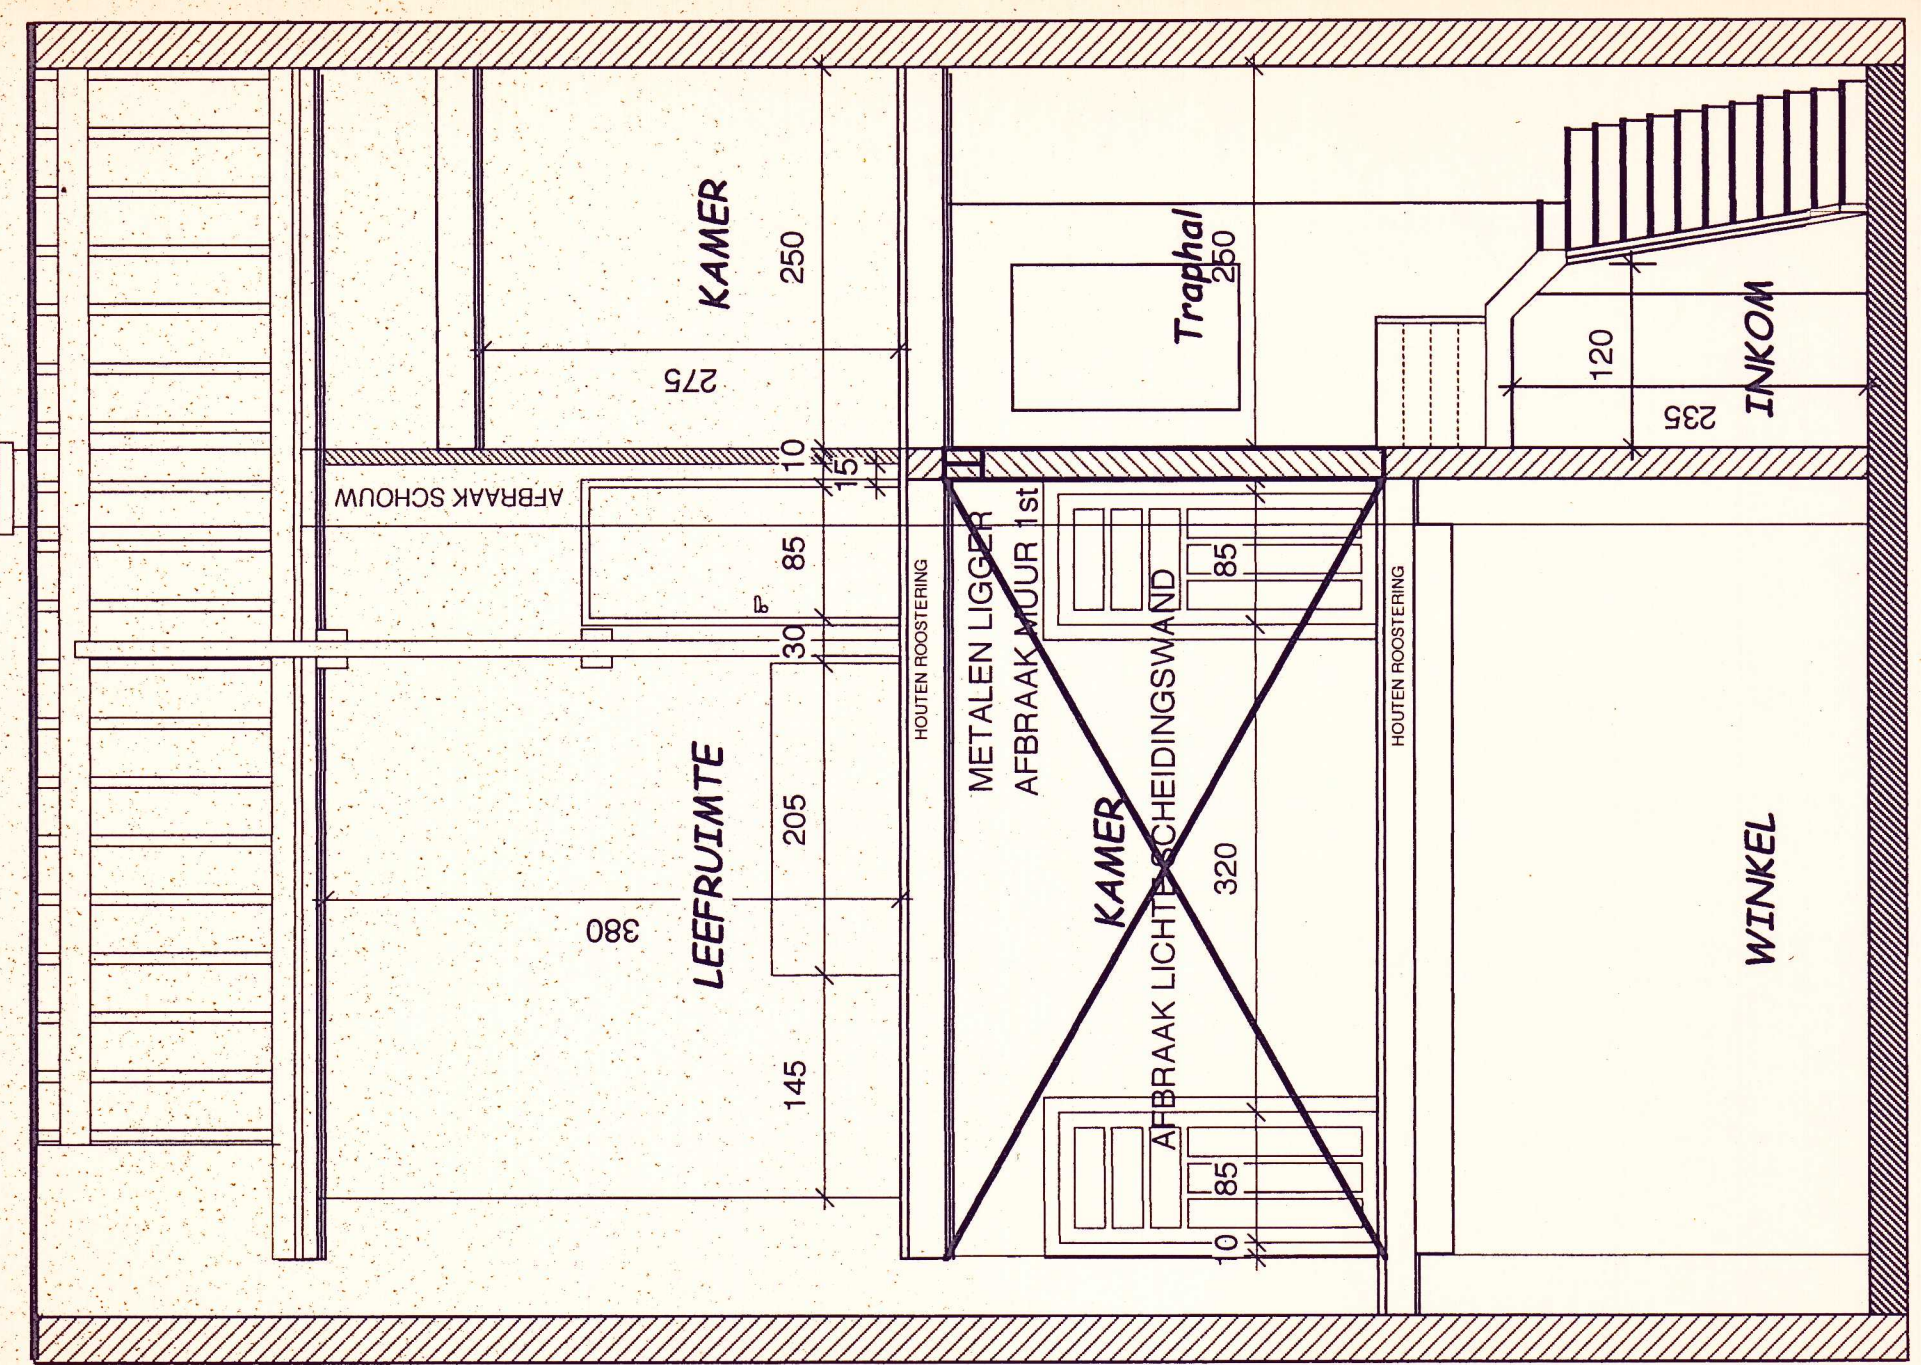


DWARSDOORSNEDE

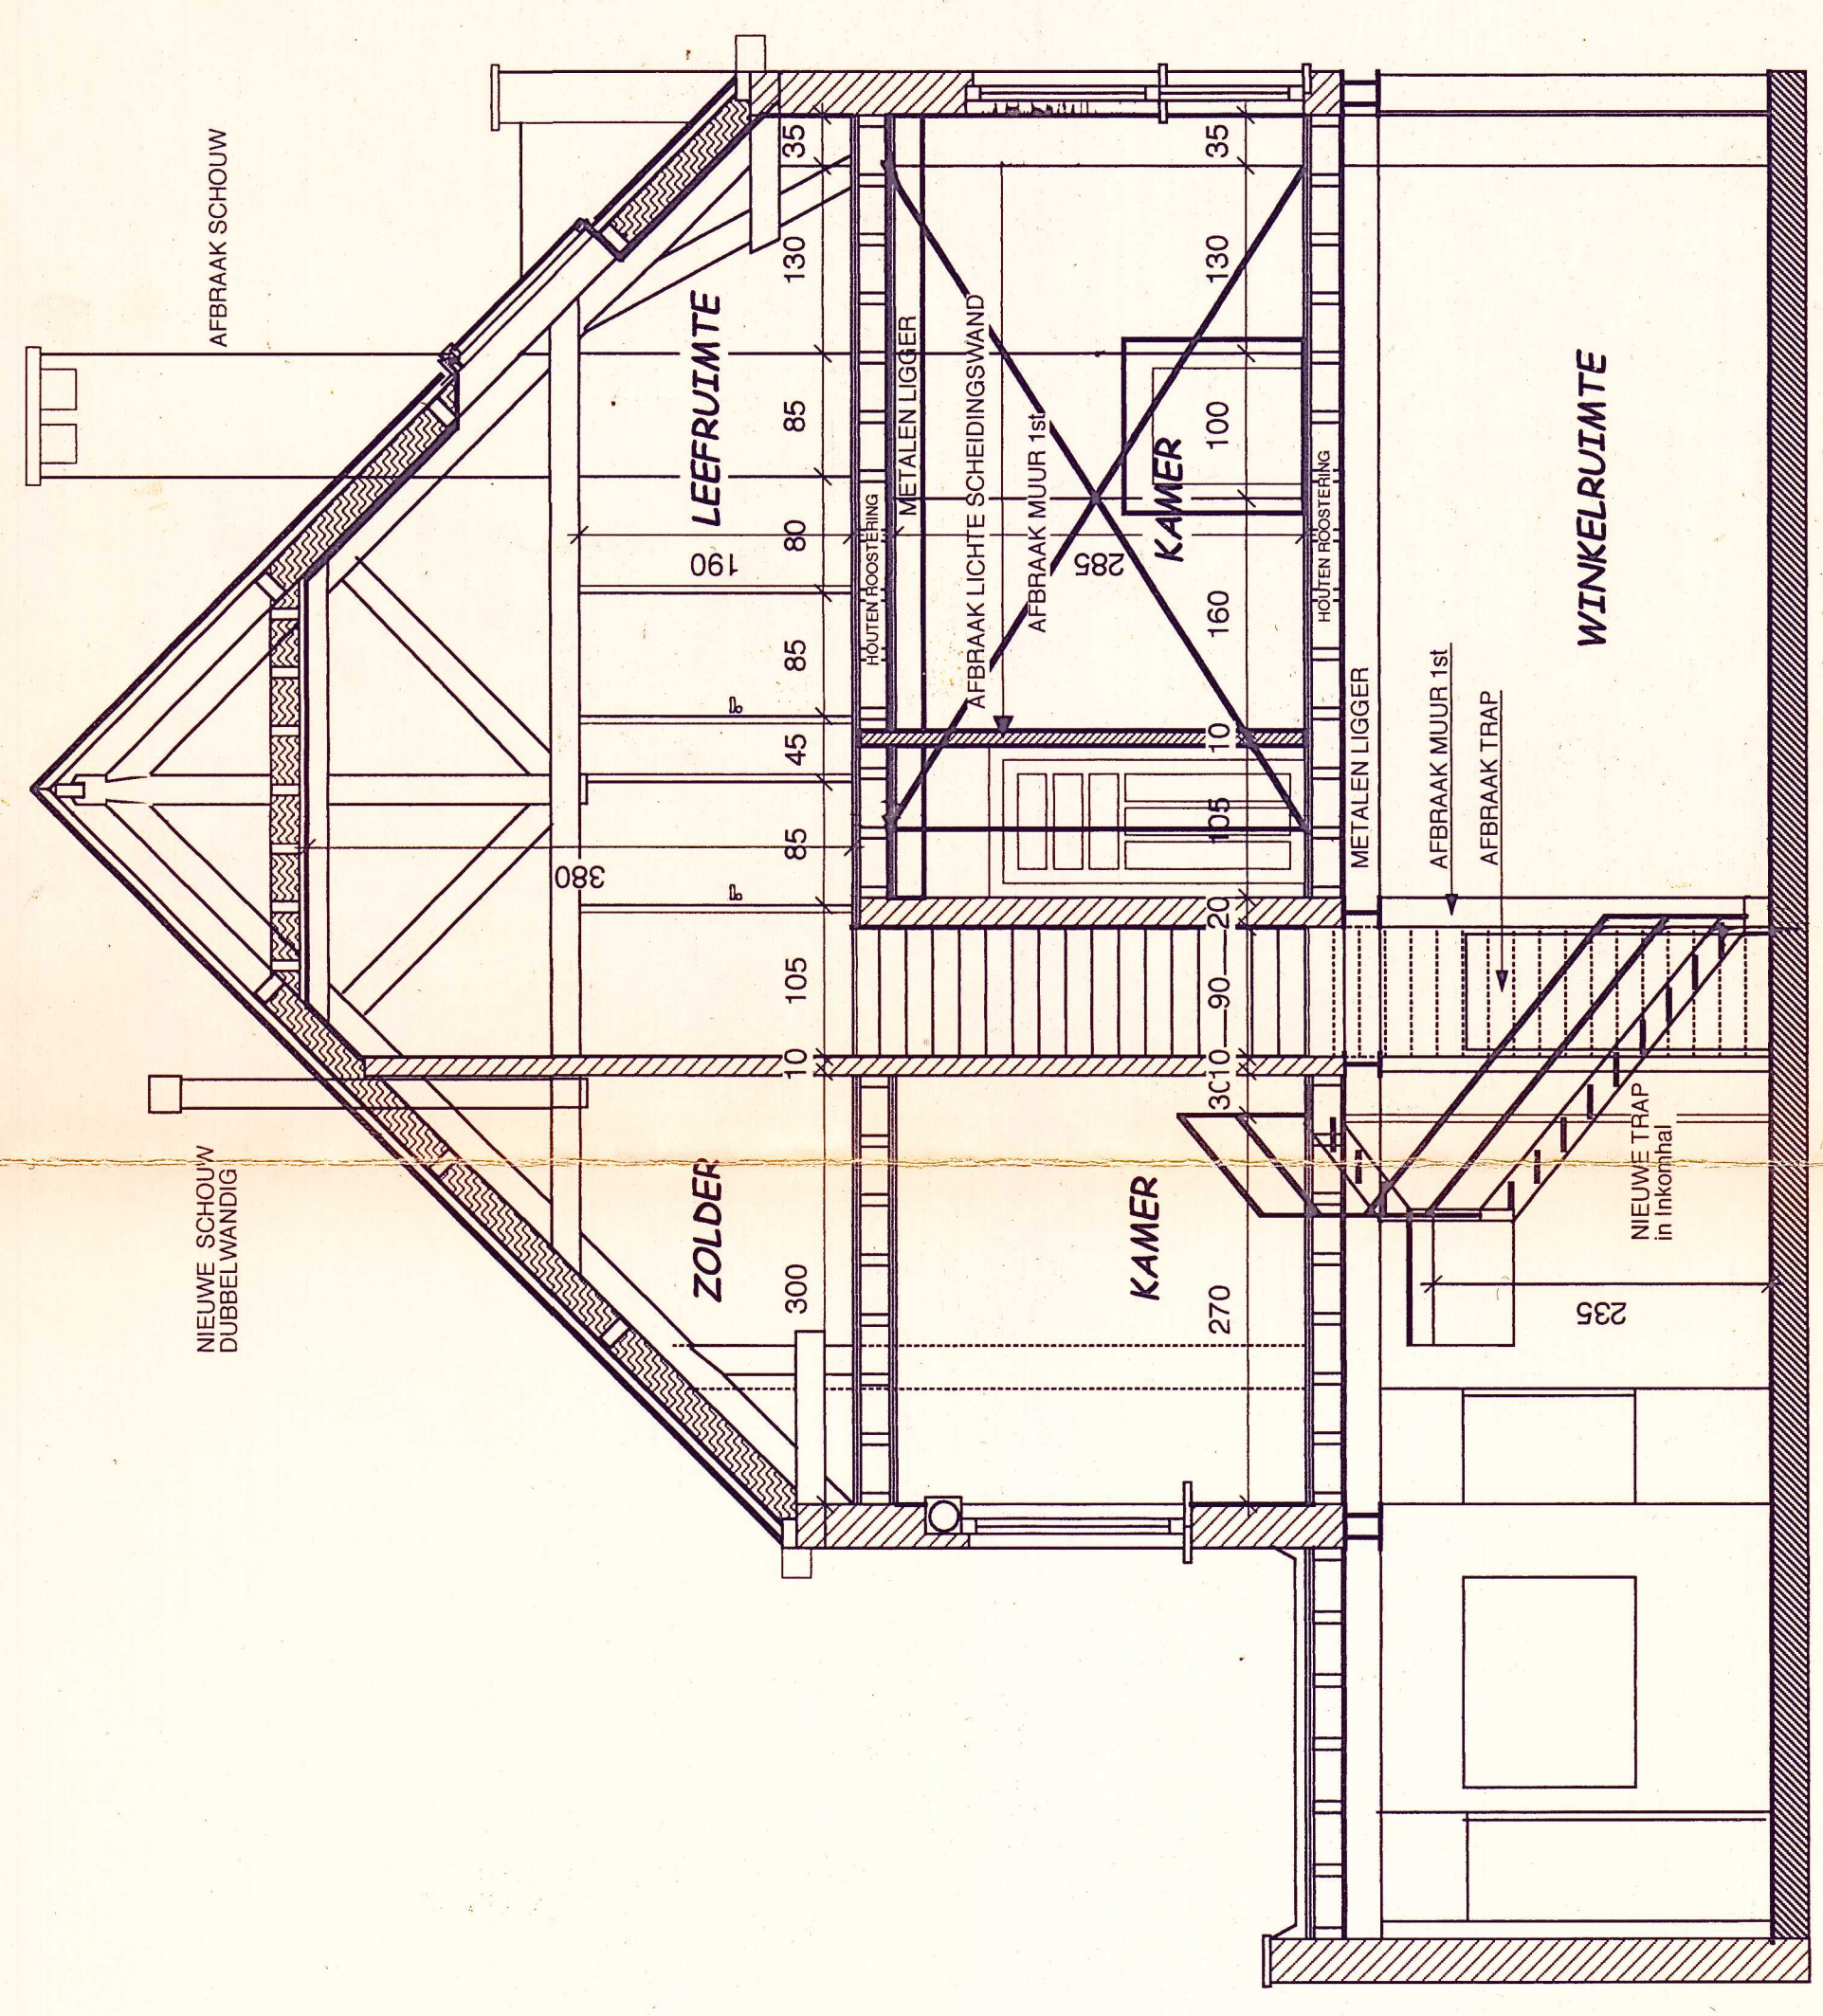


LANGSDOORSNEDE

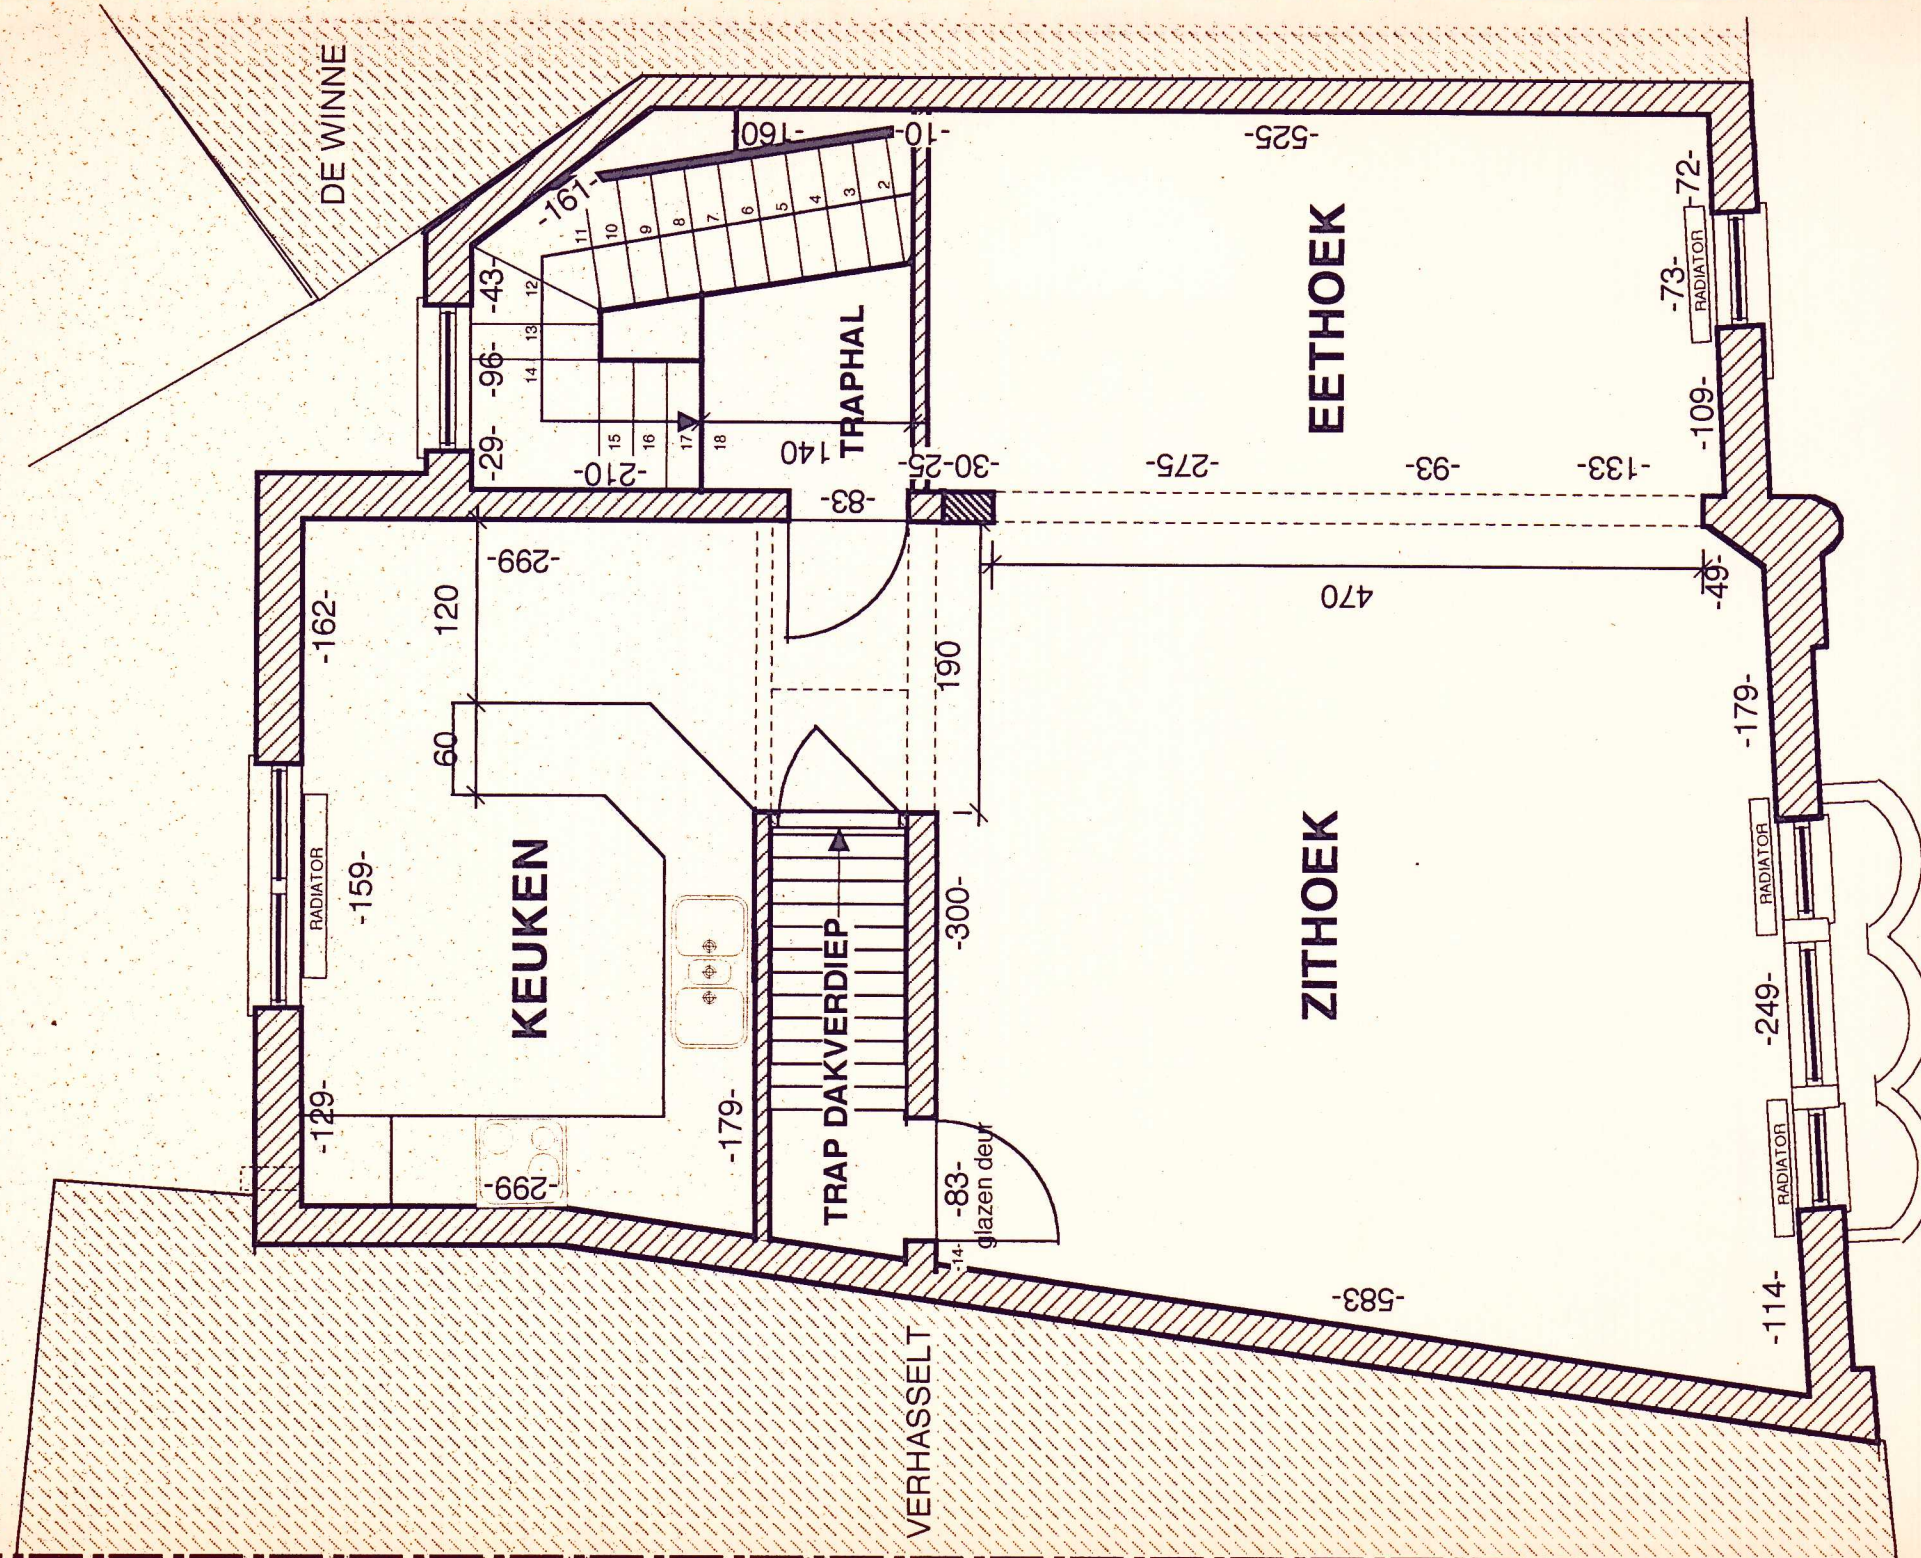


VERDIEP 1 NIEUWE TOESTAND

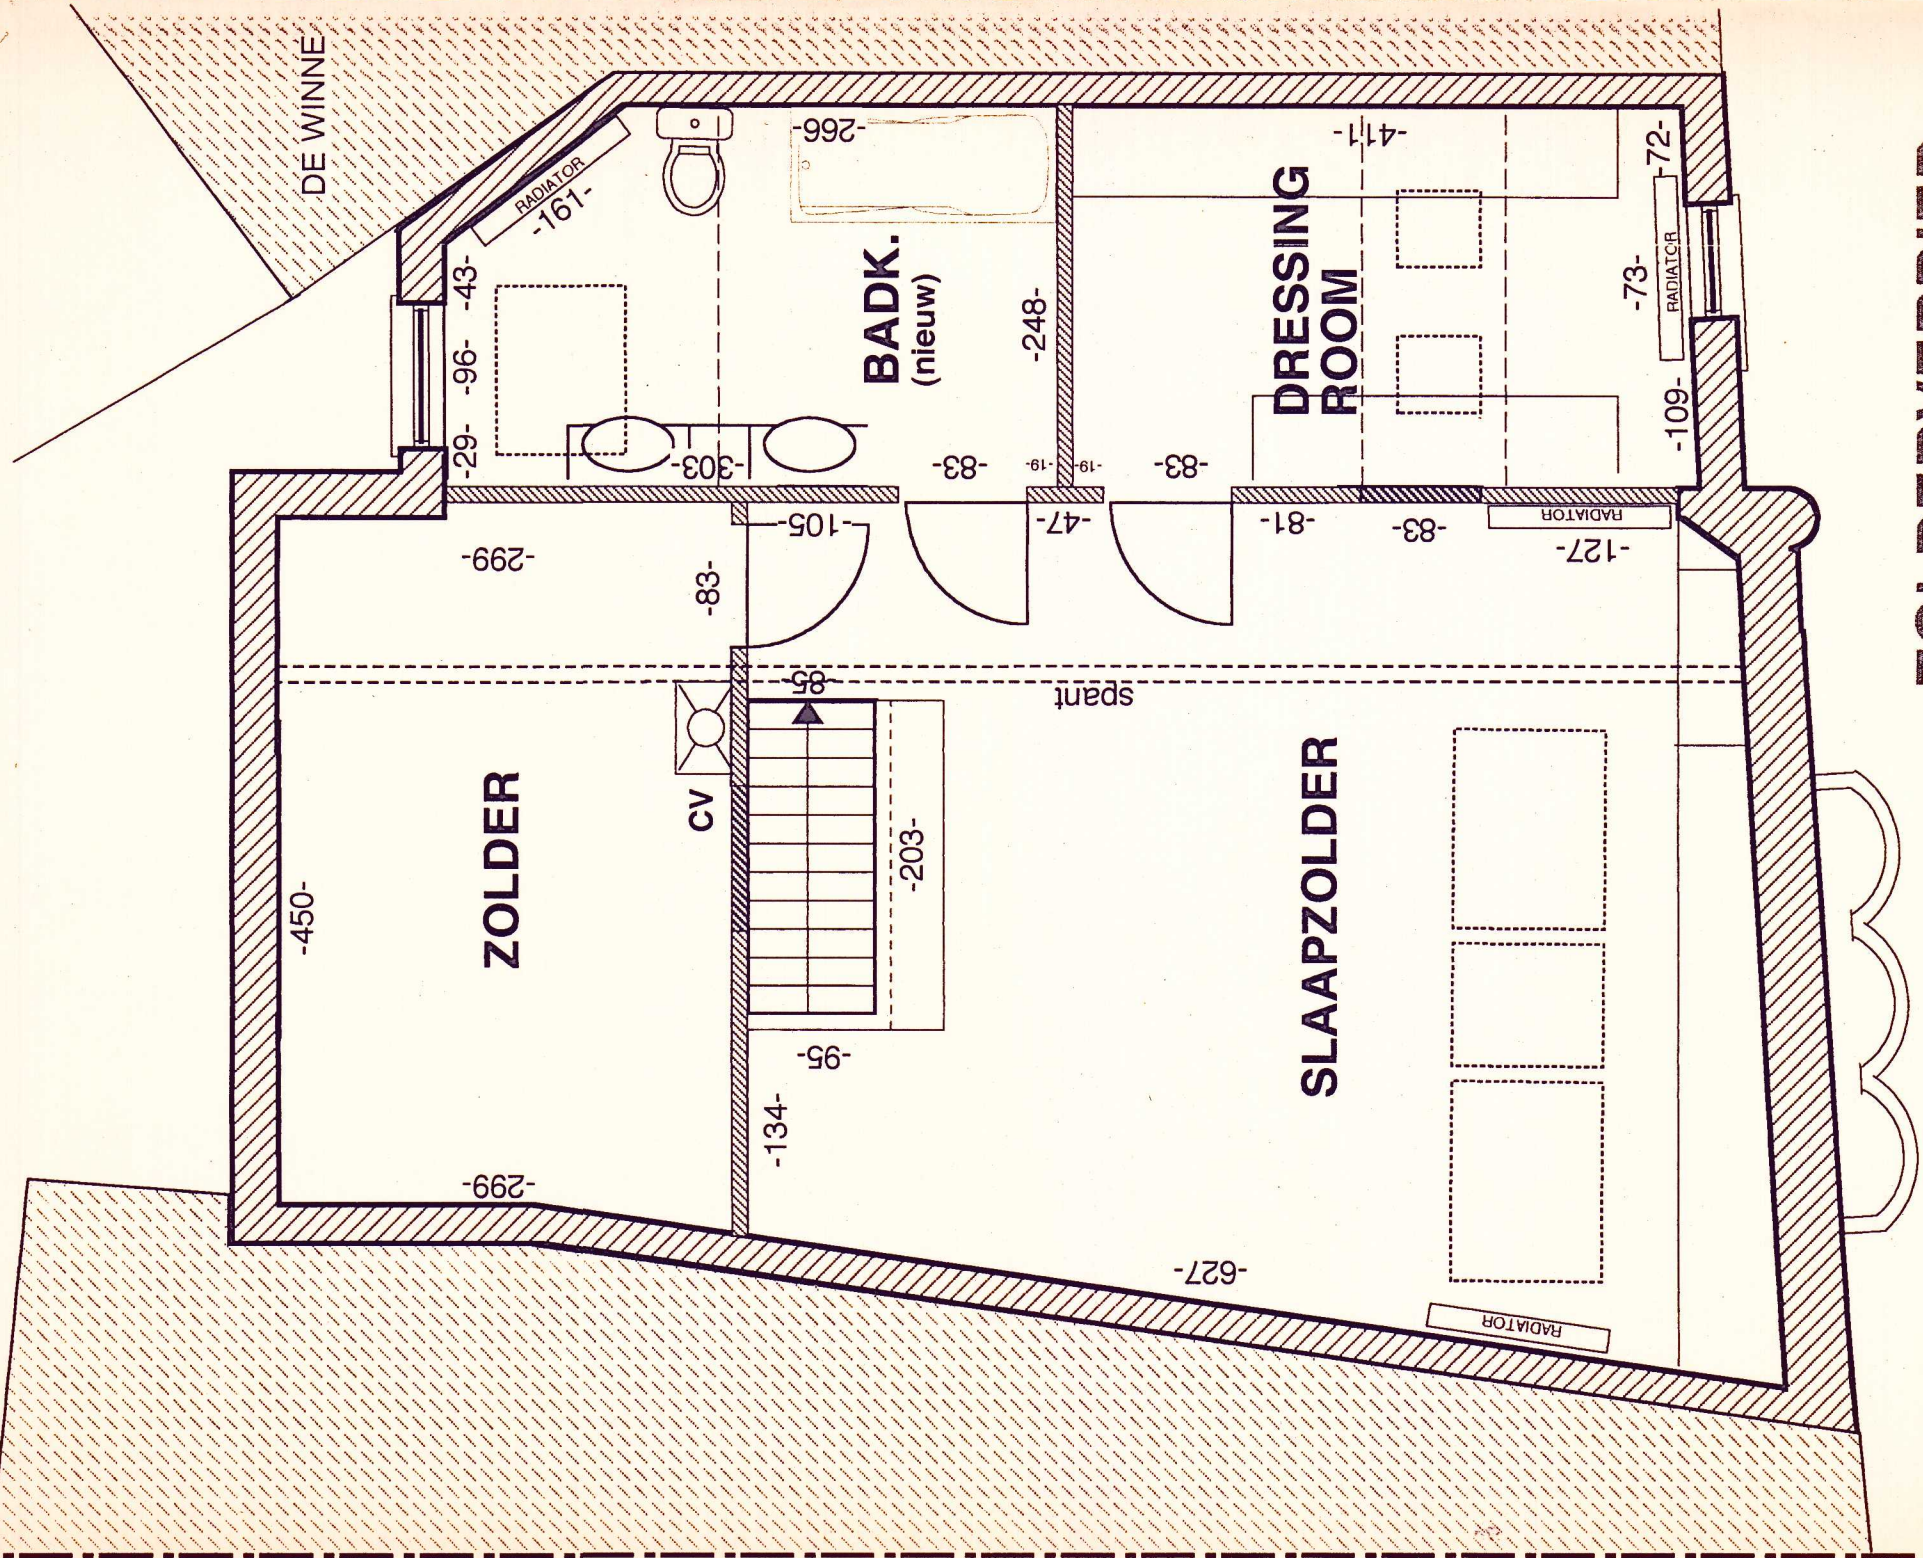

ZOLDERVERDIEP NIEUWE TOESTAND

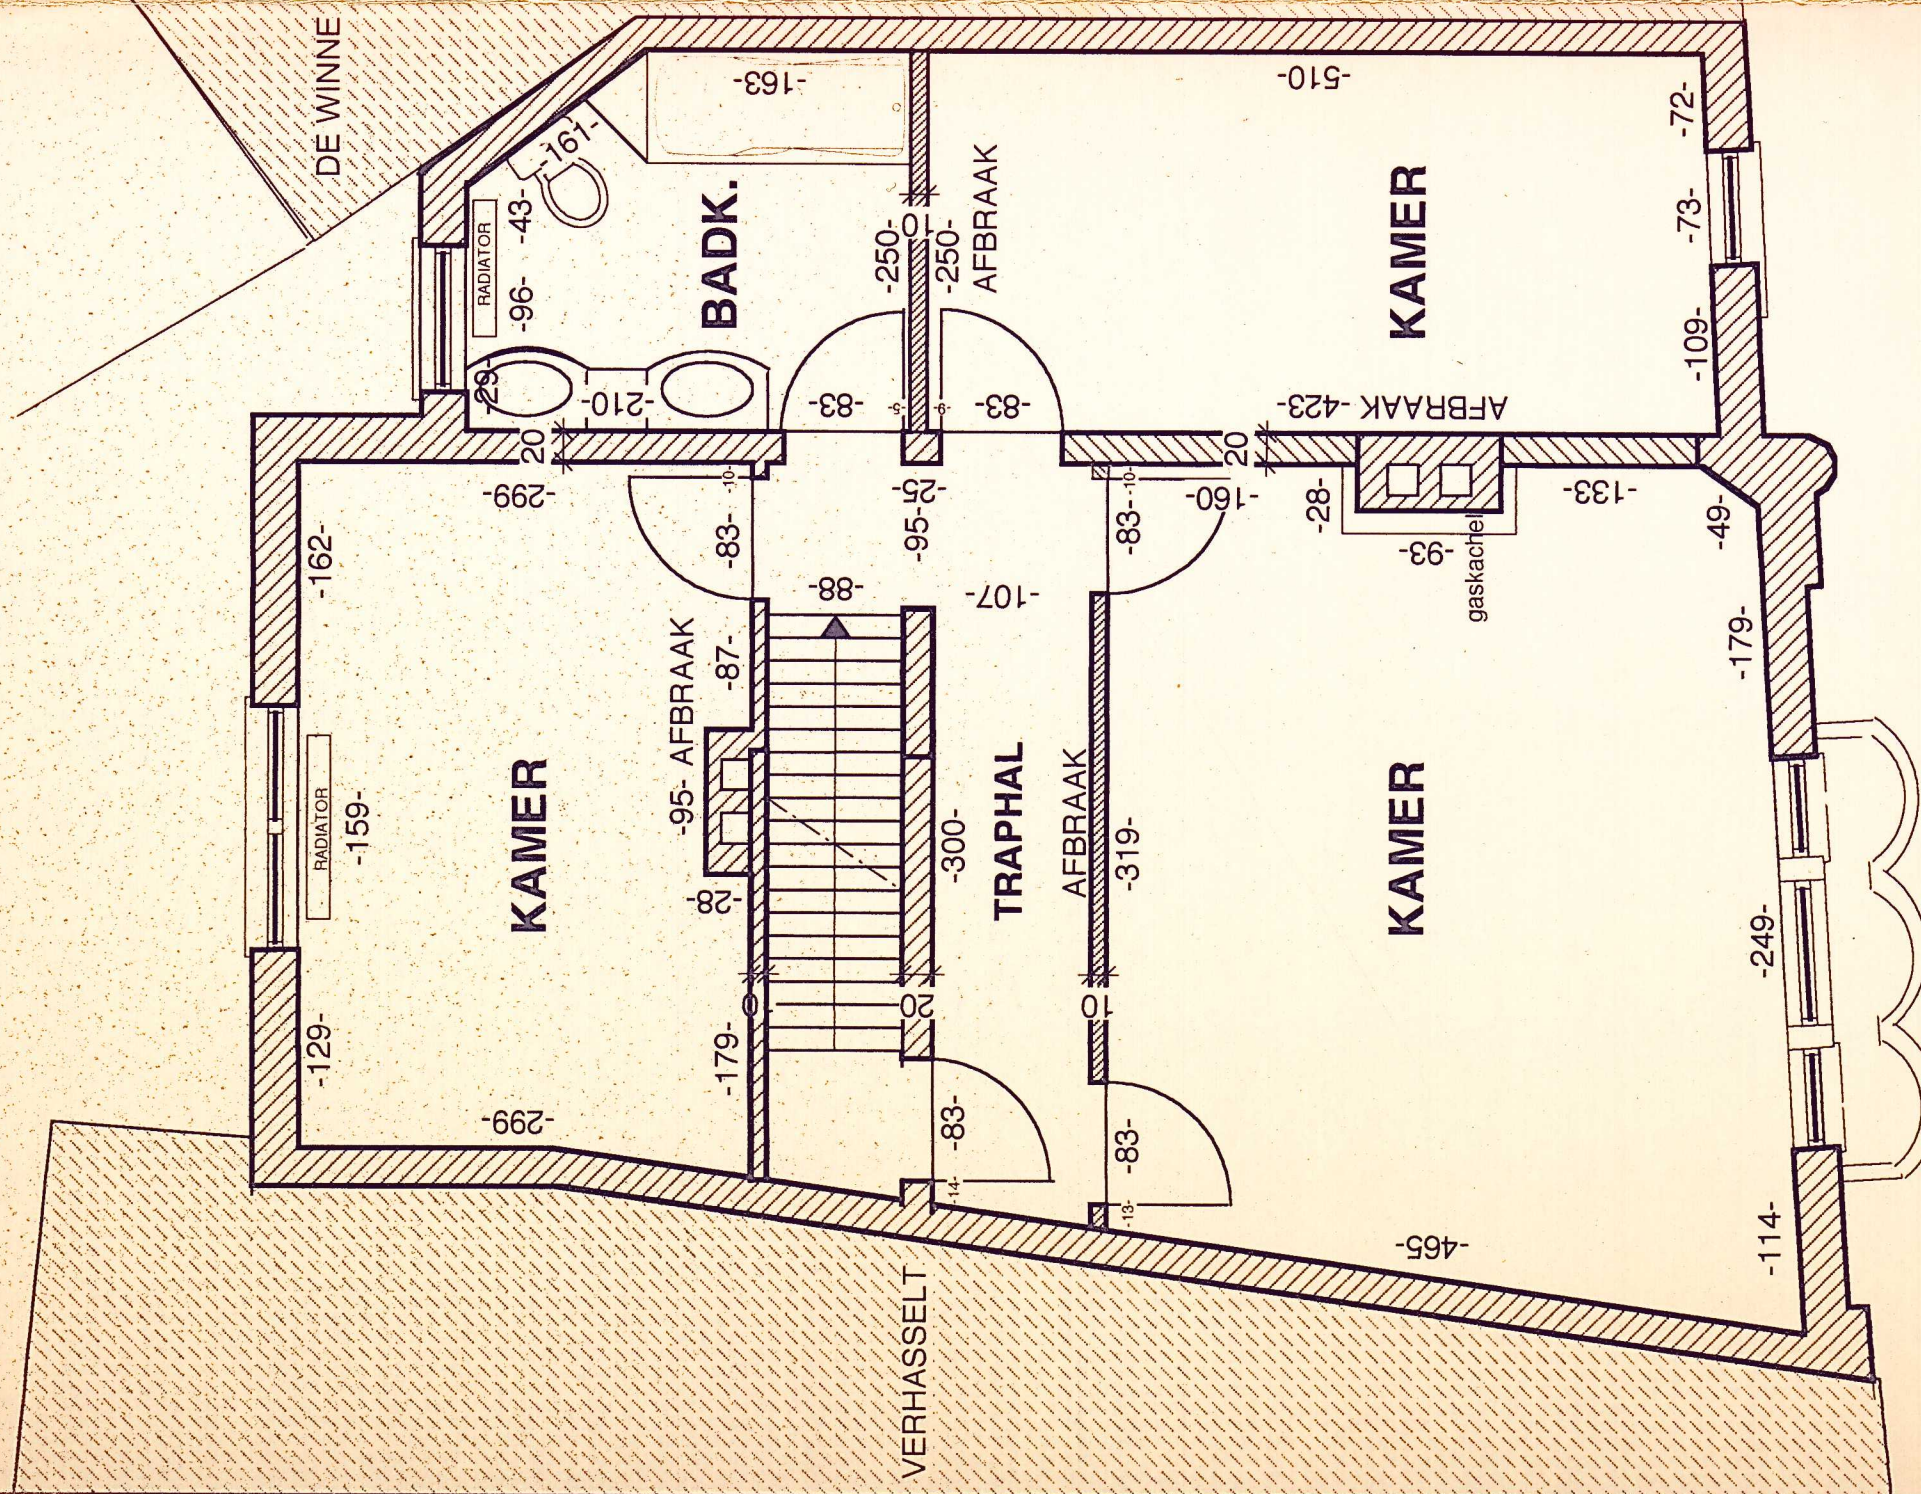

**VERDIEP 1
BESTAANDE TOESTAND**

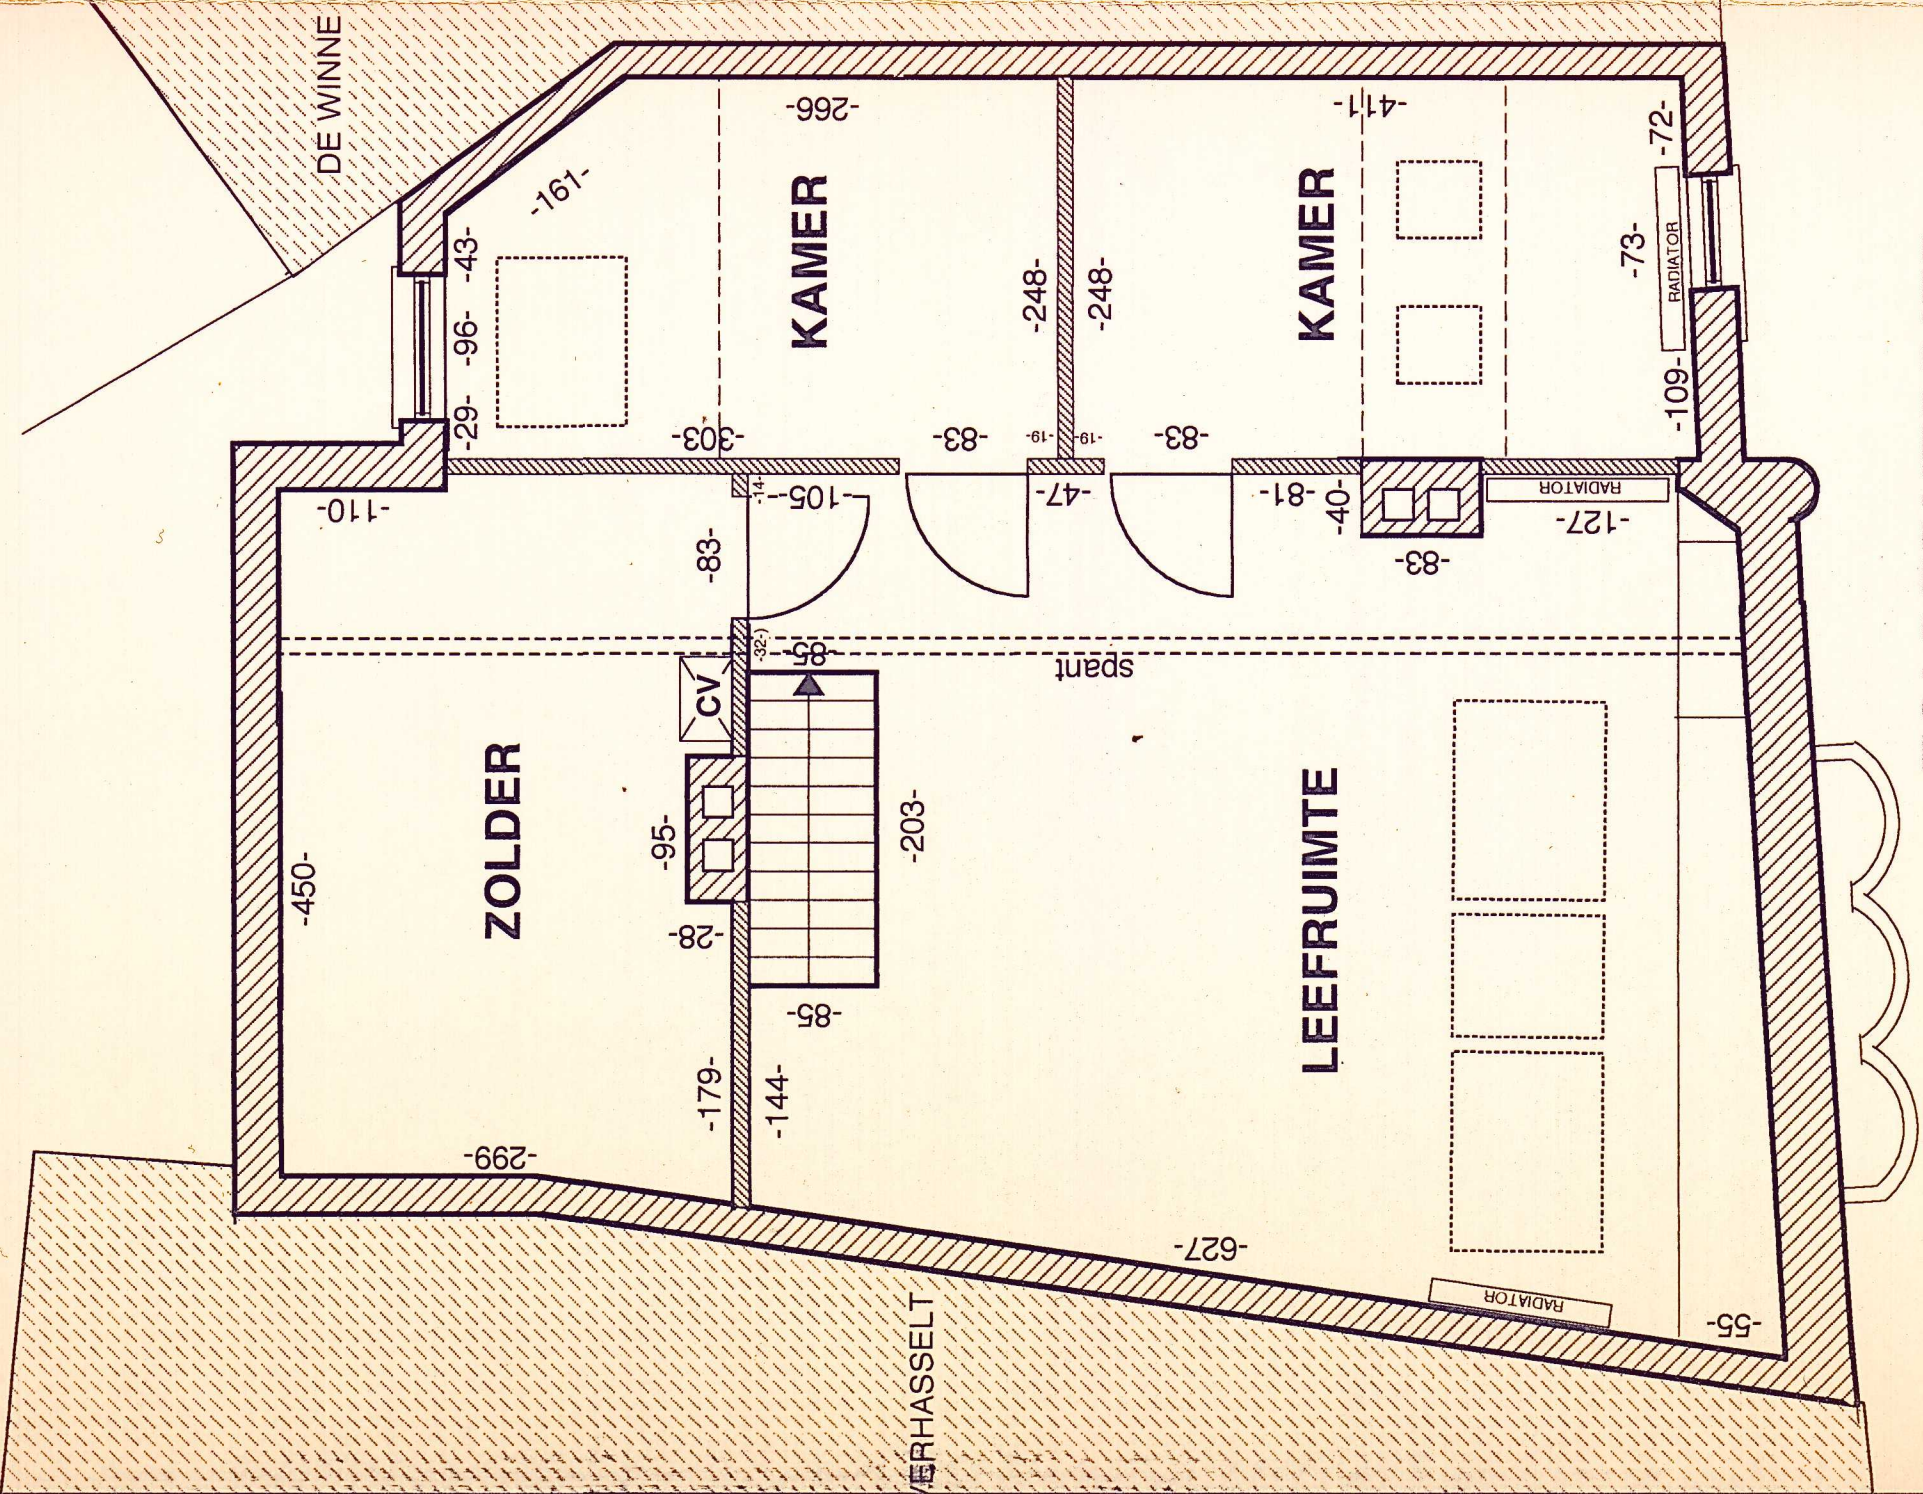

ZOLDERVERDIEP BESTAANDE TOESTAND