


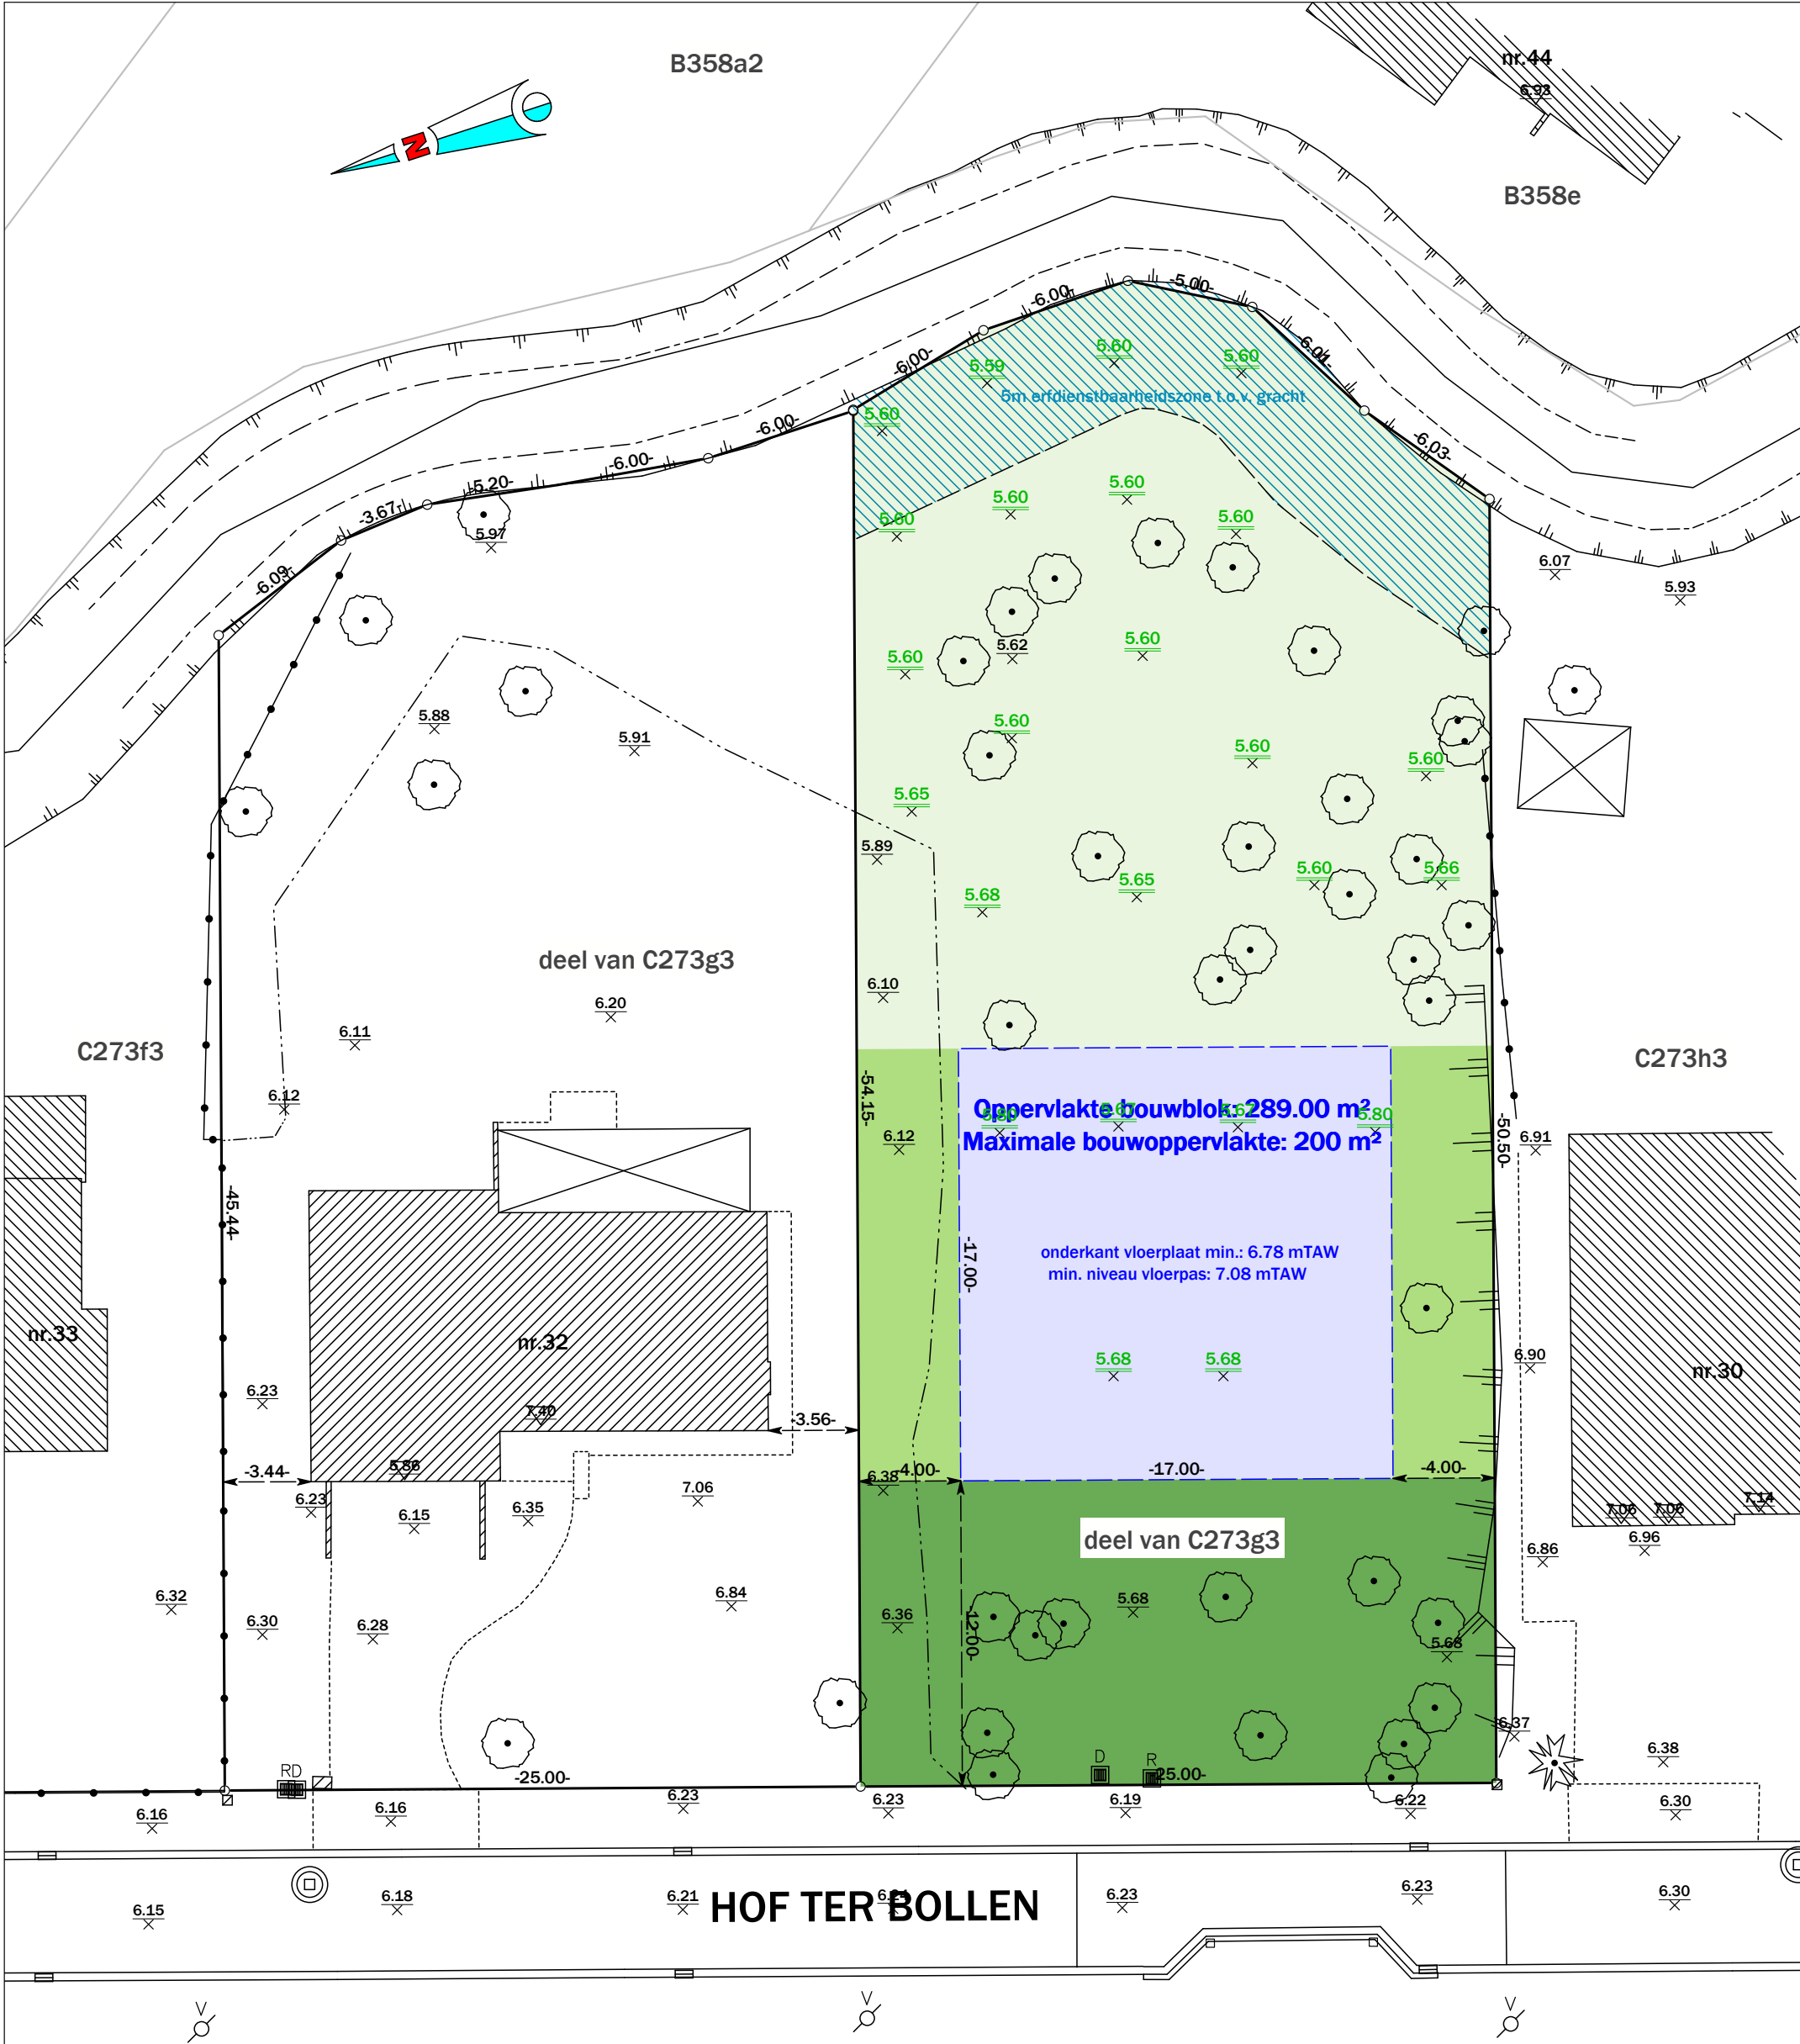

Legende

- bouwblok
- voortuin
- zijtuin
- achtertuin
- hoogtepunt
- hoogtepunt nivellering