



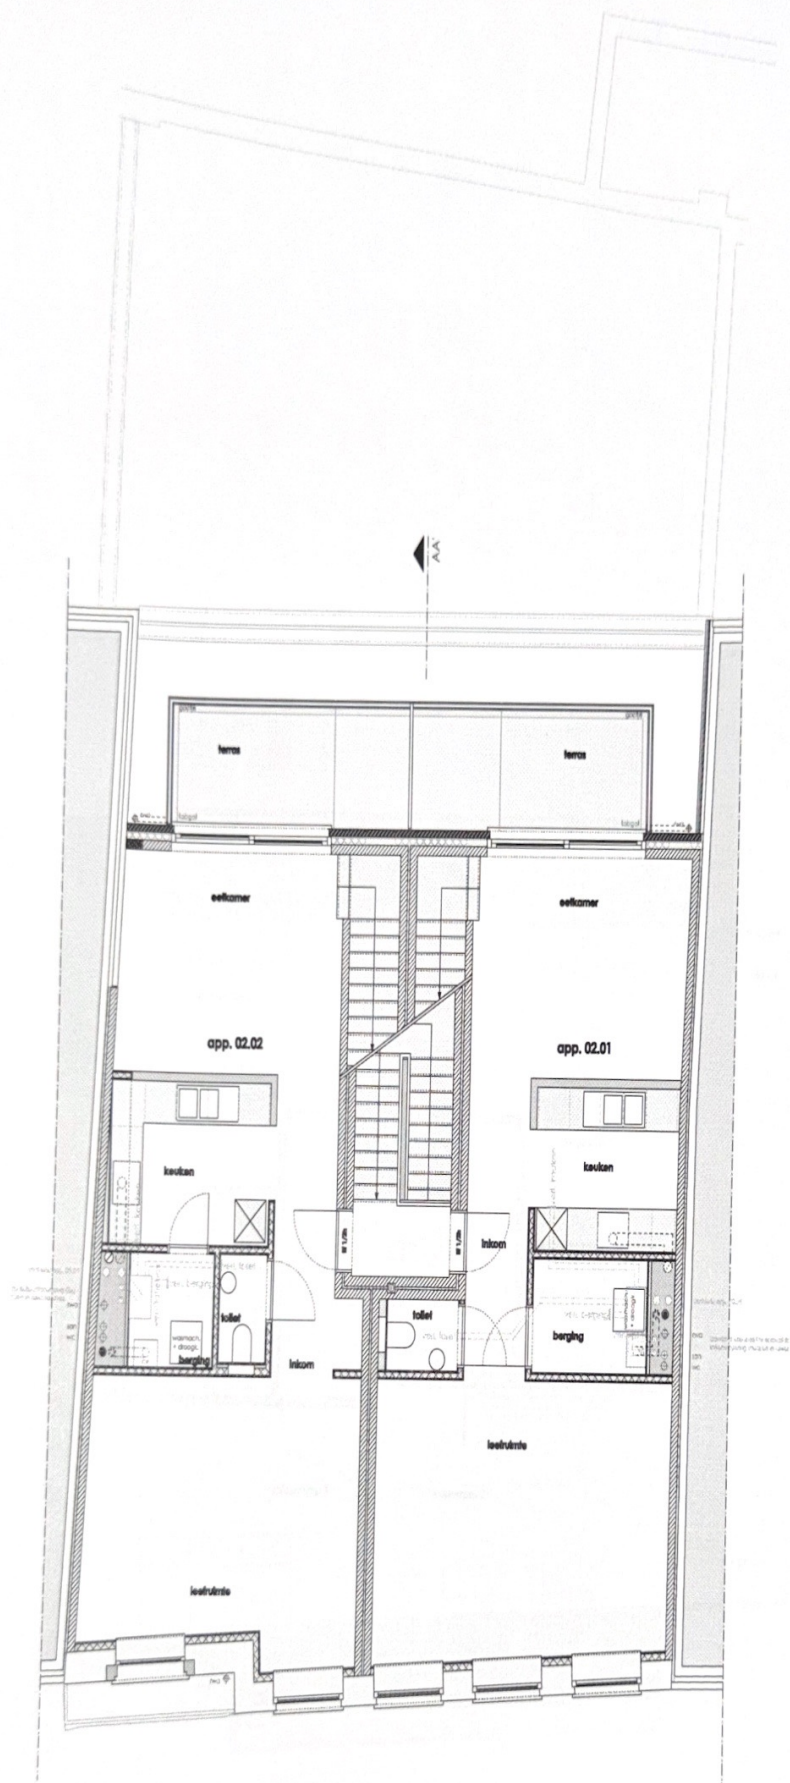


niveau +2

bouwplaats	Mechelsestraat 146 3000 Leuven	uitvoeringsdossier	
bouwhaar	Stuudioom bv Scheepmakersstraat 19 3000 Leuven	Wijzigingen: - dd. 13/03/2011: aanpassingen stabiliteit volgens studie - dd. 24/03/2011: aanpassing metselwerk inkomzone - dd. 06/06/2011: aansluitingen elektriciteit / cv-systeem - dd. 07/08/2012: deurennummers	
architecten	desmedt architecten bvba Paul van Ootegelaan 5 te 3001 Leuven tel. 016-23.02.25 fax. 016-20.78.17	Verbouwing van studio's tot appartementen	
stabiliteits- ingenieur	V25 bvba Roelensstraat 19/16 te 3600 Genk tel. 089-24.57.35 fax. 089-24.60.32		
veiligheids- coördinator	2B-Safe bvba Esperancklaan 13/9 te 3300 Tienen tel. 016-81.01.74 fax. 016-82.36.93		
grondplannen niveau +2		schaal	1/50
		datum	13/08/2013
		dossier	08.24
		blad	03/04

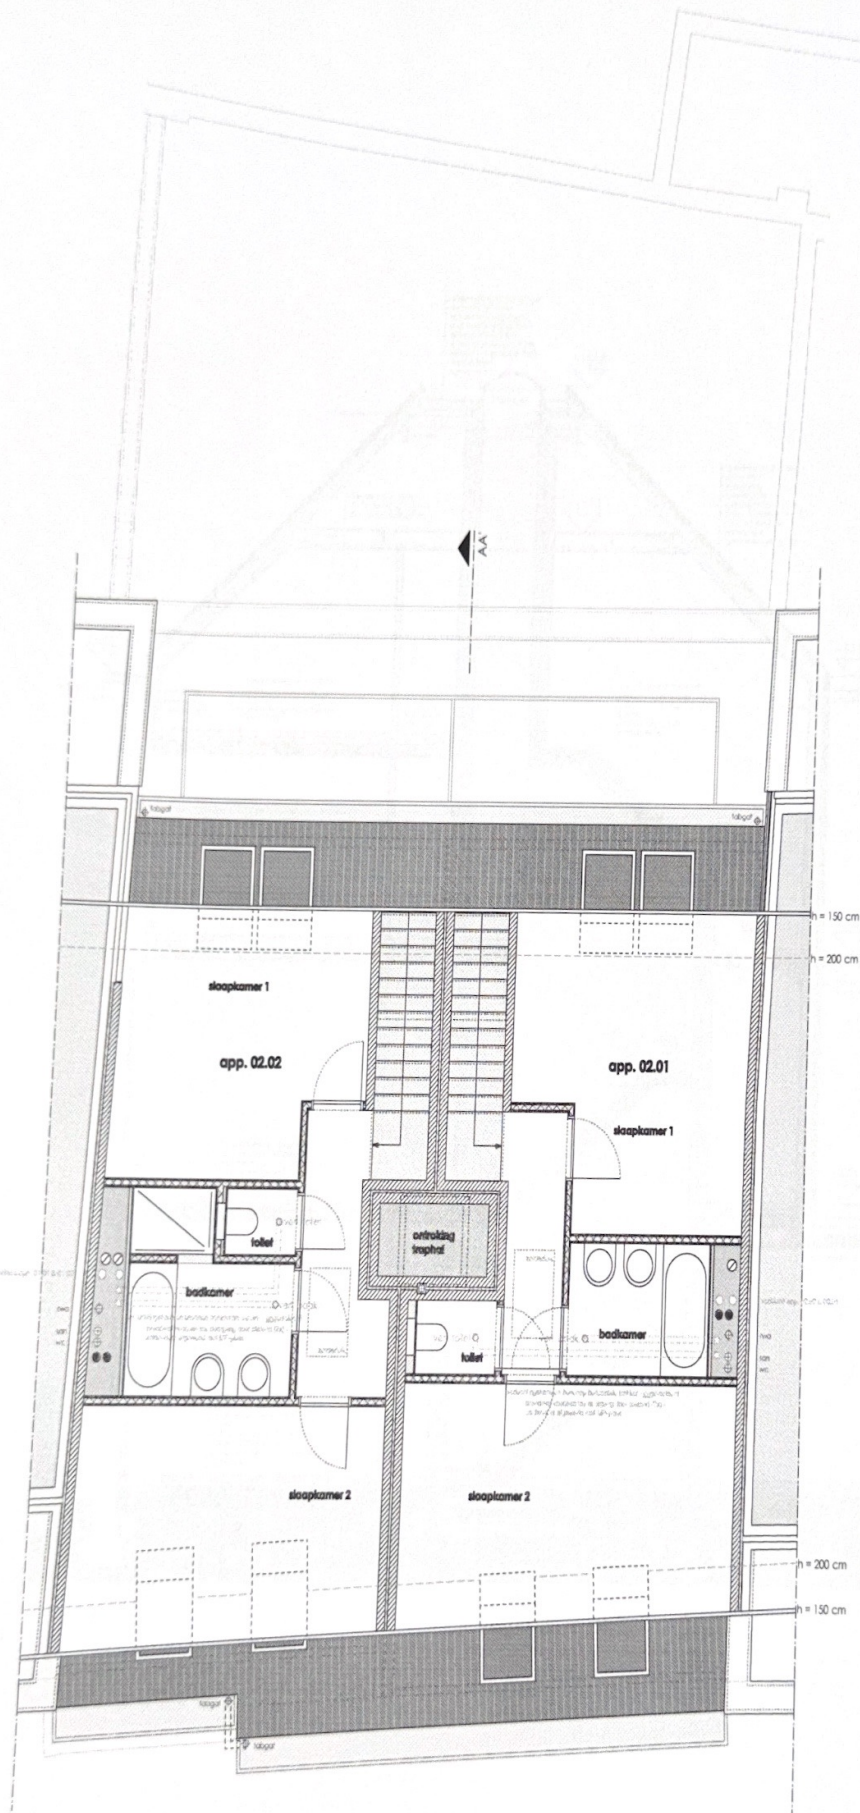

niveau +3

bouwplaats	Mechelsestraat 146 3000 Leuven	uitvoeringsdossier	
bouwwer	Studioom vzw Schijnmakerstraat 19 3000 Leuven	Wijzigingen: - dd. 13/05/2011: aanpassingen stabiliteit volgens studie - dd. 24/05/2011: aanpassing metselwerk inkomzone - dd. 06/06/2011: aanduidingen elektriciteit / cv-sanitair - dd. 07/08/2012: deurnummers	
architecten	diemedt architecten vzw Paul van Ootajenlaan 5 te 3001 Leuven tel. 016+23.02.25 fax 016+20.78.17	Verbouwing van studio's tot appartementen	
stabiliteits- ingenieur	V2S vzw Roelstraet 19/14 te 3400 Genk tel. 089+24.57.35 fax 089+24.40.52		
veiligheids- coördinatie	28-Safe vzw Esperantolaan 13/9 te 3300 Tienen tel. 016+81.01.74 fax 016+82.36.93		
grondplannen niveau +3		school	1/60
		datum	13/08/2013
		dossier	09.34
		blad	04/04

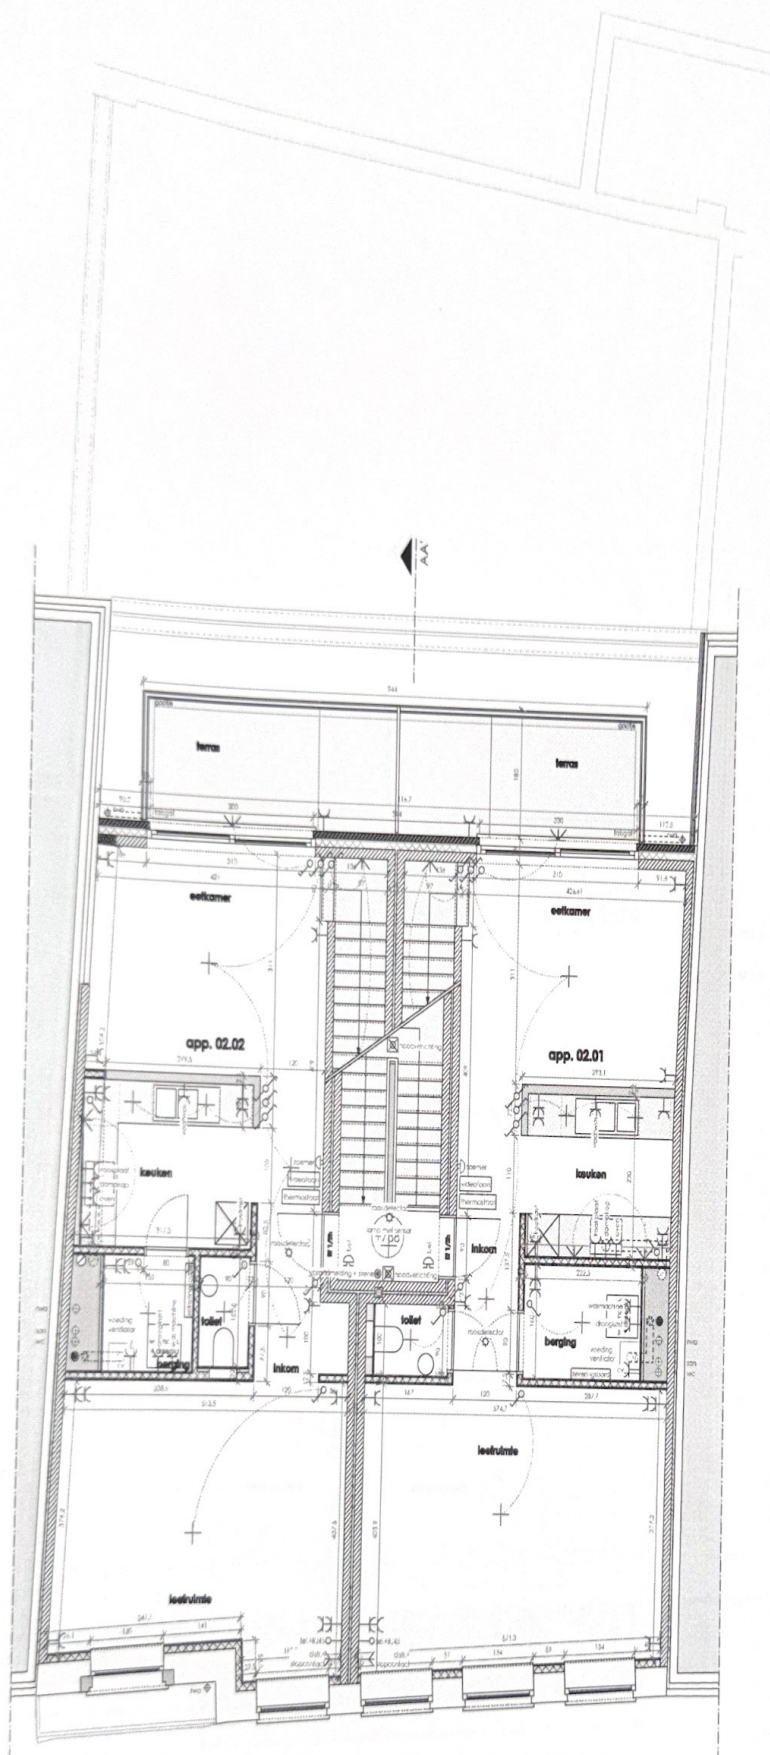

niveau +2

bouwplaats	Mechelsestraat 146 3000 Leuven	uitvoeringsdossier
bouwer	Stuudom - Schijnmakersstraat 19 3000 Leuven	
architecten	desmedt architecten o.v.a. Paul van Ootegelen 5 te 3001 Leuven tel. 016-23.02.25 fax 016-20.78.17	Verbouwing van studio's tot appartementen
stabiliteits- ingenieur	V25 o.v.a. Roelensstraat 19/16 te 3000 Genk tel. 089-24.57.33 fax 089-24.60.52	
veiligheids- coördinatie	2B-Safe o.v.a. Esperanlaan 13/9 te 3300 Tienen tel. 016-81.01.74 fax 016-82.36.93	grand-plannen niveau +2
		school datum 13/06/2013 dossier 09.24 blad 04/09

5


6

7

8

9

0

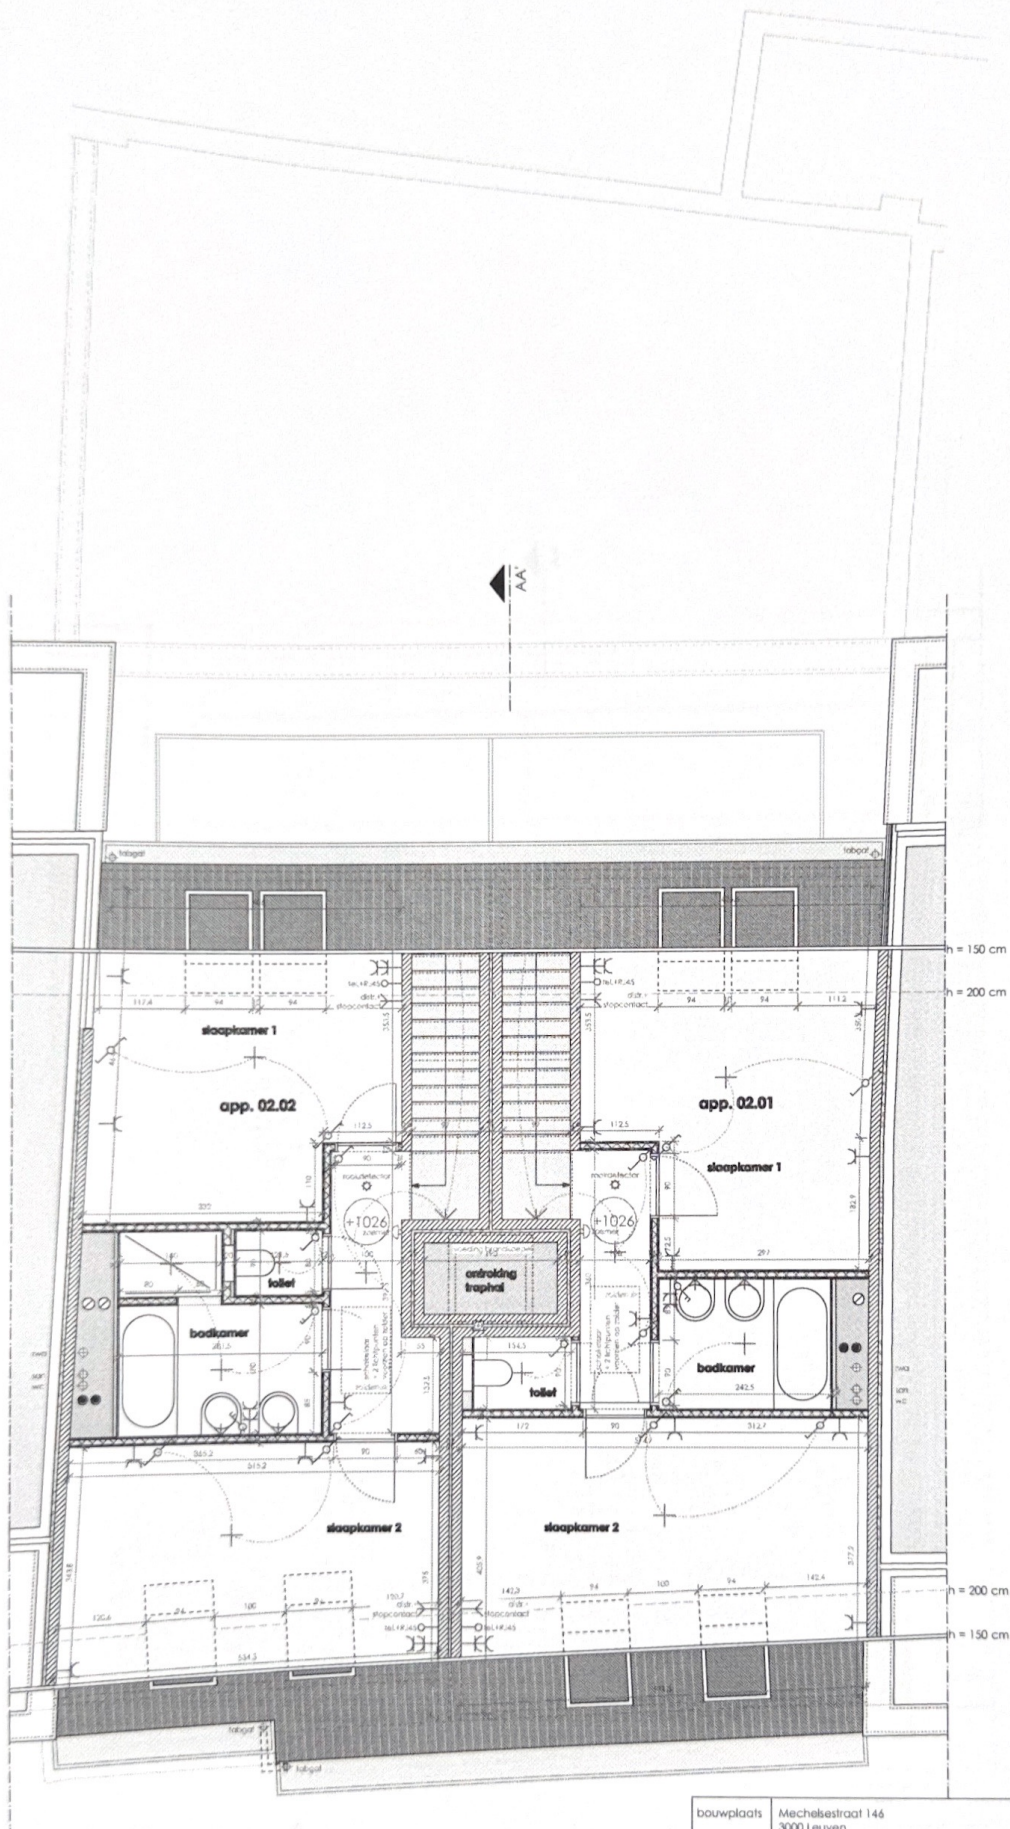

niveau +3

bouwplaats	Mechelsestraat 146 3000 Leuven	uitvoeringsdossier	
bouwhoer	Studioom nv Schrinmolenstraat 19 3000 Leuven	Wijzigingen: - dd. 13/03/2011: aanpassingen stabiliteit volgens studie - dd. 24/03/2011: aanpassing metselwerk inkomzone - dd. 06/06/2011: aanduidingen elektriciteit / cv-sanitair - dd. 07/08/2012: deurnummers	
architecten	desmedt architecten bvba Paul van Ostaekenlaan 5 te 3001 Leuven tel. 016+23.02.25 fax 016+20.78.17	Verbouwing van studio's tot appartementen	
stabiliteits-ingenieur	V25 bvba Rootenstraat 19/16 te 3600 Genk tel. 089+24.57.35 fax 089+24.60.52		
veiligheids-coördinatie	28-Safe bvba Esperantolaan 13/9 te 3300 Tienen tel. 016+81.01.74 fax 016+82.36.93		
grondplannen niveau +3		school datum dossier blad	13/08/2013 09.24 06/09

Beschrijving buitenschrijnwerk:

- * alle buitenschrijnwerk te voorzien in gemoffeld aluminium (kleur RAL 7021)
- * profielenreeksen:
 - voorgevel: CS 77, renaissanceprofiel
 - achtergevel + inkomgeheel: CS 77, functioneel profiel
 - schuilramen: CP 130, doorail
- * ventilatieroosters Reynaers Ventilis, te voorzien op de ramen zoals aangeduid op de gevelaanzichten
- * draal- en schuifrichtingen zoals aangeduid op de gevelaanzichten
- * dubbele, superisolerende beglazing ($U = 1,1 \text{ W/m}^2\text{K}$)
- * alle glasvlakken onder borstweringshoogte te voorzien van veiligheidsbeglazing conform de geldende normen (meerprijs afzonderlijk op te geven)
- * ramen verdiepingen voorgevel: te voorzien van borstweringen in helder veiligheidsglas in zijdelingse alu U-profieltjes, te bevestigen op de raamkaders of in de aanslag van het gevelmetselwerk (afmetingen - zie gevelaanzicht)
- * alle tekeningen zijn gekeken van buiten naar binnen
- * alle ramen dienen ter plaatse opgemeten te worden vóór productie




voorgevel: nieuwe toestand

gevelmaterialen:


- bestaande voorgevel te behouden en te reinigen
- nieuwe gevels: rode, geventeerde gevelsteen (Vondemoortel Nature paars-rood afm. 215x102x45 mm)
- dakbedekking: dakpannen Karamic Pottelberg Stormpan 44 natuurrood
- buitenschrijnwerk: gemoffeld aluminium, zwartgrijs (RAL 7021)
- voorgevel: renaissance-profielen / achtergevel: strakke profielen
- kroonlijsten, bakgootbekledingen: hout, wit geschilderd
- regenwaterafvoeren: zink, geprepareerd (quartz-zinc)
- bestaand smeedwerk: zwart geschilderd
- nieuwe balustrades: staal, metaalkleurig geschilderd
- nieuwe raamdorpels, gevelpanelen: blauwe hardsteen

bouwplaats	Mechelstraat 146 3000 Leuven	uitvoeringsdossier
bouwhoer	Studioom nv Schrijnmakersstraat 19 3000 Leuven	
architecten	desmedt architecten bvba Paul van Ostaenlaan 5 te 3001 Leuven tel. 016•23.02.25 fax. 016•20.78.17	Wijzigingen: - dd. 13/05/2011: aanpassingen stabiliteit volgens studie - dd. 24/05/2011: aanpassing metselwerk inkomzone - dd. 06/06/2011: aanduidingen elektriciteit / cv-saniteit - dd. 07/08/2012: deurnummers
stabiliteits-ingenieur	V25 bvba Rootenstraat 19/16 te 3600 Genk tel. 089•24.57.35 fax. 089•24.60.52	
veiligheids-coördinate	2B-Safe bvba Esperanillaan 13/9 te 3300 Tienen tel. 016•81.01.74 fax. 016•82.36.93	Verbouwing van studio's tot appartementen voorgevel
		school 1/50 datum 13/08/2013 dossier 09.24 blad 06/06

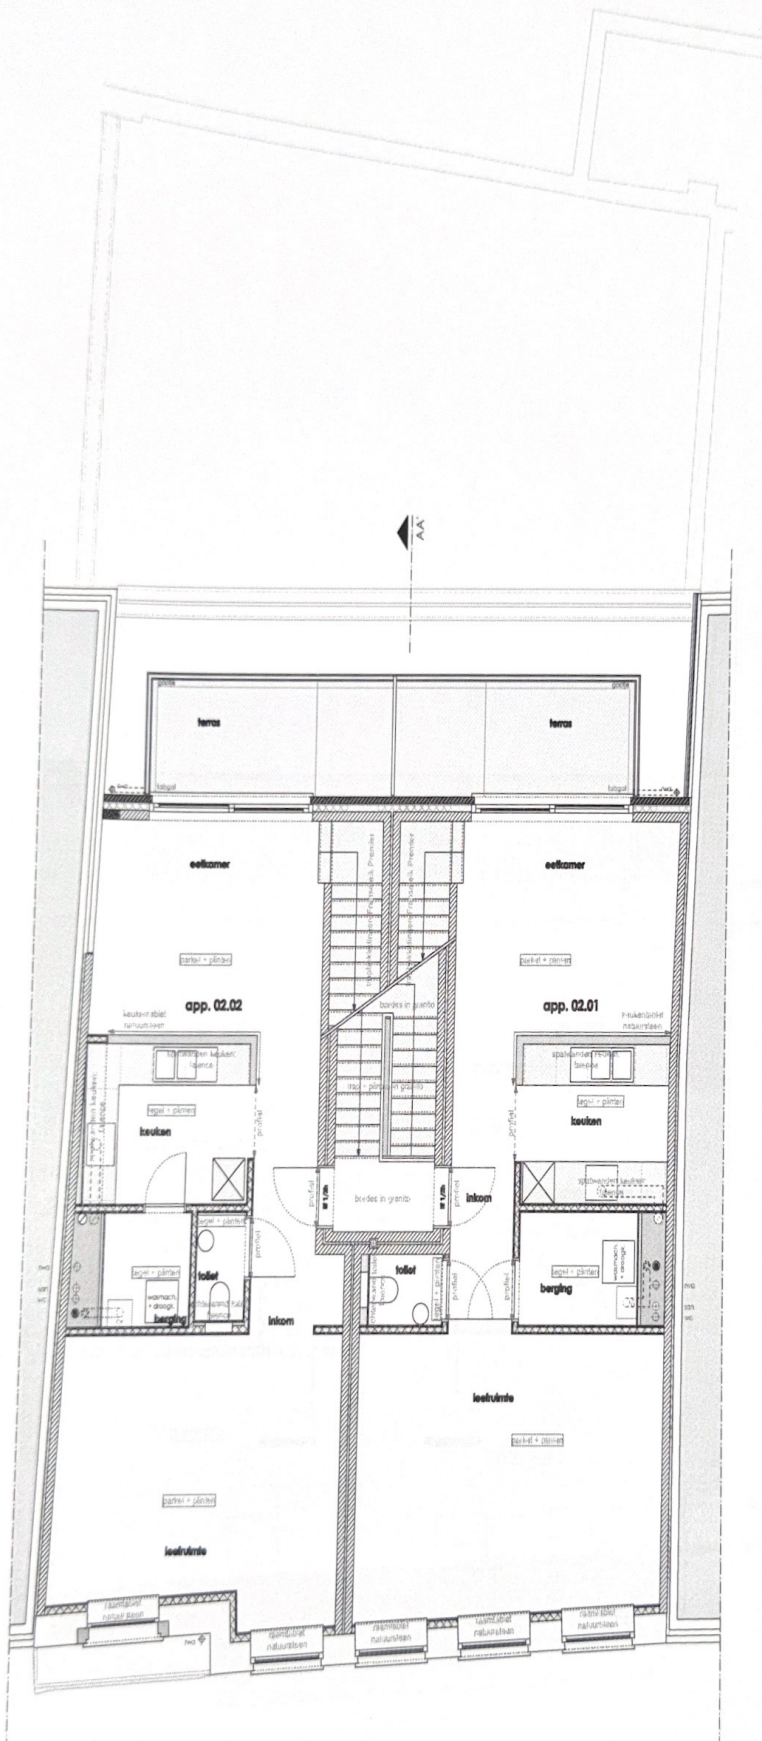

niveau +2

bouwplaats	Mechelsestraat 146 3000 Leuven	uitvoeringsdossier	
bouwer	Studio - Schijnmakersstraat 19 3000 Leuven	Wijzigingen: - dd. 13/05/2011: aanpassingen stabiliteit volgens studie - dd. 24/05/2011: aanpassing metselwerk inkomzone - dd. 06/06/2011: aanpassing elektriciteit / cv-sanitar - dd. 07/08/2012: deurennummers Verbouwing van studio's tot appartementen	
architecten	desmedt architecten vzw Paul van Ootegemlaan 5 te 3001 Leuven tel. 016-23.02.25 fax 016-20.78.17		
stabiliteits- ingenieur	V2 vzw Rooienstraat 19/14 te 3600 Genk tel. 089-24.57.35 fax 089-24.60.52		
veiligheids- coördinate	28-Safe vzw Esperantolaan 13/9 te 3300 Tienen tel. 016-81.01.74 fax 016-82.36.93	grandplan niveau +2	school datum 13/08/2013 dossier 09.24 blad 03/04

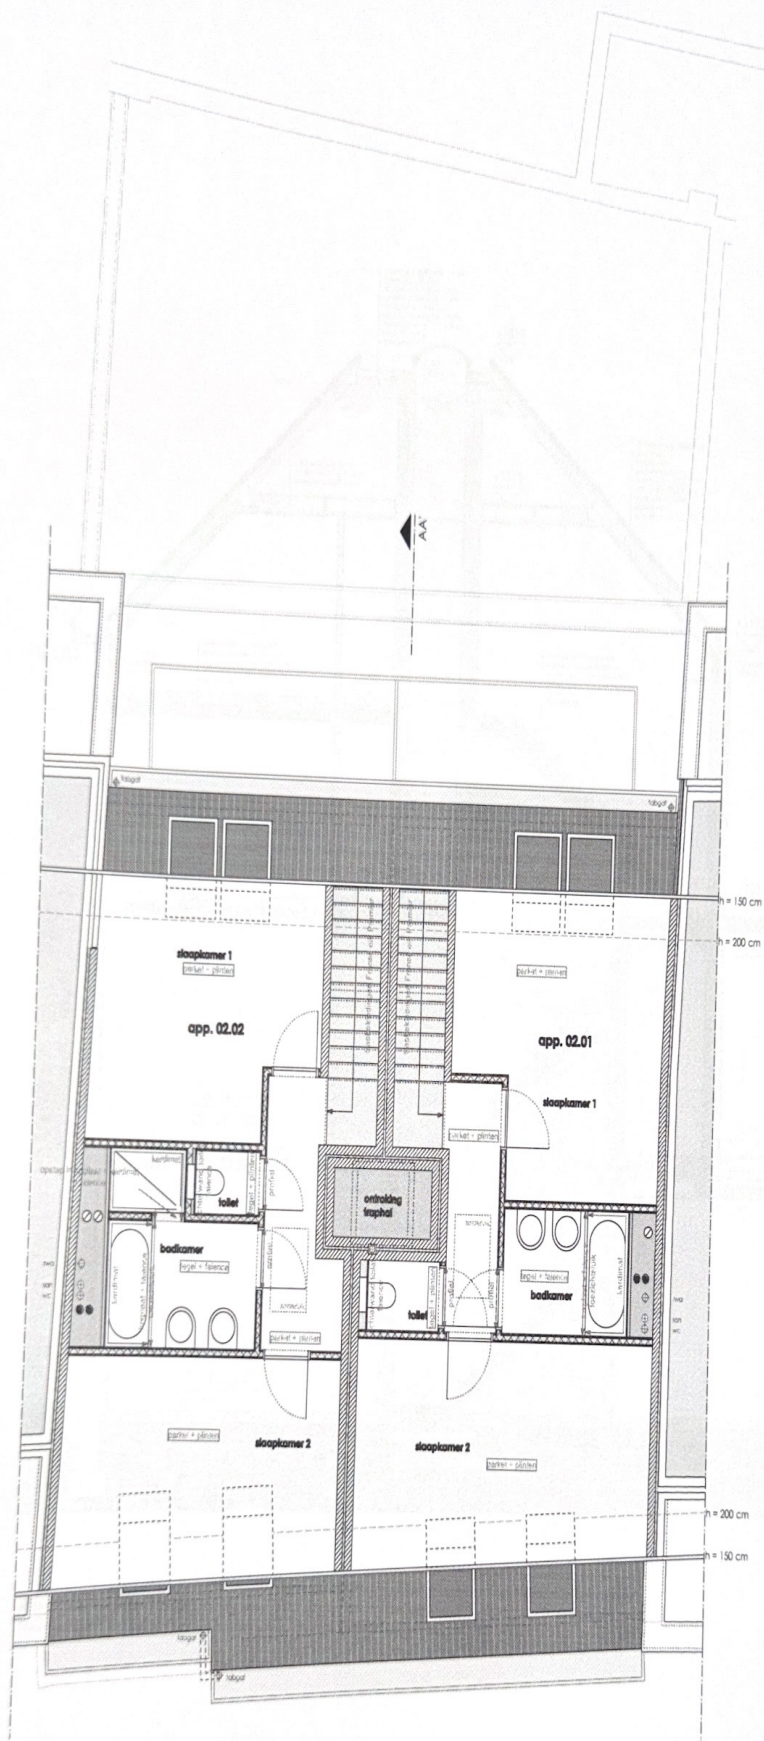

niveau +3

bouwplaats	Mechelsestraat 146 3000 Leuven	uitvoeringsdossier
bouwhoer	Stuudom nv Schijnmakersstraat 19 3000 Leuven	Wijzigingen: - dd. 13/05/2011: aanpassingen stabiliteit volgens studie - dd. 24/05/2011: aanpassing metselwerk inkomzone - dd. 06/06/2011: aansluitingen elektriciteit / cv-systeem - dd. 07/08/2012: deurnummers
architecten	desmedt architecten nv Paul van Ootegemlaan 5 te 3001 Leuven tel. 016-23.02.25 fax. 016-20.78.17	Verbouwing van studio's tot appartementen
stabiliteits- ingenieur	V25 nv Roelenstraat 19/16 te 3600 Genk tel. 089-24.57.35 fax. 089-24.60.32	
veiligheids- coördinator	2B-Safe nv Esperanlaan 13/9 te 3300 Tienen tel. 016-81.01.74 fax. 016-82.36.93	
		grondplannen niveau +3

school
datum
dossier
blad

1/80
13/06/2013
09.24
04/06